



ŘEZ A-A'

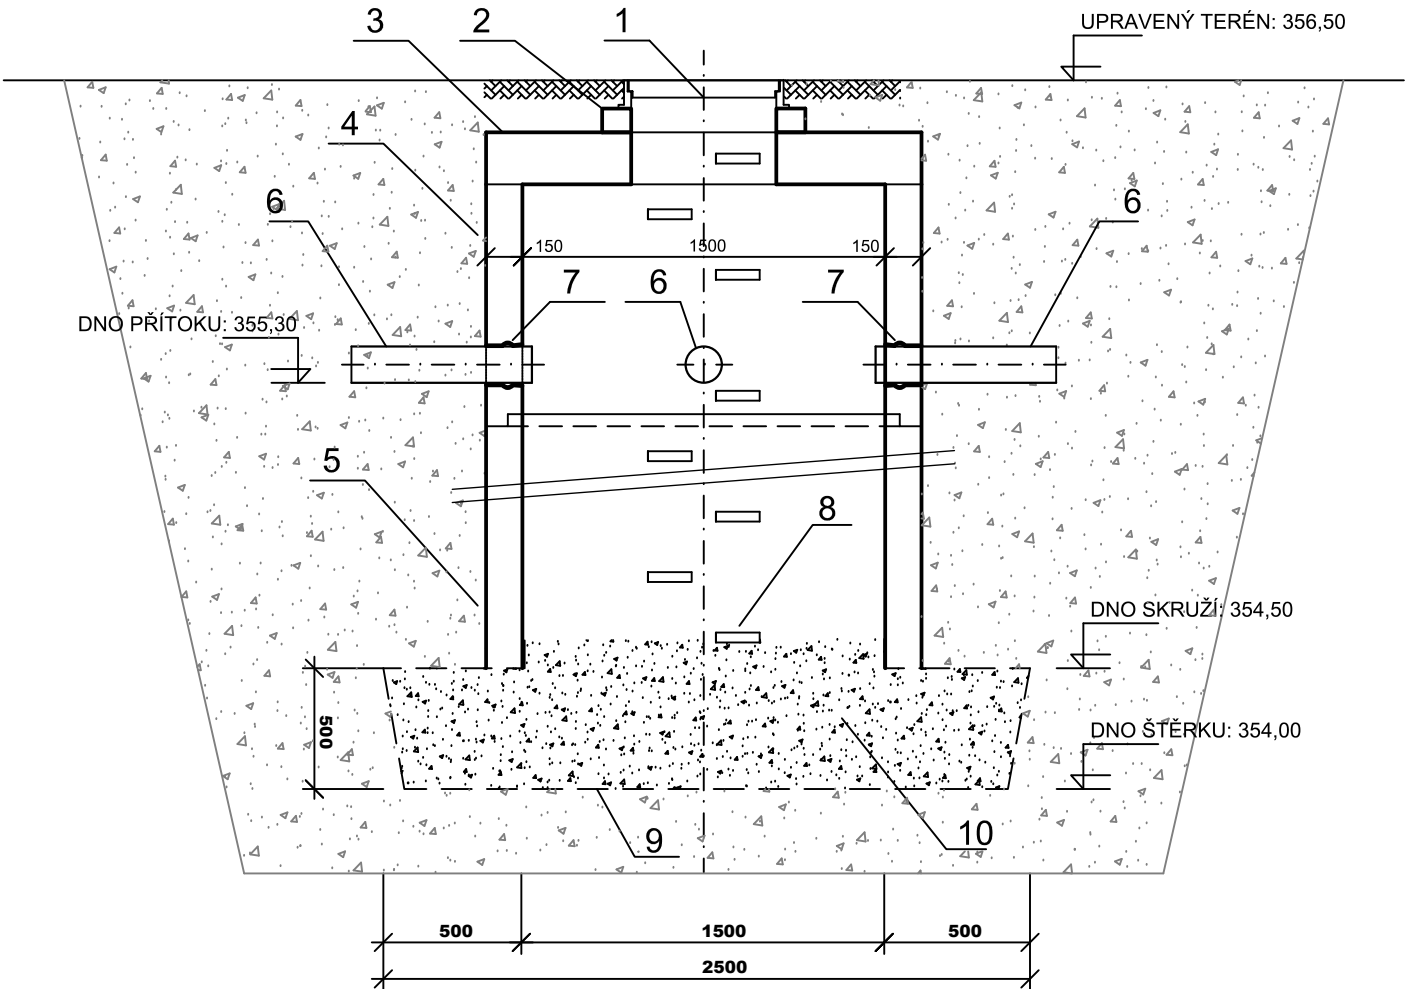

PŮDORYS

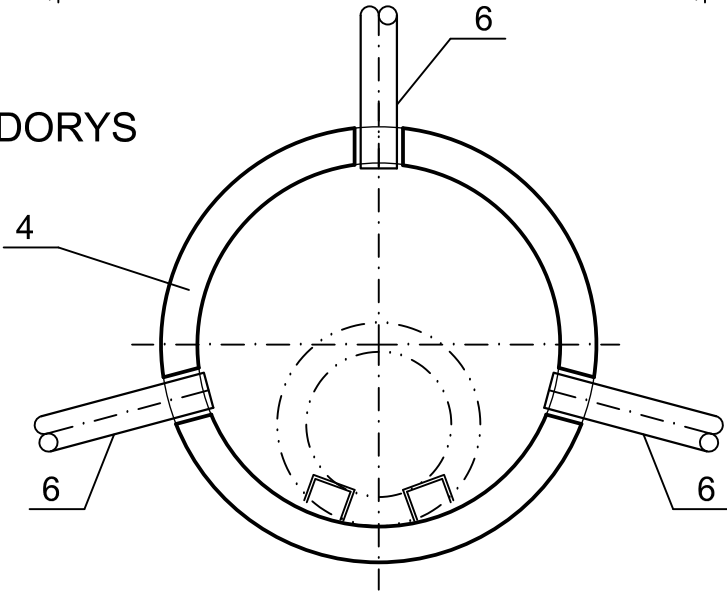

LEGENDA

- 1. POKLOP D 400
- 2. ŠACHETNÍ VYROVNÁVACÍ PRSTENEC DN 630/10
- 3. ZÁKRYTOVÁ DESKA DN 1500/625/20
- 4. SKRUŽ VYSOKÁ DN 1500/100
- 5. SKRUŽ VYSOKÁ DN 1500/100
- 6. KANALIZAČNÍ TROUBA PVC DN 200
- 7. ŠACHTOVÁ VLOŽKA PVC
- 8. OCELOPLASTOVÉ STUPADLO
- 9. GEOTEXTILIE 63/15
- 10. ŠTĚRKOVÁ VYPLŇ ( FRAKCE 16/32 )

POZNÁMKA

ŠACHTOVÉ VLOŽKY SE OSADÍ PŘI OSAZOVÁNÍ POTRUBÍ

±0,000 = 355,000 Souř.systém: JTSK Výškový systém: BpV

název projektu <b>Výstavba DOZP v Novém Městě nad Metují</b>			
stupeň DPS Dokumentace pro provedení stavby		místo stavby Nové Město nad Metují 549 01 kat. území: [706442]	
stavebník <div> Královéhradecký kraj Pivovarské náměstí 1245/2 500 03 Hradec Králové</div>		generální architekt <div> ŘEZANINA &amp; BARTOŇ, s.r.o. Jeníkovice 111 503 46 Jeníkovice</div>	
autorizace		projektant části <div><b>. PROJEKT</b> Ing. Karel Dovrtěl projekty TZB T. 731 111 627, E. kd.projekt@email.cz  KD.PROJEKT Ing. Karel Dovrtěl Brněnská 700/2 500 06 Hradec Králové</div>	
část IO.01 Vodovodní přípojka IO.02 Domovní vedení vodovodu IO.03 Splašková kanalizace přípojka IO.04 Splašková kanalizace domovní vedení IO.05 Dešťová kanalizace domovní vedení			
výkres <b>VSAKOVACÍ STUDNA DN 1500</b>			
datum zhotovení 02/2023	měřítko 1:25	SO/IO IO.01,02,03,04,05	paré
datum revize -	číslo revize -	číslo výkresu IO.01,02,03,04,05,09	

DÍLO JE CHRÁNĚNO AUTORSKÝM ZÁKONEM. JAKÉKOLIV ROZMNOŽOVÁNÍ ČI VYTVÁŘENÍ KOPÍI BEZ VĚDOMÍ AUTORA JE ZAKÁZÁNO