



PŮDORYS

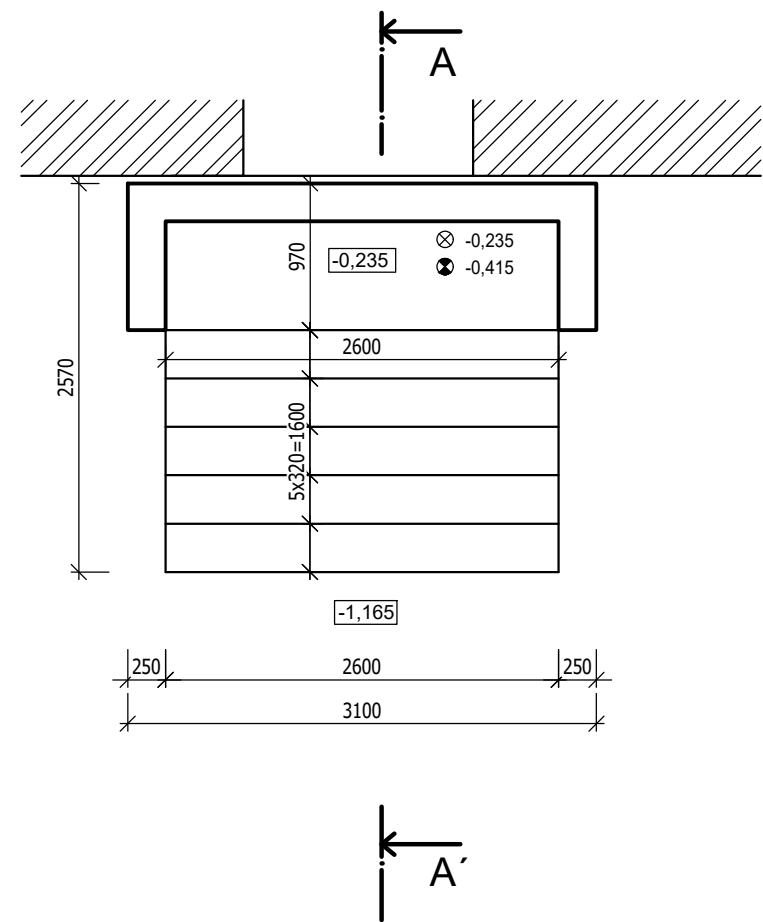

ŘEZ AA'

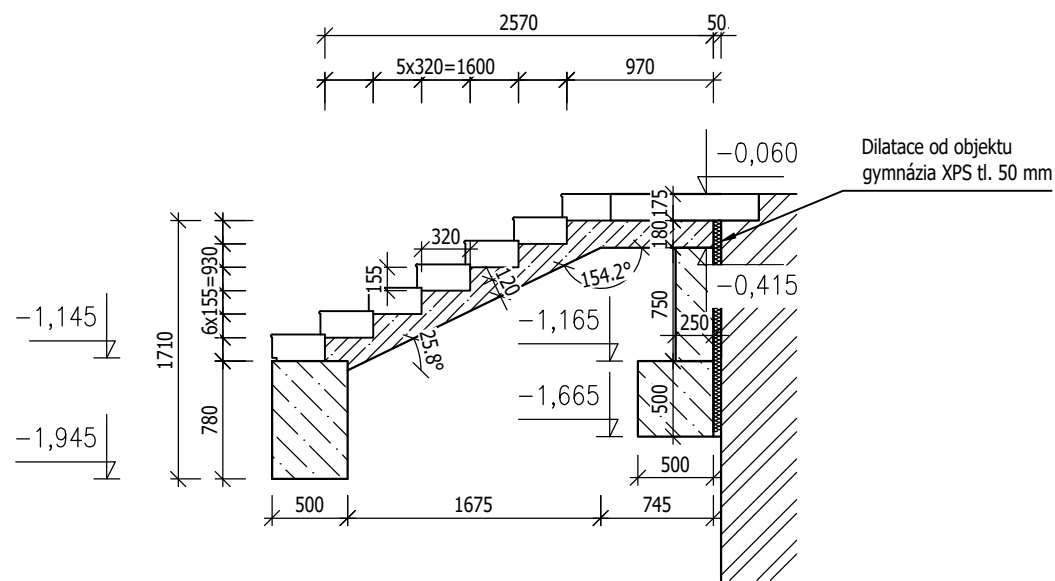

LEGENDA:

- BETON C16/20-XC2-XA1
- BETON C25/30-XC2
- STĚNY ZDIVO

- ⊗ HORNÍ HRANA
- ⊗ SPODNÍ HRANA

BETON (základy, ztracené bednění)	C16/20-XC2-XA1-CI 0,2-Dmax 22-S3
BETON (deska)	C25/30-XC2-CI 0,2-Dmax 22-S3
NÁRŮST PEVNOSTI BETONU	STŘEDNÍ
NAVRŽENO DLE	ČSN EN 1992-1-1; ČSN EN 206-1-Z4
KRYTÍ SPODNÍ	min. 20 mm
KRYTÍ HORNÍ	min. 20 mm
OCEL	B 500

Poznámky:

- V případě neprovádění autorského dozoru neručíme za skutečné provedení díla IN SITU.
- Prostupy sladit se stavební částí PD.
- V místě prostupů výztuž roztáhnout event. upálit.
- Prostupy do Ø150mm je možné vrtat dodatečně.
- Úprava pracovní spáry dle zvyklostí dodavatele (např. B-systém).
- Dodavatel před zahájením prací předloží ke schválení technologický postup betonáže a provádění pracovních spar.
- Při odbedňování postupovat v souladu s odsouhlaseným technologickým postupem, nebo dle platných norem.
- Při vyzdívání nosných i nenosných zděných stěn dodržet výrobcem předepsanou technologii zdění.
- Přesahující výztuž upravit do bednění.

VEDOUČÍ PROJEKTANT	VYPRACOVAL	TECHNICKÁ KONTROLA	<div>PROJECTICON S.R.O.</div> <div>PROJEKČNÍ A KONZULTAČNÍ KANCELÁŘ</div> <div>Projecticon s.r.o. Antonína Kopeckého 151 549 22 Nový Hrádek IČO: 28809459</div>	
Ing. Pavel Ježek	Ing. Václav Dyntar	Ing. Pavel Ježek		
INVESTOR	Královohradecký kraj, Pivovarské náměstí 1245, 500 03 Hradec Králové			
MÍSTO STAVBY	p.č. 407/1, k.ú. Hradec Králové (409804)			
STAVBA OPRAVA FASÁDY GYMNÁZIUM BOŽENY NĚMCOVÉ HRADEC KRÁLOVÉ (par. č. st. 407/1)			FORMÁT	2x4
			DATUM	03/2020
			STUPEŇ PD	DPS
OBSAH VÝKRES TVARU_SCHODIŠTĚ 2			MĚŘÍTKO 1:50	Č. VÝKR. D.1.2.c.3