


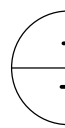


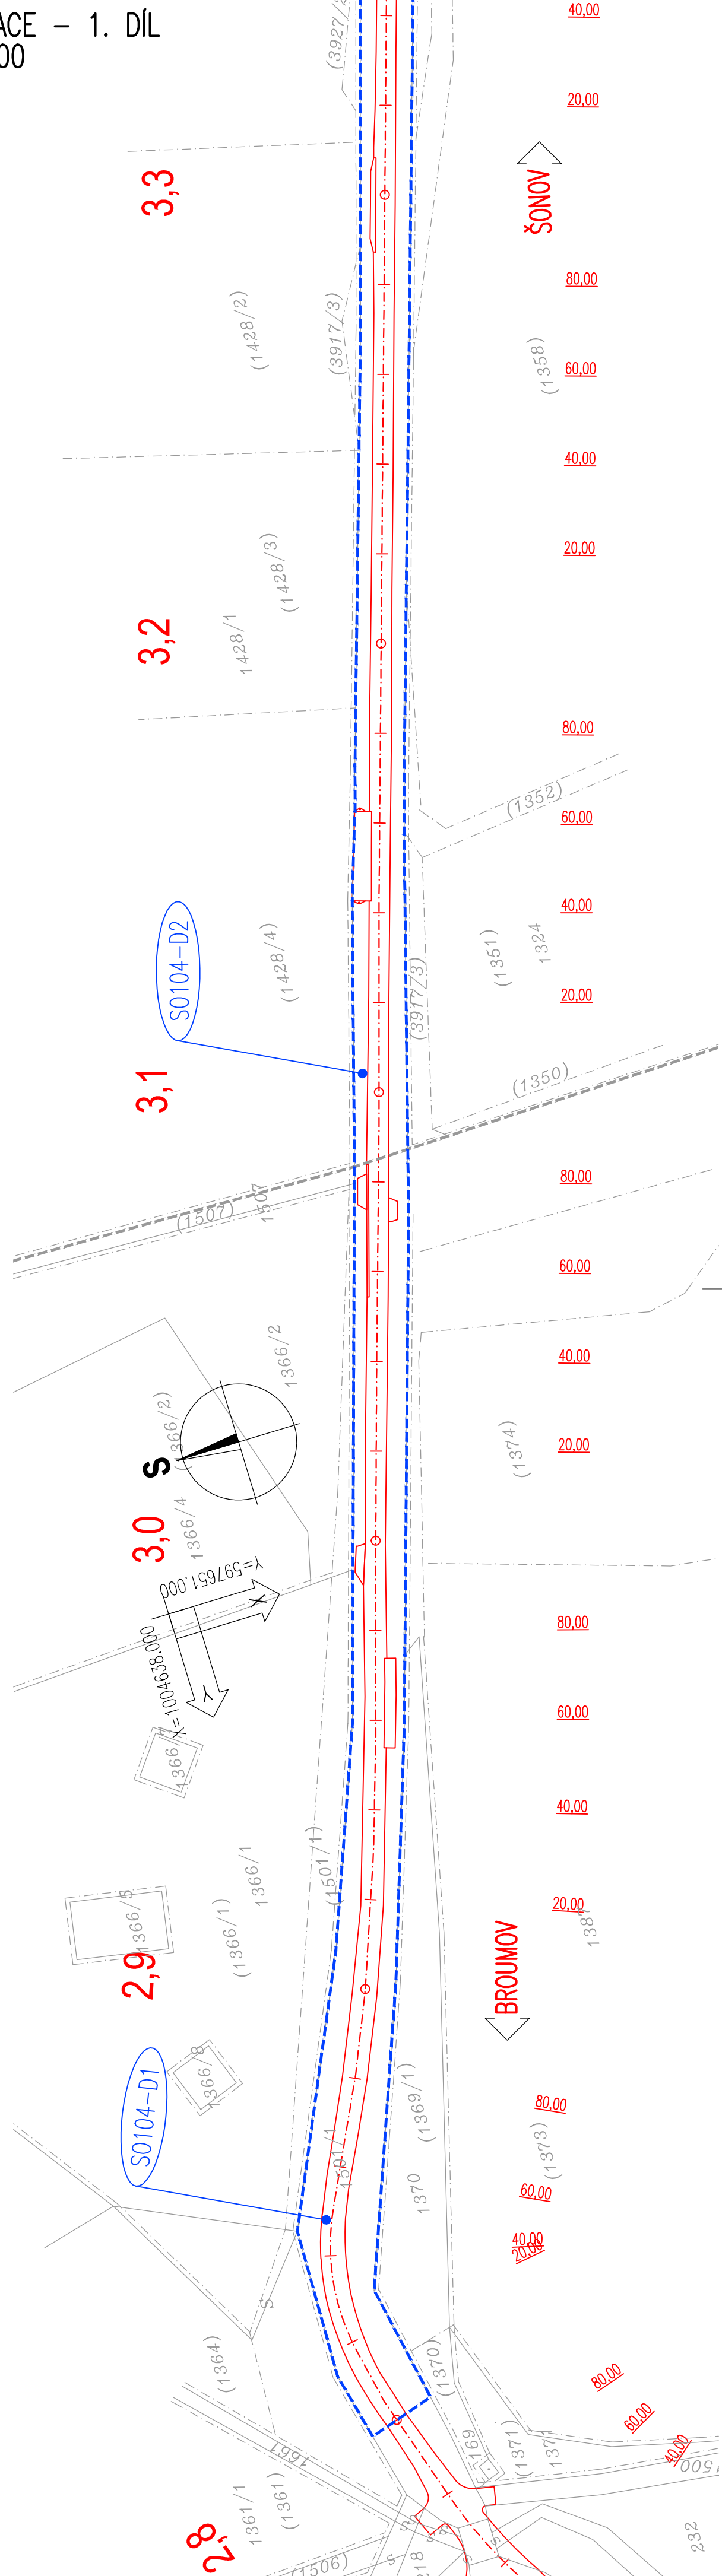



SITUACE – 1. DÍL
1:1000

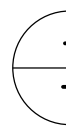


SITUACE – 2. DÍL
1:1000

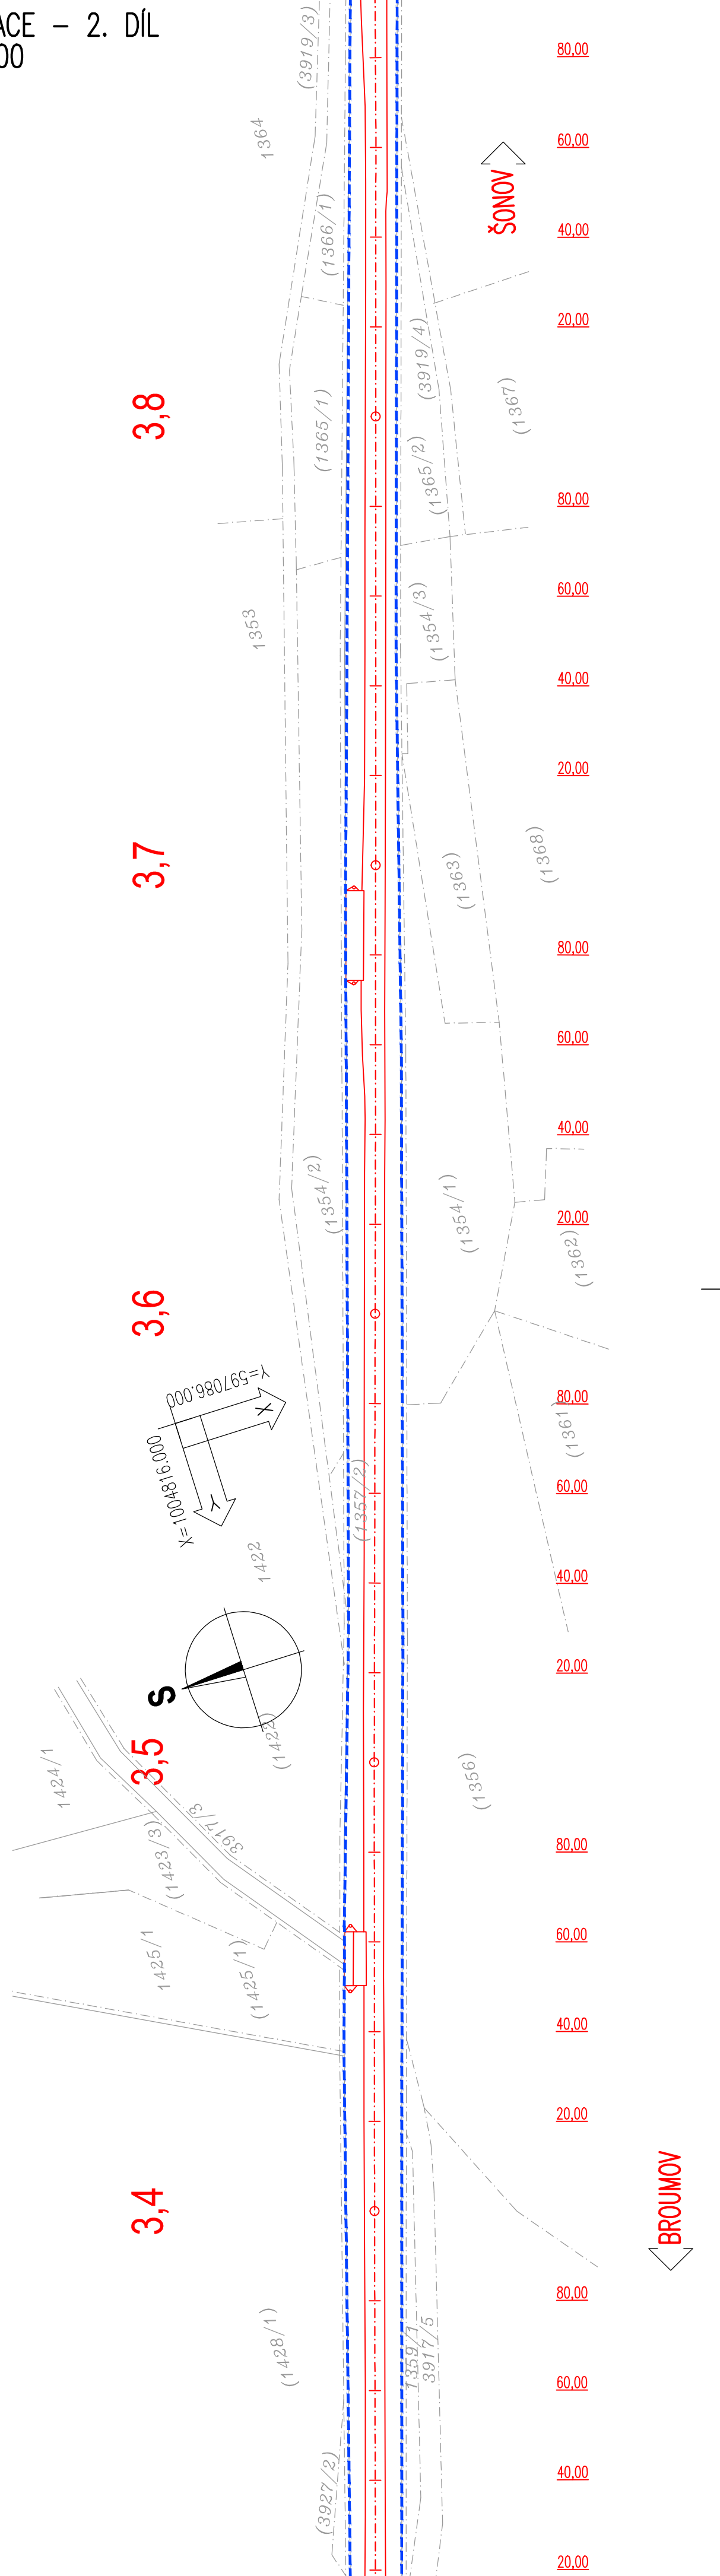



SITUACE – 3. DÍL
1:1000

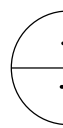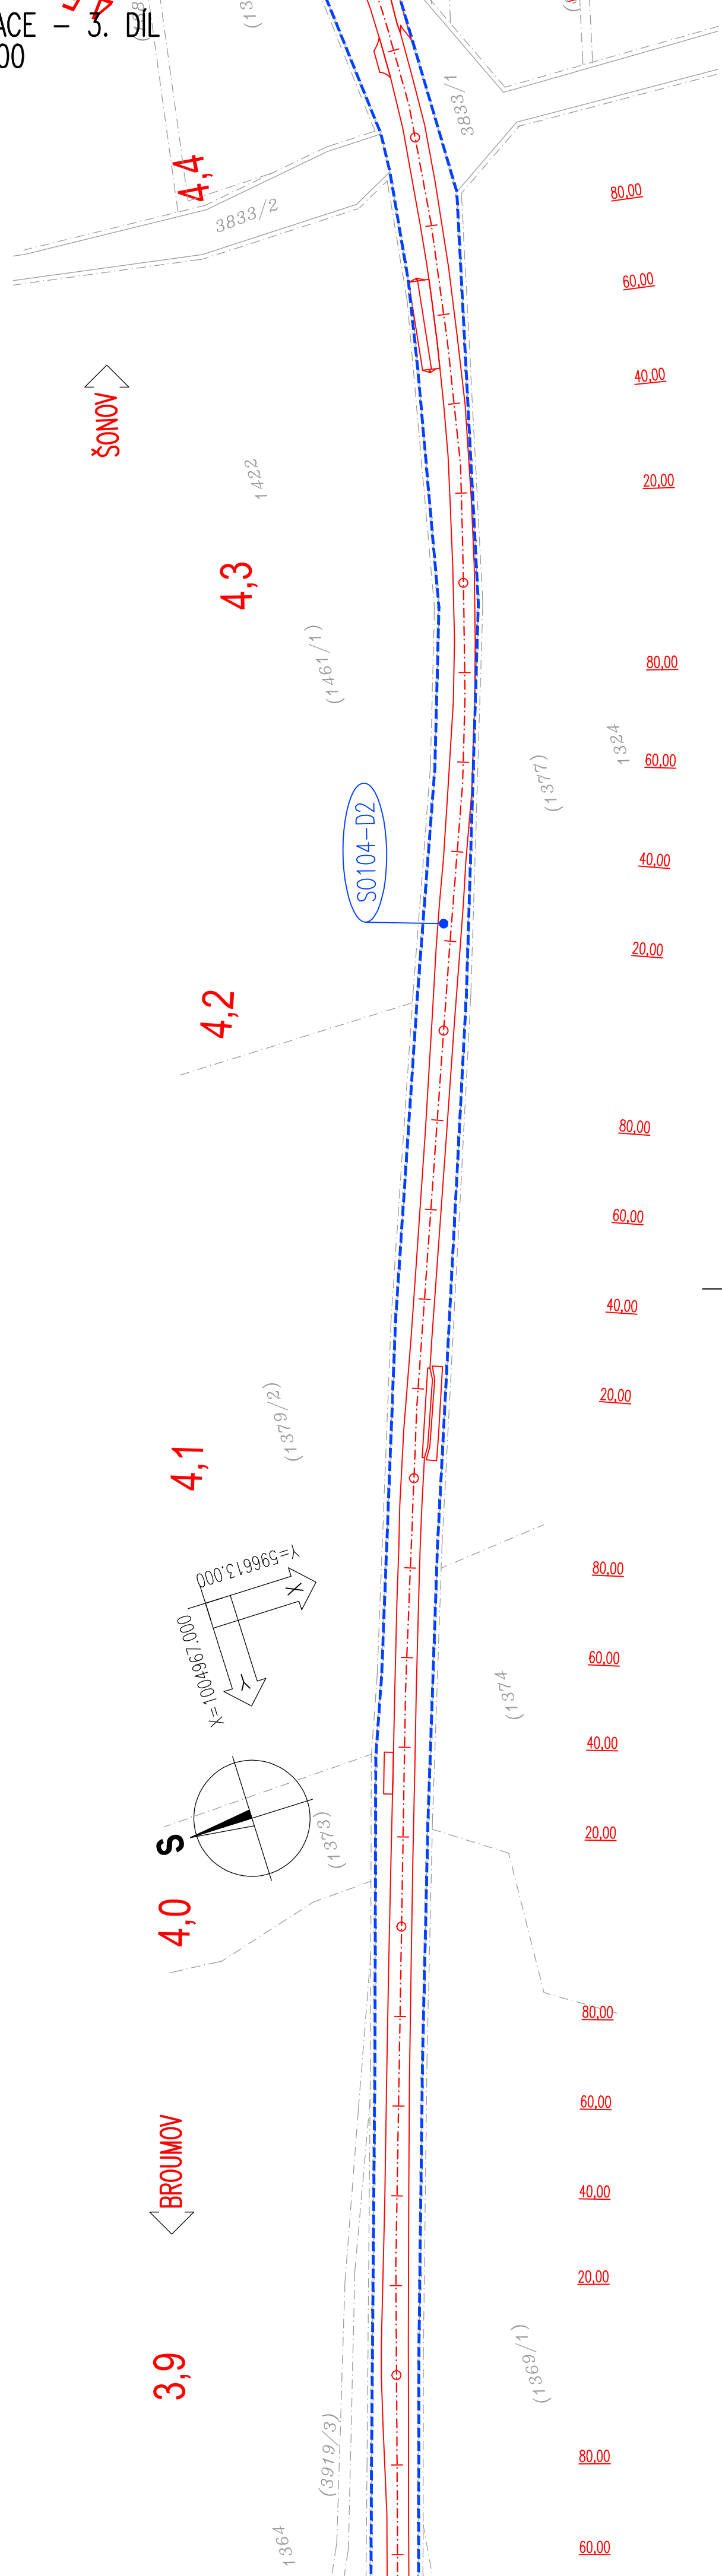

SITUACE – 4. DÍL
1:1000

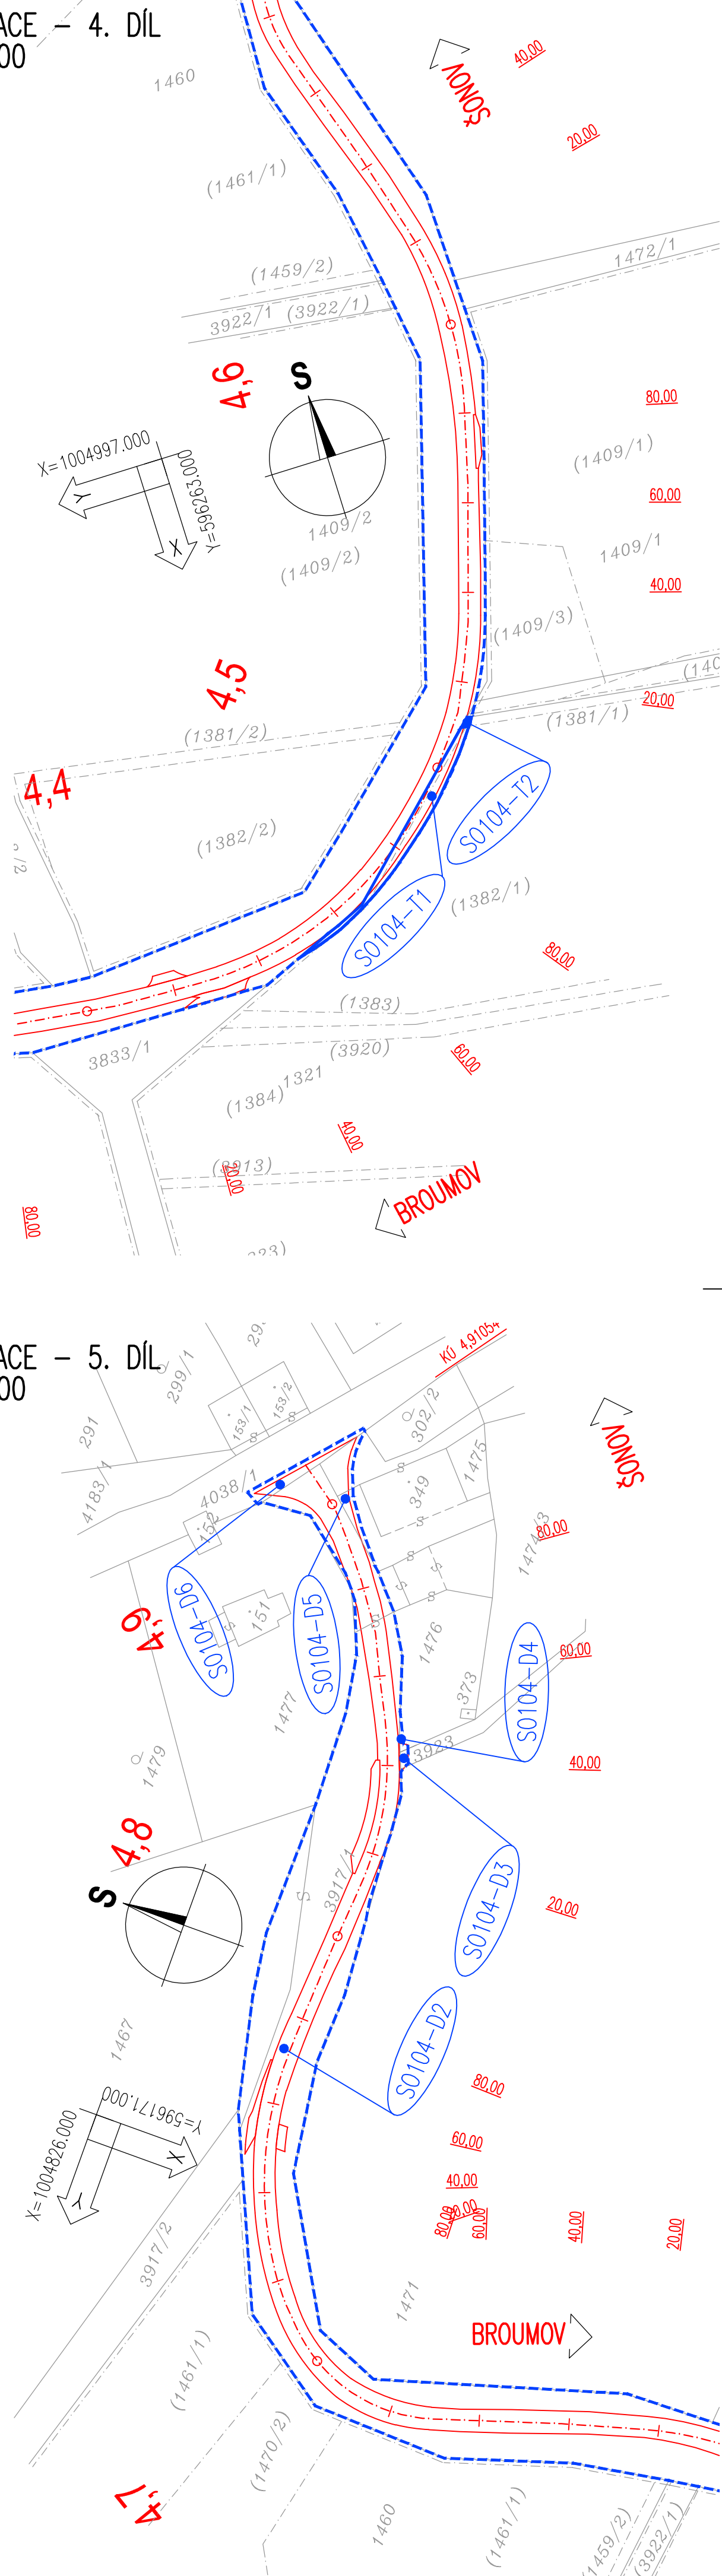


PŘEHLEDNÁ SITUACE
KLAD LISTU
1:40000

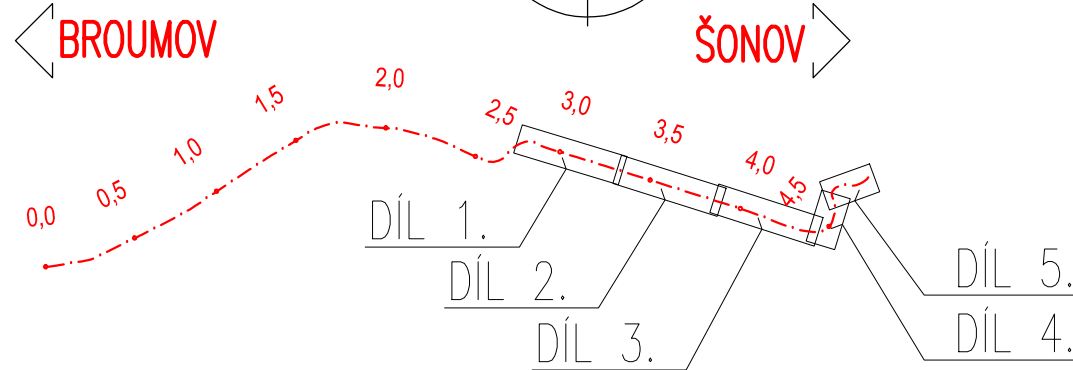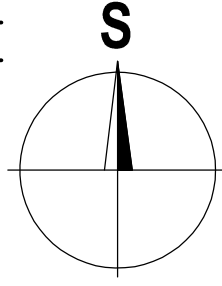


LEGENDA:





- HRANICE POZEMKŮ DLE DKM
- HRANICE POZEMKŮ K.Č.
- HRANICE POZEMKŮ DLE ZE
- ČÍSLO POZEMKŮ DLE DKM
- ČÍSLO POZEMKŮ DLE ZE
- OSA KOMUNIKACE
- ČÍSLO POZEMKU S DOČASNÝM ZABOŘEM – SO 104
- ČÍSLO POZEMKU S TRVALÝM ZABOŘEM – SO 104
- HRANICE DOČASNÉHO ZABOŘU STAVBY – SO 104
- HRANICE TRVALÉHO ZABOŘU STAVBY – SO 104

MĚŘÍTKO:

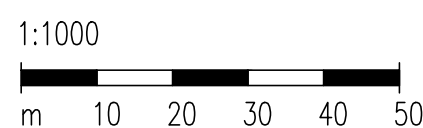

MĚŘÍTKO:

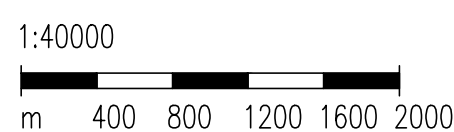

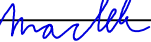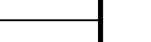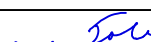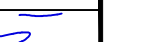SOUŘADNICOVÝ SYSTÉM: S-JTSK		S-JTSK	
VÝŠKOVÝ SYSTÉM: BpV		BpV	
KRESLIL:	ING. JAN MACHEK		
ZPRACOVAL:	ING. JAN MACHEK		
TECHNICKÁ KONTROLA:	ING. LUKÁŠ TOBEŠ		
ZODPOVĚDNÝ PROJEKTANT:	ING. JAN BURSA		
HLAVNÍ PROJEKTANT:	ING. JAN BURSA		
KRAJ:KRAJ VYŠKOVSKÝ OKRES: NÁCHOD		OBLAST: BROUMOV, ŠONOV	
INVESTOR: KRAJ VYŠKOVSKÝ, OKRES NÁCHOD		STUPEŇ: DUR+DSP+PDPS	
AKCE:		ZAK.ČÍSLO: 1162-15-3	
III/30324 BROUMOV – ŠONOV		ARCHIVNÍ ČÍSLO: 1162	
		DATUM: 10/2015	
		FORMÁT: 10 A4	
		MĚŘÍTKO: 1:1000	
OBJEKT: H.1.	ZABOROVÝ ELABORÁT		ČÍSLO PŘÁHY: H.1.1.4.
OBSAH:	SITUACE DOTČENÝCH POZEMKŮ – SO 104		



FÖRSTEROVA 175, 566 01 VYSOKÉ MYTO
EMAIL: MDS@MDSPROJEKT.CZ