








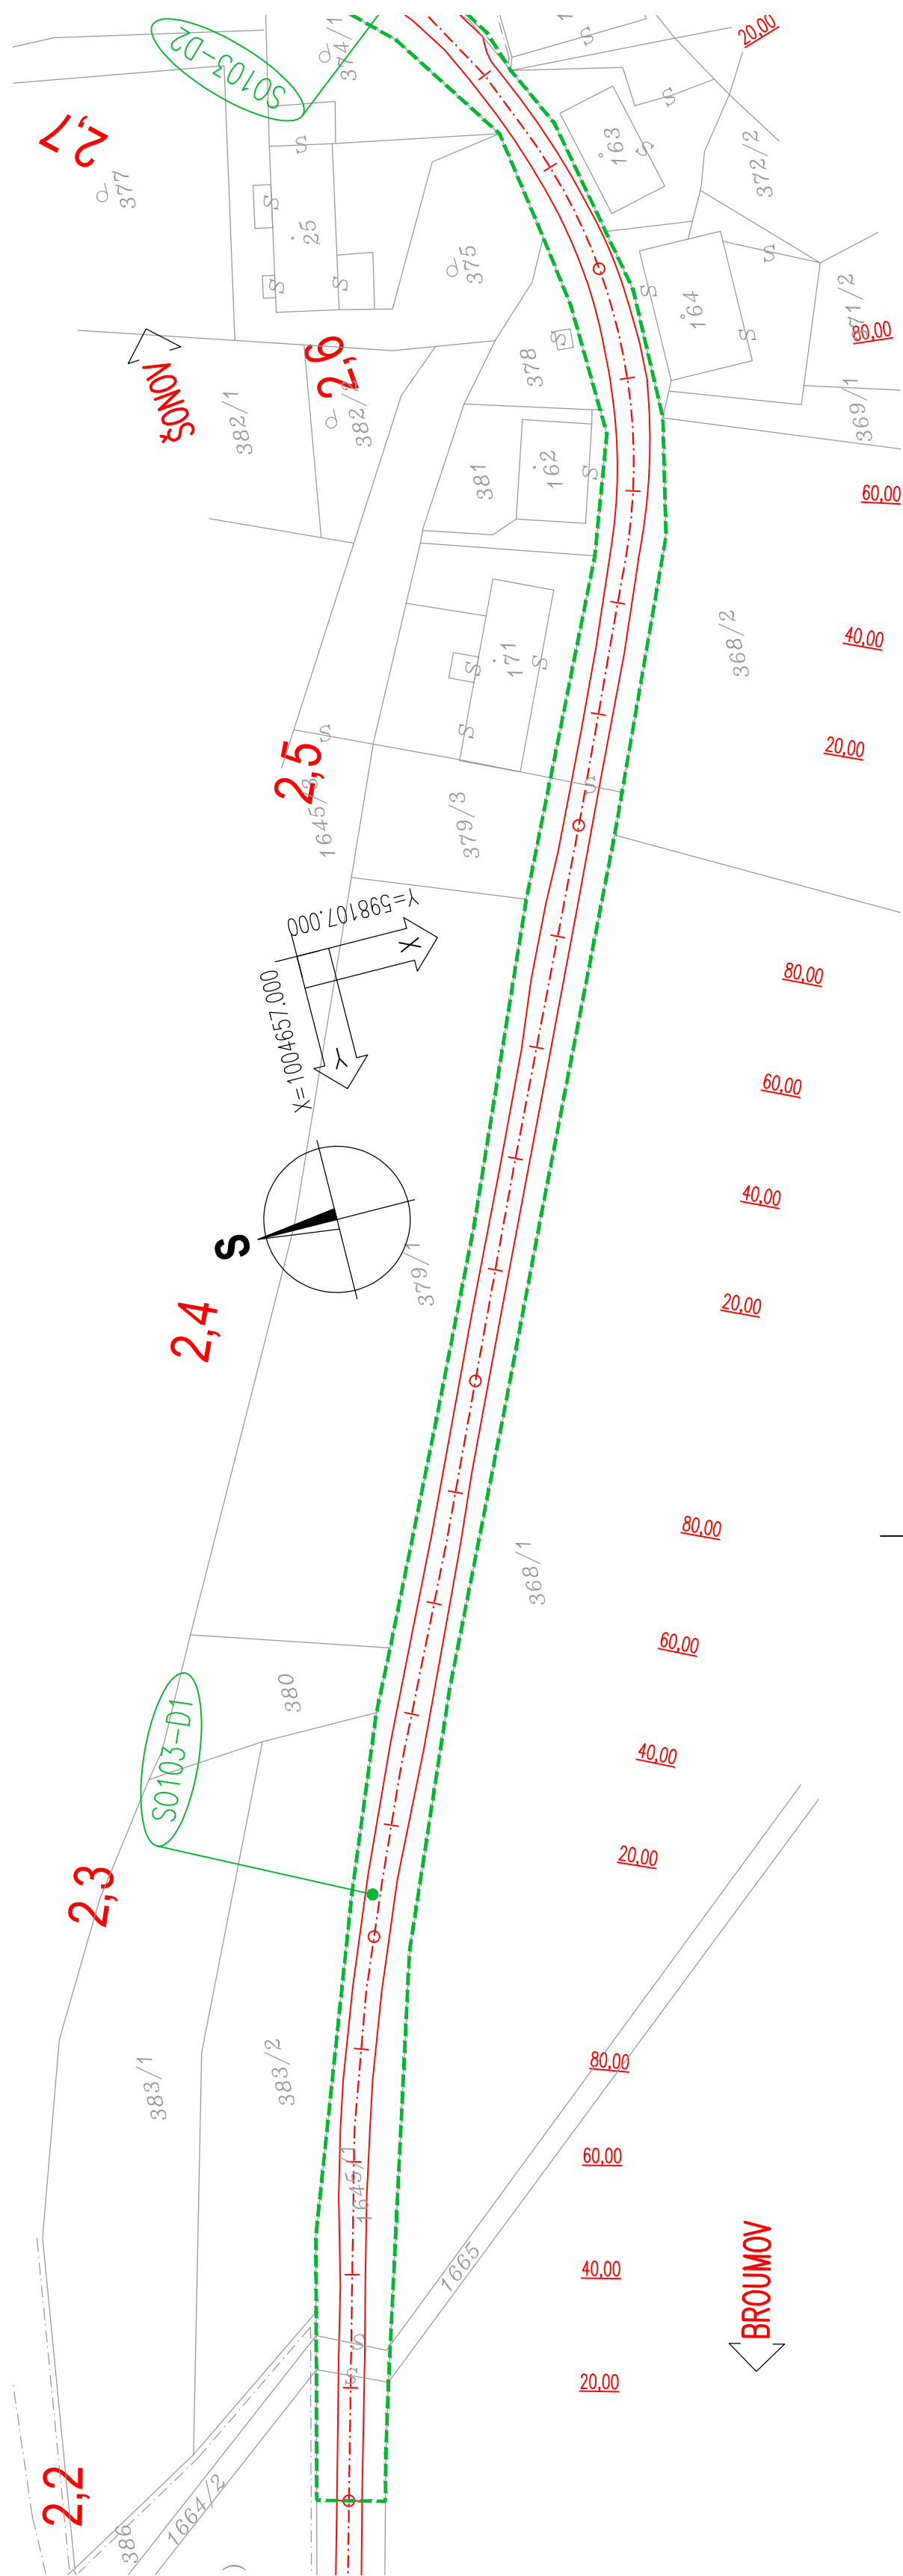

 SITUACE – 1. DÍL  
1:1000




LEGENDA:

- |   |  |
|---|--|
|  | HRANICE POZEMKŮ DLE DKM                            |
|  | HRANICE POZEMKŮ K.Ú.                               |
|  | HRANICE POZEMKŮ DLE ZE                             |
| 1180/5  | ČÍSLO POZEMKŮ DLE DKM                              |
| (1180/5)  | ČÍSLO POZEMKŮ DLE ZE                               |
|  | OSA KOMUNIKACE                                     |
|  | ČÍSLO POZEMKU S DOČASNÝM ZÁBOREM – SO 103 A SO 201 |
|  | ČÍSLO POZEMKU S TRVALÝM ZÁBOREM – SO 103 A SO 201  |
|  | HRANICE DOČASNÉHO ZÁBORU STAVBY – SO 103 A SO 201  |
|  | HRANICE TRVALÉHO ZÁBORU STAVBY – SO 103 A SO 201   |


MĚŘÍTKO:

1:1000

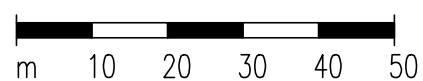


MĚŘÍTKO:


1:40000

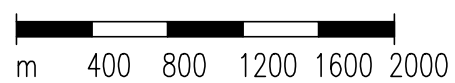

SITUACE – 2. DÍL  
1:1000

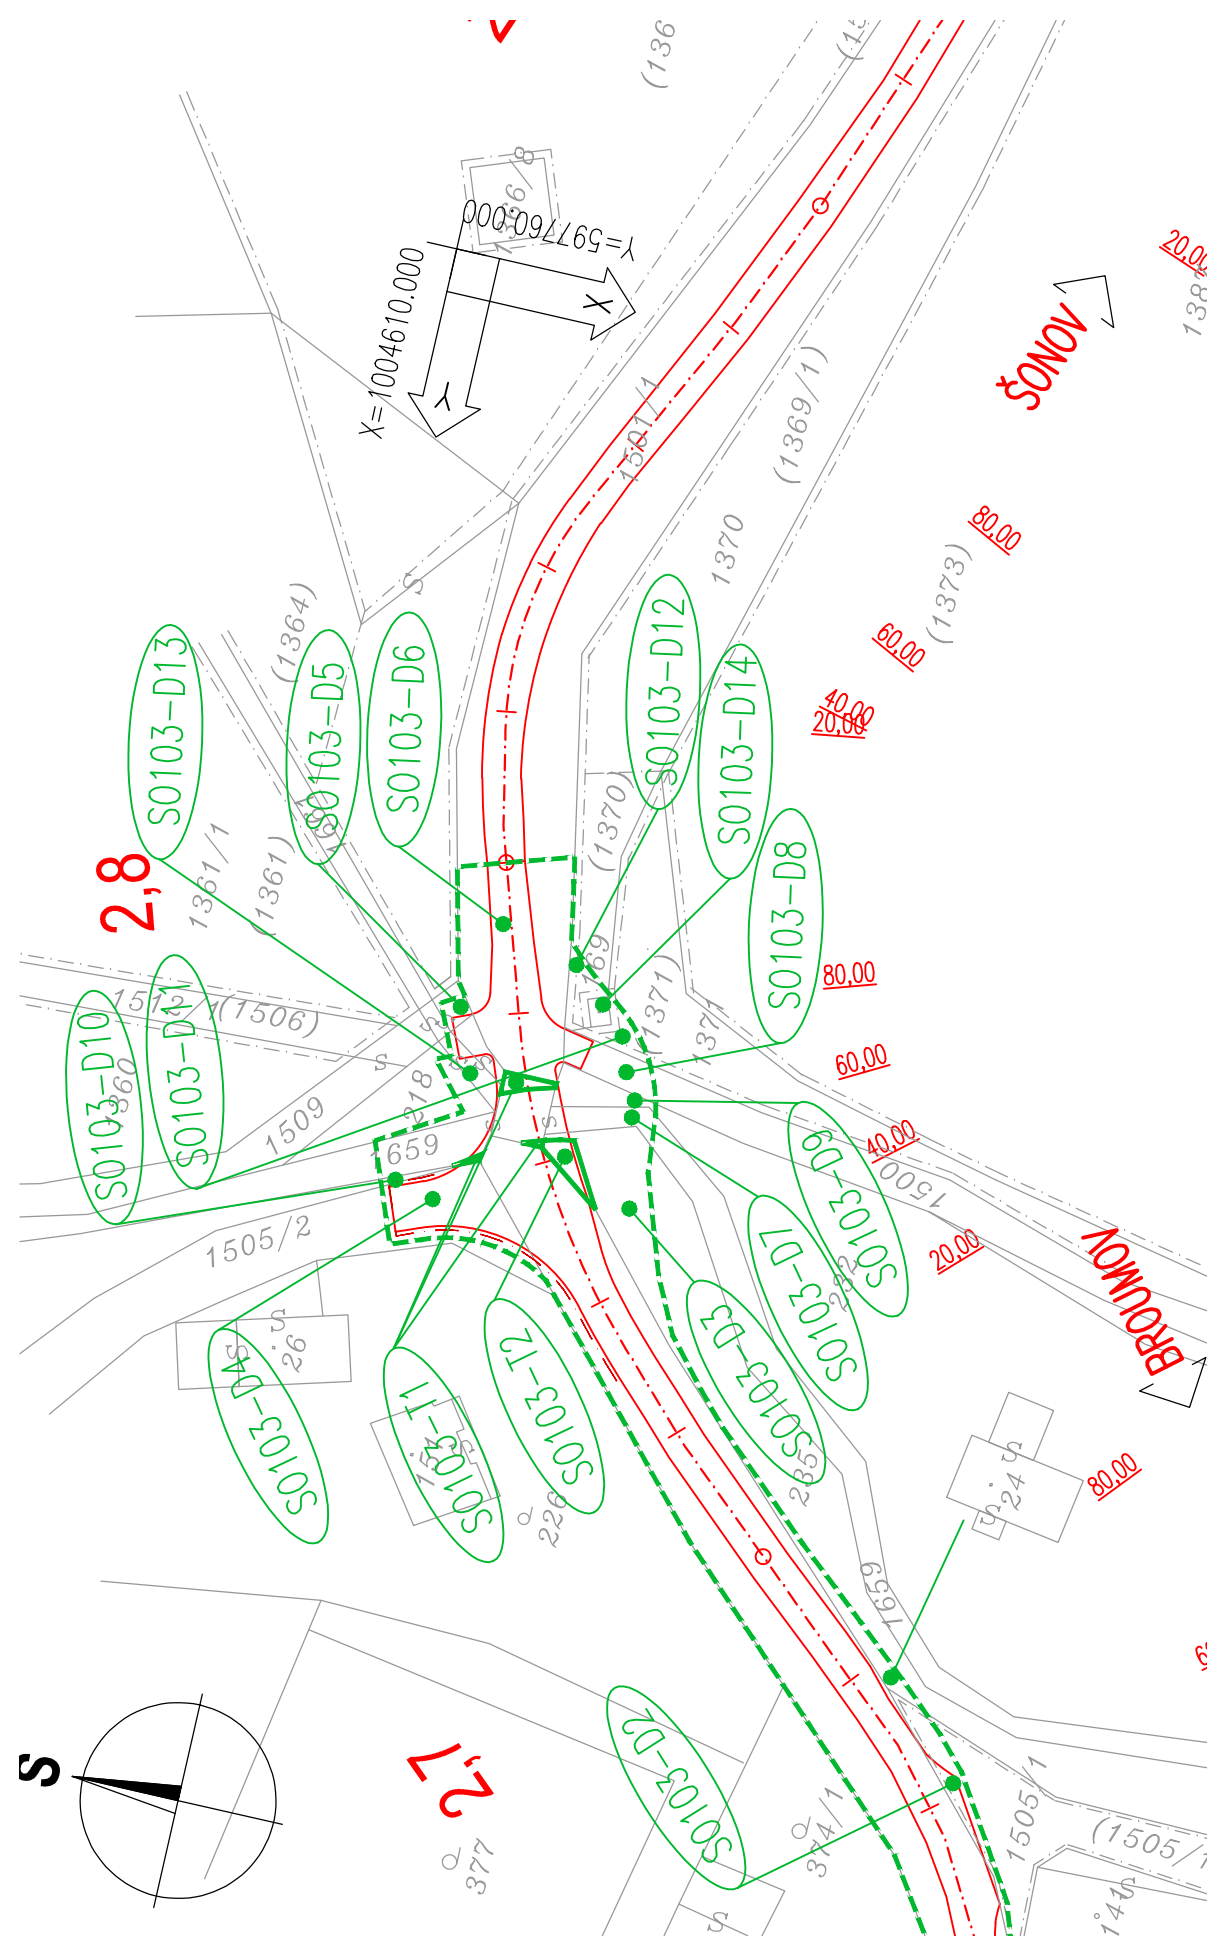

PŘEHLEDNÁ SITUACE  
KLAD LISTŮ  
1:40000

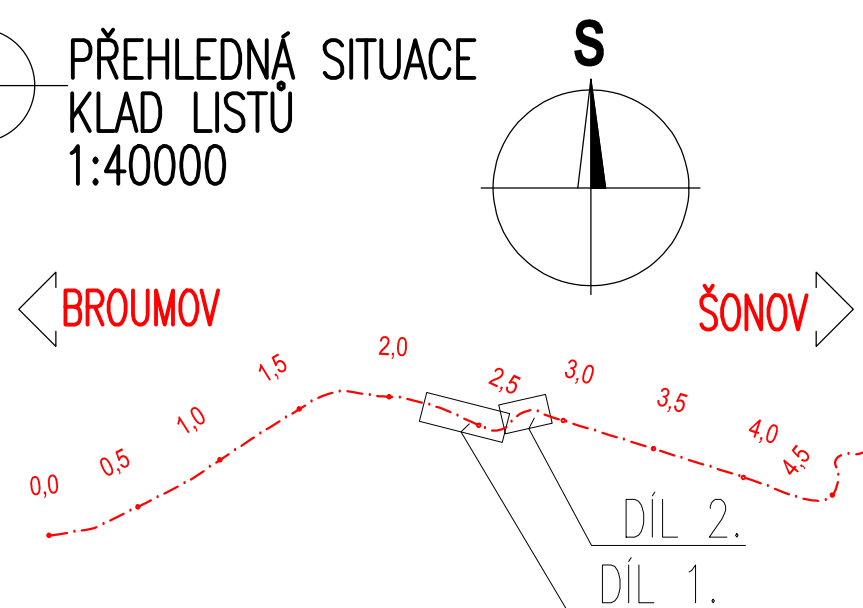

**H.  
DUR+DSP+PDPS**

SOUŘADNICOVÝ SYSTÉM:


S-JTSK

VÝŠKOVÝ SYSTÉM:

BpV


KRESLIL:

ING. JAN MACHEK

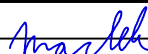


ZPRACOVAL:

ING. JAN MACHEK




TECHNICKÁ KONTROLA:

ING. LUKÁŠ TOBEŠ




ZODPOVĚDNÝ PROJEKTANT:

ING. JAN BURSA



HLAVNÍ PROJEKTANT:

ING. JAN BURSA



KRAJ: KRÁLOVÉHRADCEKÝ

OKRES: NÁCHOD

OBEC: BROUMOV, ŠONOV

INVESTOR: KRÁLOVÉHRADCEKÝ KRAJ, PIVOVARSKÉ NÁMĚSTÍ 1245, 500 03 HRADEC KRÁLOVÉ


AKCE:

III/30324 BROUMOV – ŠONOV

OBJEKT: H.1. ZÁBOROVÝ ELABORÁT

OBSAH:

SITUACE DOTČENÝCH POZEMKŮ – SO 103



FÖRSTEROVA 175, 566 01 VYSOKÉ MÝTO  
EMAIL: MDS@MDSPROJEKT.CZ

STUPEŇ:

DUR+DSP+PDPS

ZAK.ČÍSLO:

1162-15-3

ARCHIVNÍ ČÍSLO:

1162

DATUM:

10/2015

FORMÁT:

4 A4

MĚŘÍTKO:

1:1000

ČÍSLO SOUPRAVY:

ČÍSLO PŘÍLOHY:

H.1.1.3.