

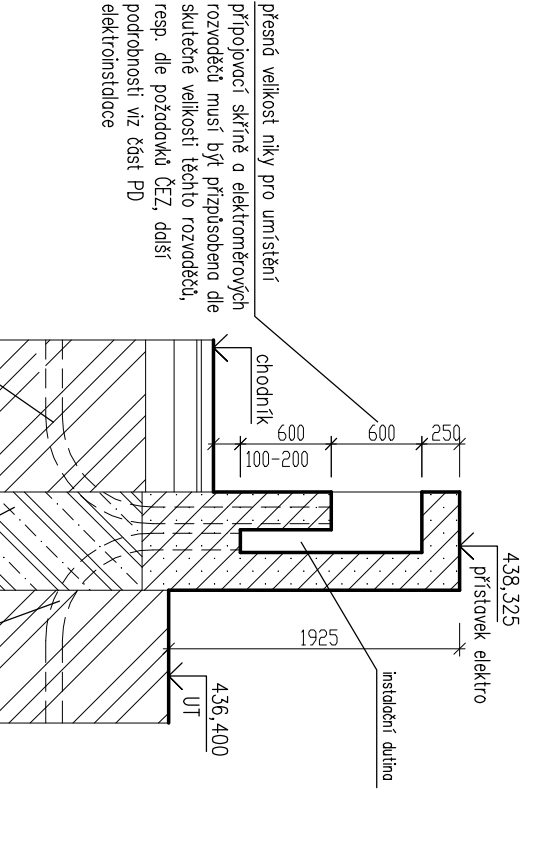
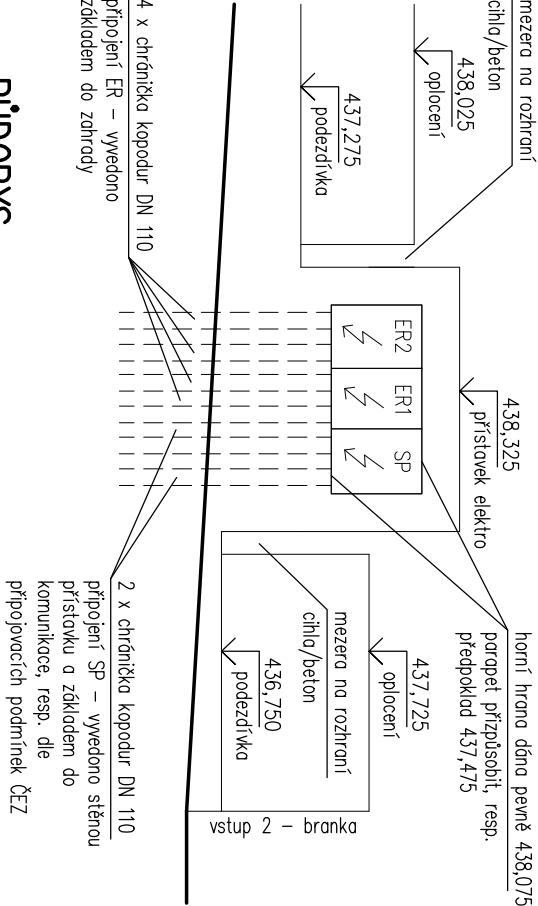


POHLED ČELNÍ

ŘEZ EA

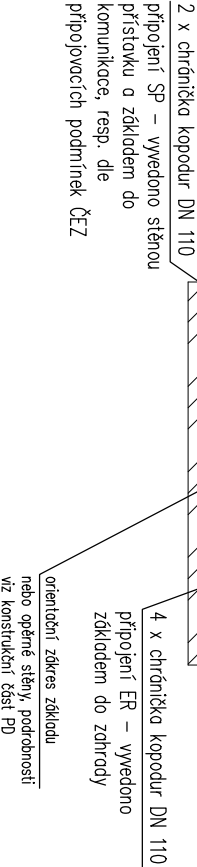

PŮDORYS

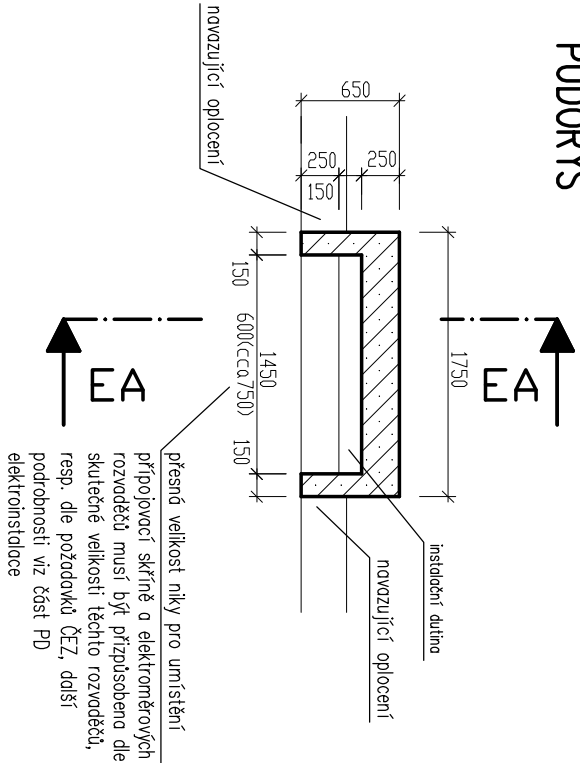

LEGENDA MATERIÁLŮ:

- MONOLITICKÝ ŽELEZOBETON DLE KONSTRUKČNÍ ČÁSTI
- VODOTĚSNÝ ŽELEZOBETON DLE KONSTRUKČNÍ ČÁSTI
- ZDIVO OPLOCENÍ Z LÍCOVÝCH VÁPENOPÍSKOVÝCH CIHEL, ZDIVO P20 NA MC10
- PŮVODNÍ ZEMINA, HUTNĚNÝ ZÁSRP STAVEBNÍ JÁMY
- ŠTĚRK, ŠTĚRKOPÍSEK, PÍSEK, KAČÍREK

POZNAMKY:

- výkresy jsou na podkladu geodetického zaměření situacního polohopisu a výskopisu z 03/2021, GEOTRIGA s.r.o., Nová Paka
- výkresy novazují na dokumentaci bouracích prací a vzhledem k tomu nelze předjímat přesné výškové členění řešených pozemků po provedení bouracích prací, v této věci je vedené samostatné stavební řízení
- dokumentace dle novazuje na samostatné řízení ve věci odstranění stůdny
- dokumentace dle novazuje na provozované sloučené územní a stavební řízení (DUR+DSP)
- projekt je zpracován jako dokumentace pro provedení stavby (PPS), a proto je nutné pro realizaci nechat zpracovat v dílčích částech dílenskou dokumentaci
- před zahájením stavebních prací je nutné zjistit v dotčených částech vedení stůvajících sítí (včetně ochranných pásem) a vedení veškerého TZB nechat je vyčistit a při stavebních pracích zabezpečit, ochránit a respektovat příslušnou ochranu pásmo
- na pozemku je nutné koordinace s ponečávanými stromy a je nutné zohlednit návaznosti na okolní pozemky a stavby
- při provádění sítí dodržovat mimo jiné ČSN 73 6005 – prostorové uspořádání sítí technického vybavení
- na okolních pozemcích probíhá aktuálně výstavba, kde nám nejsou známy veškeré skutečnosti a tudíž tato realizovaná výstavba může mít vliv na přesné provedení řešené výstavby na straně sousedství s okolní výstavbou

GENERÁLNÍ PROJEKTANT:

HIP:

Ing. arch. Matěj Hunal

NEUHÄUSL HUNAL

Revoluční 1546/24, 110 00 Praha  
+420 728 569 079, +420 732 317 927  
www.neuhauslhunald.cz  
IČ 08999716

PROJEKTANT ČÁSTI PD:

ZODPOVĚDNÝ PROJEKTANT:

Ing. Ondřej Šefrma



**Ružička a partneři, s.r.o.**  
Schöfferova 32/2050, Praha 3, 130 00  
tel. +420 284 862 752, fax +420 284 862 753  
www.loomrose.cz  
IČO: 25063031

VYPRACOVAL:

Ing. Ondřej Šefrma

STAVBA:

VÝSTAVBA CHRÁNĚNÉHO BYDLENÍ  
V NOVÉ PACE

Na Vyšehradě 1205, 509 01 Nová Paka

STUPEŇ:

DPS

ČÁST PD:

STAVEBNÍ

DATUM:

08/2023

MĚŘÍTKO:

1:50

STAVEBNÍK:

Královnehradský kraj  
Přivarovské náměstí 1245, 500 03 Hradec Králové

PARÉ:

Č. VÝKRESU:

OBSAH:

PŘÍPOJOVACÍ A ELEKTROMĚROVÝ ROZVADĚČ

D.2.2.1.5.