



SITUACE STAVBY, M 1:100 000

MOST EV.Č. 299-002 TŘEBECHOVICE p. OREBEM

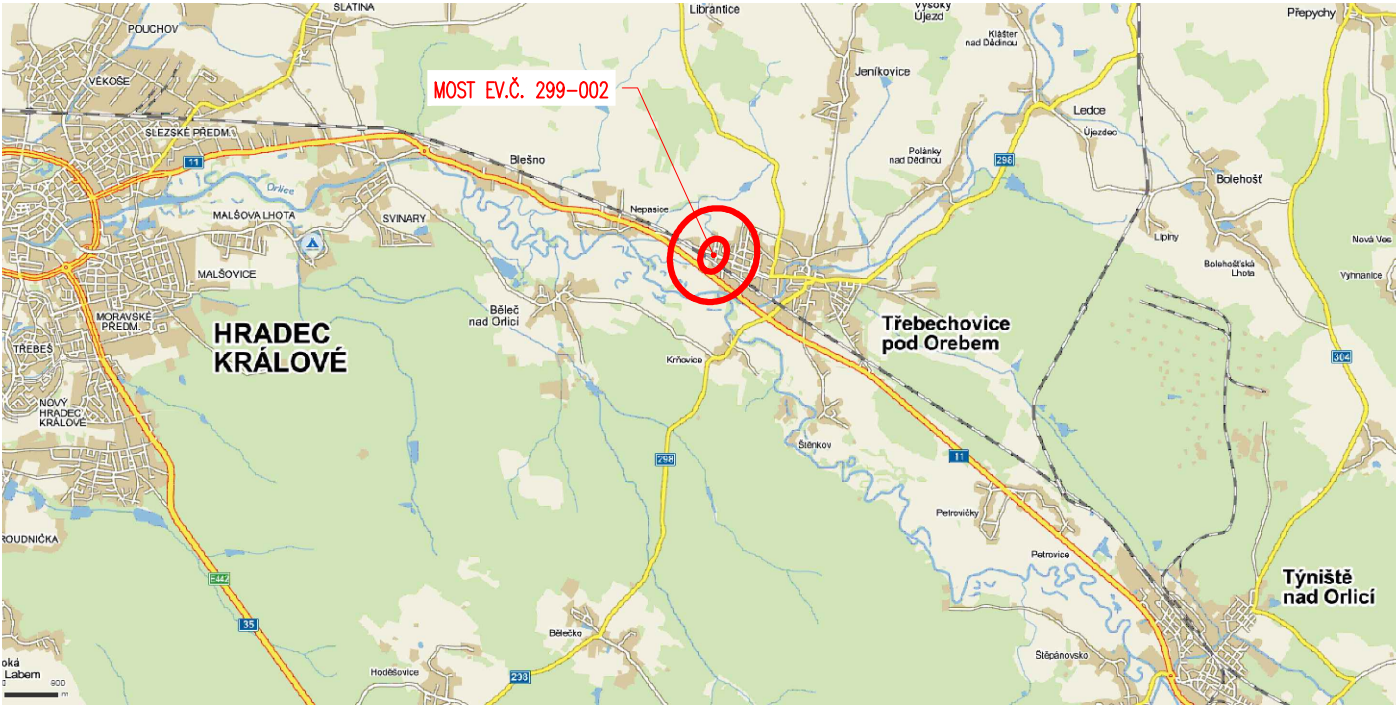

SITUACE STAVBY, M 1:30 000

MOST EV.Č. 299-002 TŘEBECHOVICE p. OREBEM

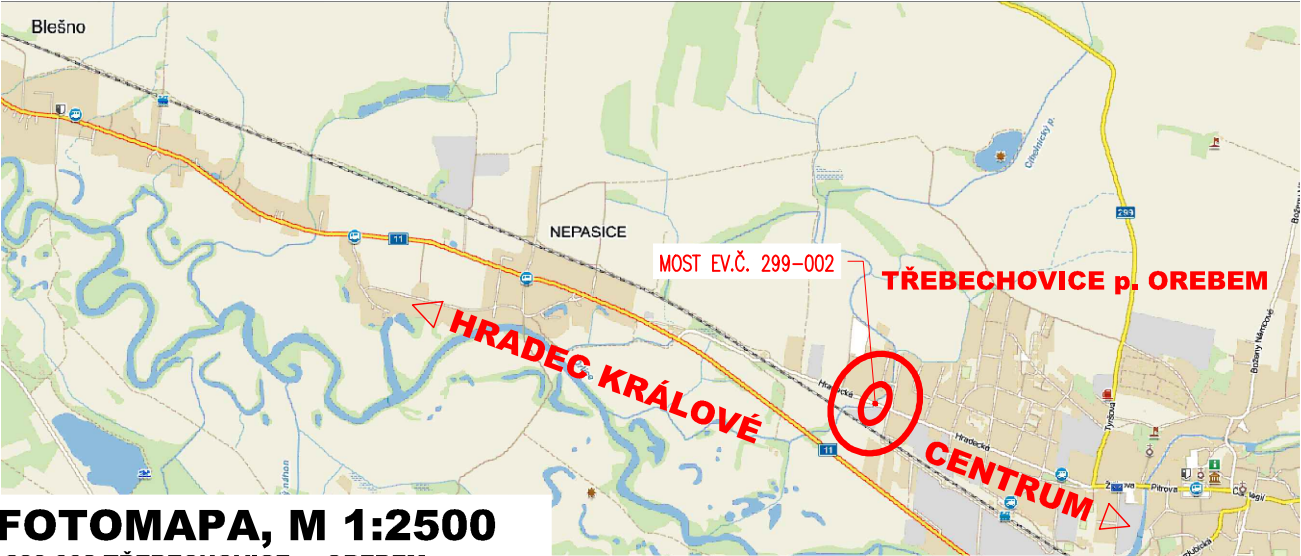

ORTOFOTOMAPA, M 1:2500

MOST EV.Č. 299-002 TŘEBECHOVICE p. OREBEM



03		
02		
01	OCHRANNÉ PRUHY PRO CYKLISTY	07/2019
ZMĚNA	POPIS	DATUM

ING. IVAN ŠÍR
PROJEKTOVÁNÍ DOPRAVNÍCH STAVEB CZ s.r.o.
Haškova 1714/3, 500 02 Hradec Králové, tel: +420 603 181 473, sir@sirivan.cz, www.sirivan.cz IČ: 259 62 914

investor: Královéhradecký kraj
Pivovarské náměstí 1245, 500 03, Hradec Králové

Most ev.č. 299-002 Třebachovice pod Orebem

- kraj:
Královéhradecký

■ MÚ/OU:
Třebachovice pod Orebem

■ stupeň utajení:
bez utajení

■ datum:
09 2023

■ zakázkové číslo:
O16043

■ stupeň PD:
PDPS
- odpovědný projektant stavby:
Ing. Ivan Šír

■ odpovědný projektant objektu:

■ vypracoval:
Ing. Martin Jahelka

■ kontroloval:

■ změna číslo:
02

■ měřítko:
M 1:100 000, 30 000, 2500

C SITUAČNÍ VÝKRESY

SITUAČNÍ VÝKRES ŠIRŠÍCH VZTAHŮ