


KOORDINAČNÍ SITUACE
1:250

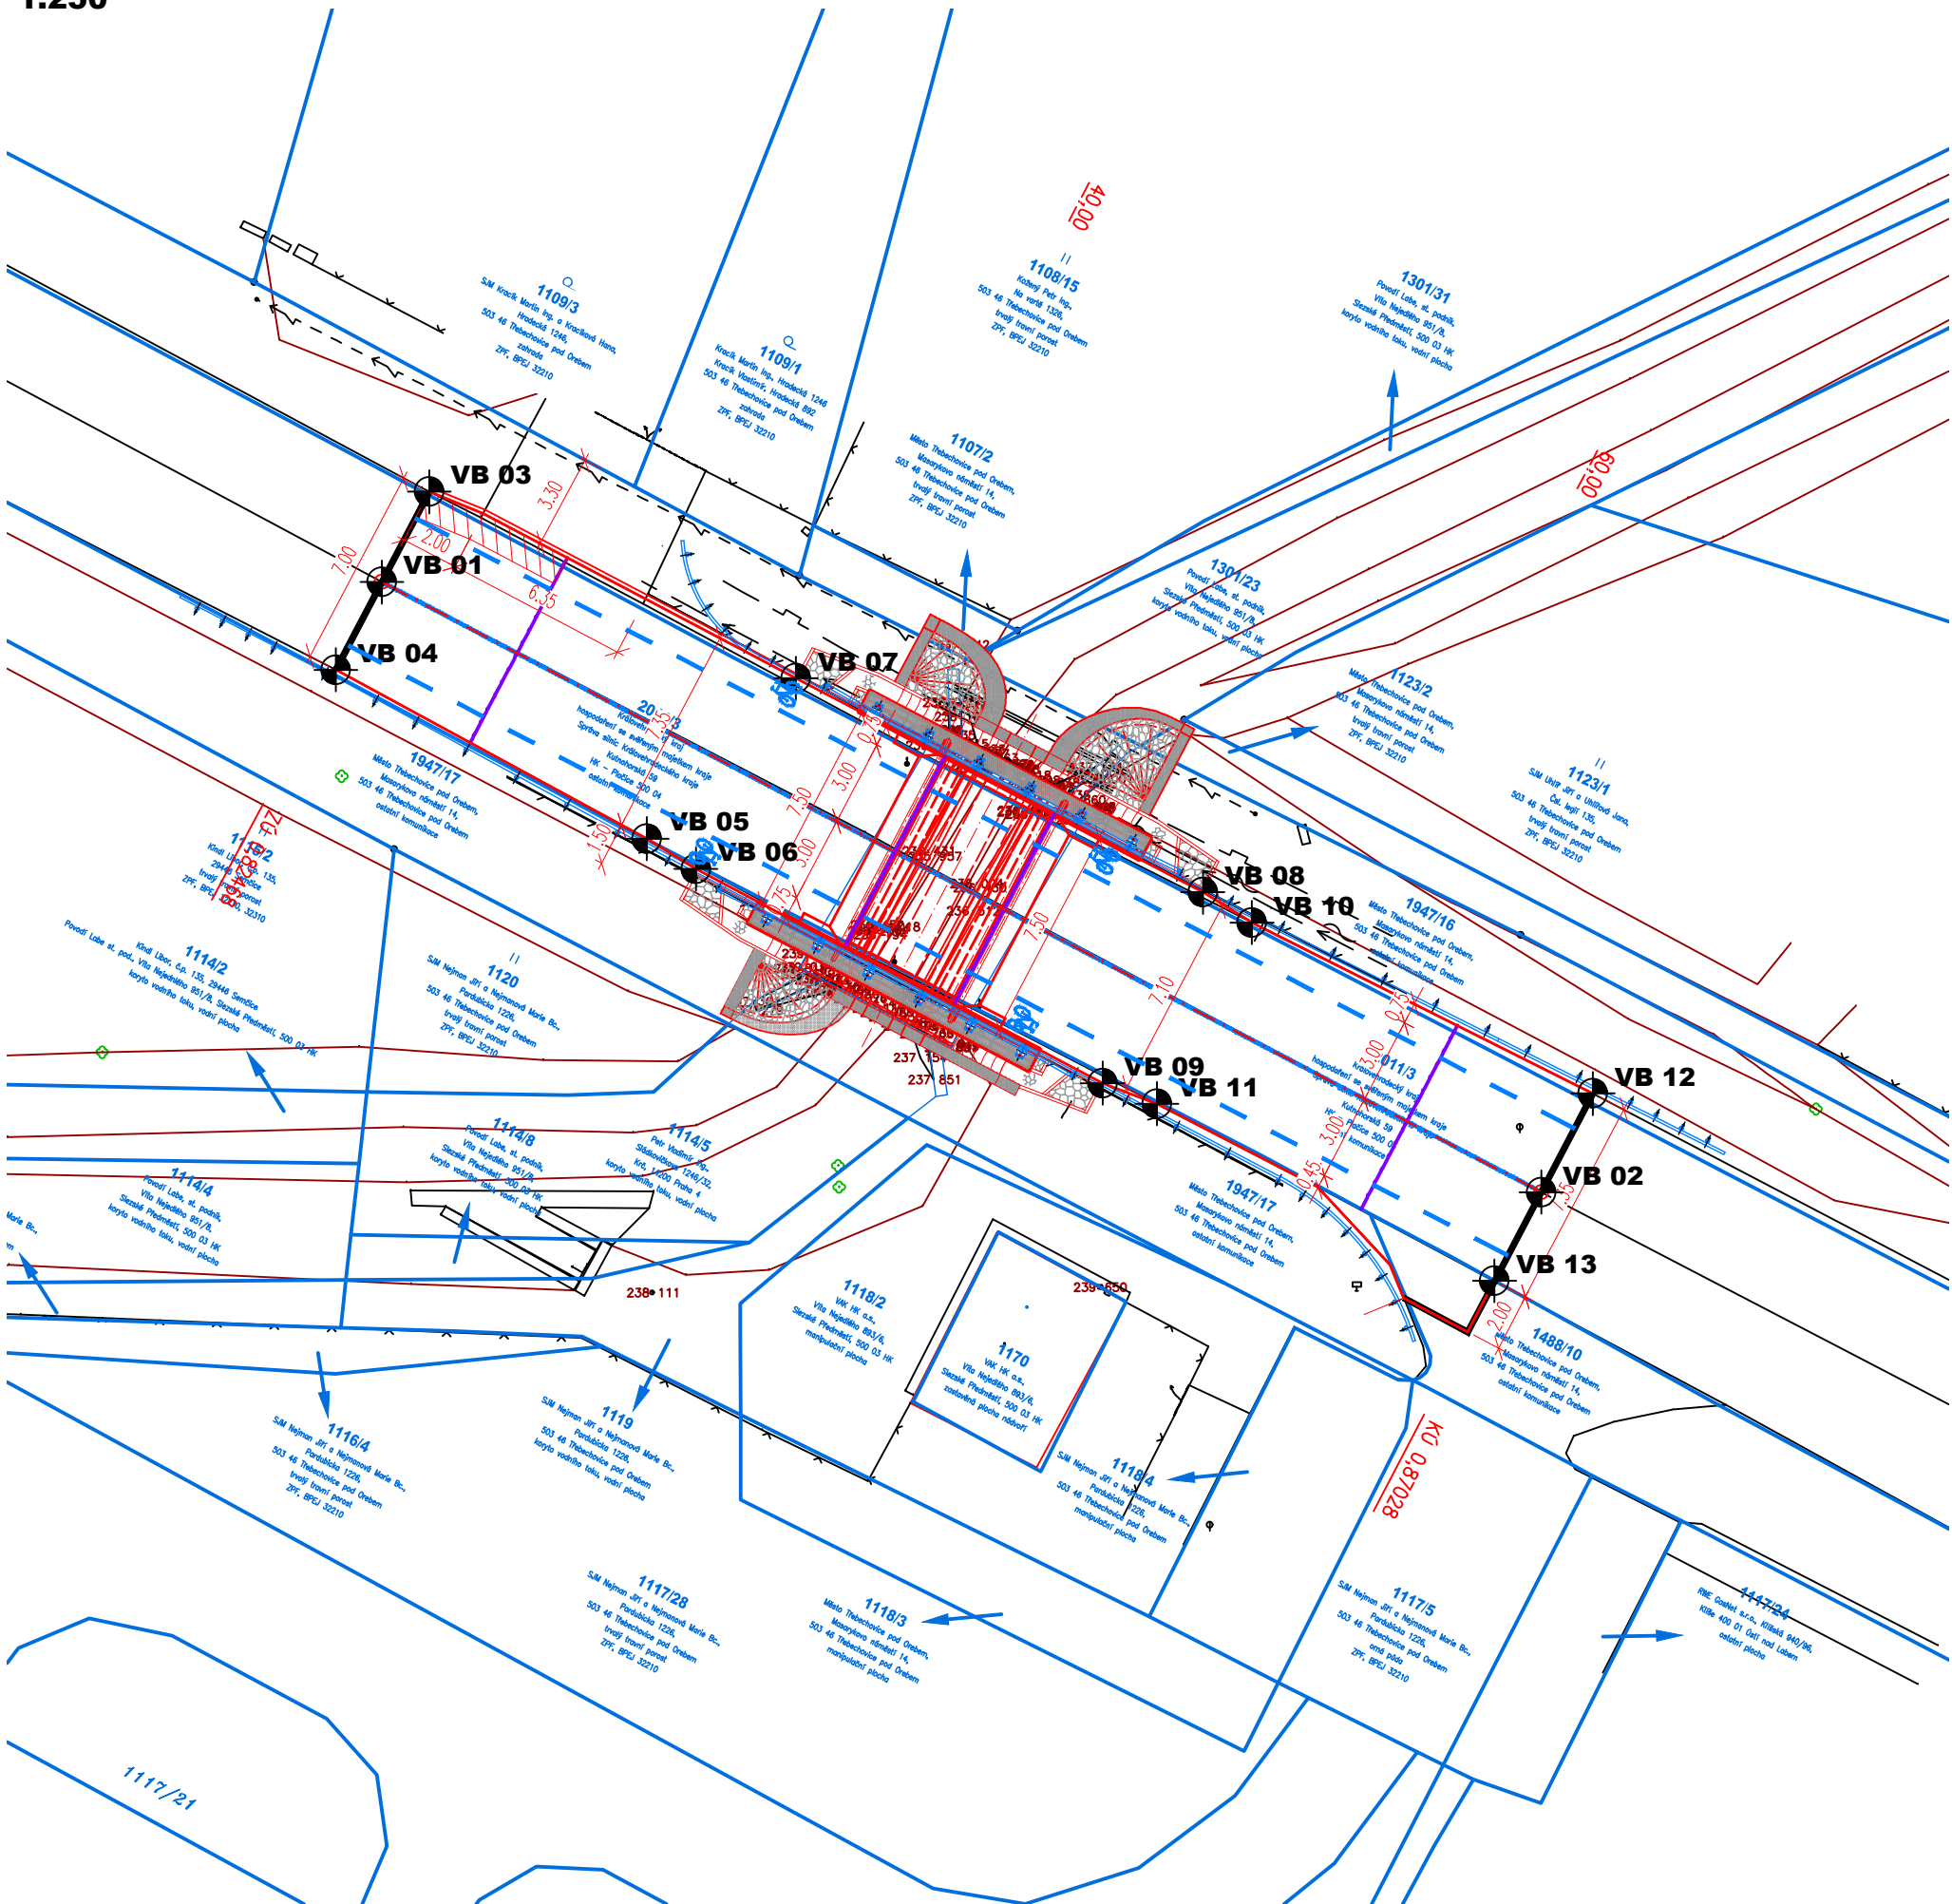

Vytyčovací body

Ozn.	Y	X	Z
VB 01	631010,627	1044155,296	239,215
VB 02	630970,272	1044176,521	239,414
VB 03	631008,975	1044152,154	239,059
VB 04	631012,232	1044158,347	239,12
VB 05	631001,403	1044164,219	239,12
VB 06	630999,701	1044165,279	239,119
VB 07	630996,21	1044158,642	239,119
VB 08	630982,049	1044166,09	239,189
VB 09	630985,54	1044172,727	239,189
VB 10	630980,339	1044167,14	239,196
VB 11	630983,654	1044173,444	239,202
VB 12	630968,467	1044173,091	239,245
VB 13	630971,897	1044179,608	239,315

03		
02		
01	OCHRANNÉ PRUHY PRO CYKLISTY	07/2019
ZMĚNA	POPIS	DATUM



ING. IVAN ŠÍR
PROJEKTOVÁNÍ DOPRAVNÍCH STAVEB CZ s.r.o.
Haškova 1714/3, 500 02 Hradec Králové, tel: +420 603 181 473, sir@sirivan.cz, www.sirivan.cz

IČ: 259 62 914

investor: Královéhradecký kraj
Pivovarské náměstí 1245, 500 03, Hradec Králové

Most ev.č. 299-002 Třebechovice pod Orebem

- kraj:
Královéhradecký

■ MÚ/OU:
Třebechovice pod Orebem

■ stupeň utajení:
bez utajení

■ datum:
09 2023

■ zakázkové číslo:
O16043

■ stupeň PD:
PDPS
- odpovědný projektant stavby:
Ing. Ivan Šír

■ odpovědný projektant objektu:
Ing. Jan Fiala

■ vypracoval:
Ing. Jakub Erben

■ kontroloval:
Ing. Jan Fiala

■ změna číslo:
02

■ měřítko:
M 1:250

SO 101 KOMUNIKACE II/299 TŘEBECHOVICE p. O.
VYTYČOVACÍ SITUACE

D.1.1.1.
2.5