

SITUACE SO 301
M1:250

54/1

LEGENDA NÁVRHU

- HRANICE STAVBY
- HRANICE SO (KŘÍŽOVATKY)
- NÁVRH OSY
- ŘEZNÁ SPÁRA V NAPojENÍ
- LOM SKLONŮ
- MOSTNÍ ZABRADIÍ MĚSTSKÉHO TYPU
- DRENÁŽ; TRATIVOD
- 2-LINKA Z ŽULOVÝCH KOSTEK DO BETONU
- DEŠŤOVÁ KANALIZACE DN300
- PŘÍPOJKY ULIČNÍCH VPUSTÍ


LEGENDA PLOCH:

- OPĚRNÁ ZĚď
- NEZPEVNĚNÁ KRAJNICE (ZPEVNĚNŮ) Z R-MATERIÁLU (40 RA 0/8)
- NEZPEVNĚNÁ KRAJNICE (ZPEVNĚNŮ) ZE ŠTERKODRTI
- TERÉNNÍ ÚPRAVY / HUMUSOVÁNÍ A OSEIT
- PROTIEROZNÍ OPATŘENÍ

LEGENDA OBRUBNÍKŮ:

- SILNIČNÍ OBRUBA - PODSTUPNICE S VÝŠKOVÝM ROZDÍLEM 120 mm
- SNÍŽENÁ SILNIČNÍ OBRUBA - PODSTUPNICE S VÝŠKOVÝM ROZDÍLEM 20 mm
- SNÍŽENÁ SILNIČNÍ BETONOVÁ OBRUBA - PODSTUPNICE S VÝŠKOVÝM ROZDÍLEM

KONTRETNÍ ROZMĚRY A TYPY NÁVRŽENÝCH OBRUB A PRVKŮ VIZ VZOROVÉ PŘÍČNÉ ŘEZY

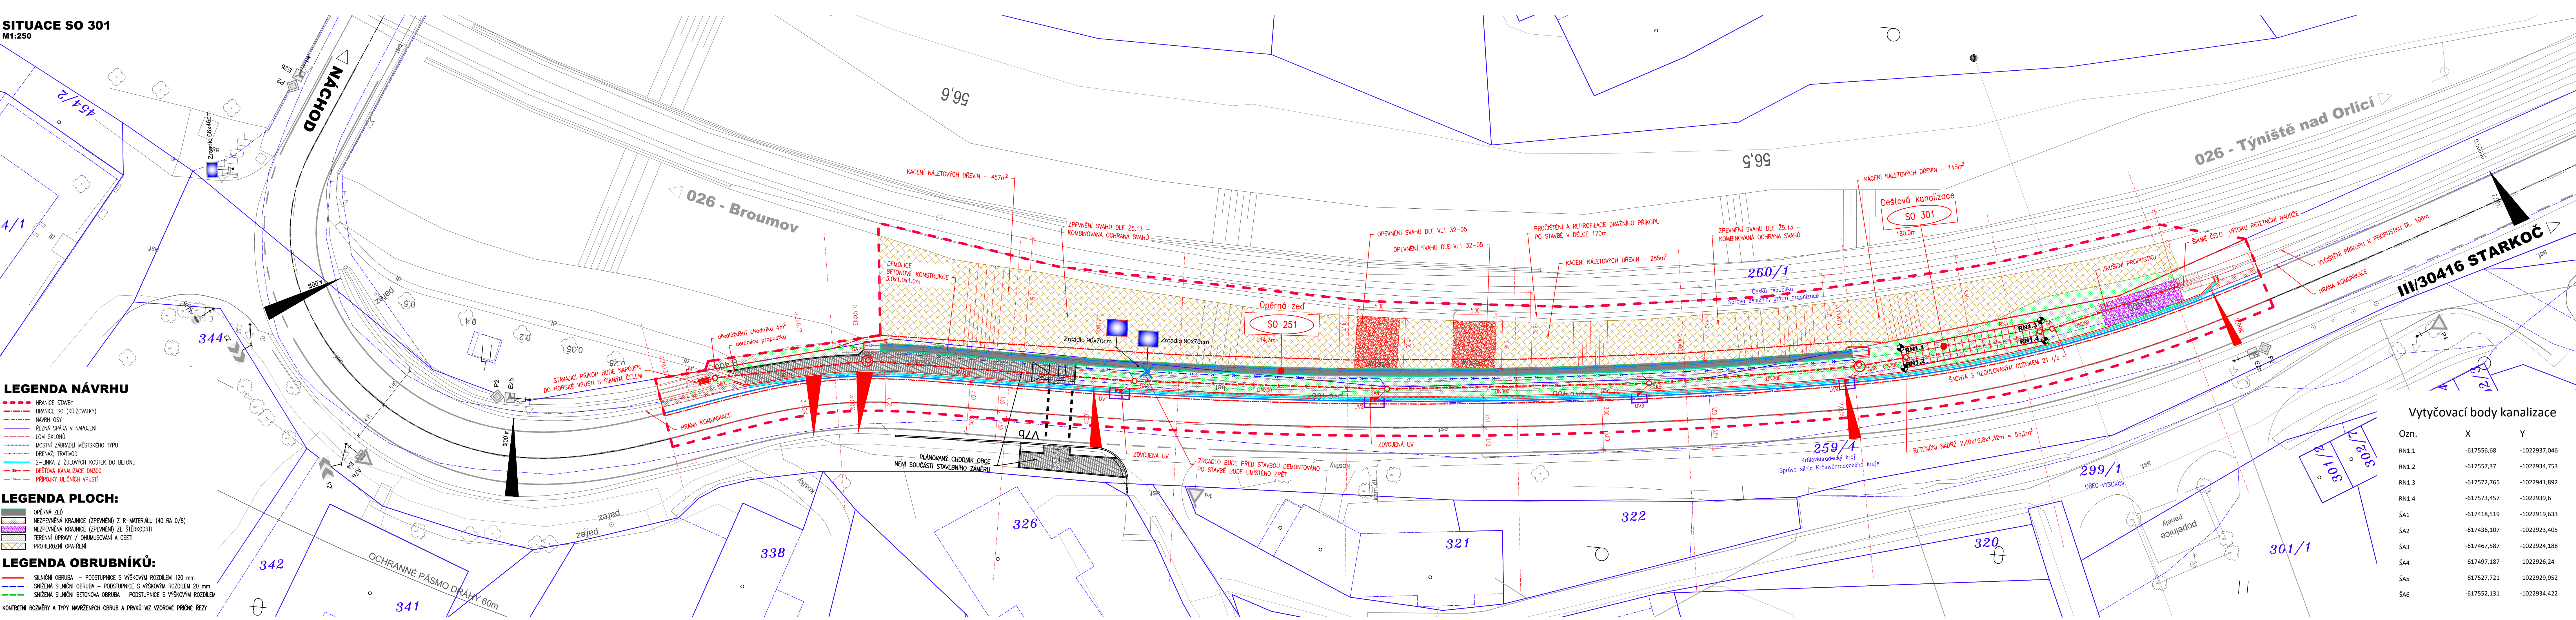

Vytyčovací body kanalizace

Ozn.	X	Y
RN1.1	-617556,68	-1022937,046
RN1.2	-617557,37	-1022934,753
RN1.3	-617572,765	-1022941,892
RN1.4	-617573,457	-1022939,6
ŠA1	-617418,519	-1022919,633
ŠA2	-617436,107	-1022923,405
ŠA3	-617467,587	-1022924,188
ŠA4	-617497,187	-1022926,24
ŠA5	-617527,721	-1022929,952
ŠA6	-617552,131	-1022934,422

03		
02		
01		
ZMĚNA	POPIS	DATUM

ING. IVAN ŠIR
PROJEKTOVÁNÍ DOPRAVNÍCH STAVEB CZ s.r.o.
Háskova 1714/3, 500 02 Hradec Králové, tel: +420 603 181 473, sir@sirvan.cz, www.sirvan.cz
IČ: 259 62 914

Objednatel: Královéhradecký kraj
Pivovarské náměstí 1245, 500 03 Hradec Králové

III/30416 Vysokov - opěrná zeď, odstranění havarijního stavu

■ kraj: Královéhradecký
■ MÚ / OÚ: Hradec Králové
■ stupeň utajení: bez utajení
■ datum: 11 / 2023
■ zakázkové číslo: 021020
■ stupeň PD: PDPS

■ odpovědný projektant stavby: Ing. Ivan Šir
■ odpovědný projektant objektu: Ing. Jan Fiala
■ vypracoval: Ing. Tomáš Doláhal
■ kontroloval: Ing. Jan Fiala
■ změna číslo: 00
■ měřítko: 1:250

SO 301 - DEŠŤOVÁ KANALIZACE
SITUACE

D.1.3.1
3