



SITUACE DOPRAVNÍHO ZNAČENÍ km 1,863 – 2,009
1: 500

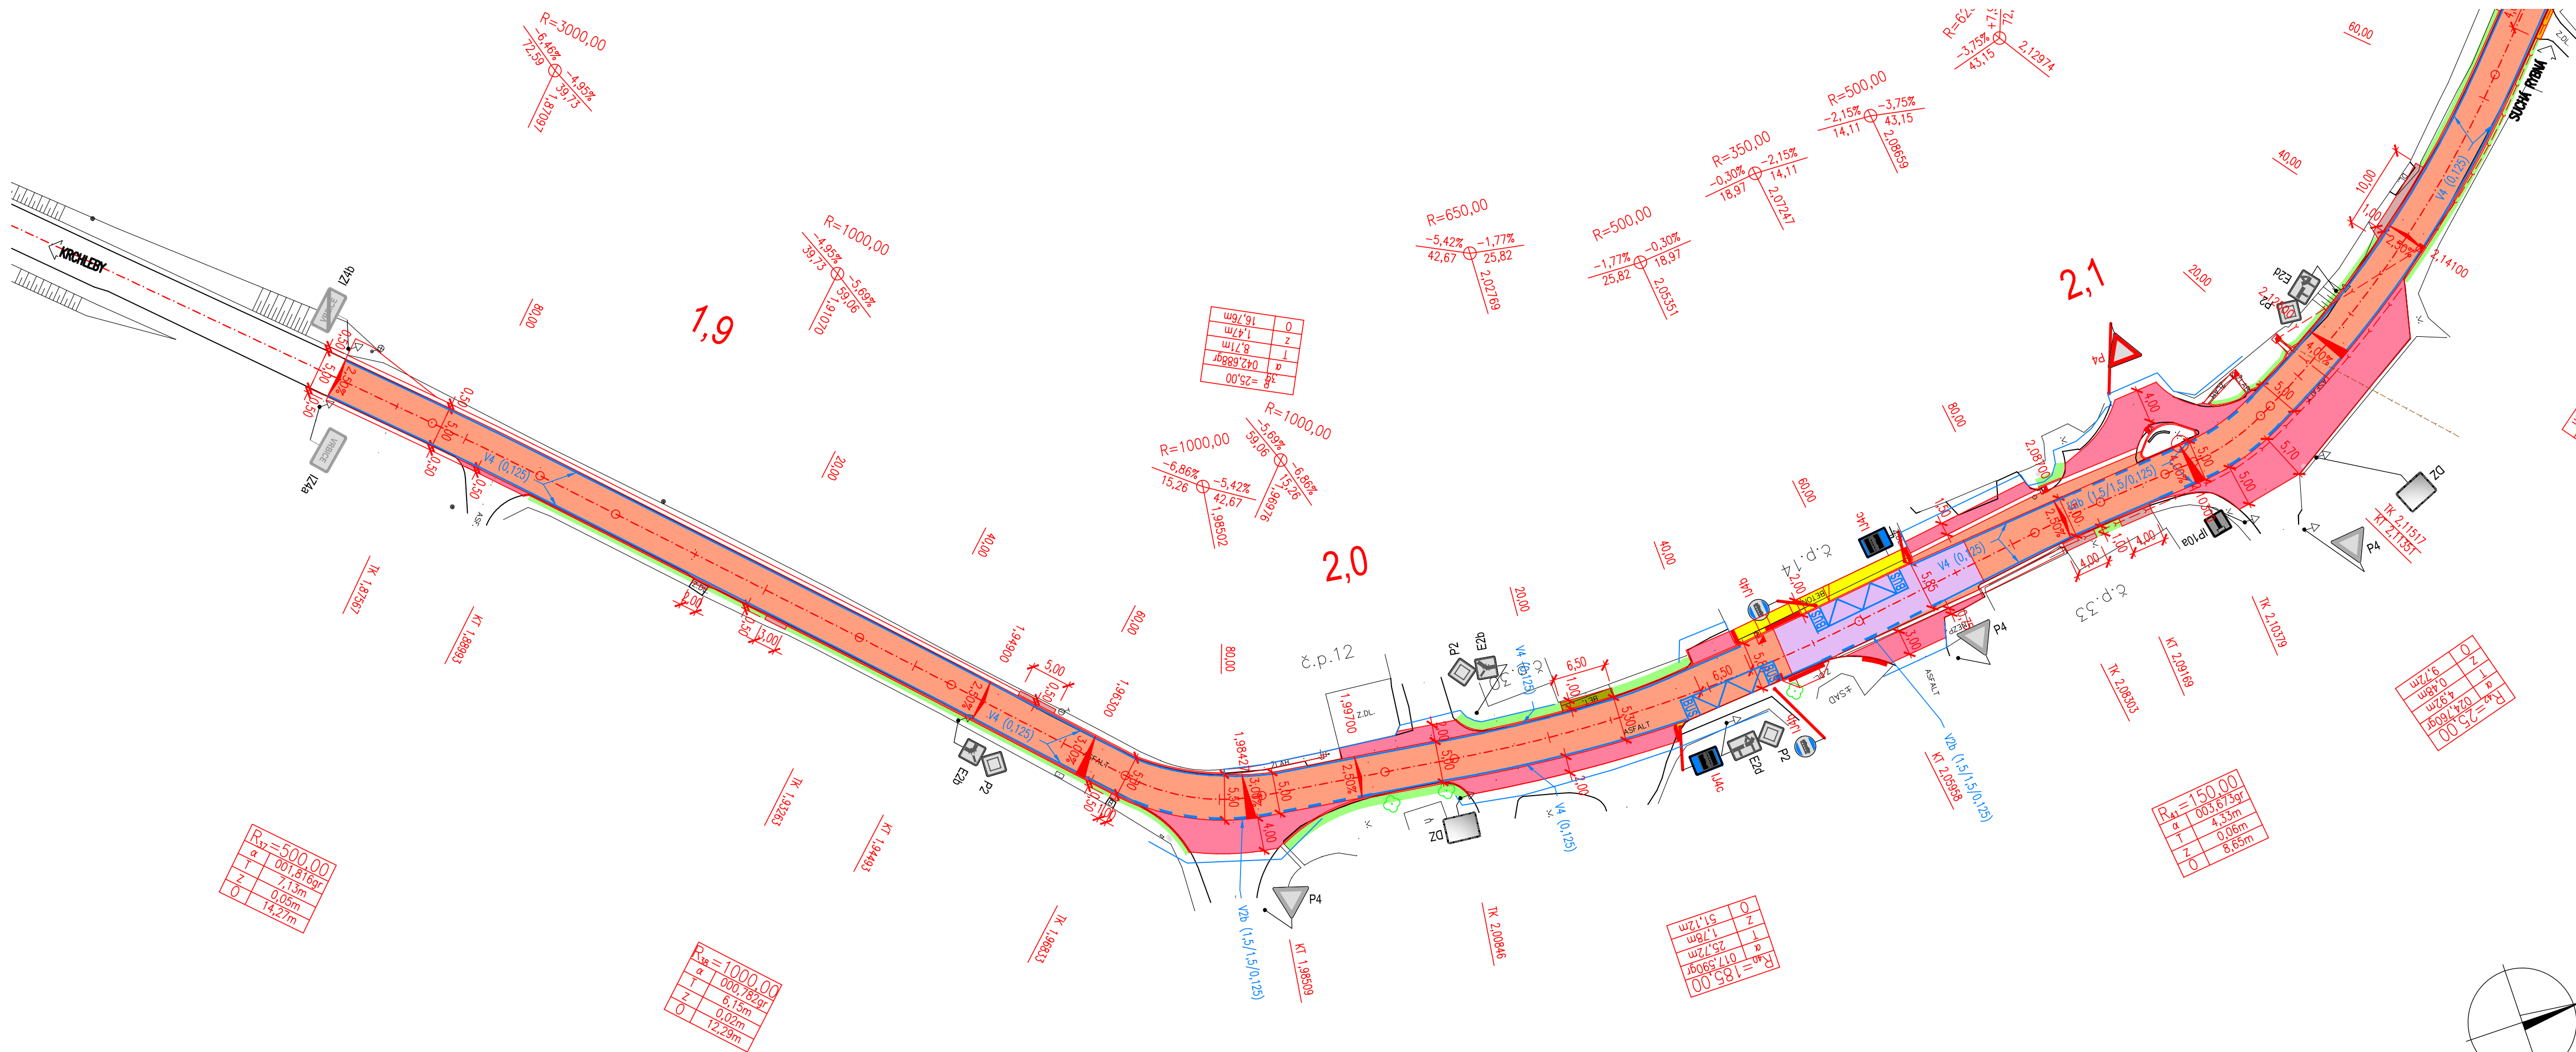

SITUACE DOPRAVNÍHO ZNAČENÍ km 1,863 – 2,009
1: 500

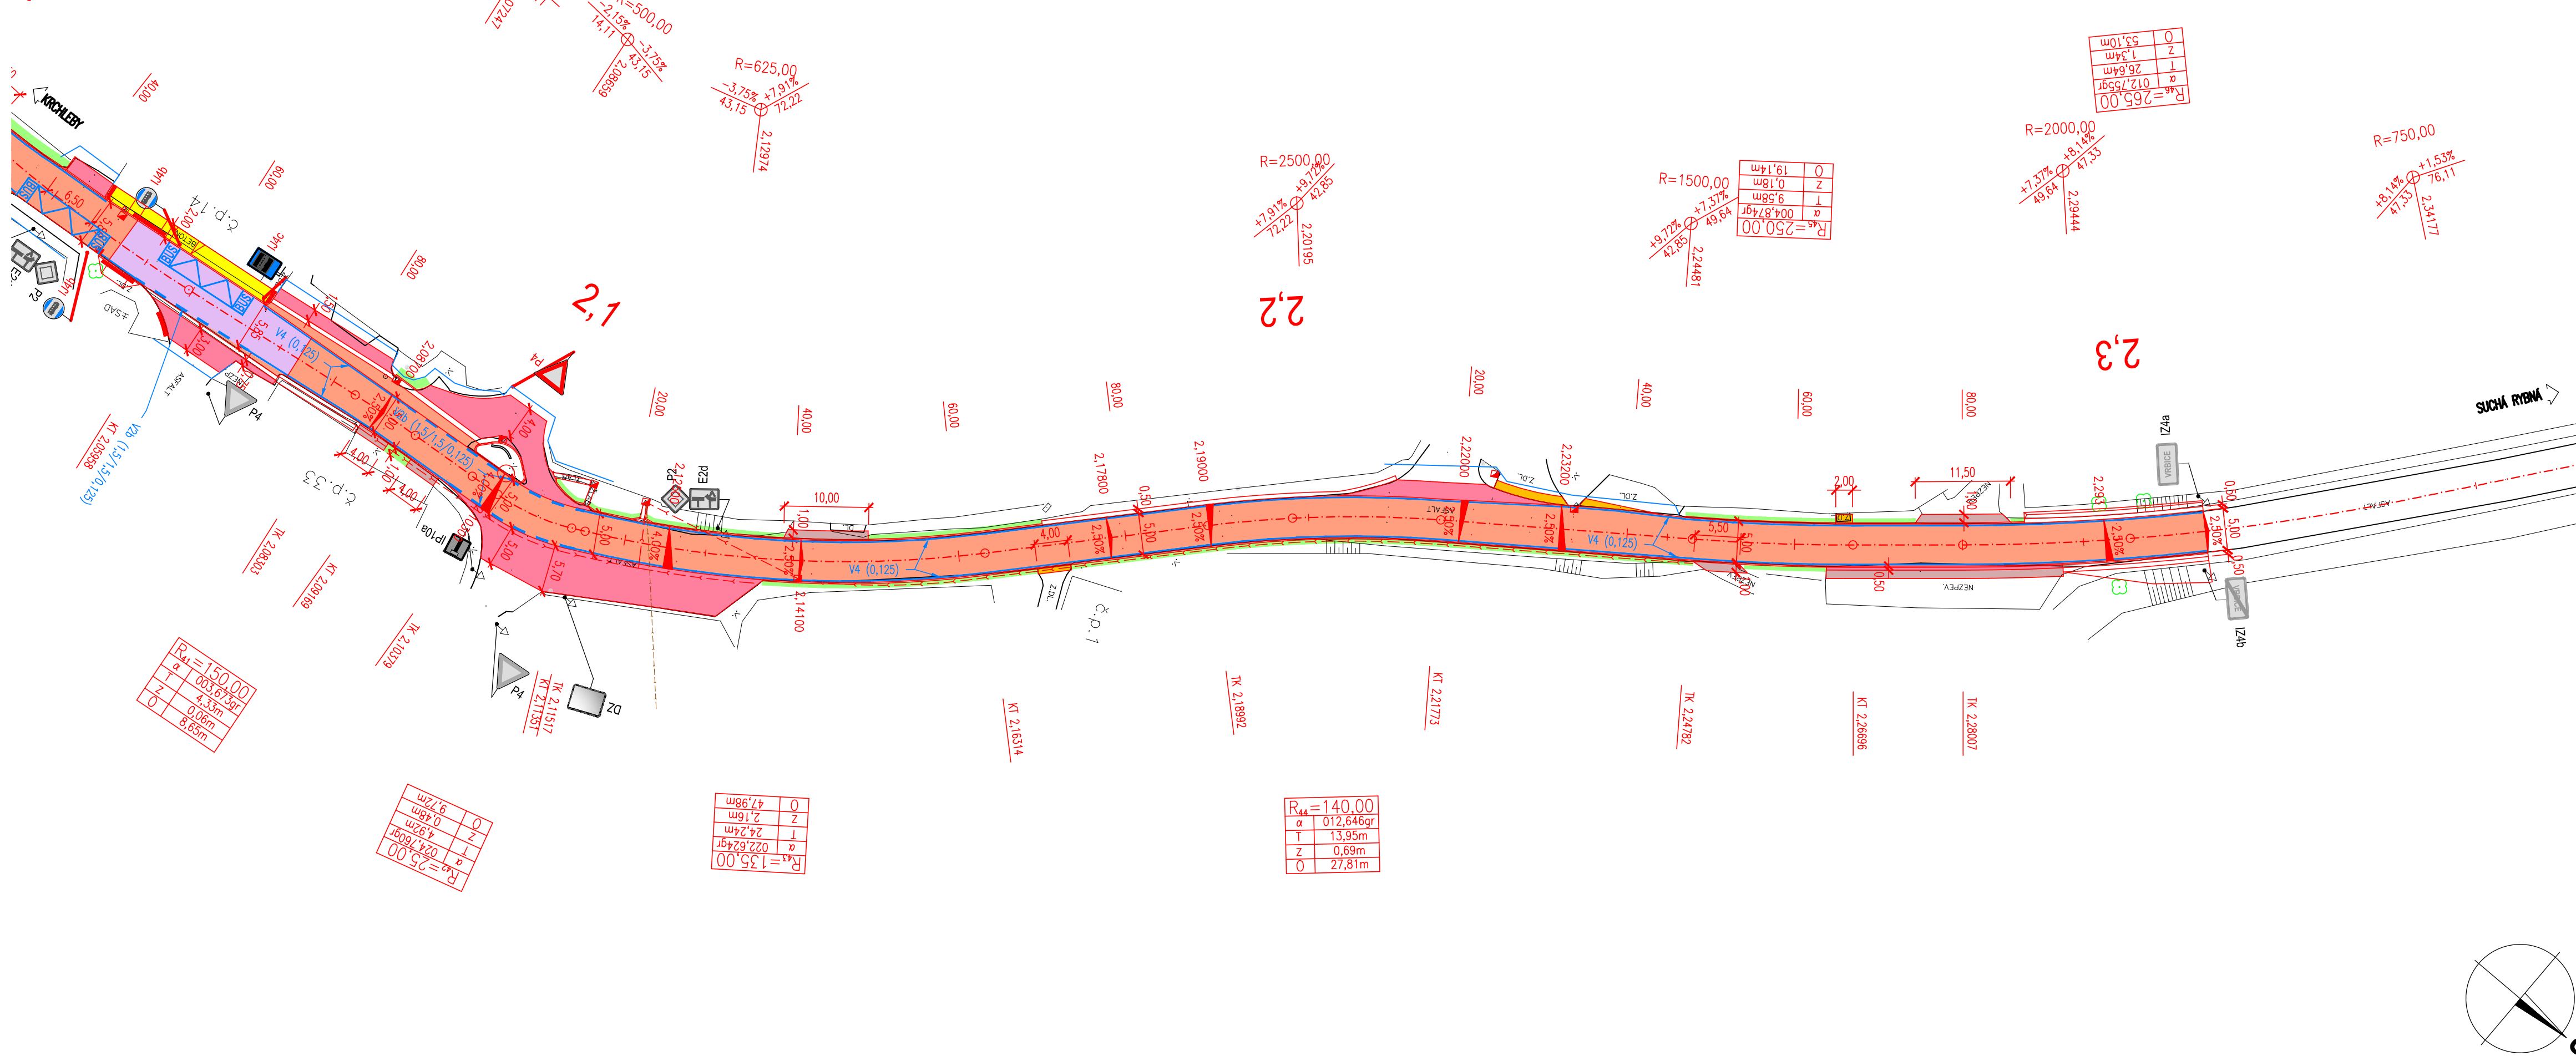

SEZNAM STAVEBNÍCH OBJEKTŮ:
SO 121 – KOMUNIKACE III/3166 INTRAVILÁNY
SO 181 – DIO
SO 201 – GABIONOVÁ ZED
SO 901 – OPRAVA OBJÍZDNÝCH TRAS

LEGENDA POVRCHŮ:

- KOMUNIKACE – KONSTRUKCE Č. 1
- KOMUNIKACE – KOMPLETNÍ KONSTRUKCE – KONSTRUKCE Č. 2
- KOMUNIKACE – PROPUSTEK – MA + ACO
- ASFALTOVÝ SJEZD – ACO tl. 50 mm
- NEZPEVNĚNÝ SJEZD – FREZING tl. 200 mm
- SJEZD – PŘEDLAŽENÍ
- DOBĚTOVÁKA – BETON C30/37 oxF4 tl. 150 mm
- CHODNÍKY ZE ZÁMKOVÉ DLAŽBY SÍDE
- KŘÍŽEK
- NOVÁ KONSTRUKCE ŘÍMSY NA ZÁRUBNÍ ZDI
- OHUMISOVÁNÍ A OSETÍ OSTATNÍ PLOCHY

LEGENDA NOVÝ STAV:

- OSA KOMUNIKACE
- NOVÝ STAV
- KOORDINOVANÁ STAVBA
- SVODIDLO
- KANALIZAČNÍ PŘÍPOJKA
- PODELNÁ DRENÁŽ
- KÓTY NÁVRŽENÝCH ČÁSTÍ
- ULIČNÍ VPUST
- STROM URČENÝ KE SKÁCENÍ
- NOVÉ NÁVRŽENÉ SOZ
- STÁVAJÍCÍ SOZ – BUDE VYMĚNĚNO ZA NOVÉ
- NÁVRŽENÉ VOZ

MĚŘÍTKO:

1:500
m 5,0 10,0 15,0 20,0 25,0

SOUŘADNICOVÝ SYSTÉM: S–JTSK
VÝŠKOVÝ SYSTÉM: BvN

KRESLIL:	ING. JIŘÍ HERYNEK		MDS PROJEKT FÖRSTERROVA č.p. 175, 568 01 VYSOKÉ MYTO EMAIL: MDS@MDSPROJEKT.CZ
ZPRACOVAL:	ING. JIŘÍ HERYNEK		
TECHNICKÁ KONTROLA:	ING. LUKÁŠ TOBEŠ		
ZODPOVĚDNÝ PROJEKTANT:	ING. LUKÁŠ TOBEŠ		
HLAVNÍ PROJEKTANT:	ING. JAN BURSA		
KRAJ: KRAJ VYŠKOVSKÝ	OKRES: RYCHNOV NAD KNEŽNOU	OBEC: CHLEBY	STUPEŇ: DSP + PDPS
INVESTOR: SPRÁVA A ÚDRŽBA SLUNEČNÍ KRAJOVÉHO KRAJE			ZAK.ČÍSLO: 2401–21–3
AKCE:	INTRAVILÁNY III/3166 CHLEBY – VRBICE		ARCHIVNÍ ČÍSLO: 2401
OBJEKT: D.1. SO 121 – KOMUNIKACE III/3166 INTRAVILÁNY			DATUM: 09/2021
OBSAH:	SITUACE DOPRAVNÍHO ZNAČENÍ km 1,863 – 2,009		FORMÁT: 8x44
			MĚŘÍTKO: 1:500
			ČÍSLO SOUPRAVY: ČÍSLO PŘÍLOHY: D.1.5.3