


REKONSTRUKCE SILNICE II/325
HOSTINNÉ - KRPA
SO.101 REKONSTRUKCE VOZOVKY

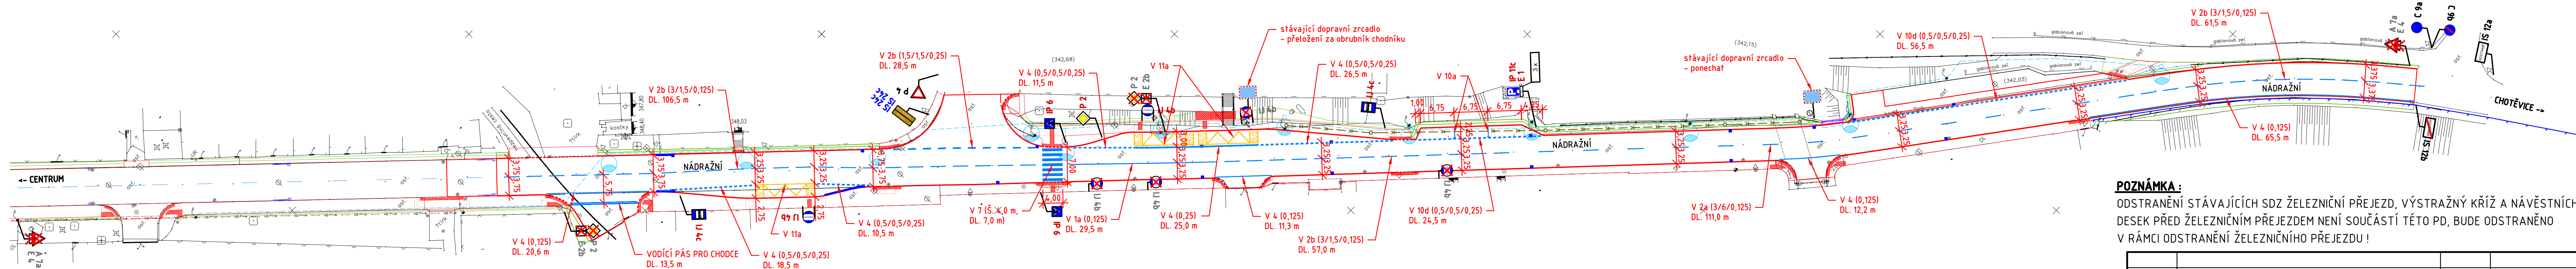

- LEGENDA:**
- STÁVAJÍCÍ SVISLÉ DOPRAVNÍ ZNAČENÍ PONECHANÉ
 - STÁVAJÍCÍ SVISLÉ DOPRAVNÍ ZNAČENÍ K ODSTRANĚNÍ
 - STÁVAJÍCÍ SVISLÉ DOPRAVNÍ ZNAČENÍ PŘELOŽENÉ
 - NAVRHOVANÉ SVISLÉ DOPRAVNÍ ZNAČENÍ
 - NAVRHOVANÉ VODOROVNÉ DOPRAVNÍ ZNAČENÍ

POZNÁMKA:
ODSTRANĚNÍ STÁVAJÍCÍCH SDŽ ŽELEZNIČNÍ PŘEJEZD, VÝSTRAŽNÝ KŘÍŽ A NÁVĚSTNÍCH DESEK PŘED ŽELEZNIČNÍM PŘEJEZDEM NENÍ SOUČÁSTÍ TÉTO PD, BUDE ODSTRANĚNO V RÁMCI ODSTRANĚNÍ ŽELEZNIČNÍHO PŘEJEZDU !

Č. změny	Popis/důvod změny	Datum	Provedl

KM 38,235 - KM 37,849			
Zodp. projektant Ing. S. Janák	Vypracoval Bc. P. Syrovátka	Č. zakázky 037/14	DiK Janák, s.r.o. Dopravně inženýrská kancelář Revoluční 207 TRUTNOV
Místo Hostinné	Kraj Královéhradecký	Datum 11.2014	
Investor Královéhradecký kraj, Pivovarské nám. 1245, Hradec Králové			Stupeň PDPS
REKONSTRUKCE SILNICE II/325 HOSTINNÉ - KRPA SO.101 REKONSTRUKCE VOZOVKY SITUACE DZ			Měřítko 1:500 C.1.12