


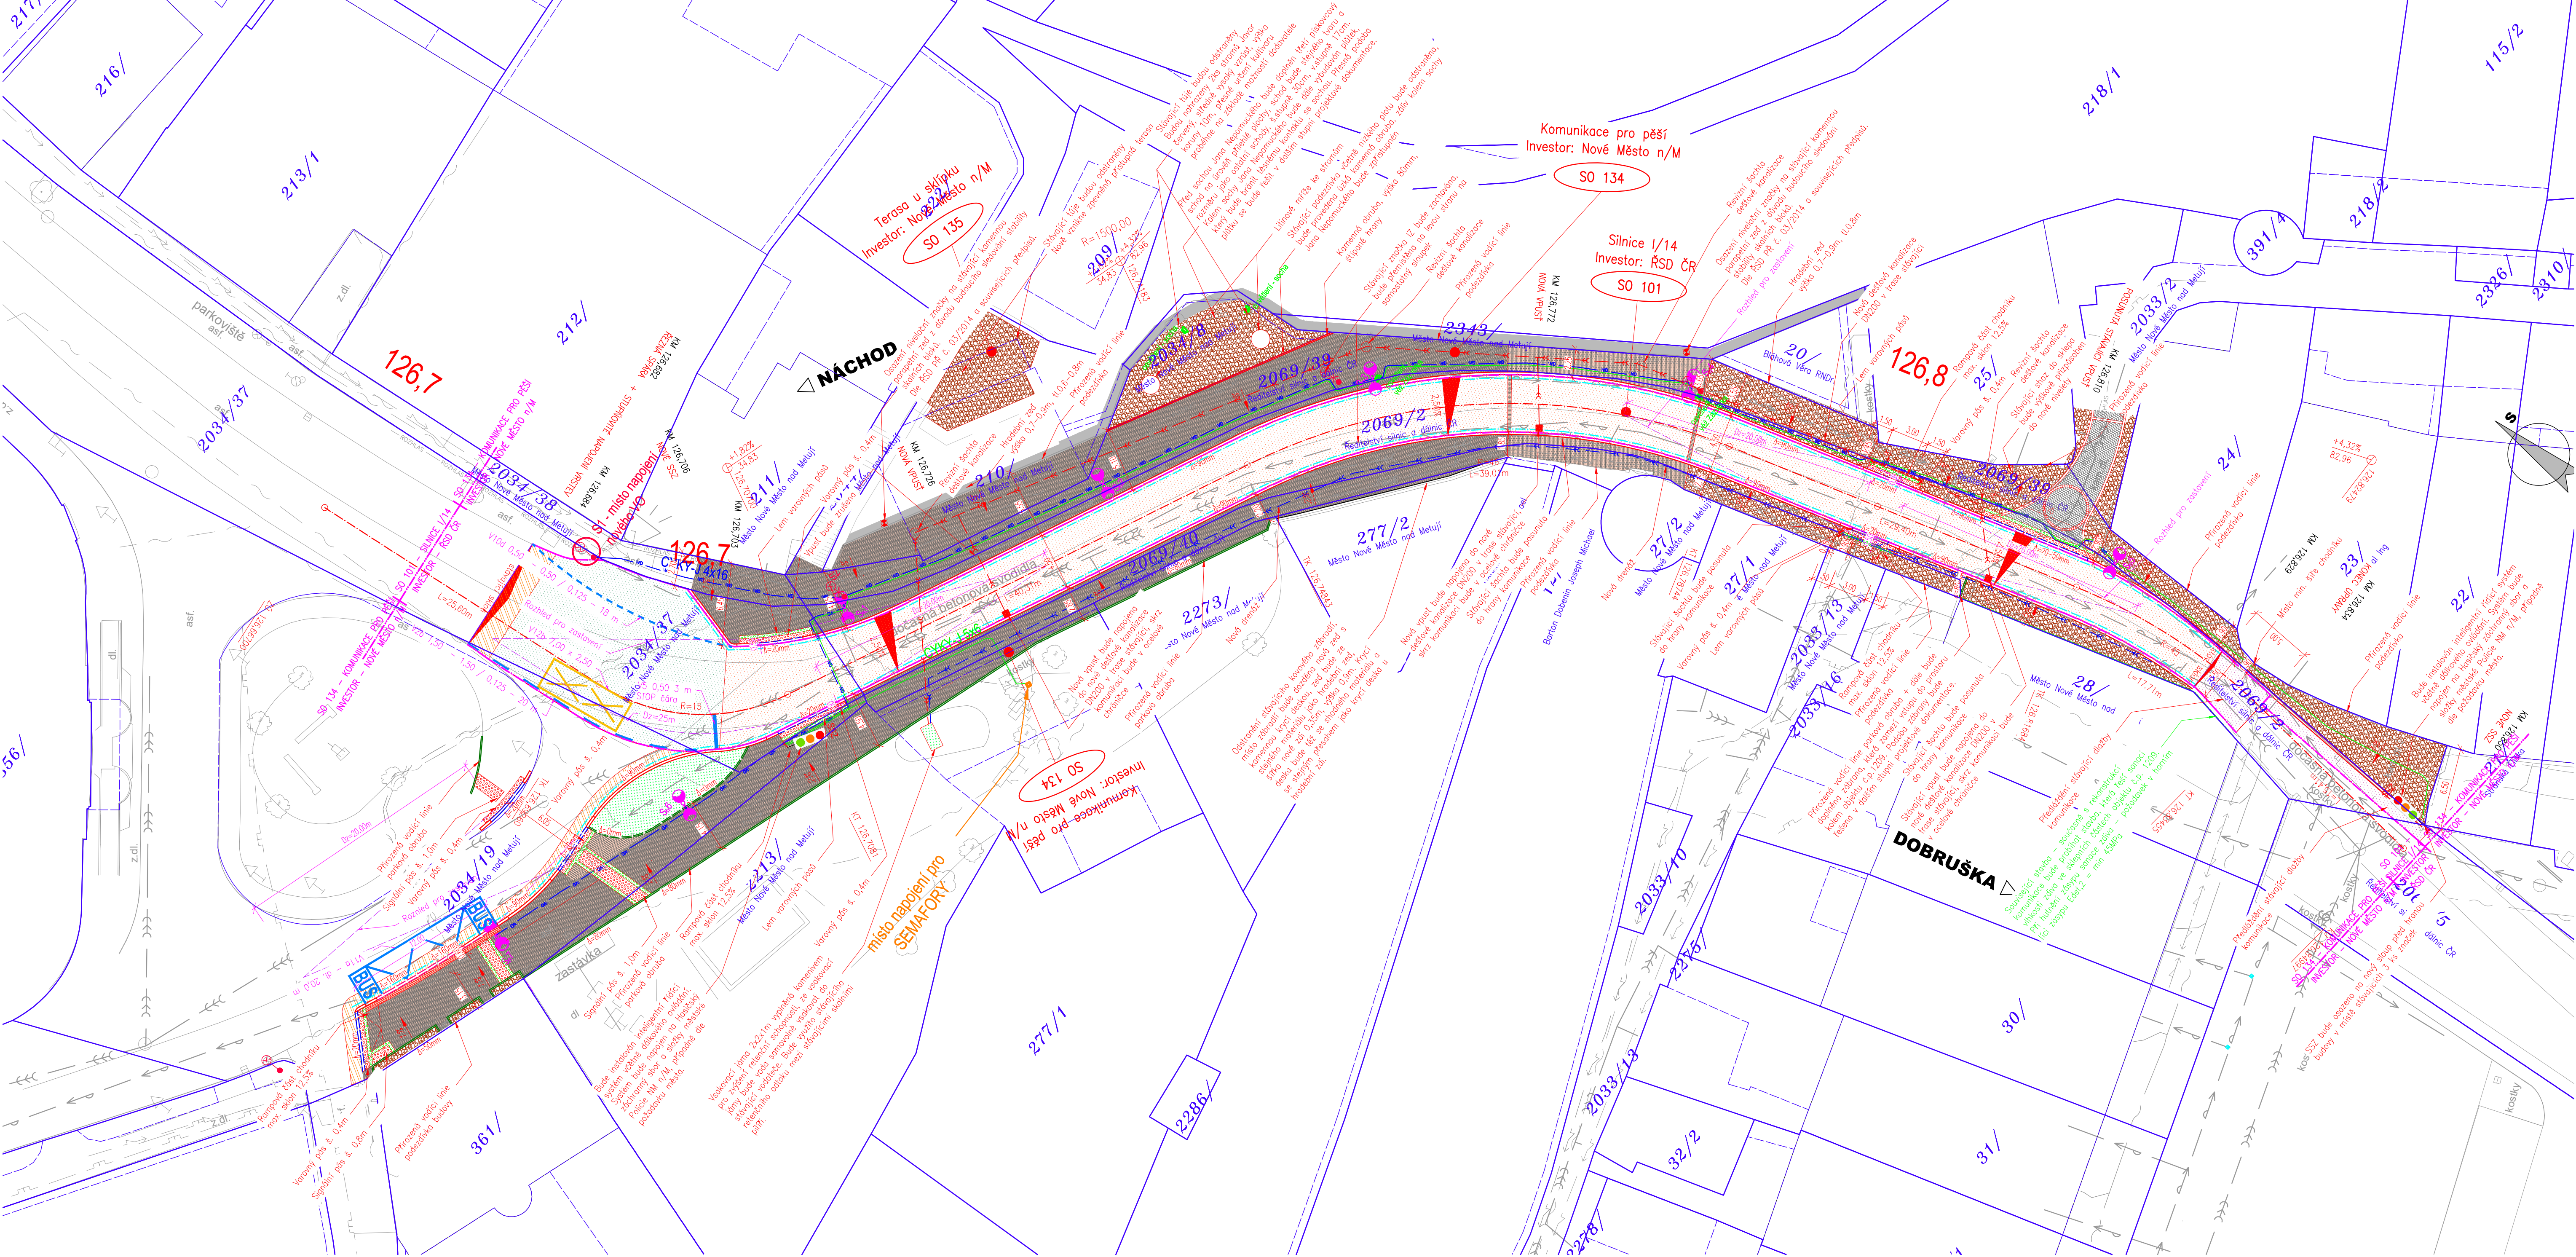

LEGENDA - STÁVAJÍCÍ STAV :

-----	hranice zakrytá	○	šachta kanalizační
-----	hranice pozemní	□	šachta neověřené
-----	hranice pohyblivá	□	šachta větrací
-----	opěrná zeď	□	šachta bez rozšíření
-----	zobradní	□	šachta vodoměrná
-----	ohradní zeď	□	hydrant pozemní
-----	plot dřevěný	□	hydrant nadzemní
-----	plot dřevěný	□	výstup
-----	svodidlo	□	šoupá
-----	živý plot	□	světelná signalizace
-----	zastřešení	□	místní tabule
-----	int. síť nadzemní	□	dopravní značka
-----	int. síť podzemní otevřené	□	světlo
-----	int. síť podzemní neověřené	□	stožár
-----	hranice parcel dle mapy	□	příměrový stožár
-----	katastrální nemovitost	□	telefonní budka
-----	neověřené	□	sonda vrtaná
-----	pozemkového katastru	□	předmět měřítka rozsahu
-----	parcelní číslo dle KN, (PK)	□	stojan PHM
-----	plynovod NTL	□	studna
-----	plynovod STL	□	vodní tok
-----	plynovod VTL	□	vodní plocha
-----	tepelné vedení	□	vstup do objektu, vjezd
-----	vodovod nerozšíř.	□	zahrada
-----	kondizace	□	louka
-----	sdtřovací vedení	□	park
-----	el. vedení nn-nadzemní	□	strom, průměr
-----	el. vedení nn-podzemní	□	kměně a koruny
-----	el. vedení vn-nadzemní	□	neplodná půda
-----	el. vedení vn-podzemní	□	pastvina
-----	veřejné osvětlení	□	lesní půda
-----	el. rozvaděč	□	buřova zeměná
-----	zpevnění a upravený svah	□	korová
-----	a silnice ZÁRUBNÍ zdi	□	

UPOZORNĚNÍ :
PRŮBĚH SÍTÍ JE ZAKRESLEN POUZE INFORMATIVNĚ DLE VYJÁDRĚNÍ A PODKLADŮ JEJICH SPRÁVCŮ.
PRO ZJIŠTĚNÍ JEJICH PŘESNÉ POLOHY SÍTÍ JE NUTNÉ POŽÁDAT SPRÁVCE O VYTÝČENÍ.
DO SITUACE BYL ZAKRESLEN PŘEBLÍŽNÝ PRŮBĚH HRANIC POZEMKŮ NA ZÁKLADĚ DKM.

- Souřadnicový systém S-JTSK
- Výškový systém Bpv

03		
02		
01		
ZMĚNA	POPIS	DATUM

investor:	ŘEDITELSTVÍ SILNIC A DÁLNIC ČR
	Na Pankraci 56/56, 145 05 Praha 4, tel: 241 084 111

ING. IVAN ŠÍR	PROJEKTOVÁNÍ DOPRAVNÍCH STAVEB a.s.	IC: 287 86 793
	Háskova 1714/3, 500 02 Hradec Králové, tel: +420 603 181 473, sir@sirvan.cz, www.sirvan.cz	

Objednatel: Ředitelství silnic a dálnic ČR
Na Pankraci 56, 14505 Praha 4

I/14 Nové Město n/M,
ulice U Zázvorky

■ kraj: Královéhradecký	■ odpovědný projektant stavby: Ing. Ivan Šír
■ MÚ / OU: Nové Město nad Metují	■ odpovědný projektant objektu:
■ stupeň územní: bez územní	■ vypracoval: Ing. Jan Sekanina
■ datum: 08/2020	■ kontroloval: Ing. Jan Fiala
■ základkové číslo: 20/029	■ změna číslo: 01
■ stupeň PD: DSP + PDPS	■ měřítko: M 1:250

SITUAČNÍ VÝKRESY
KOORDINAČNÍ SITUAČNÍ VÝKRES

LEGENDA DOPRAVNÍHO ZNAČENÍ

- ▲ - NOVÉ OZ V DANÉM UMÍSTĚNÍ
- ▲ - STÁVAJÍCÍ OZ PONECHÁME BEZ ZÁSAHU V PŮVODNÍM UMÍSTĚNÍ
- ▲ - V DANÉM MÍSTĚ DO ZRUŠENO
- - VODOROVNÉ DOPRAVNÍ ZNAČENÍ
- Vto - 30m - VODOROVNÉ DOPRAVNÍ ZNAČENÍ - POPIS

SO/PS	Název PS, SO	Vlastník / správce
SO 101	Silnice I/14	RSD ČR
SO 180	Přechodné dopravní značení	RSD ČR
SO 190	Třísměr dopravní značení	RSD ČR
SO 491	Blektro a sdělovací objekty	RSD ČR

LEGENDA PLOCH:

- KONSTRUKCE A - REKONSTRUKCE VOZOVKY - DLAŽĚNÁ KONSTRUKCE
- KONSTRUKCE B - OBNOVA ŽIVNÉ KONSTRUKCE - PŘECHODOVÝ ÚSEK
- KONSTRUKCE C - PŘEZVLÁŽENÍ STÁVAJÍCÍ DLAŽBY KOMUNIKACE
- KONSTRUKCE F.1 - KAMENNÁ MOZAIKA 60x60, TL.40MM, BEŽOVÁ ŽULA, ŠÍPANÁ
- KONSTRUKCE F.2 - KAMENNÁ DLAŽBA HLADKÁ, ŠÍŘKA 160MM, DÉLKA PRŮMĚRNÁ 200-280MM, TL.60MM, BEŽOVÁ ŽULA, ŠÍPANÁ
- KONSTRUKCE F.3 - KAMENNÉ ODESKY NEPRÁVDELNÉ, BEŽOVÁ A SEDA ŽULA, ŠÍPANÉ
- KONSTRUKCE F.4 - OBNOVA KAMENNÉ DLAŽBY, ŽULOVÁ KOSTKA 100X100MM
- KONSTRUKCE G.1 - VÁROVNÝ A SIGNÁLNÍ PÁS Z KAMENNÉ DLAŽBY S VÝSTUPKY 400X400MM, TL.60MM, BEŽOVÁ ŽULA, TRYSKANÝ NÁŠLAP
- DLE VNŘ. Č. 398/2009 st.
- KONSTRUKCE G.2 - LEMOVACÍ ŘÁDEK Z KAMENNÉ DLAŽBY, ŽULOVÁ KOSTKA S=160MM, ŠÍPANÉ HRANY
- KONSTRUKCE G.3 - LEM VÁROVNÝCH A SIGNÁLNÍCH PÁSŮ - HLADKÁ DLAŽBA Z KAMENNÝCH KOSTEK, prom. 60-80x60-80MM (MOZAIKA), TL.60MM, BEŽOVÁ ŽULA, REZANÝ A TRYSKANÝ NÁŠLAP, BOKY ŠÍPANÉ, BÁČKOVÁ VÁZBA
- KONSTRUKCE G.4 - KONTRASTNÍ NEHMATNÝ PÁS-KAMENNÁ MOZAIKA 60x60, TL.40MM, KONTRASTNÍ BARVA, ŠÍPANÝ NÁŠLAP, BOKY REZANÉ NA MIN.SPÁRU
- KONSTRUKCE H.2 - VÝMĚNA KONST. VRSTEV/STUPNŮVITĚ NAPOJENÍ NA STÁVAJÍCÍ STAV
- NÍŽNĚ SÍŘIČNÉ KŘEŘE DŘÍŠTĚL/VYSOKOVACÍ JAMA
- VODOROVNÉ DOPRAVNÍ ZNAČENÍ


LEGENDA NÁVRH OBRUBNÍKŮ:

- SILNIČNÍ KAMENNÁ OBRUBA OP3 250/200 - BEŽOVÁ ŽULA, TRYSKANÝ POVRCH, PODSTUPNICE S VÝŠKOVÝM ROZDÍLEM 80MM
- SNÍŽENÁ SILNIČNÍ KAMENNÁ OBRUBA OP3 250/200 - BEŽOVÁ ŽULA, TRYSKANÝ POVRCH, PODSTUPNICE S VÝŠKOVÝM ROZDÍLEM 0MM NEBO 20MM
- SNÍŽENÁ CHODNÍKOVÁ KAMENNÁ OBRUBA 100/200 - BEŽOVÁ ŽULA, ŠÍPANÝ POVRCH, PODSTUPNICE S VÝŠKOVÝM ROZDÍLEM 0MM NEBO 80MM
- SILNIČNÍ KAMENNÁ ZASTÁVKOVÁ OBRUBA OP3 250/300 - BEŽOVÁ ŽULA, TRYSKANÝ POVRCH, PODSTUPNICE S VÝŠKOVÝM ROZDÍLEM 160MM

LEGENDA NÁVRHU:

- ROZHRANÍ STAVEBNÍCH OBJEKTŮ
- NÁVRH ČST
- REZNA SPÁRA OŠETŘENÁ ASFALTOVOU MOD. ZALIVKOU ZA HORKA
- TEXT
- ZMĚNA (NÁVRH)
- 2-LINKA Z ŽULOVÝCH KOSTEK DO BETONU
- LOM SILOVÝ
- DŘENÁŽ, TRÁTOVOD
- ROZDĚLOVÉ TRÁHLINKY
- NÁSVĚTLENÍ MÍSTO PRO PŘECHÁZENÍ

ZÁKRES STAVBY DO KN VČETNĚ KOMPETENCÍ
M 1:500

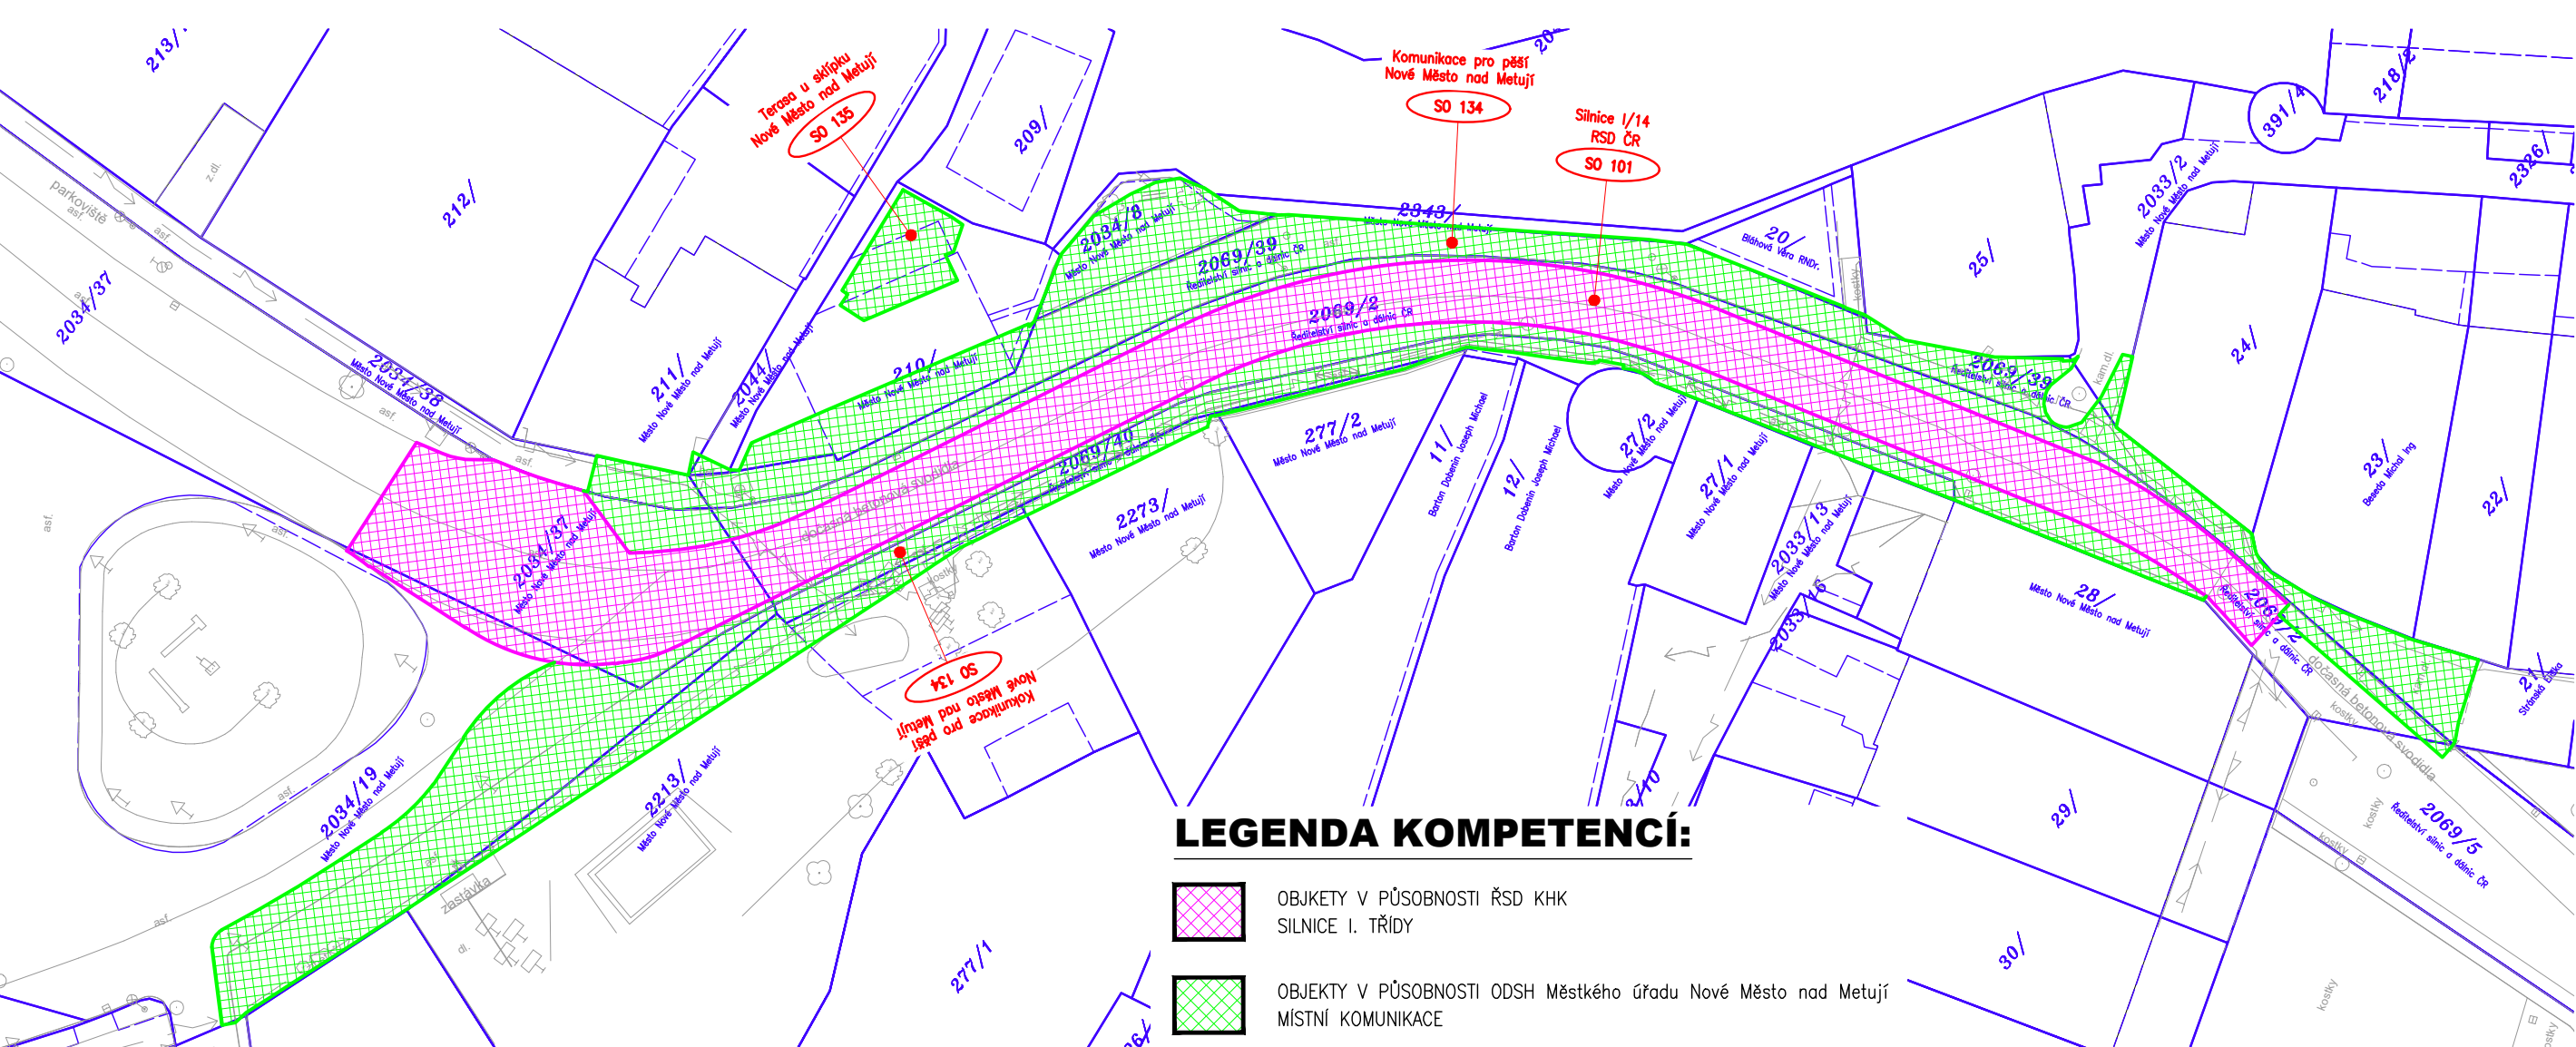

LEGENDA KOMPETENCÍ:

- OBJEKTY V POŘADNOSTI RSD KHK
SILNICE I. TŘÍDY
- OBJEKTY V POŘADNOSTI ODSH Městského úřadu Nové Město nad Metují
MÍSTNÍ KOMUNIKACE