




PŮDORYS
M 1:100

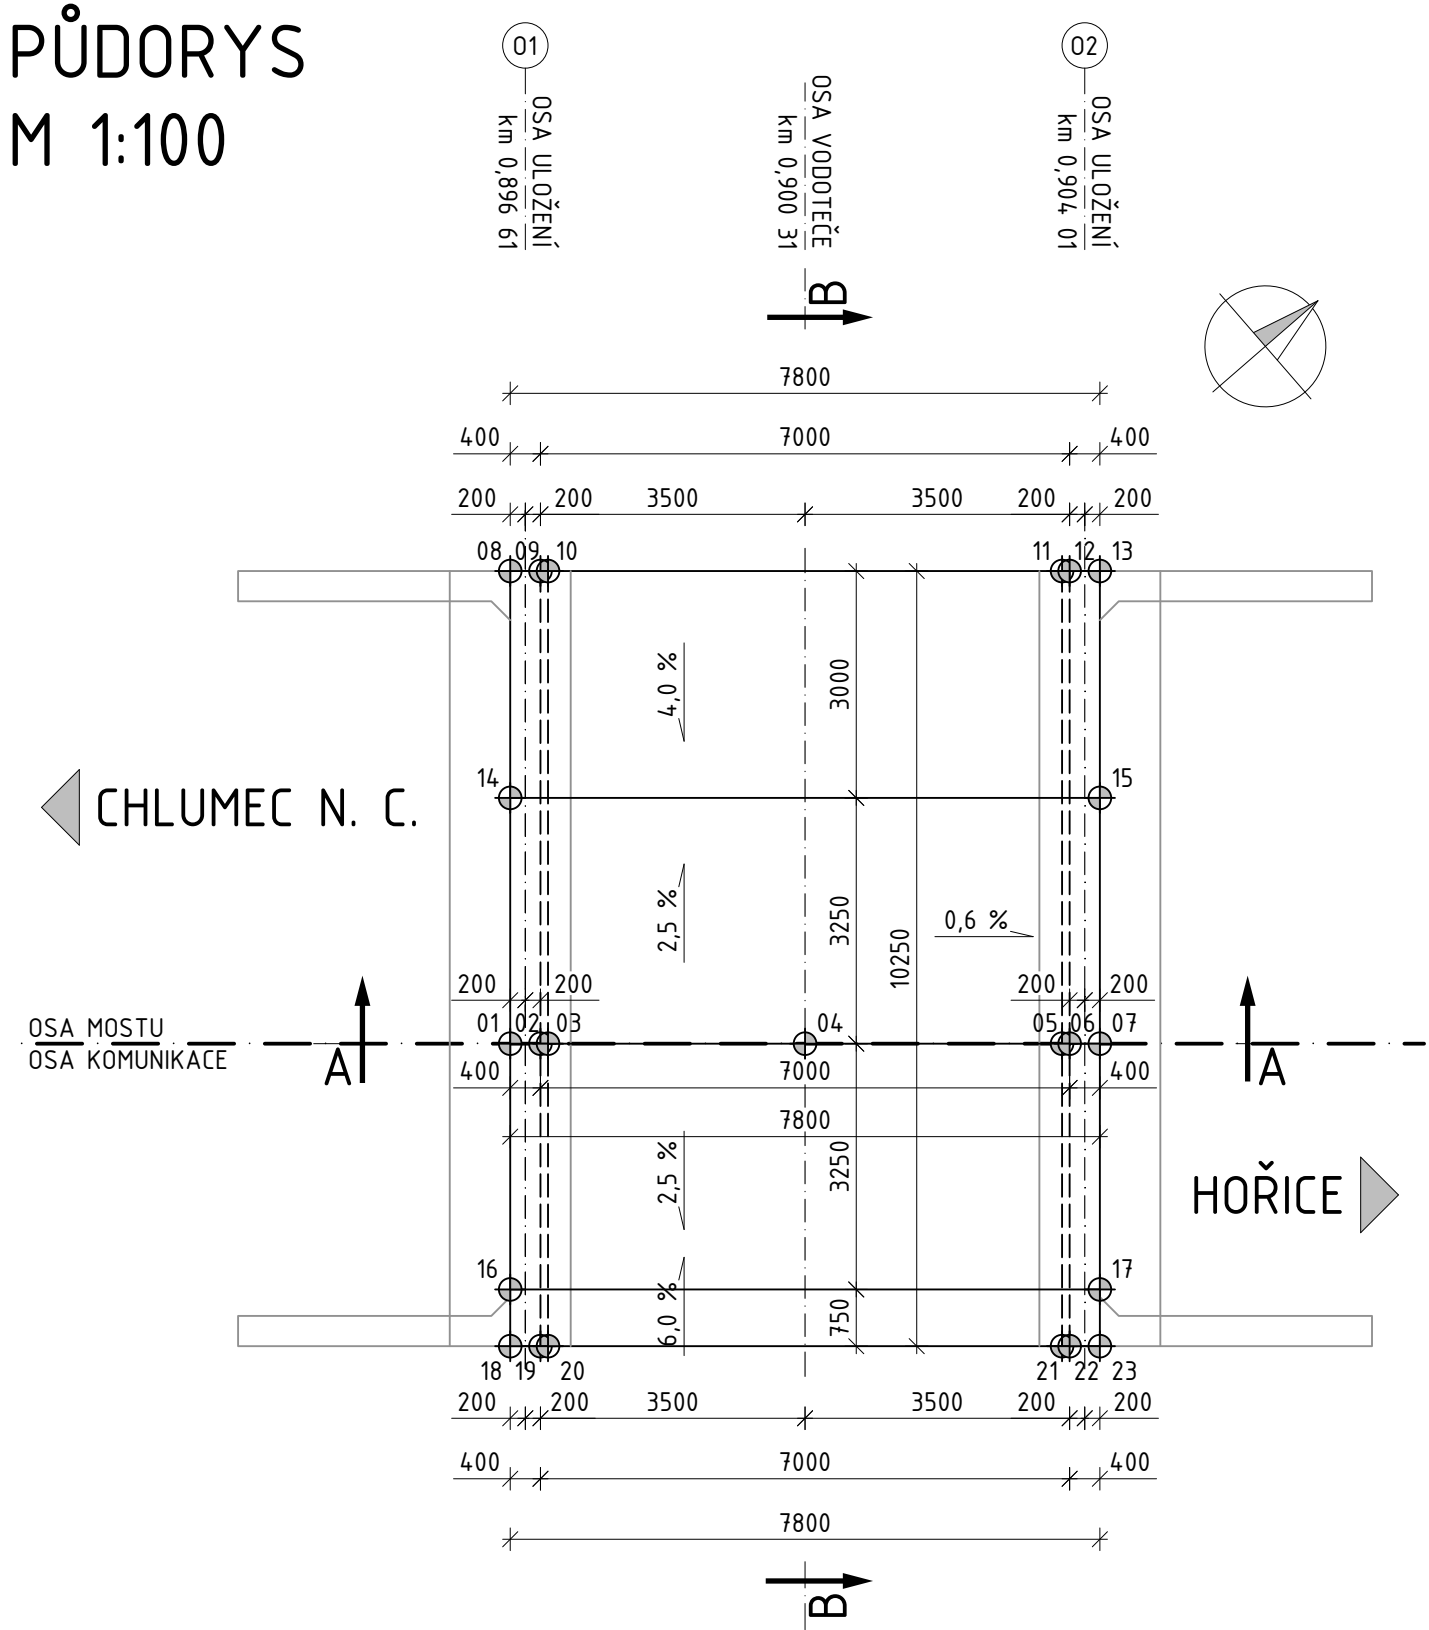

PODÉLNÝ ŘEZ
M 1:50

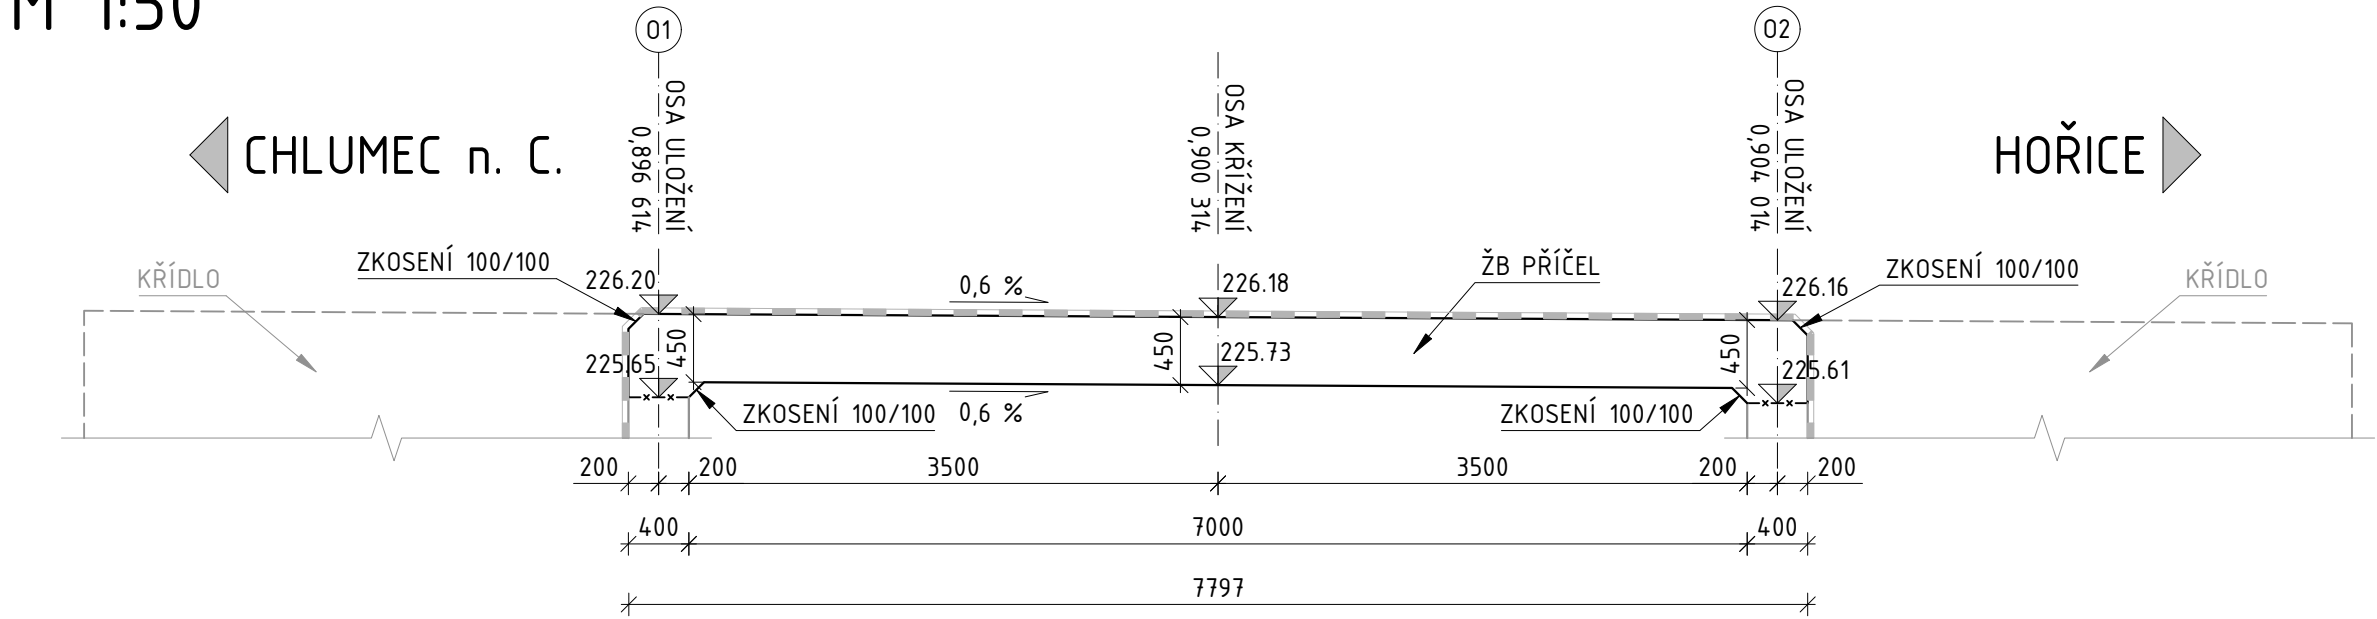

PŘÍČNÝ ŘEZ
M 1:50

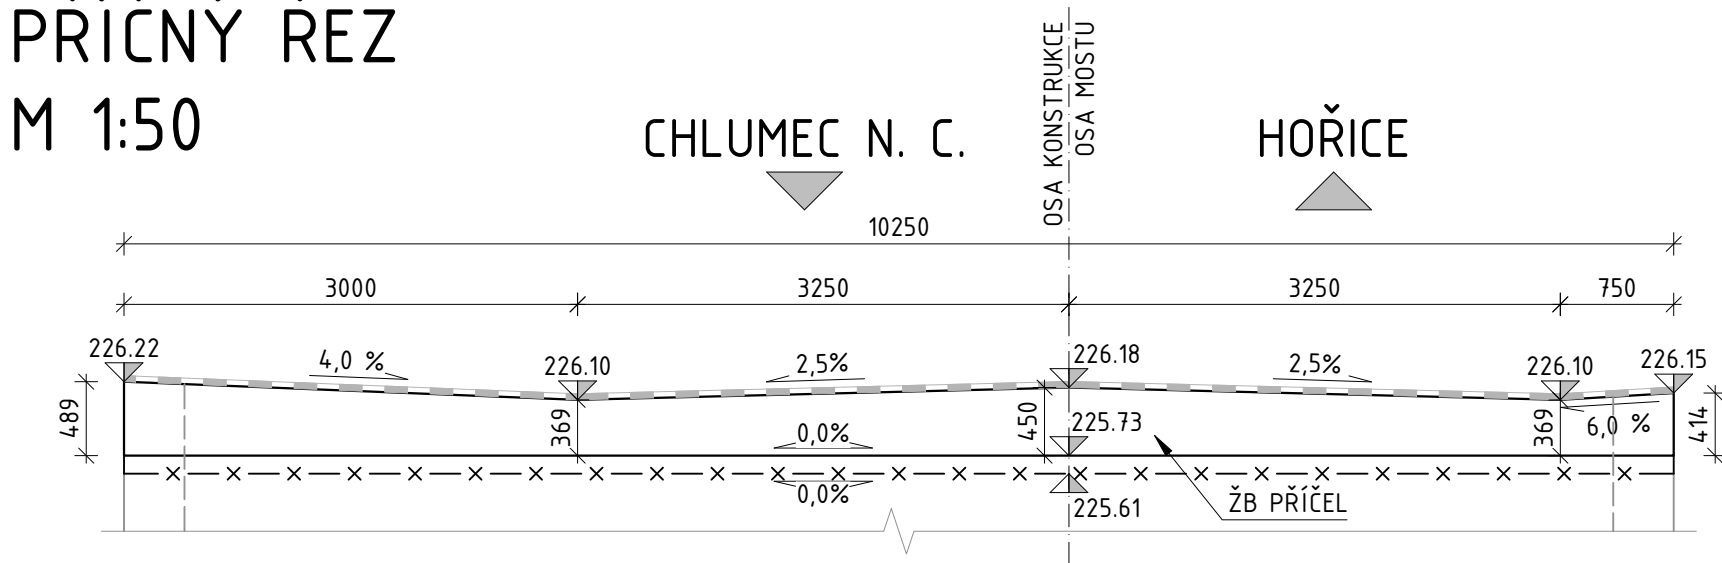

VYTYČOVACÍ BODY

BOD	Y [m]	X [m]
01	665 609,23	1 037 391,93
02	665 608,97	1 037 391,63
03	665 608,91	1 037 391,56
04	665 606,68	1 037 388,99
05	665 604,45	1 037 386,42
06	665 604,38	1 037 386,34
07	665 604,12	1 037 386,04
08	665 613,95	1 037 387,84
09	665 613,69	1 037 387,54
10	665 613,63	1 037 387,46
11	665 609,17	1 037 382,32
12	665 609,10	1 037 382,25
13	665 608,84	1 037 381,95
14	665 611,69	1 037 389,80
15	665 606,58	1 037 383,91
16	665 606,78	1 037 394,06
17	665 601,67	1 037 388,17
18	665 606,21	1 037 394,56
19	665 605,95	1 037 394,25
20	665 605,88	1 037 394,18
21	665 601,43	1 037 389,04
22	665 601,36	1 037 388,97
23	665 601,10	1 037 388,66

POZNÁMKY

- ROZMĚROVÉ TOLERANCE DLE ČSN EN 13670 A TKP KAPITOLA 18
- ZKOSENÍ HRAN 15/15mm POKUD NENÍ UVEDENO JINAK
- POVRCH PRACOVNÍCH SPAR SE ZBAVÍ CEMENTOVÉHO MLÉKA A ZDRSNÍ SE
- OŠETŘOVÁNÍ SE PROVEDE DLE ČSN EN 13670 A TP 231, MIN DOBA OŠETŘOVÁNÍ JE 5 DNÍ (U BETONU XF3 A XF4 JE 7 DNÍ)

SPECIFIKACE OCELI



KONSTRUKCE	OZNAČENÍ OCELI
BETONÁŘSKÁ VÝZTUŽ	B500B

SPECIFIKACE BETONU

KONSTRUKCE	TŘÍDA BETONU
RÁMOVÁ KONSTRUKCE	C30/37 XC4, XF2, XD1
KŘÍDLA	C30/37 XC4, XF2, XD1

ČISTOPIS

REVIZE:	PŘEDMĚT ZMĚNY:	VYPRACOVAL:	DATUM:
1			
2			
3			

OBJEDNATEL:  Královéhradecký kraj Pivovarské náměstí 1245 500 03 Hradec Králové	NÁZEV AKCE: II/327 ZÁBĚDOV - NOVÝ BYDŽOV		
	ČÁST / STAVEBNÍ OBJEKT: SO 201 - MOST ev. č. 327-018		
	PŘÍLOHA: VÝKRES TVARU NOSNÉ KONSTRUKCE		
	ZHOTOVITEL:  M - PROJEKCE s.r.o. Resslova 956 500 02 Hradec Králové www.m-projekce.cz	ZODP. PROJEKTANT: Ing. Miroslav Kubín	PARÉ:
VYPRACOVAL: T. ČIHULEK		KONTROLA: Ing. J. EHRENBERGER	
MĚŘÍTKO: 1:50, 1:100	Č. ZAKÁZKY: 19-046-03	STUPEŇ: PDPS	DATUM: 10/2022
ČÁST: D.1.10	PŘÍLOHA: 4		