


SITUACE DOPRAVNÍHO ZNAČENÍ
km 2,060 - 2,561
M 1:500

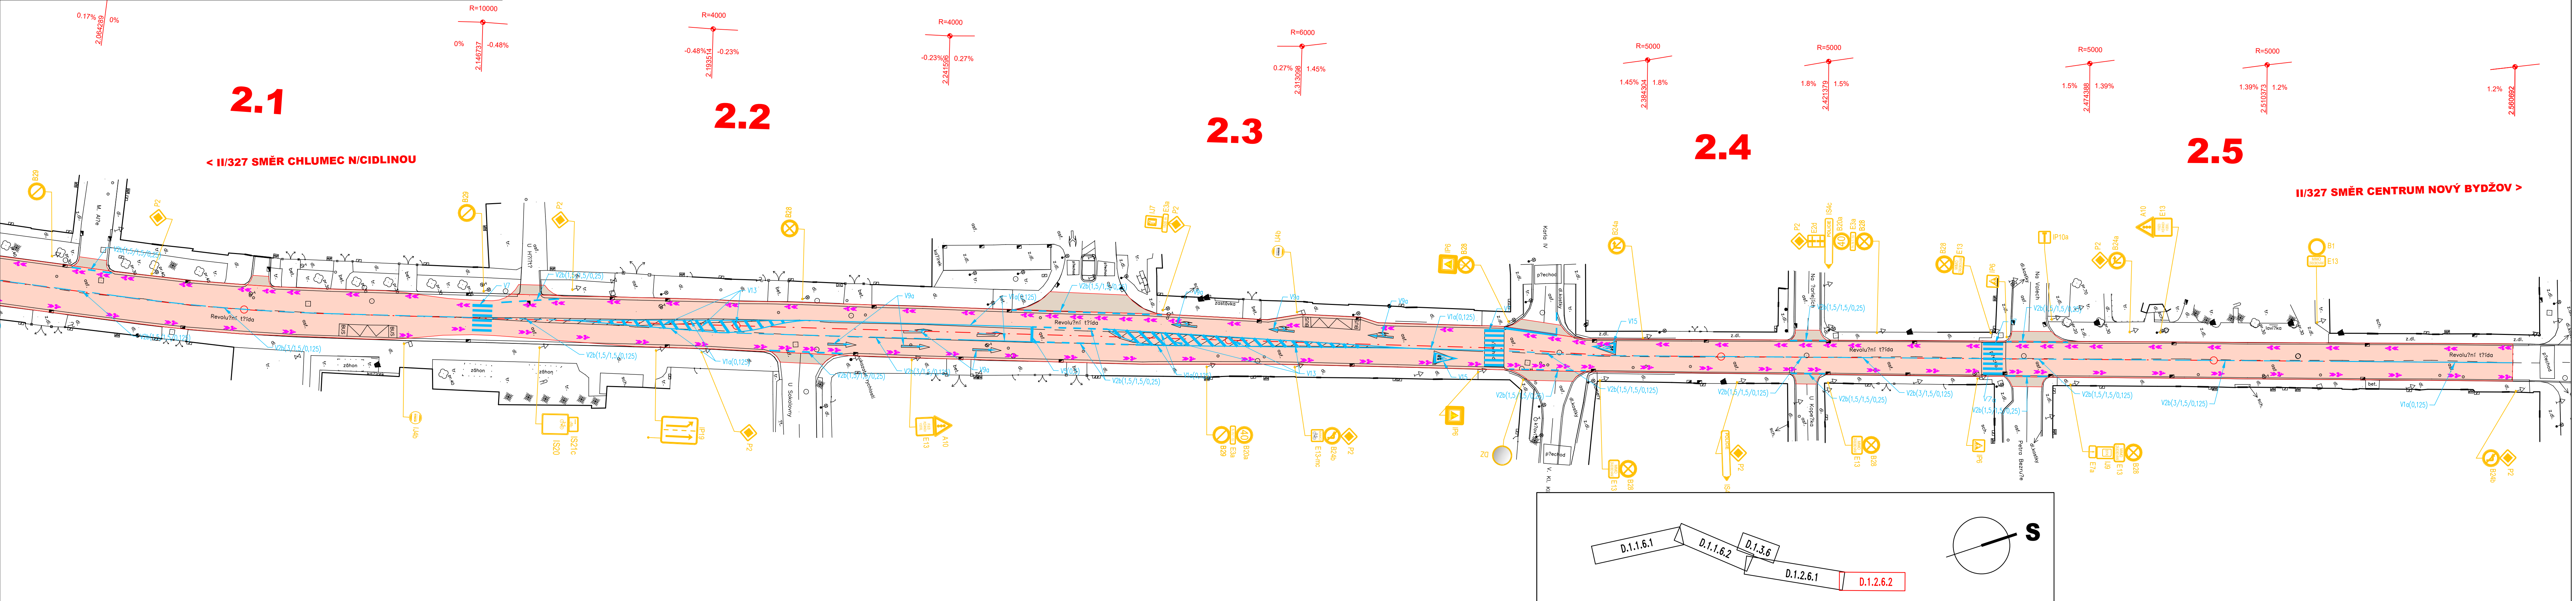

- LEGENDA POVRCHŮ
- KCE VOZOVKY č. 1 km 0,000 - 0,270
 - KCE VOZOVKY č. 2 km 0,270 - 1,100
 - KCE VOZOVKY č. 2 + rozšíření km 0,270 - 0,454
 - KCE VOZOVKY č. 3 km 1,100 - 2,575
 - KCE VOZOVKY č. 3 + rozšíření km 1,236 - 1,335
 - KCE VOZOVKY č. 4 km 0,574 - 0,618
 - KCE VOZOVKY č. 5 km 1,300
 - ZELEŇ
 - VODNÍ PLOCHA
 - VYVOLANÉ (OPRAVY SJEZDŮ) (SO 106)
 - NAPOJENÍ MÍSTNÍCH A ÚČELOVÝCH KOMUNIKACÍ (SO 105)
- LEGENDA ČAR
- NÁVRH
 - OSA KOMUNIKACE
 - STÁVAJÍCÍ STAV
 - KOORDINOVANÁ STAVBA
 - SNÍŽENÁ OBRUBA
 - SVODIDLO
 - BETONOVÁ PŘÍDLAŽBA
- LEGENDA KATASTR
- HRANICE KAT. ÚZEMÍ
 - HRANICE POZEMKU
 - ČÍSLO POZEMKU
- LEGENDA DOPRAVNÍHO ZNAČENÍ
- NOVÉ SVISLÉ DZ
 - STÁVAJÍCÍ SVISLÉ DZ - OBNOVA
 - STÁVAJÍCÍ SVISLÉ DZ - ZRUŠÍ SE
 - STÁVAJÍCÍ SVISLÉ DZ - POSUN ZNAČKY
 - VODOROVNÉ DOPRAVNÍ ZNAČENÍ
 - VODOROVNÉ DOPRAVNÍ ZNAČENÍ - koordinovaná stavba
 - PŘEDMĚT ZMĚNY:
- REVIZE: 1 2 3
- VYPRACOVAL: DATUM:

SOUBŘADNÝ SYSTÉM: S-JTSK VÝŠKOVÝ SYSTÉM: Bpv		NÁZEV AKCE: II/327 ZÁBĚDOV - NOVÝ BYDŽOV	
OBJEDNATEL: KRAJ Královéhradecký kraj Pivovarské náměstí 1245 500 03 Hradec Králové		ČÁST / STAVEBNÍ OBJEKT: SO 102 - SILNICE II/327 II. ETAPA	
ZHOTOVITEL: M - PROJEKCE s.r.o. Resslova 956 500 02 Hradec Králové www.m-projekce.cz		PŘÍLOHA: SITUACE DOPRAVNÍHO ZNAČENÍ km 2,060-2,561	
ZODP. PROJEKTANT: Ing. M. STEJSKAL		PARÉ:	
VYPRACOVAL: R. MĚSTECKÝ			
KONTROLA: Ing. J. HAJN			
MĚŘÍTKO: 1:500	Č. ZAKÁZKY: 19-046-03	STUPEŇ: PDPS	DATUM: 11/2022
ČÁST: D.1.2	PŘÍLOHA: 6.2		