


KOORDINAČNÍ SITUACE STAVBY

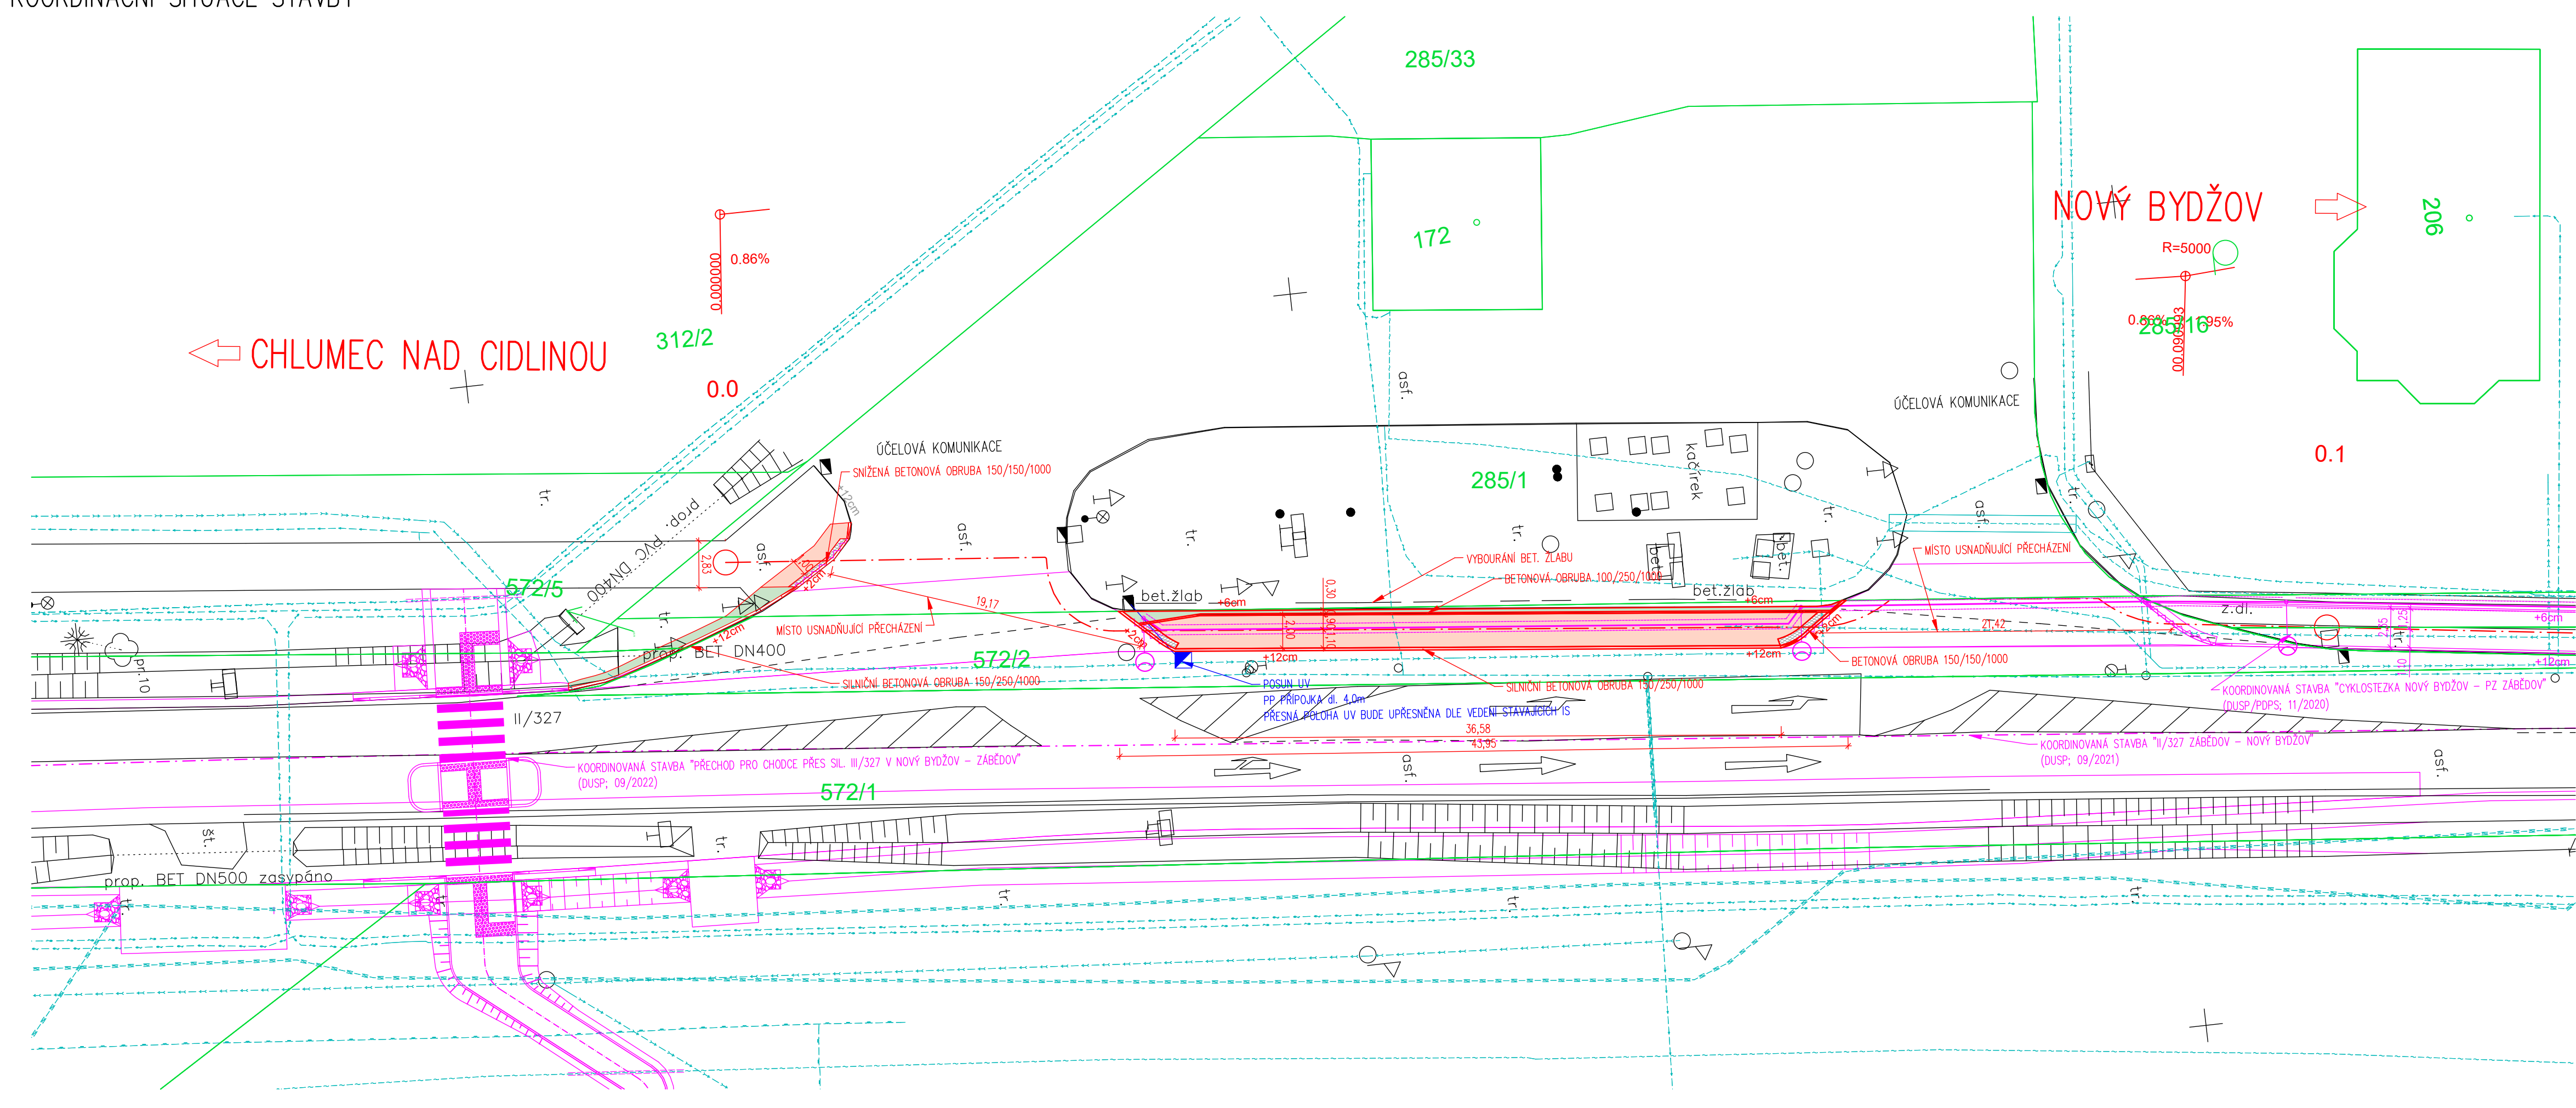

LEGENDA POVRCHŮ

- SPOLEČNÁ STEZKA asfaltový povrch
- ZELEŇ
- HMATOVÉ ÚPRAVY betonová dlažba

LEGENDA ČAR

- NÁVRH
- OSA KOMUNIKACE
- STÁVAJÍCÍ STAV
- KOORDINOVANÁ STAVBA
- OBRUBA
- SNÍŽENÁ OBRUBA
- ULIČNÍ VPUST
- VEŘEJNÉ OSVĚTLENÍ

LEGENDA KATASTR

- HRANICE KAT. ÚZEMÍ
- HRANICE POZEMKU
- ČÍSLO POZEMKU

LEGENDA INŽENÝRSKÝCH SÍTÍ

- EL. VEDENÍ NN NADZEMNÍ
- EL. VEDENÍ NN PODZEMNÍ
- EL. VEDENÍ VN NADZEMNÍ
- EL. VEDENÍ VN PODZEMNÍ
- SPLAŠKOVÁ KANALIZACE
- JEDNOTNÁ KANALIZACE
- PLYNOVÉ POTRUBÍ STŘEDOTLAKÉ
- VODOVODNÍ POTRUBÍ
- SDĚLOVACÍ VEDENÍ OVĚŘENÉ
- SDĚLOVACÍ VEDENÍ NEOVĚŘENÉ
- TRAŤOVÉ KABELY

LEGENDA DOPRAVNÍHO ZNAČENÍ

- NOVÉ SVISLÉ DZ
- VODOROVNÉ DOPRAVNÍ ZNAČENÍ

TATO PŘÍLOHA OBSAHUJE STAVEBNÍ OBJEKTY:
SO 115 - SPOLEČNÁ STEZKA PRO CHODCE A CYKLISTY

REVIZE: 1 2 3

PŘEDMĚT ZMĚNY:

VYPRACOVAL:

DATUM:

SOUŘADNICOVÝ SYSTÉM: S-JTSK
VÝŠKOVÝ SYSTÉM: B.P.V.

OBJEDNATEL: Město Nový Bydžov Masarykovo náměstí 1 504 01 Nový Bydžov	NÁZEV AKCE: CYKLOSTEZKA NOVÝ BYDŽOV, ZÁBĚDOV - PODÉL ČSPH				
	ČÁST / STAVEBNÍ OBJEKT: SITUAČNÍ VÝKRESY				
	PŘÍLOHA: KOORDINAČNÍ SITUACE STAVBY				
	ZHOTOVITEL: M - PROJEKCE s.r.o. Resslova 956 500 02 Hradec Králové www.m-projekce.cz	ZODP. PROJEKTANT: Ing. M. STEJSKAL		PARÉ:	
VYPRACOVAL: Ing. P. ŠREJBER					
KONTROLA: Ing. J. HAJN					
MĚŘÍTKO: 1:250	Č. ZAKÁZKY: 23-019-03	STUPEŇ: DUSP/PDPS	DATUM: 03/2023	ČÁST: C	PŘÍLOHA: 3