

LEGENDA POVRCHŮ

- SPOLÉČNÁ STEZKA asfaltový povrch
- CHODNÍK betonová dlažba
- ZELEN
- ZPEVNĚNÉ SJEZDY betonová dlažba
- HMATOVÉ ÚPRAVY betonová dlažba
- ZÁMKOVÁ DLAŽBA

LEGENDA ČAR

- NÁVRH
- OSA KOMUNIKACE
- STÁVAJÍCÍ STAV
- KOORDINOVANÁ STAVBA
- OBŘUBA
- SNÍŽENÁ OBŘUBA
- ULIČNÍ VPRUST
- VEŘEJNÉ OSVĚTLENÍ

LEGENDA KATASTR


- HRANICE KAT. OZEMI
- ČÍSLO POZEMKU

LEGENDA INŽENÝRSKÝCH SÍTÍ

- EL. VEDENÍ NN NADZEMNÍ
- EL. VEDENÍ NN PODZEMNÍ
- EL. VEDENÍ VN NADZEMNÍ
- EL. VEDENÍ VN PODZEMNÍ
- SPLAŠKOVÁ KANALIZACE
- JEDNOTNÁ KANALIZACE
- PLYNOVÉ POTRUBÍ STŘEDOTLAKÉ
- VODOVODNÍ POTRUBÍ
- SŘEŤOVACÍ VEDENÍ OVĚŘENÉ
- SŘEŤOVACÍ VEDENÍ NEOVĚŘENÉ
- TRATOVÉ KABELE

LEGENDA DOPRAVNÍHO ZNAČENÍ

- NOVÉ SVISLÉ DZ
- VODOROVNÉ DOPRAVNÍ ZNAČENÍ

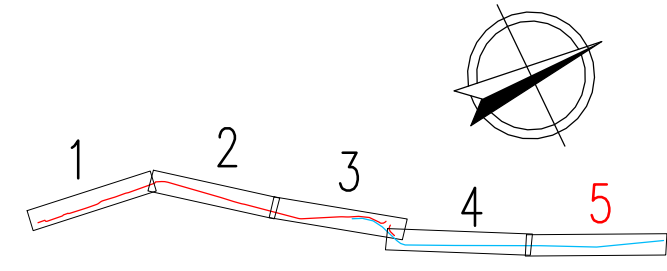

REVIZE:	PŘEDMĚT ZMĚNY:	VYPRACOVAL:	DATUM:
1			
2			
3			

SOUŘADNICOVÝ SYSTÉM: S-JTSK
VÝŠKOVÝ SYSTÉM: Bpv

OBJEDNÁTEL:
Město Nový Bydžov
Masarykovo náměstí 1
504 01 Nový Bydžov

NÁZEV AKCE:
CYKLOSTEZKA NOVÝ BYDŽOV - PZ ZABĚDOV

ČÁST / STAVEBNÍ OBJEKT:
SPOLEČNÁ STEZKA PRO CHODCE A CYKLISTY

PŘÍLOHA:
SITUACE - 5. ČÁST

ZHOTOVITEL:
M - PROJEKCE s.r.o.
Resolnice 956
500 02 Hradec Králové
www.m-projekce.cz

ZODP. PROJEKTANT: Ing. M. STEJSKAL	PARE:
VYPRACOVAL: R. MĚSTECKÝ	
KONTROLA: Ing. P. HÁJEK	
MĚŘÍTKO: 1:500	Č. ZAKÁZKY: 20-018-03
STUPEŇ: DUSP+PDPS	DATUM: 11/2020
ČÁST: D.1.1	PŘÍLOHA: 2.5