



Půdorys M 1:100

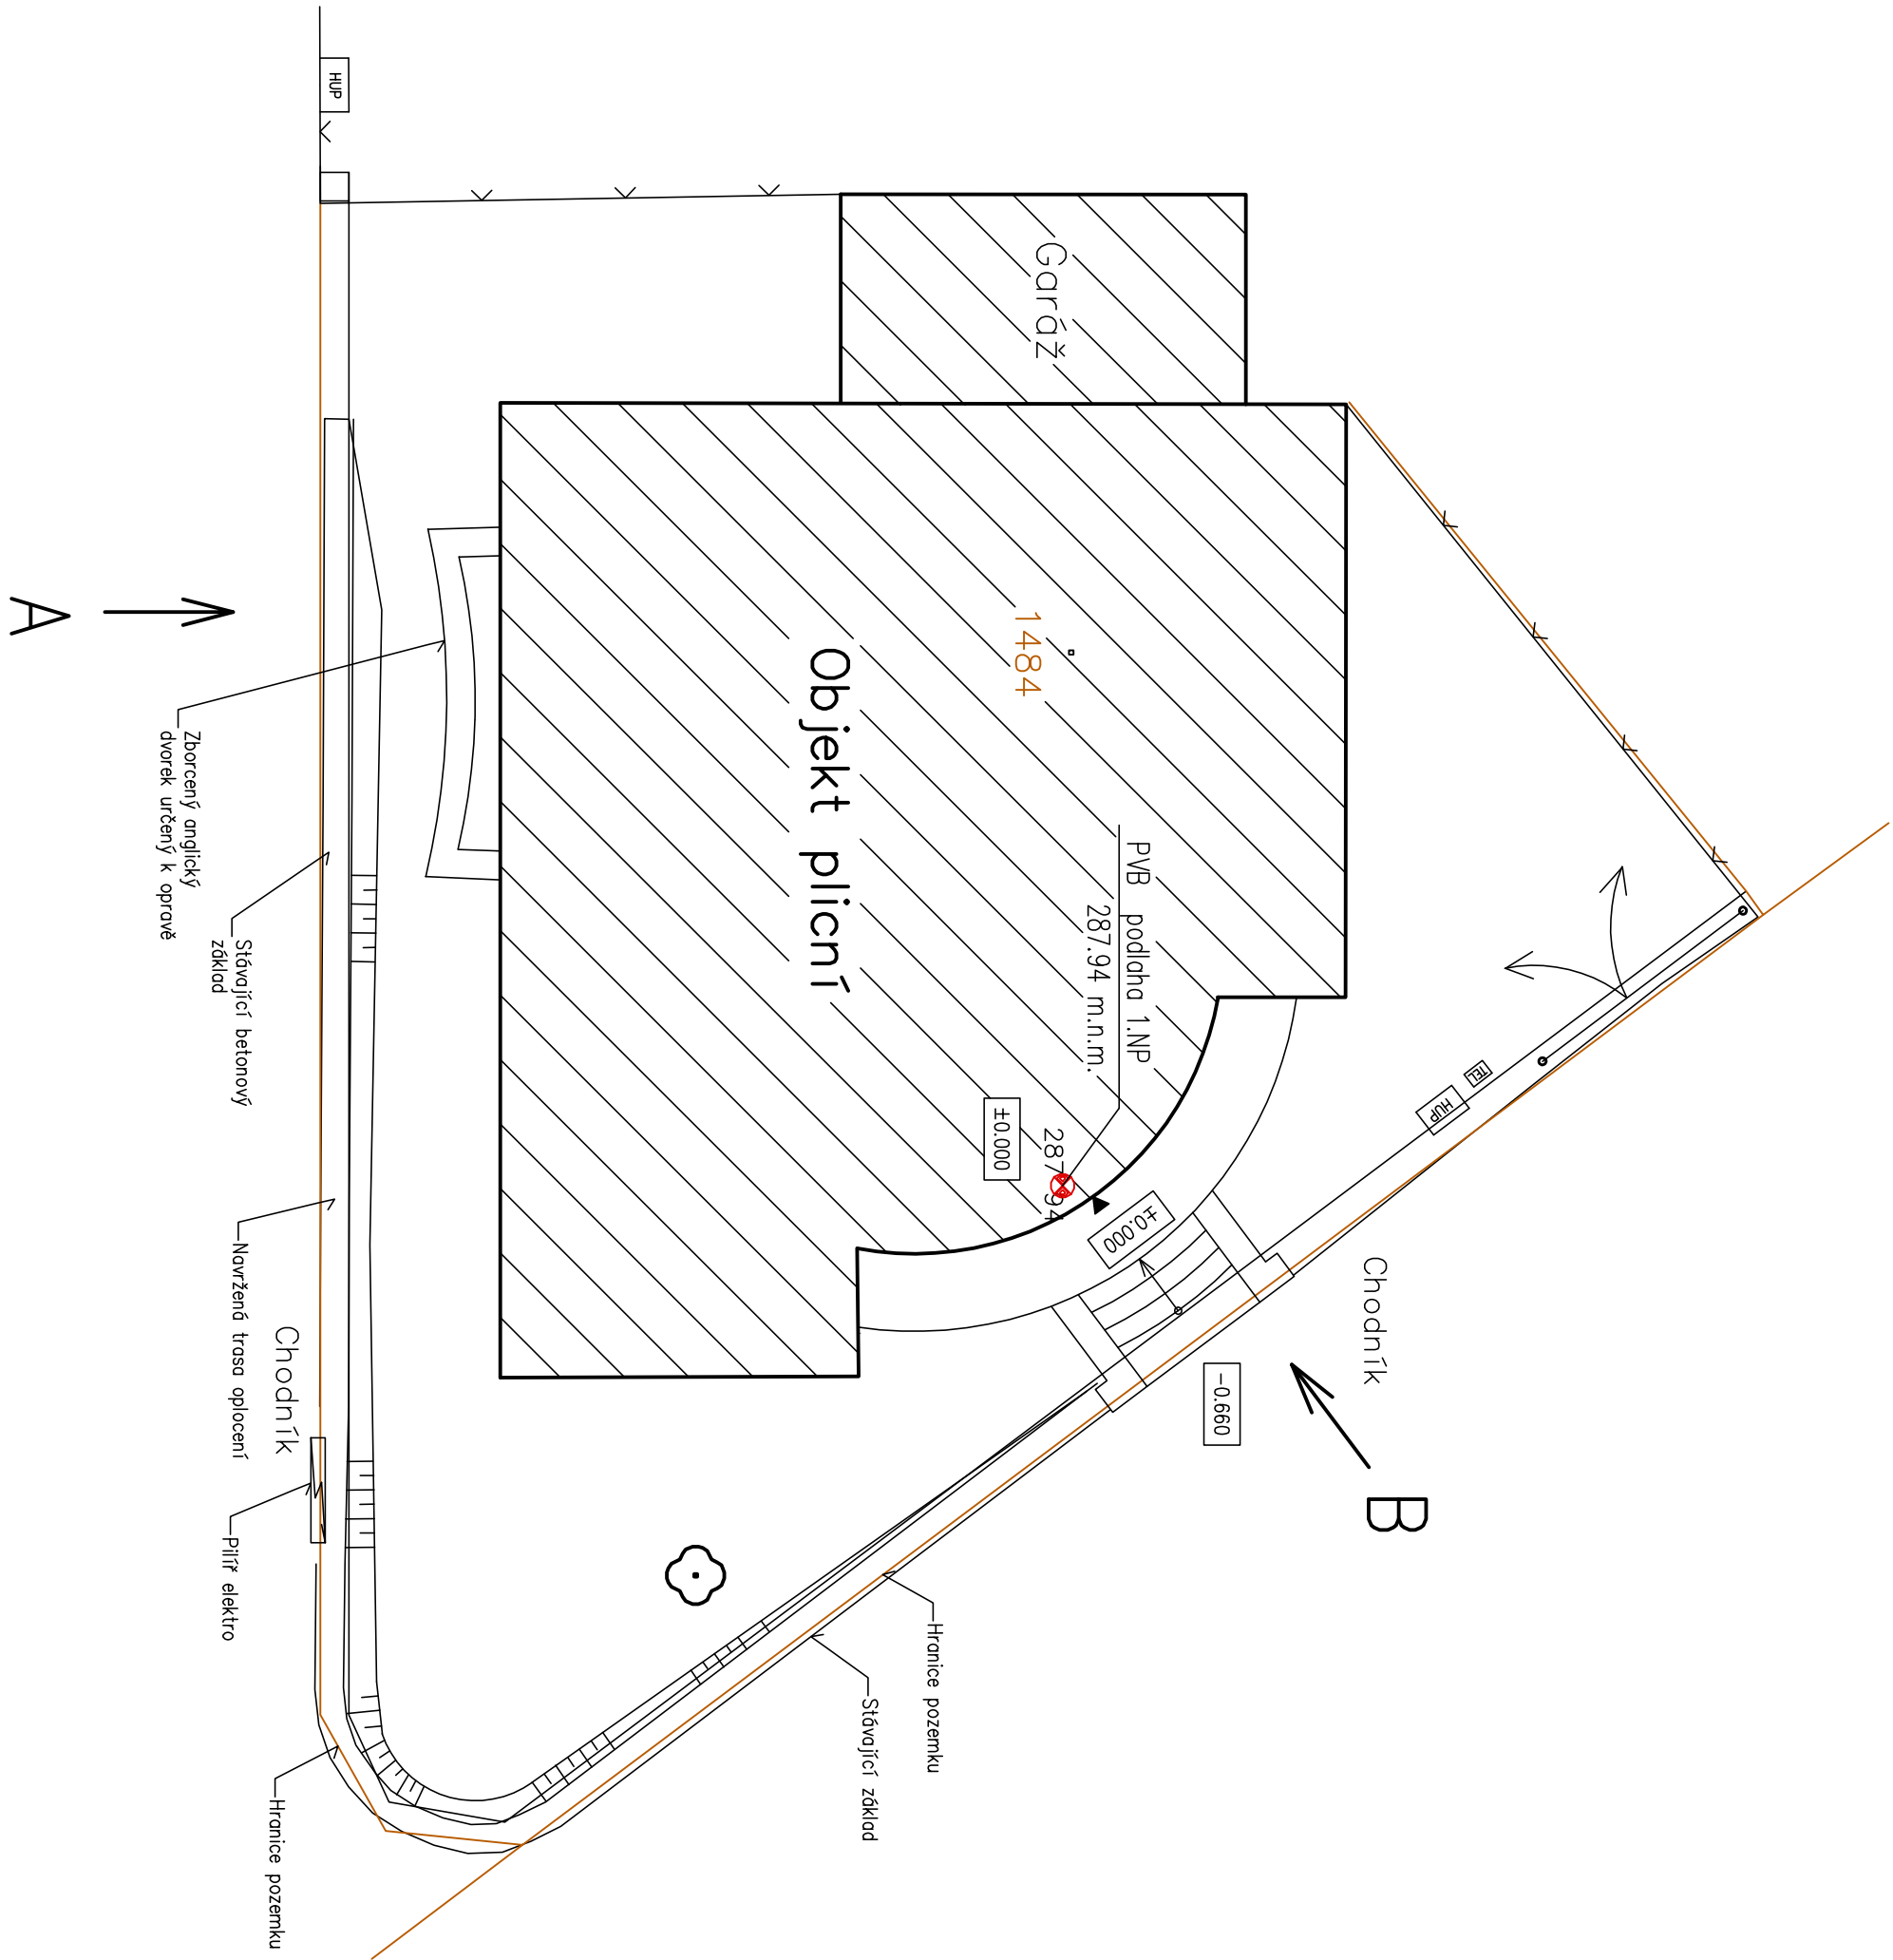

Kreslí:	Ing.Říha		<div>ing. Vladimír Říha</div> <div>stavby a projekty</div> <div></div>
Zodp.projektant:	Ing.Říha		
Místo stavby:	Oblastní nemocnice Jičín		Stupeň: DPS
Investor:	Královéhradecký kraj		Datum: 11/2014
Akce:	Rekonstrukce oplocení a vstupu objektu nemocnice Jičín-I.část		Formát: 4 A4
			Měřítko: 1:100
Obsah:	Půdorys-příční objekt-stáv.stav		Číslo výkresu: D.1.1.2.11.