



# PŮDORYS - STÁVAJÍCÍ STAV

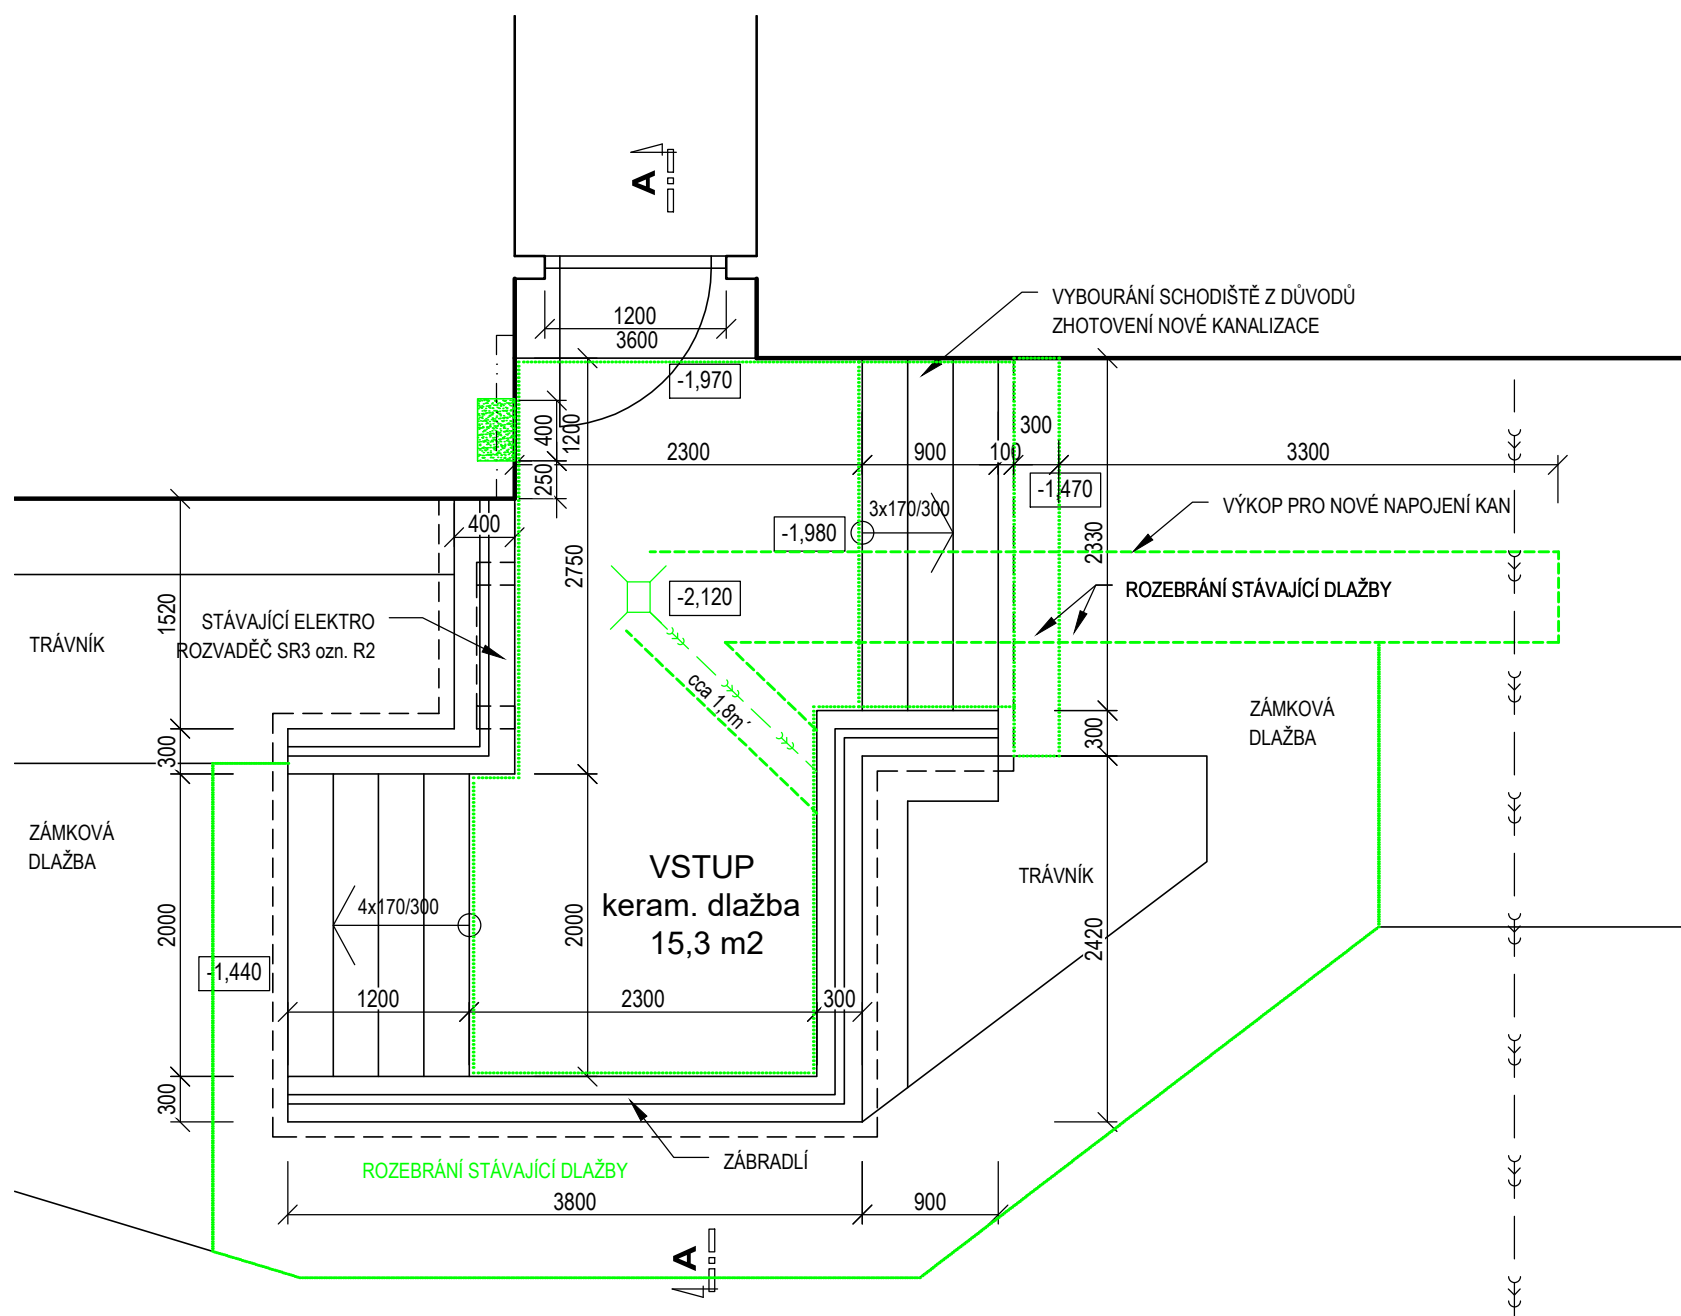

### ŘEZ A - A - STÁVAJÍCÍ STAV

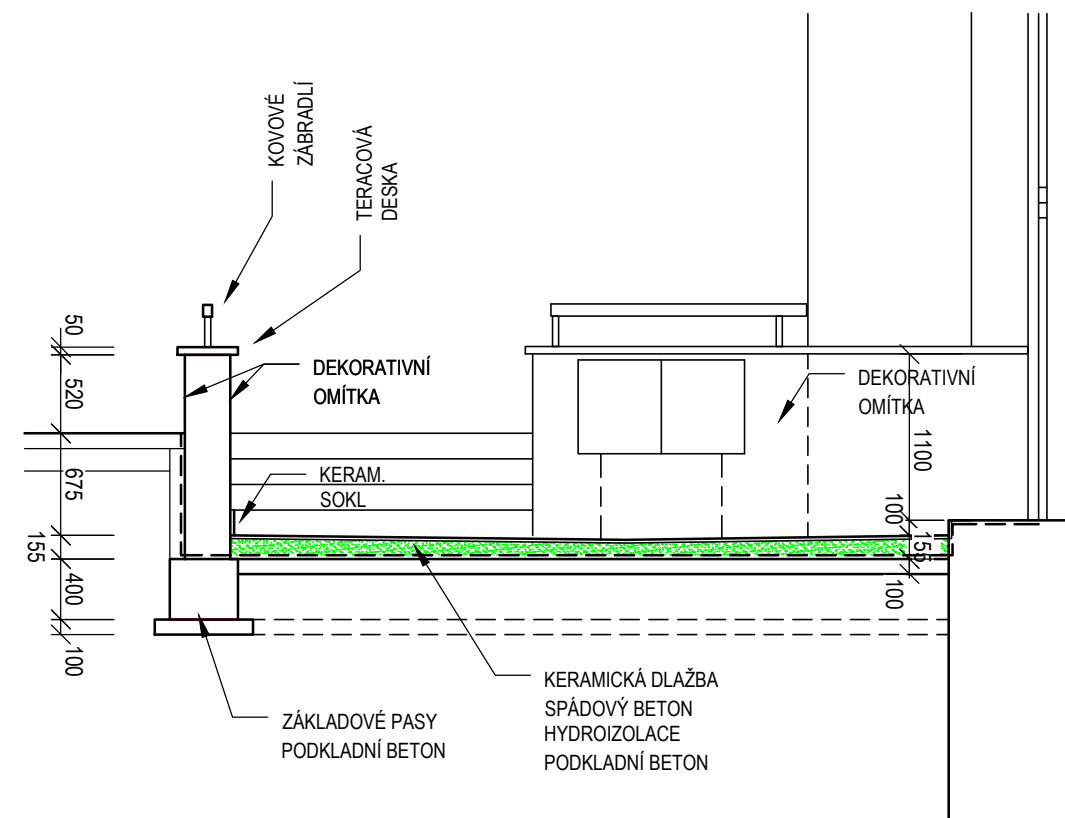

STAVEBNÍ ÚPRAVY ZAHRNUJÍ:

## BOURACÍ PRÁCE

VYBOURÁNÍ KERAMICKÉ DLAŽBY (PODESTA I PODSTUPNICE STUPŇŮ, SOKLÍK)

## VYBOURÁNÍ SPÁDOVÉHO BETONU VČETNĚ HYDROIZOLACE

## VYBOURÁNÍ STÁVAJÍCÍ VPUSTI

## OBNAŽENÍ STÁVAJÍCÍ DEŠŤOVÉ KANALIZACE

## VYBOURÁNÍ SCHODIŠTĚ PRO ZHOTOVENÍ NOVÉ KANALIZACE

VYBOURÁNÍ ČÁSTI ZÁMKOVÉ DLAŽBY PRO OSAZENÍ ODVODŇOVACÍHO ŽLABU A NAPOJENÍ DO KANALIZACE

## VYBOURÁNÍ OTVORU PRO NOVÝ ROZVADĚČ SPO CO

## RENOVACE STÁVAJÍCÍCH VSTUPNÍCH DVEŘÍ

## ODSTRANĚNÍ STÁVAJÍCÍ DEKORATIVNÍ OMÍTKY NA SCHODIŠŤOVÝCH STĚNÁCH

ROZEBRÁNÍ STÁVAJÍCÍ ZÁMKOVÉ DLAŽBY OKOLO SCHODIŠŤOVÝCH STĚN

## VÝKOPY PRO NOVÉ NAPOJENÍ KANALIZACE

HLAVNÍ INŽENÝR PROJEKTU	ING. TOMÁŠ MRÁZEK	
STAVEBNÍ ŘEŠENÍ	ING. M. PŘÍVRATSKÁ	
STAVEBNÍK	SOŠ VETERINÁRNÍ, PRAŽSKÁ 68, 501 01 HK	
STAVBA <b>SOŠ VETERINÁRNÍ - HK, PRAŽSKÁ 68 OPRAVA VSTUPU DO ŠATEN</b>		ČÍS.ZAKÁZKY 572/37/0
<b>BUDOVA č.p. 77/16</b>		DRUH PROJEKTU DPS
		DATUM 03/2024
NÁZEV VÝKRESU <b>VSTUP DO ŠATEN - STÁVAJÍCÍ STAV</b>		FORMÁT A4
		MĚŘÍTKO 1 : 50
		ZMĚNA
		ČÁST <b>D.1.1</b>
		Č. VÝKRESU <b>AR 01</b>