


Tabulka místností 1.PP – STÁVAJÍCÍ + BOURANÝ					
Číslo	Název	Plocha [m²]	Podlaha	Stěny	Strop
113	KOMORA	2,28	DLAŽBA KERAMICKÁ	KERAMICKÝ OBKLAD/MALBA	MALBA
114	UČEBNA	28,88	PVC	MALBA	MALBA
115	WC	13,90	DLAŽBA KERAMICKÁ	KERAMICKÝ OBKLAD/MALBA	MALBA
116	KABINET	11,35	PVC	MALBA	MALBA
117	ÚKLID	2,38	DLAŽBA KERAMICKÁ	KERAMICKÝ OBKLAD/MALBA	MALBA
118	CHODBA	12,25	BETONOVÁ MAZANINA	MALBA	MALBA


Celková plocha [m²]: 71,04

LEGENDA:

- STÁVAJÍCÍ KONSTRUKCE (ZDIVO, PŘÍČKY APOD.)
- OBrys STÁVAJÍCÍCH KONSTRUKCÍ
- NEŘEŠENÝ PROSTOR, ZREKONSTRUOVÁNO
- BOURANÉ KONSTRUKCE PODLAHY

ŽLUTĚ BOURANNÉ KONSTRUKCE

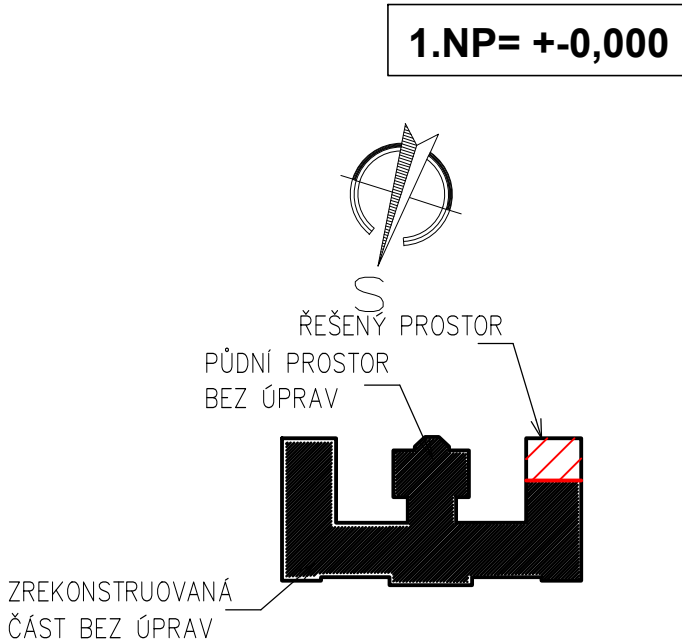

Investor: KRÁLOVÉHRADECKÝ KRAJ Pivovarské náměstí 1245, 500 03 Hradec Králové IČO:708 89 546		<div></div> <div>DIGITRONIC CZ s. r. o. Šimkova 904, 500 03 Hradec Králové www.digitronic.cz, tzb@digitronic.cz</div>	
Místo stavby: Vyšší odborná škola zdravotnická a Střední zdravotnická škola, Komenského 234/6, 50003 Hradec Králové, Česko k.ú.: Hradec Králové (728519), p.č.: st. 299			
Hlavní projektant: Ing. Radek Dědina	Zodp. projektant: Ing. Radek Dědina	Stupeň PD: DPS	
Vypracoval: Tomáš Ondráček		Datum: 04/2024	
Část: ARCHITEKTONICKOSTAVEBNÍ ŘEŠENÍ	Zakázka číslo: 4813	Revize: 00	
Akce: Stavební úpravy objektu spojené s vestavbou do podkrovní VOŠZ A SZŠ Hradec Králové – zpracování PD		Paré:	Formát: A4x3
			Měřítko: 1:50
			Číslo výkresu: D.1.1.03
Obsah: PŮDORYS 1.NP STÁV+BOURANÝ			