

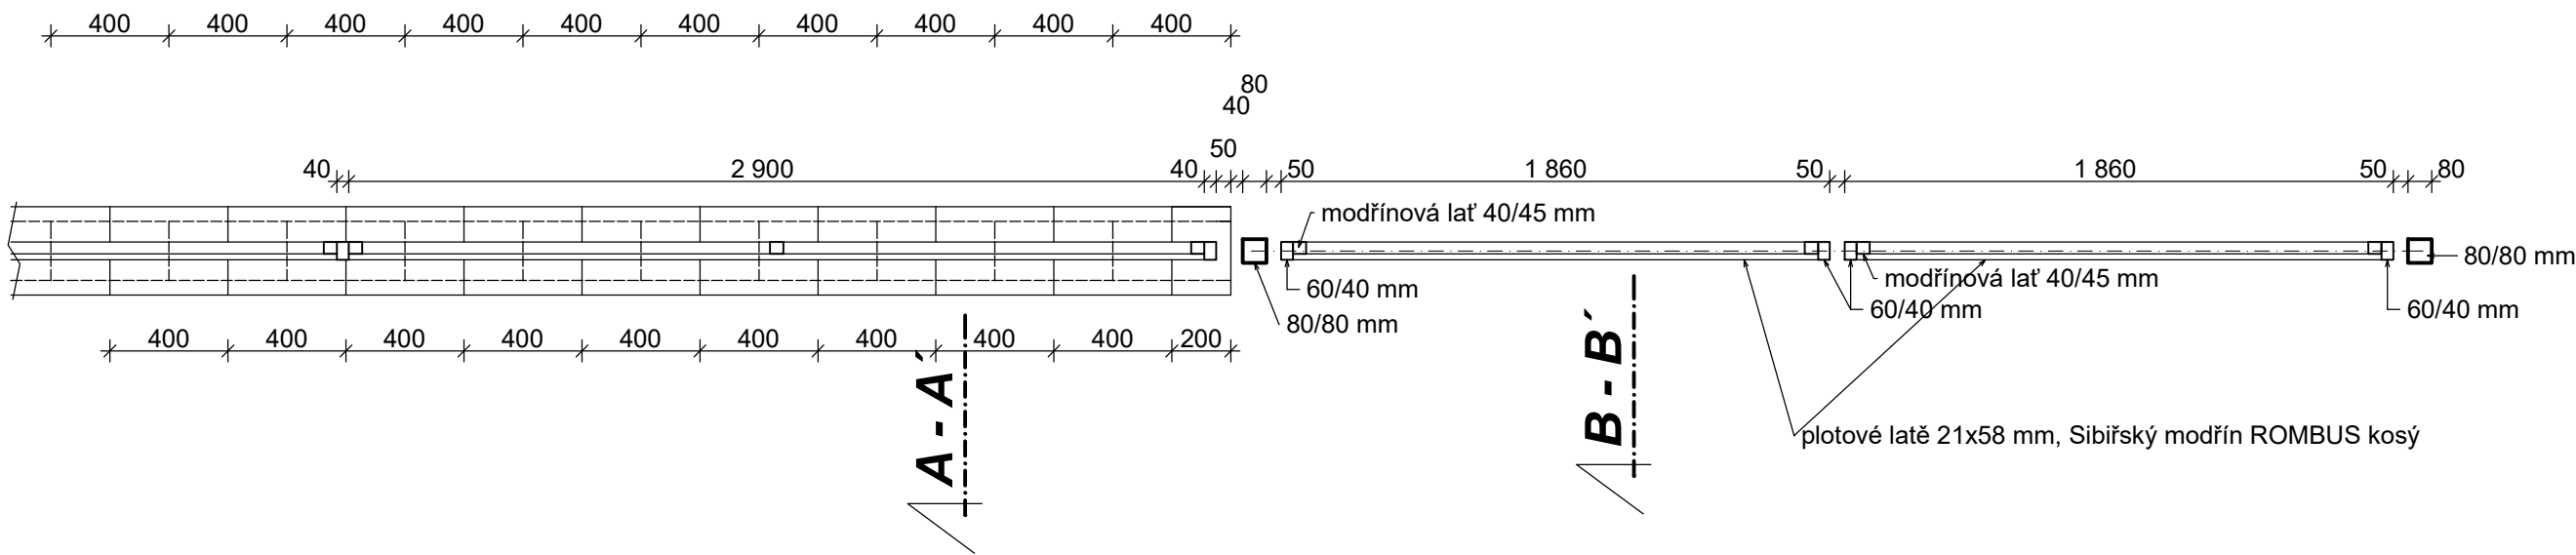


PŮDORYS OPLOCENÍ

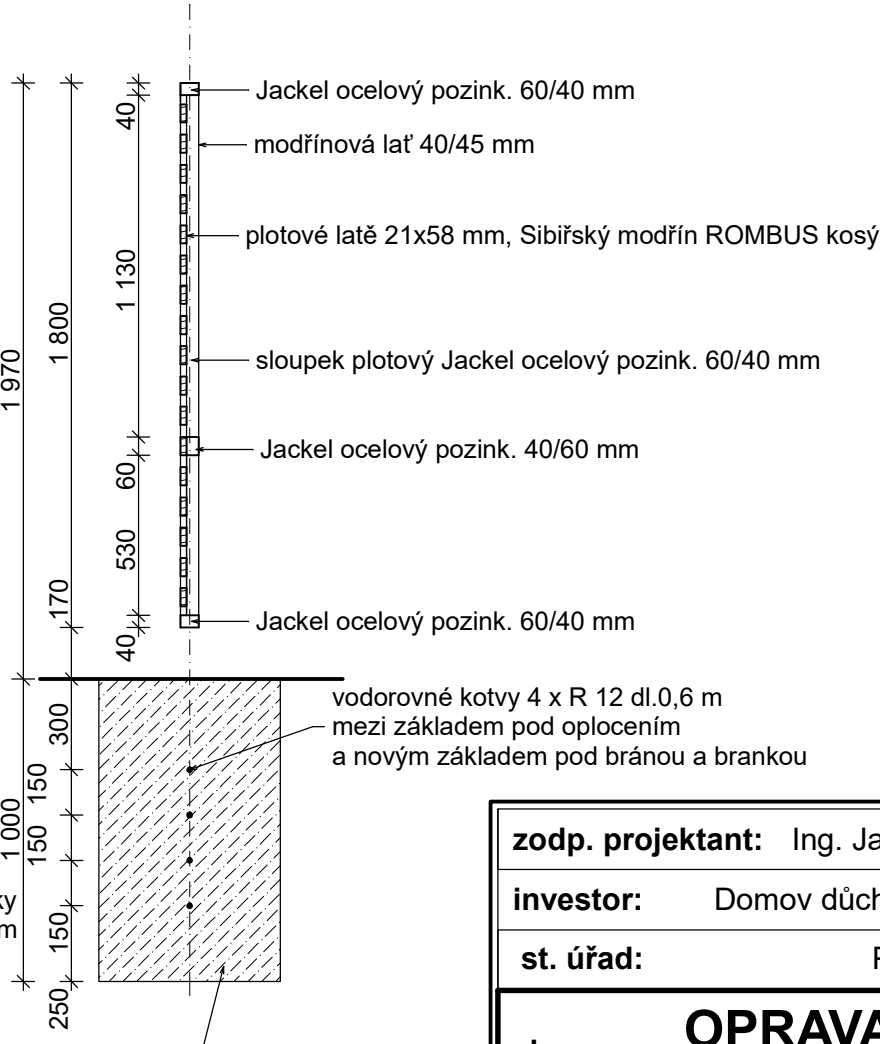

A - A´

B - B´

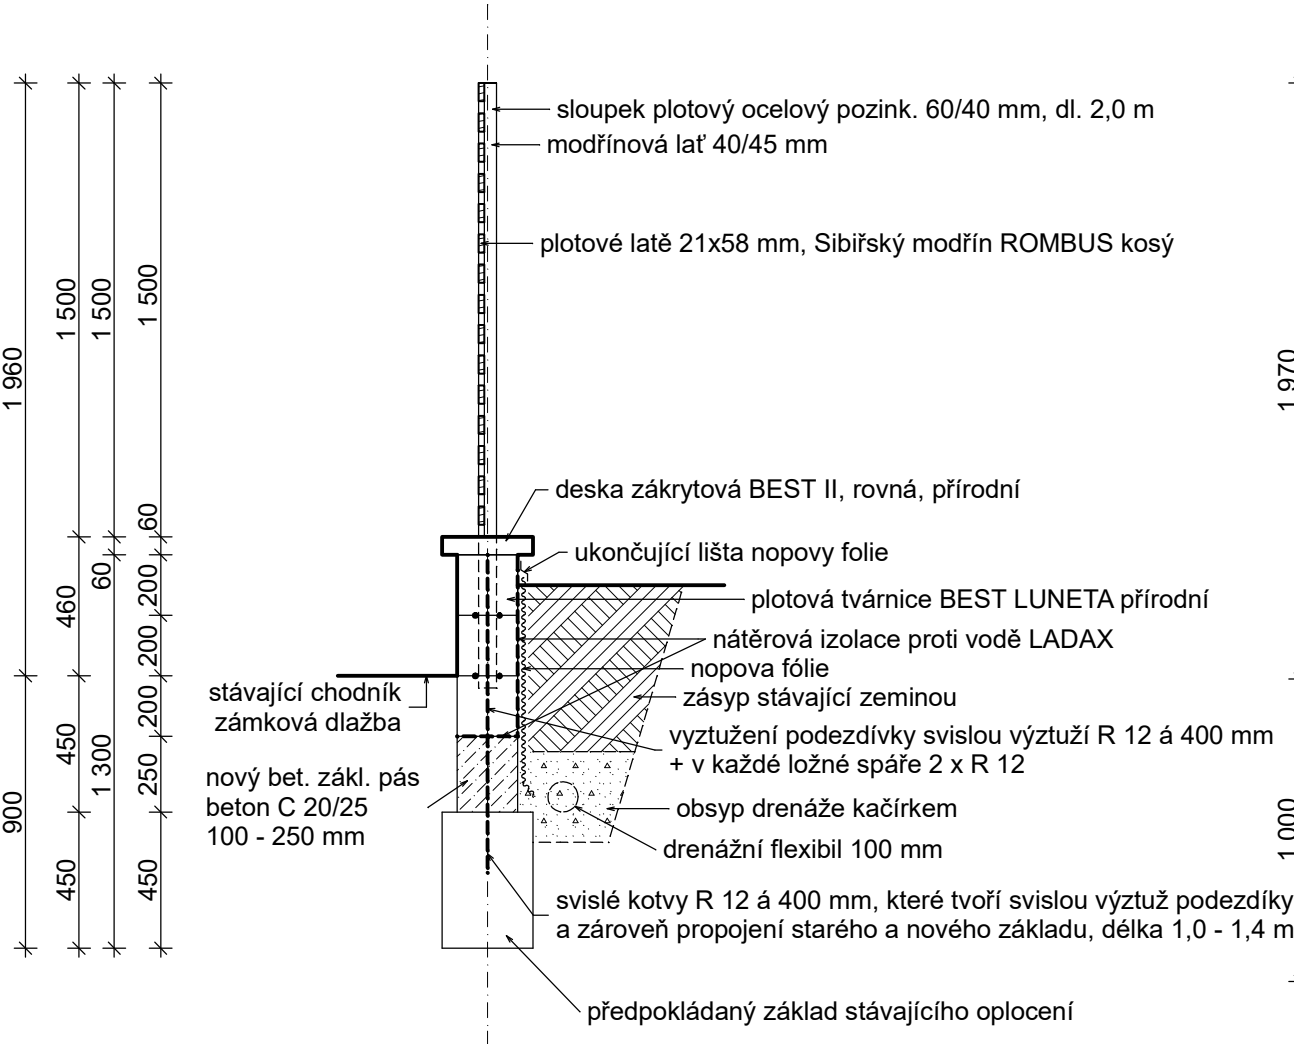

zodp. projektant: Ing. Jana Podstatová, Suchý Důl 49		č. paré:
investor: Domov důchodců Police nad Metují		
st. úřad: Police nad Metují		
akce: OPRAVA OPLOCENÍ Domov důchodců Police nad Metují		
obsah: Půdorys oplocení, řez A - A´, B - B´		č. zakázky:
		stupeň:
		formát: 2 x A4
		datum: VIII / 2024
		měřítko: 1:25
		č.výkresu: C.03.