



VODOMĚRNÁ ŠACHTA Ø 1000 mm

ŘEZ

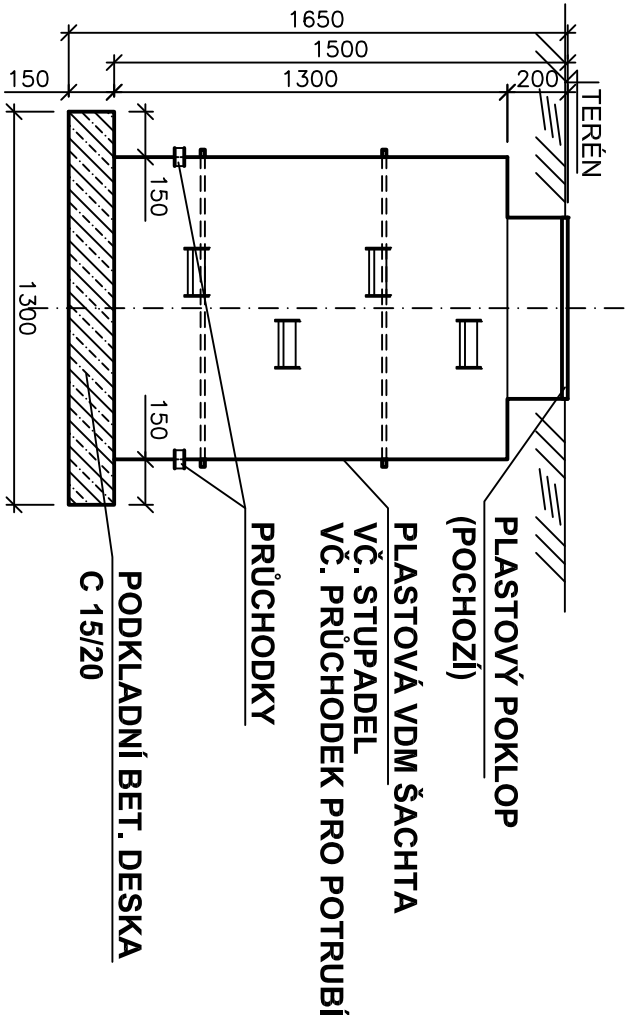

PŮDORYS

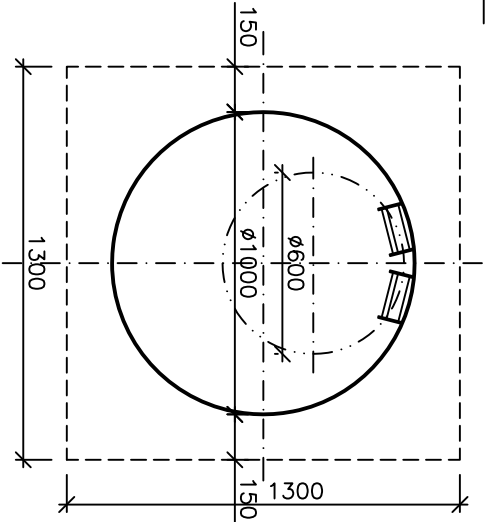

POZNÁMKY:

- OSAZENÍ A POŽADAVKY NA OBSYP / ZÁSYP VIZ PŘEDPIS VÝROBCE ŠACHTY
- STUPADLA JSOU SOUČÁSTÍ ŠACHTY (Z VÝROBY)
- PRŮCHODKY SOUČÁSTÍ ŠACHTY, UMOŽŇUJÍ UTĚSNĚNÍ PROSTUPU
- TENTO TYP ŠACHTY NENÍ URČEN PRO OSAZENÍ DO MÍST S PODZEMNÍ VODOU !
- V PŘÍPADĚ VÝSKYTU PODZEMNÍ VODY BUDE OSAZENÁ ŠACHTA V PROVEDENÍ K OBETONOVÁNÍ + OBETONOVÁNA DLE PŘEDPISU VÝROBCE

Sociální rehabilitace Nové Město nad Metují

OBJEDNATEL

Královéhradecký kraj
Pivovarské náměstí 1245, 500 03 Hradec Králové

ZPRACOVATEL

Atelier architektury a urbanismu, s.r.o.
Lipky 1283, 549 41 Červený Kostelec

ZODPOVĚDNÝ PROJEKTANT

Ing. Zdeněk Pilař

VPRACOVALI

TYPOVÝ VÝKRES

STUPEŇ DOKUMENTACE

Dokumentace pro provedení stavby

MÍSTO STAVBY

p.č. 961, 2340, k.ú. Nové Město nad Metují

ŘEŠENÁ ČÁST PD

SO 07 - PŘÍPOJKY INŽENÝRSKÝCH SÍTÍ

OBSAH VÝKRESU

VODOMĚRNÁ ŠACHTA

ČÍSLO VÝKRESU

SO07 D.7.1.6

DATUM / REVIZE
Září 2024

PARÉ

MĚŘÍTKO

1 : 25

FORMÁT

2 x A4