

LEGENDA:

- SPLAŠKOVÁ KANALIZACE  
DEŠŤOVÁ KANALIZACE  
STUDENÁ VODA  
ODBĚR. PLYN. ZAŘÍZENÍ - NTL
- D1

D2

DEŠŤOVÉ SVODY
- 1

2

SVISLÉ ODPADNÍ  
POTRUBÍ


POZNÁMKY:

- KANALIZACE PVC-KG

- LEŽATÁ KANALIZACE PVC, PŘECHOD NA KG SYSTÉM Z HT SYSTÉMU PŘED PŘECHODEM DO ZEMĚ / ZÁKLADOVÉ DESKY

- PODLAHOVÉ VPUSTI SE ZÁPACH. UZÁVĚRKOU I V PŘÍPADĚ VYSCHNUTÍ

- TVAROVKY KOLEN, REDUKCÍ APOD. PROCHÁZEJÍCÍ ZÁKLADOVÝM PASEM BUDOU OMOTÁNY FOLIÍ NEBO IZOLACÍ, ABY BYLO ZABRÁNĚNO ZATĚKÁNÍ BETONOVÉ SMĚSI DO HRDEL A NEDOŠLO K PONIČENÍ TĚSNĚNÍ

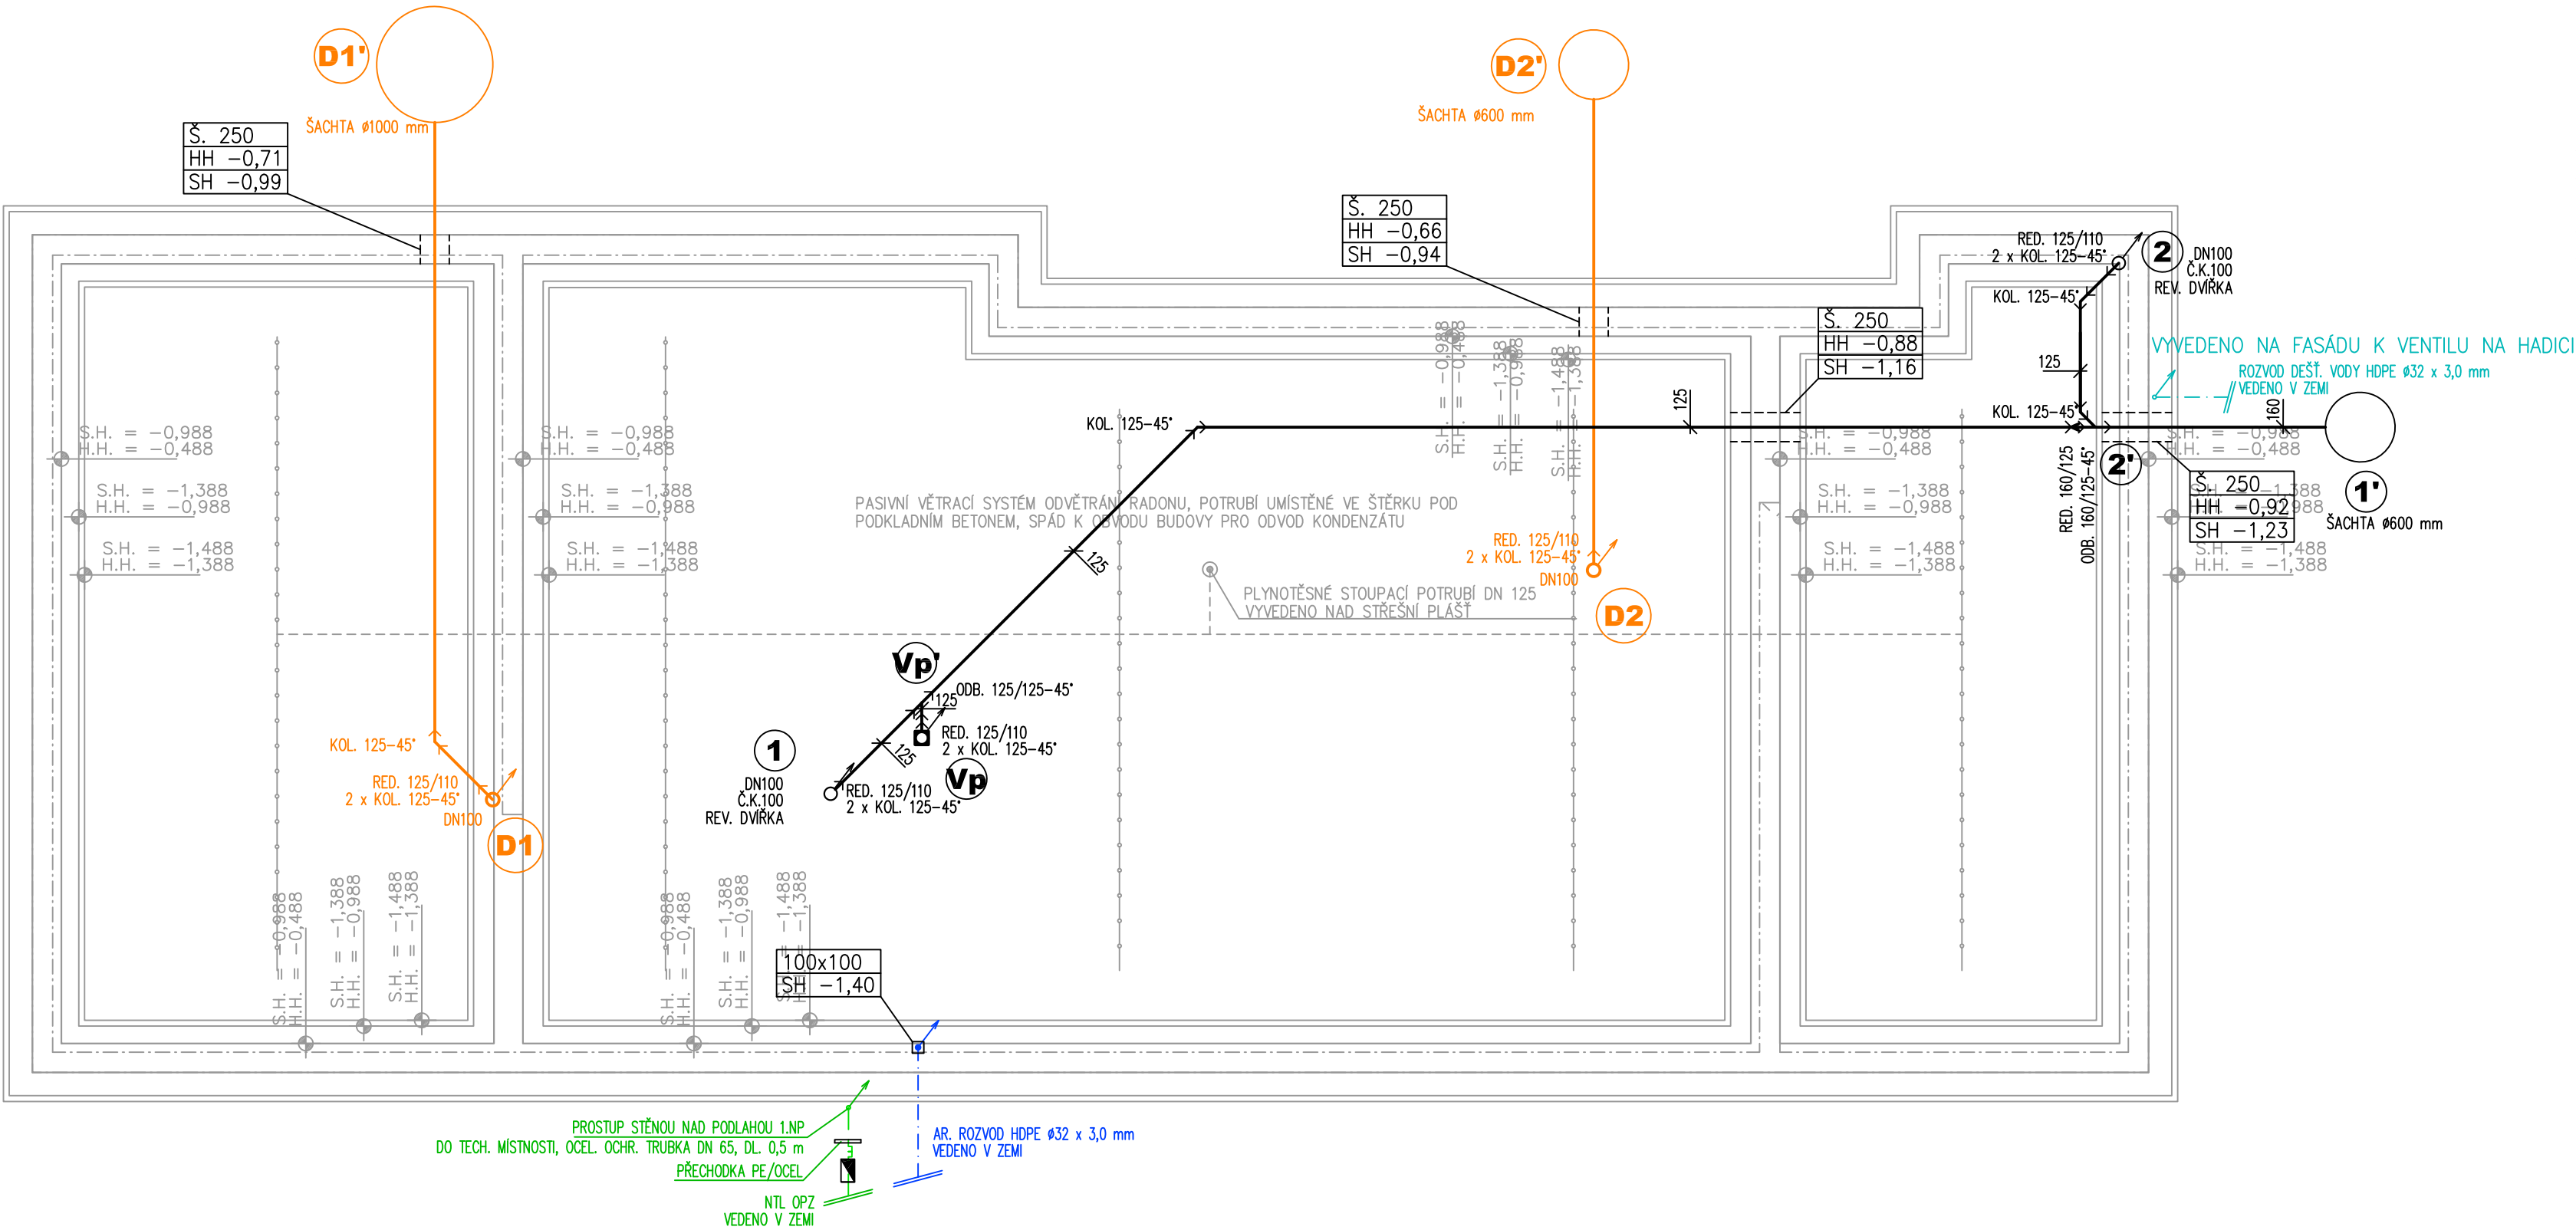

kontexty atelier  
architektury a urbanismu

±0,000 = 311,300 m n.m., B.p.v.  
souřadnicový systém S-JTSK

NÁZEV PROJEKTU

Sociální rehabilitace Nové Město nad Metují

OBJEDNATEL

Královéhradecký kraj  
Pivovarské náměstí 1245, 500 03 Hradec Králové

ZPRACOVATEL

Atelier architektury a urbanismu, s.r.o.  
Lipky 1283, 549 41 Červený Kostelec

ZODPOVĚDNÝ PROJEKTANT

Ing. Zdeněk Pilař

VYPRACOVALI

Ing. Zdeněk Pilař

STUPEŇ DOKUMENTACE

Dokumentace pro provedení stavby

MÍSTO STAVBY

p.č. 961, 2340, k.ú. Nové Město nad Metují

ŘEŠENÁ ČÁST PD

ZTI a plynovod

OBSAH VÝKRESU

Půdorys základů

ČÍSLO VÝKRESU

SO03 D.3.4.1.2

MĚŘÍTKO

1:50

DATUM / REVIZE

Září 2024

FORMÁT

3 x A4

S