

ČÁST PROJEKTU INTERIÉRU - TRUHLÁŘSKÉ VÝROBKY - OSTATNÍ A VOLNÝ NÁBYTEK

SOCIÁLNÍ REHABILITACE
NOVÉ MĚSTO NAD METUJÍ



LEGENDA MATERIÁLŮ - SO 01



PŘÍRODNÍ LINOLEUM
barva světlé žlutá, plnoplošně lepené pásy



P1 - DLAŽBA
tmavě hnědá slinutá, rektifikovaná, rozměr 60x60



P2 - OBKLAD
světlé béžový obklad/dlažba slinutý, rektifikovaný, rozměr 30x60



L1 - DLTD (LAMINO)
světlé šedá barva, matný povrch




L2 - DLTD (LAMINO)
meruňková barva, matný povrch



L4 - DLTD (LAMINO)
dekor přírodní dub, jemný vzor



L5 - DLTD (LAMINO)
dekor ořech tmavší barvy s méně výraznou strukturou

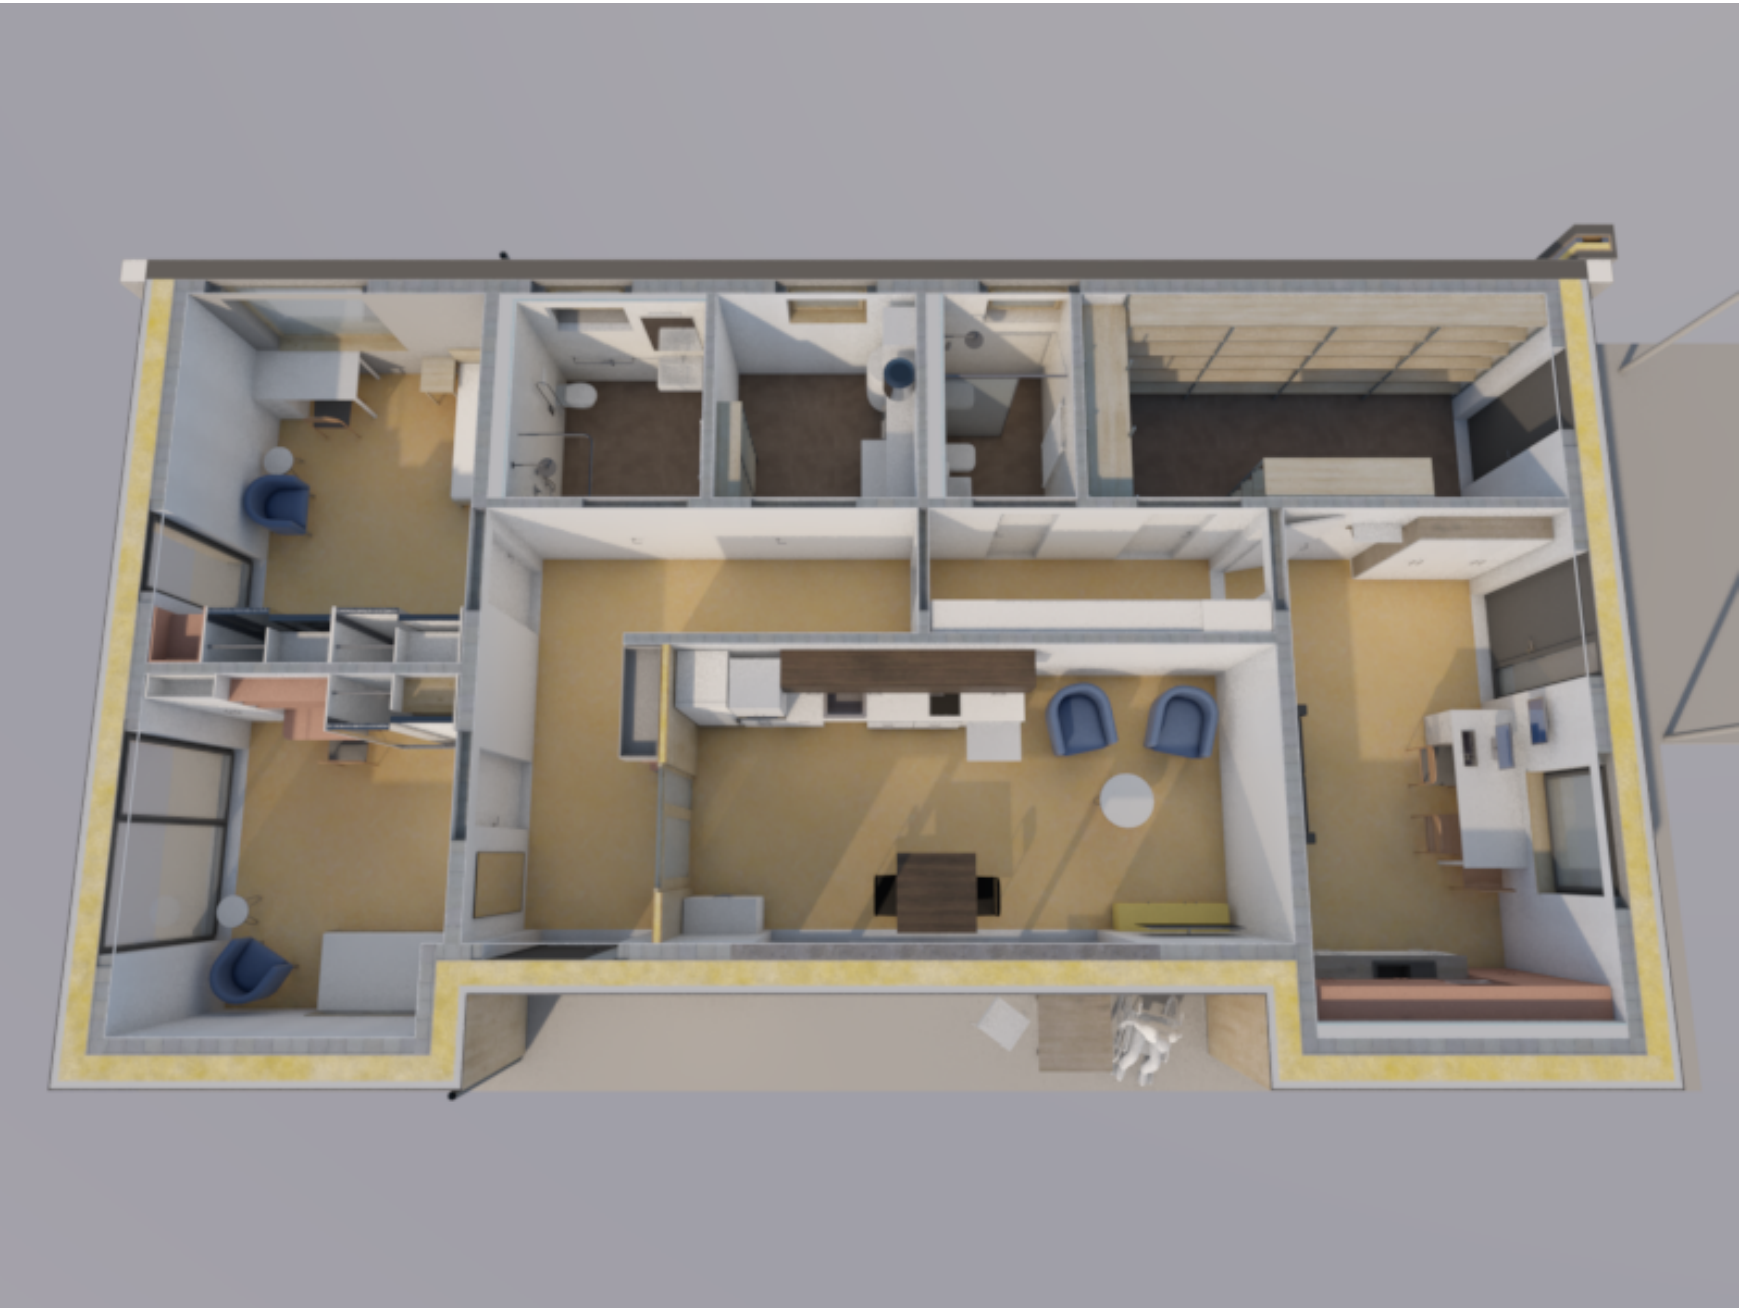



L6 - DLTD (LAMINO)
dekor ořech tmavší barvy s méně výraznou strukturou



L8 - DLTD (LAMINO)
dekor mramoru s jemnou strukturou


- L3

DLTD (LAMINO) - bílá, matný povrch
- L7

DLTD (LAMINO) - bílá, lesklá povrch
- OM

OMÍTKA VNITŘNÍ BÍLÁ BARVA
- Z

ZRCADLO

kontexty atelier
architektury a urbanismu

NÁZEV PROJEKTU
Sociální rehabilitace Nové Město nad Metují

OBJEDNATEL
Královéhradecký kraj
Pivovarské náměstí 1245, 500 03 Hradec Králové

ZPRACOVATEL
Atelier architektury a urbanismu, s.r.o.
Lipky 1283, 549 41 Červený Kostelec

ZODPOVĚDNÝ PROJEKTANT
Ing. arch. Marek Wajsar

VYPRACOVALI
Ing. arch. Monika Prostředníková

STUPEŇ DOKUMENTACE
Dokumentace pro provedení stavby

MÍSTO STAVBY
p.č. 961, 2340, k.ú. Nové Město nad Metují

ŘEŠENÁ ČÁST PD
Projekt návrhu interiéru

OBSAH VÝKRESU
KONCEPT INTERIÉRU

ČÍSLO VÝKRESU
SO 01

DATUM / REVIZE
Prosinec 2024

PARÉ

MĚŘÍTKO

FORMÁT
420/297

STRANA
4

LEGENDA MATERIÁLŮ SO 02



PŘÍRODNÍ LINOLEUM
barva modrofialová, plnoplošně lepené pásy



P3 - DLAŽBA
tmavě šedá slinutá, rektifikovaná, rozměr 60x60



P4 - OBKLAD
bílošedý obklad/dlažba slinutý, rektifikovaný, rozměr 30x60



L4 - DLTD (LAMINO)
dekor přírodní dub, jemný vzor



L9 - DLTD (LAMINO)
světle béžová, matný povrch



L10 - DLTD (LAMINO)
středně šedá pracovní deska


- L3

DLTD (LAMINO) - bílá, matný povrch
- L7

DLTD (LAMINO) - bílá, lesklá povrch
- OM

OMÍTKA VNITŘNÍ BÍLÁ BARVA
- Z

ZRCADLO

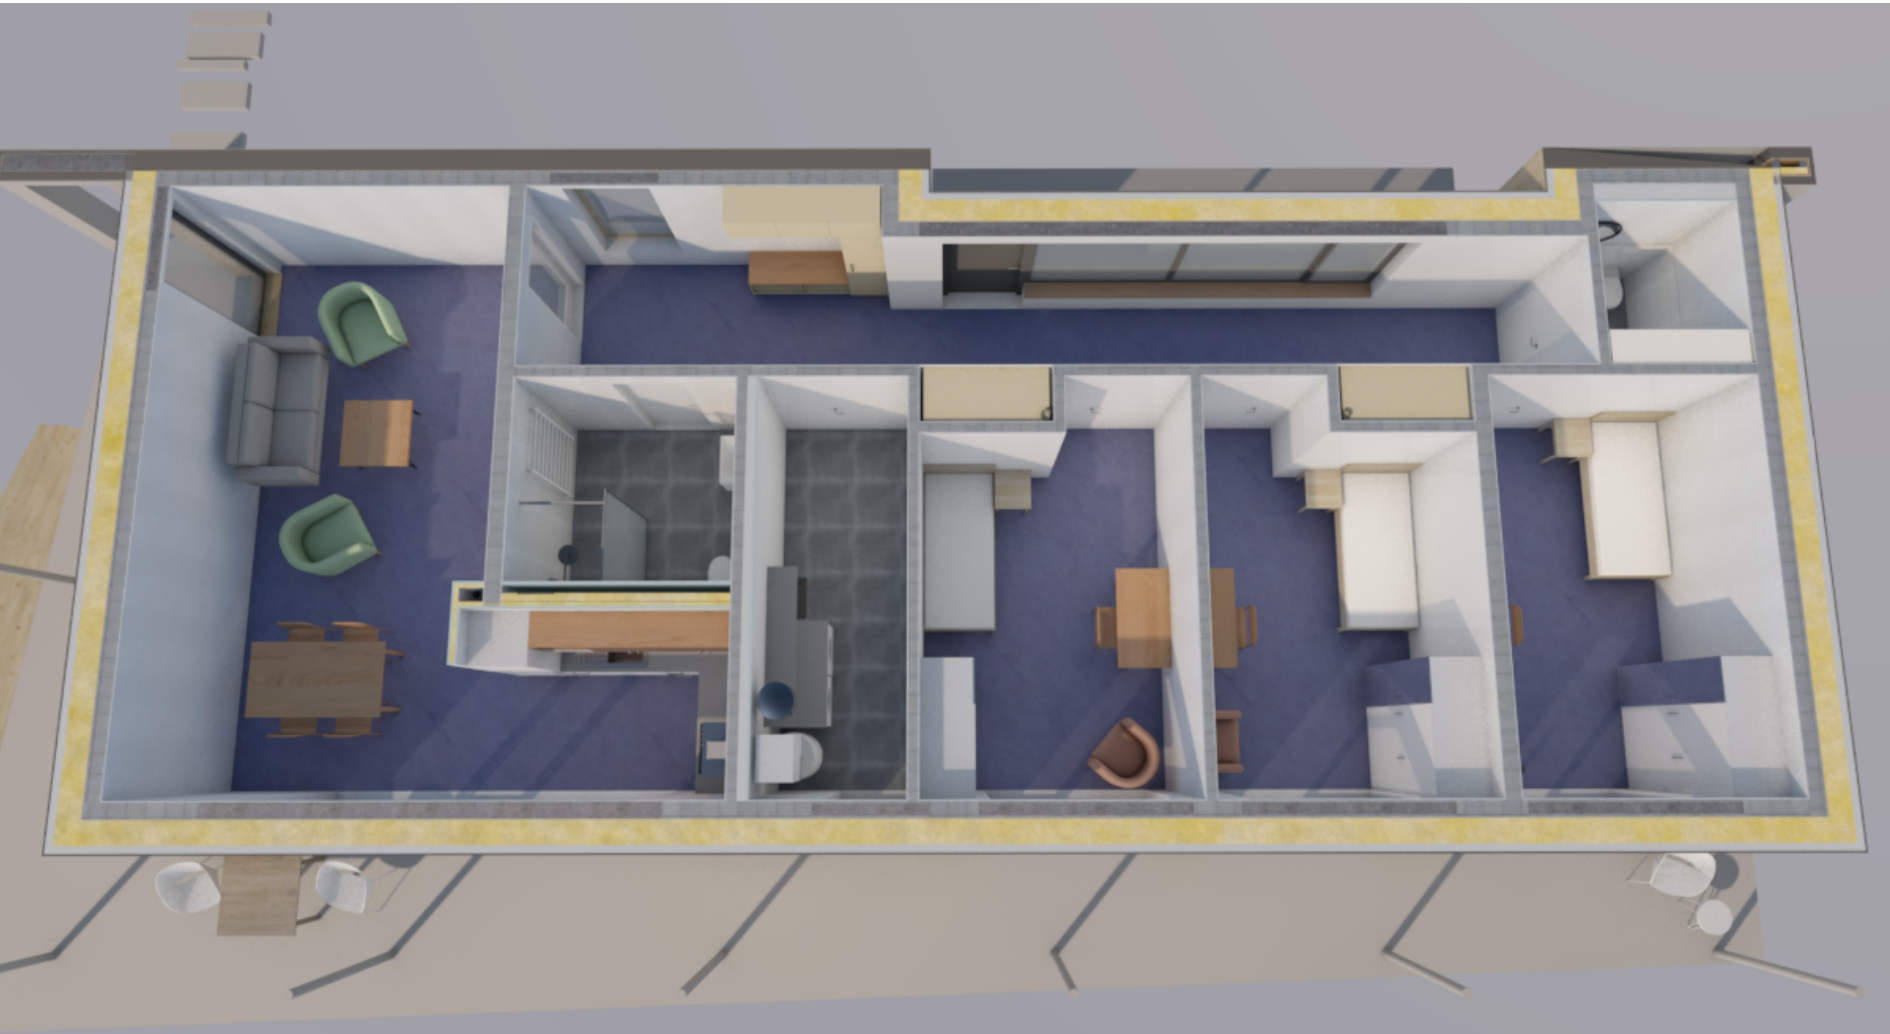


NÁZEV PROJEKTU
Sociální rehabilitace Nové Město nad Metují
OBJEDNATEL
Královéhradecký kraj Pivovarské náměstí 1245, 500 03 Hradec Králové
ZPRACOVATEL
Atelier architektury a urbanismu, s.r.o. Lipky 1283, 549 41 Červený Kostelec
ZODPOVĚDNÝ PROJEKTANT
Ing. arch. Marek Wajsar
VYPRACOVALI
Ing. arch. Monika Prostředníková
STUPEŇ DOKUMENTACE
Dokumentace pro provedení stavby
MÍSTO STAVBY
p.č. 961, 2340, k.ú. Nové Město nad Metují
ŘEŠENÁ ČÁST PD
Projekt návrhu interiéru
OBSAH VÝKRESU


KONCEPT INTERIÉRU

ČÍSLO VÝKRESU	DATUM / REVIZE	PARÉ
SO 02	Prosinec 2024	
MĚŘÍTKO	FORMÁT	STRANA
	420/297	5


LEGENDA MATERIÁLŮ SO 03




PŘÍRODNÍ LINOLEUM
barva šalvějově zelená, plnoplošně
lepené pásy

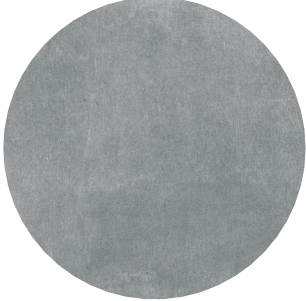


P3 - DLAŽBA
tmavě šedá slinutá, rektifikovaná,
rozměr 60x60



P4 - OBKLAD
bílošedý obklad/dlažba slinutý,
rektifikovaný, rozměr 30x60



L4 - DLTD (LAMINO)
dekor přírodní dub, jemný vzor



L1 - DLTD (LAMINO)
světle šedá barva, matný povrch

- L3

DLTD (LAMINO) - bílá, matný povrch
- L7

DLTD (LAMINO) - bílá, lesklá povrch
- OM

OMÍTKA VNITŘNÍ BÍLÁ BARVA
- Z


ZRCADLO



NÁZEV PROJEKTU
Sociální rehabilitace Nové Město nad Metují
OBJEDNATEL
Královéhradecký kraj Pivovarské náměstí 1245, 500 03 Hradec Králové
ZPRACOVATEL
Atelier architektury a urbanismu, s.r.o. Lipky 1283, 549 41 Červený Kostelec
ZODPOVĚDNÝ PROJEKTANT
Ing. arch. Marek Wajsar
VYPRACOVALI
Ing. arch. Monika Prostředníková
STUPEŇ DOKUMENTACE
Dokumentace pro provedení stavby
MÍSTO STAVBY
p.č. 961, 2340, k.ú. Nové Město nad Metují
ŘEŠENÁ ČÁST PD
Projekt návrhu interiéru
OBSAH VÝKRESU

KONCEPT INTERIÉRU

ČÍSLO VÝKRESU	DATUM / REVIZE	PARÉ
SO 03	Prosinec 2024	
MĚŘÍTKO	FORMÁT	STRANA
	420/297	6

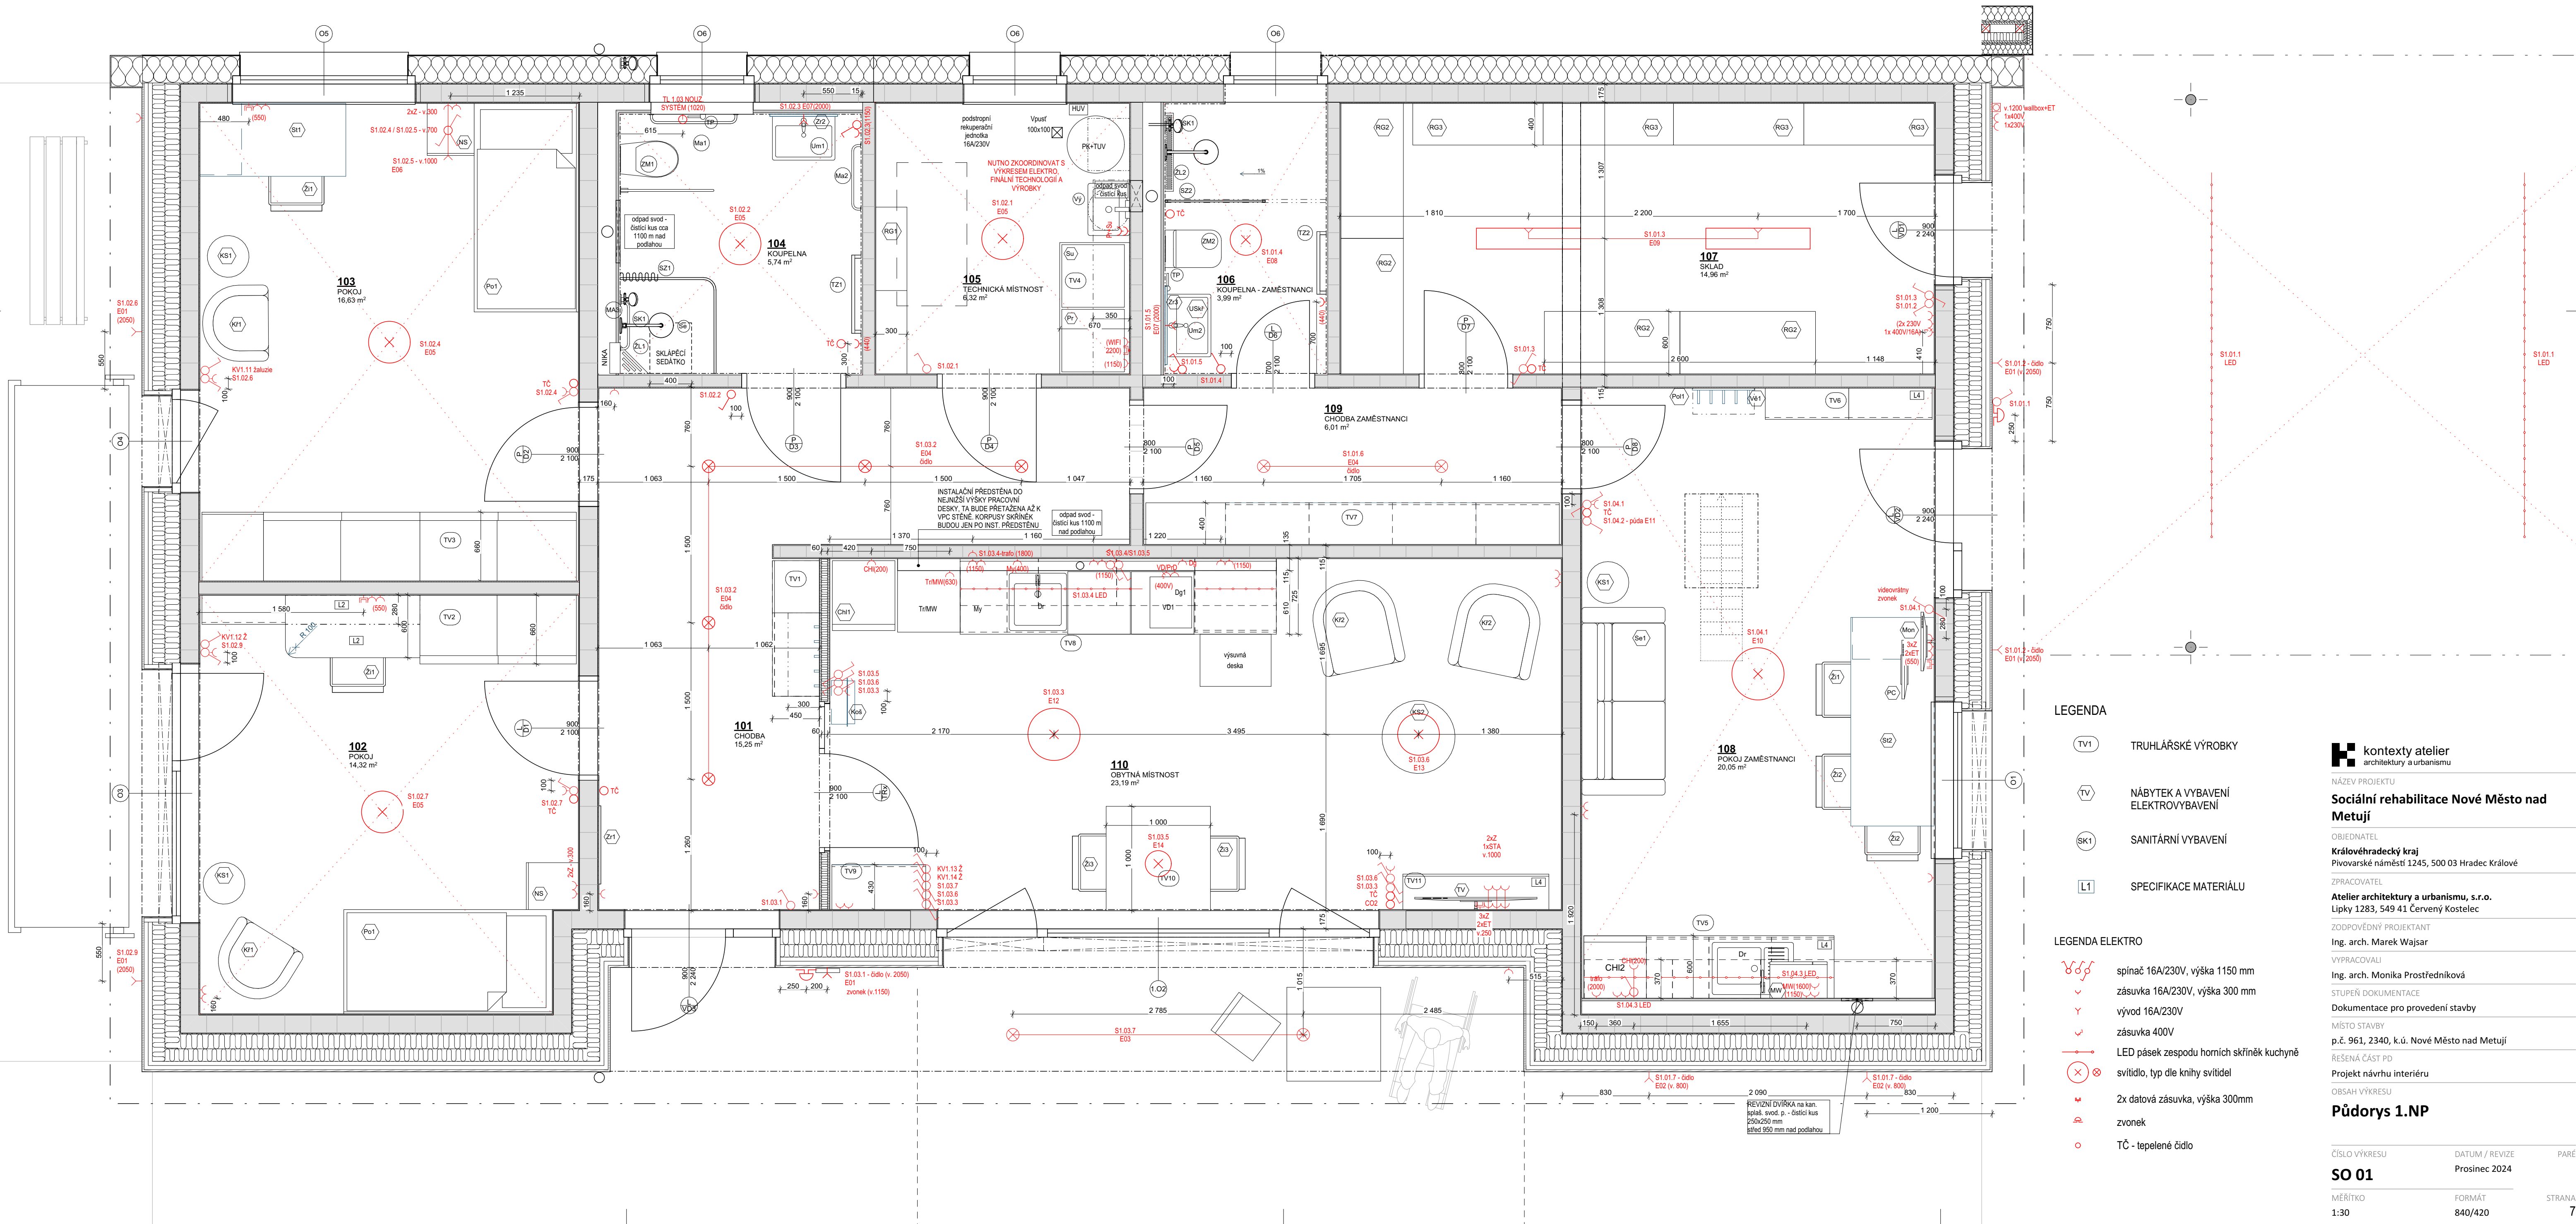

LEGENDA

- TV1 TRuhlářské výrobky
- TV NÁbytek a vybavení elektrovybavení
- SK1 SANITÁRNÍ VYBAVENÍ
- L1 SPECIFIKACE MATERIÁLU

LEGENDA ELEKTRO

- spínač 16A/230V, výška 1150 mm
- zásuvka 16A/230V, výška 300 mm
- vývod 16A/230V
- zásuvka 400V
- LED pásek zespolu horních skříněk kuchyně
- světlo, typ dle knihy světidel
- 2x datová zásuvka, výška 300mm
- zvonek
- TČ - tepelené čidlo

kontexty atelier
architektury a urbanismu

NÁZEV PROJEKTU

Sociální rehabilitace Nové Město nad Metují

OBJEDNATEL

Královéhradecký kraj
Pivovarské náměstí 1245, 500 03 Hradec Králové

ZPRACOVATEL

Atelier architektury a urbanismu, s.r.o.
Lipky 1283, 549 41 Červený Kostelec

ZODPOVĚDNÝ PROJEKTANT

Ing. arch. Marek Wajsar

VYPRACOVALI

Ing. arch. Monika Proštrředníková

STUPEŇ DOKUMENTACE

Dokumentace pro provedení stavby

MÍSTO STAVBY

p.č. 961, 2340, k.ú. Nové Město nad Metují

ŘEŠENÁ ČÁST PD

Projekt návrhu interiéru

OBSAH VÝKRESU

Půdorys 1.NP

ČÍSLO VÝKRESU

SO 01

MĚŘÍTKO

1:30

DATUM / REVIZE

Prosinec 2024


FORMÁT

840/420

PÁŘE

STRANA

7

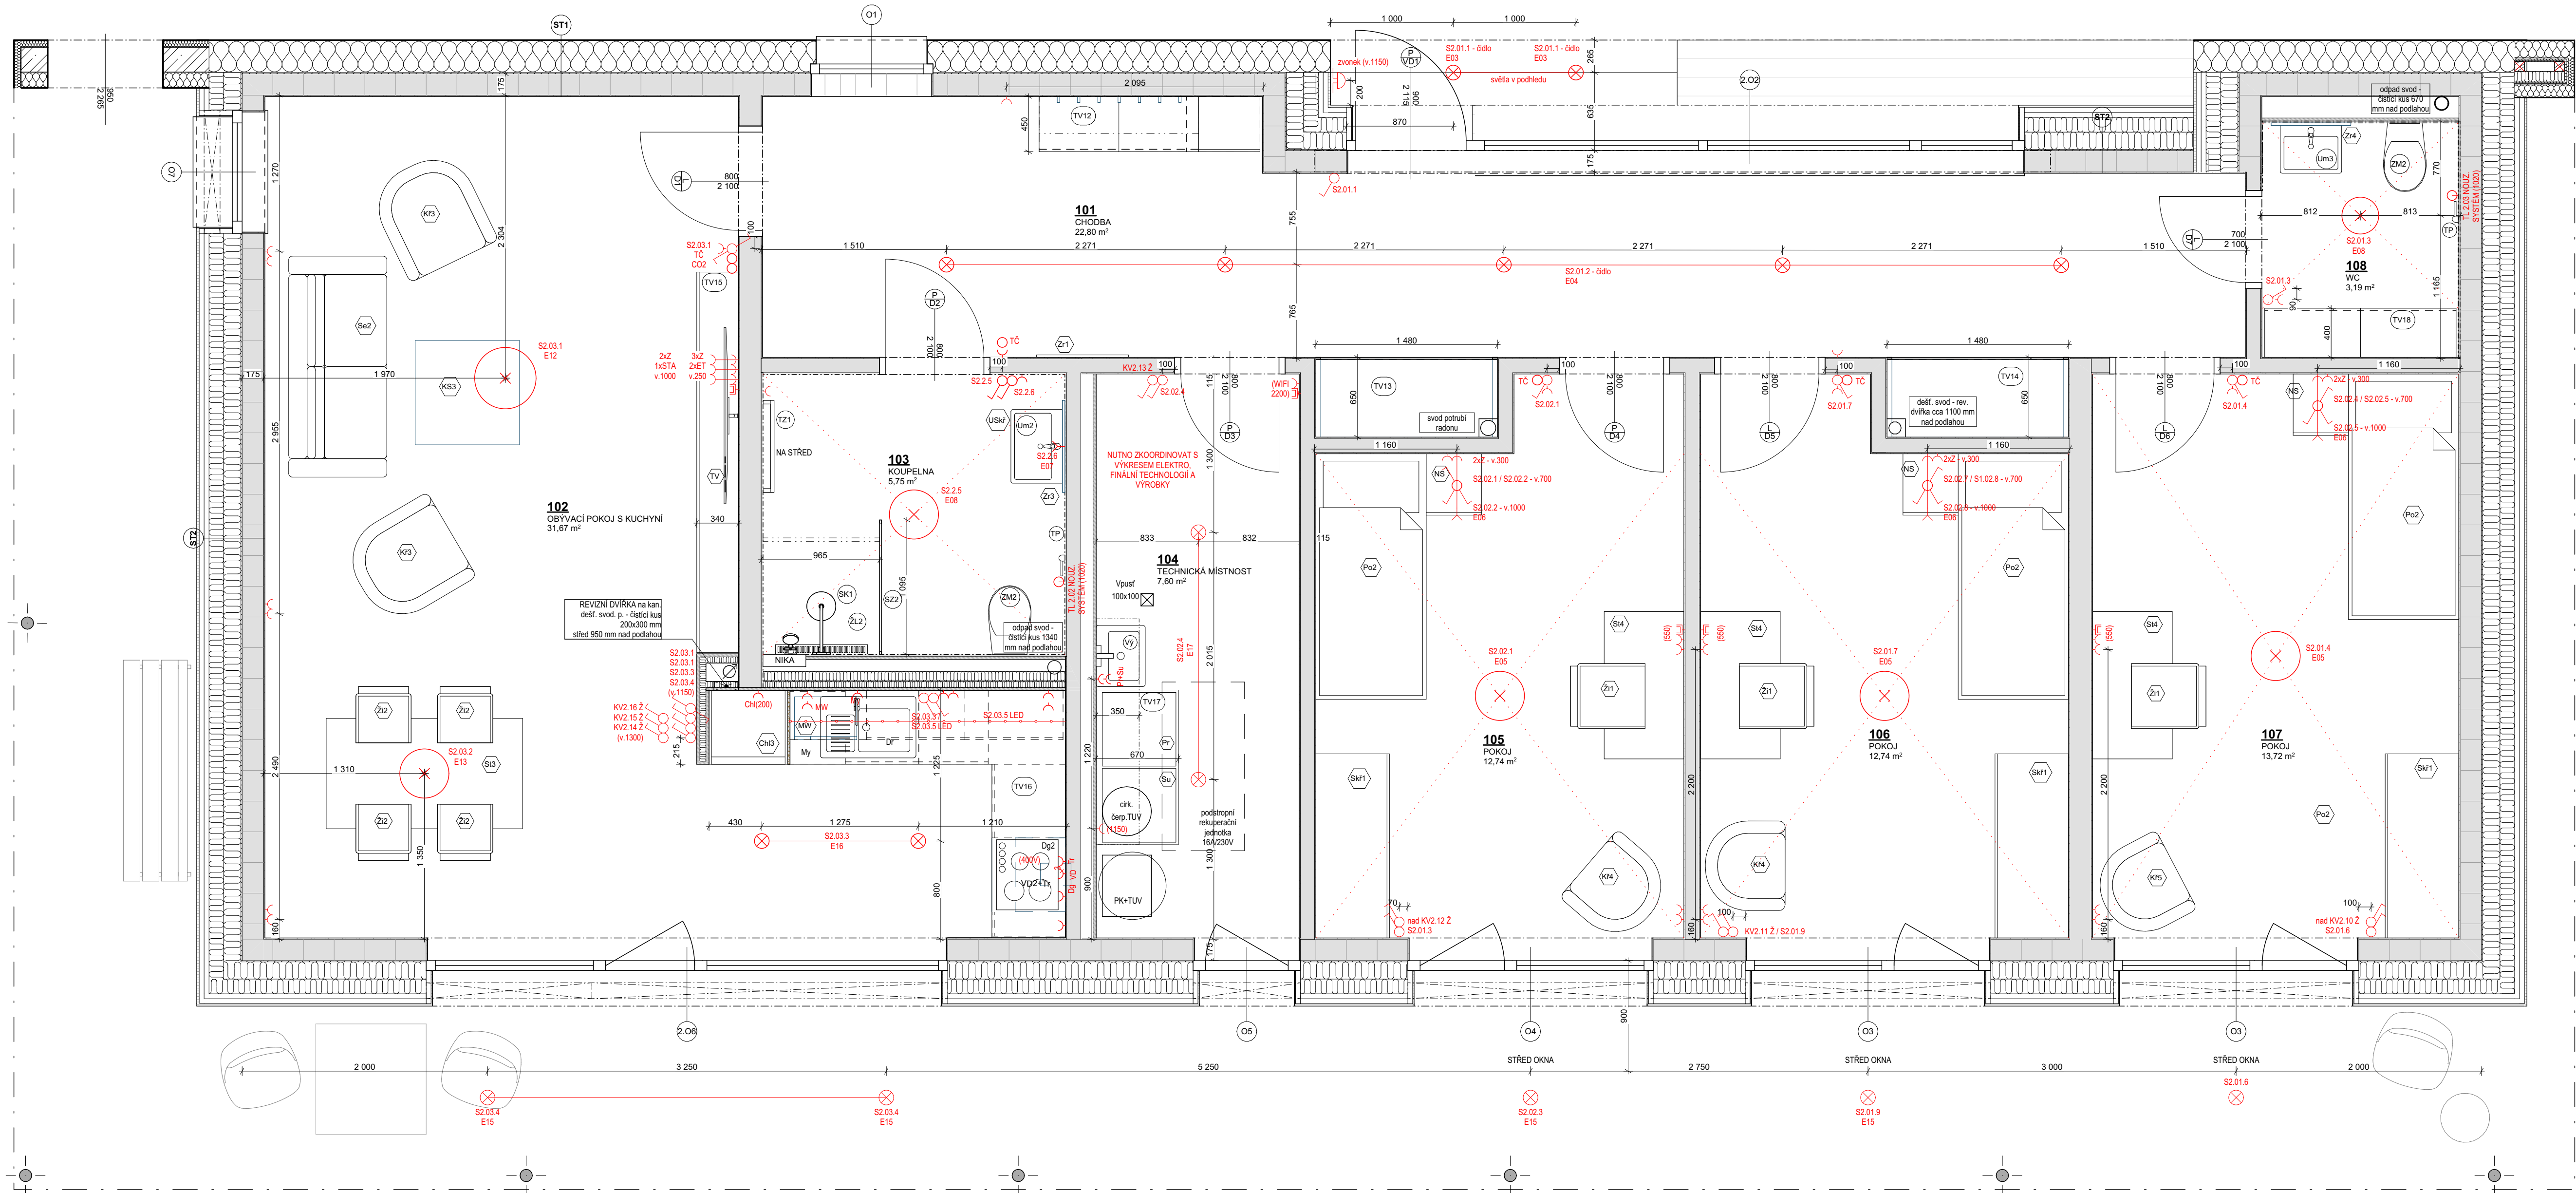

LEGENDA

- TRuhlářské výrobky
- NÁbytek a vybavení elektrovybavení
- SANITÁRNÍ VYBAVENÍ
- SPECIFIKACE MATERIÁLU

LEGENDA ELEKTRO

- spínač 16A/230V, výška 1150 mm
- zásuvka 16A/230V, výška 300 mm
- vývod 16A/230V
- zásuvka 400V
- LED pásek zespolu horních skříněk kuchyně
- svítidlo, typ dle knihy svítidel
- 2x datová zásuvka, výška 300mm
- zvonek
- TČ - tepelené čidlo

kontexty atelier
architektury a urbanismu

NÁZEV PROJEKTU

Sociální rehabilitace Nové Město nad Metují

OBJEDNATEL

Královéhradecký kraj
Pivovarské náměstí 1245, 500 03 Hradec Králové

ZPRACOVATEL

Atelier architektury a urbanismu, s.r.o.
Lipky 1283, 549 41 Červený Kostelec

ZODPOVĚDNÝ PROJEKTANT

Ing. arch. Marek Wajsar

VYPRACOVALI

Ing. arch. Monika Prošedníková

STUPEŇ DOKUMENTACE

Dokumentace pro provedení stavby

MÍSTO STAVBY

p.č. 961, 2340, k.ú. Nové Město nad Metují

ŘEŠENÁ ČÁST PD

Projekt návrhu interiéru

OBSAH VÝKRESU

Půdorys 1.NP

ČÍSLO VÝKRESU

SO 02

MĚŘÍTKO

1:30

DATUM / REVIZE

Prosinec 2024


FORMÁT

840/420

PÁŘE

STRANA

8

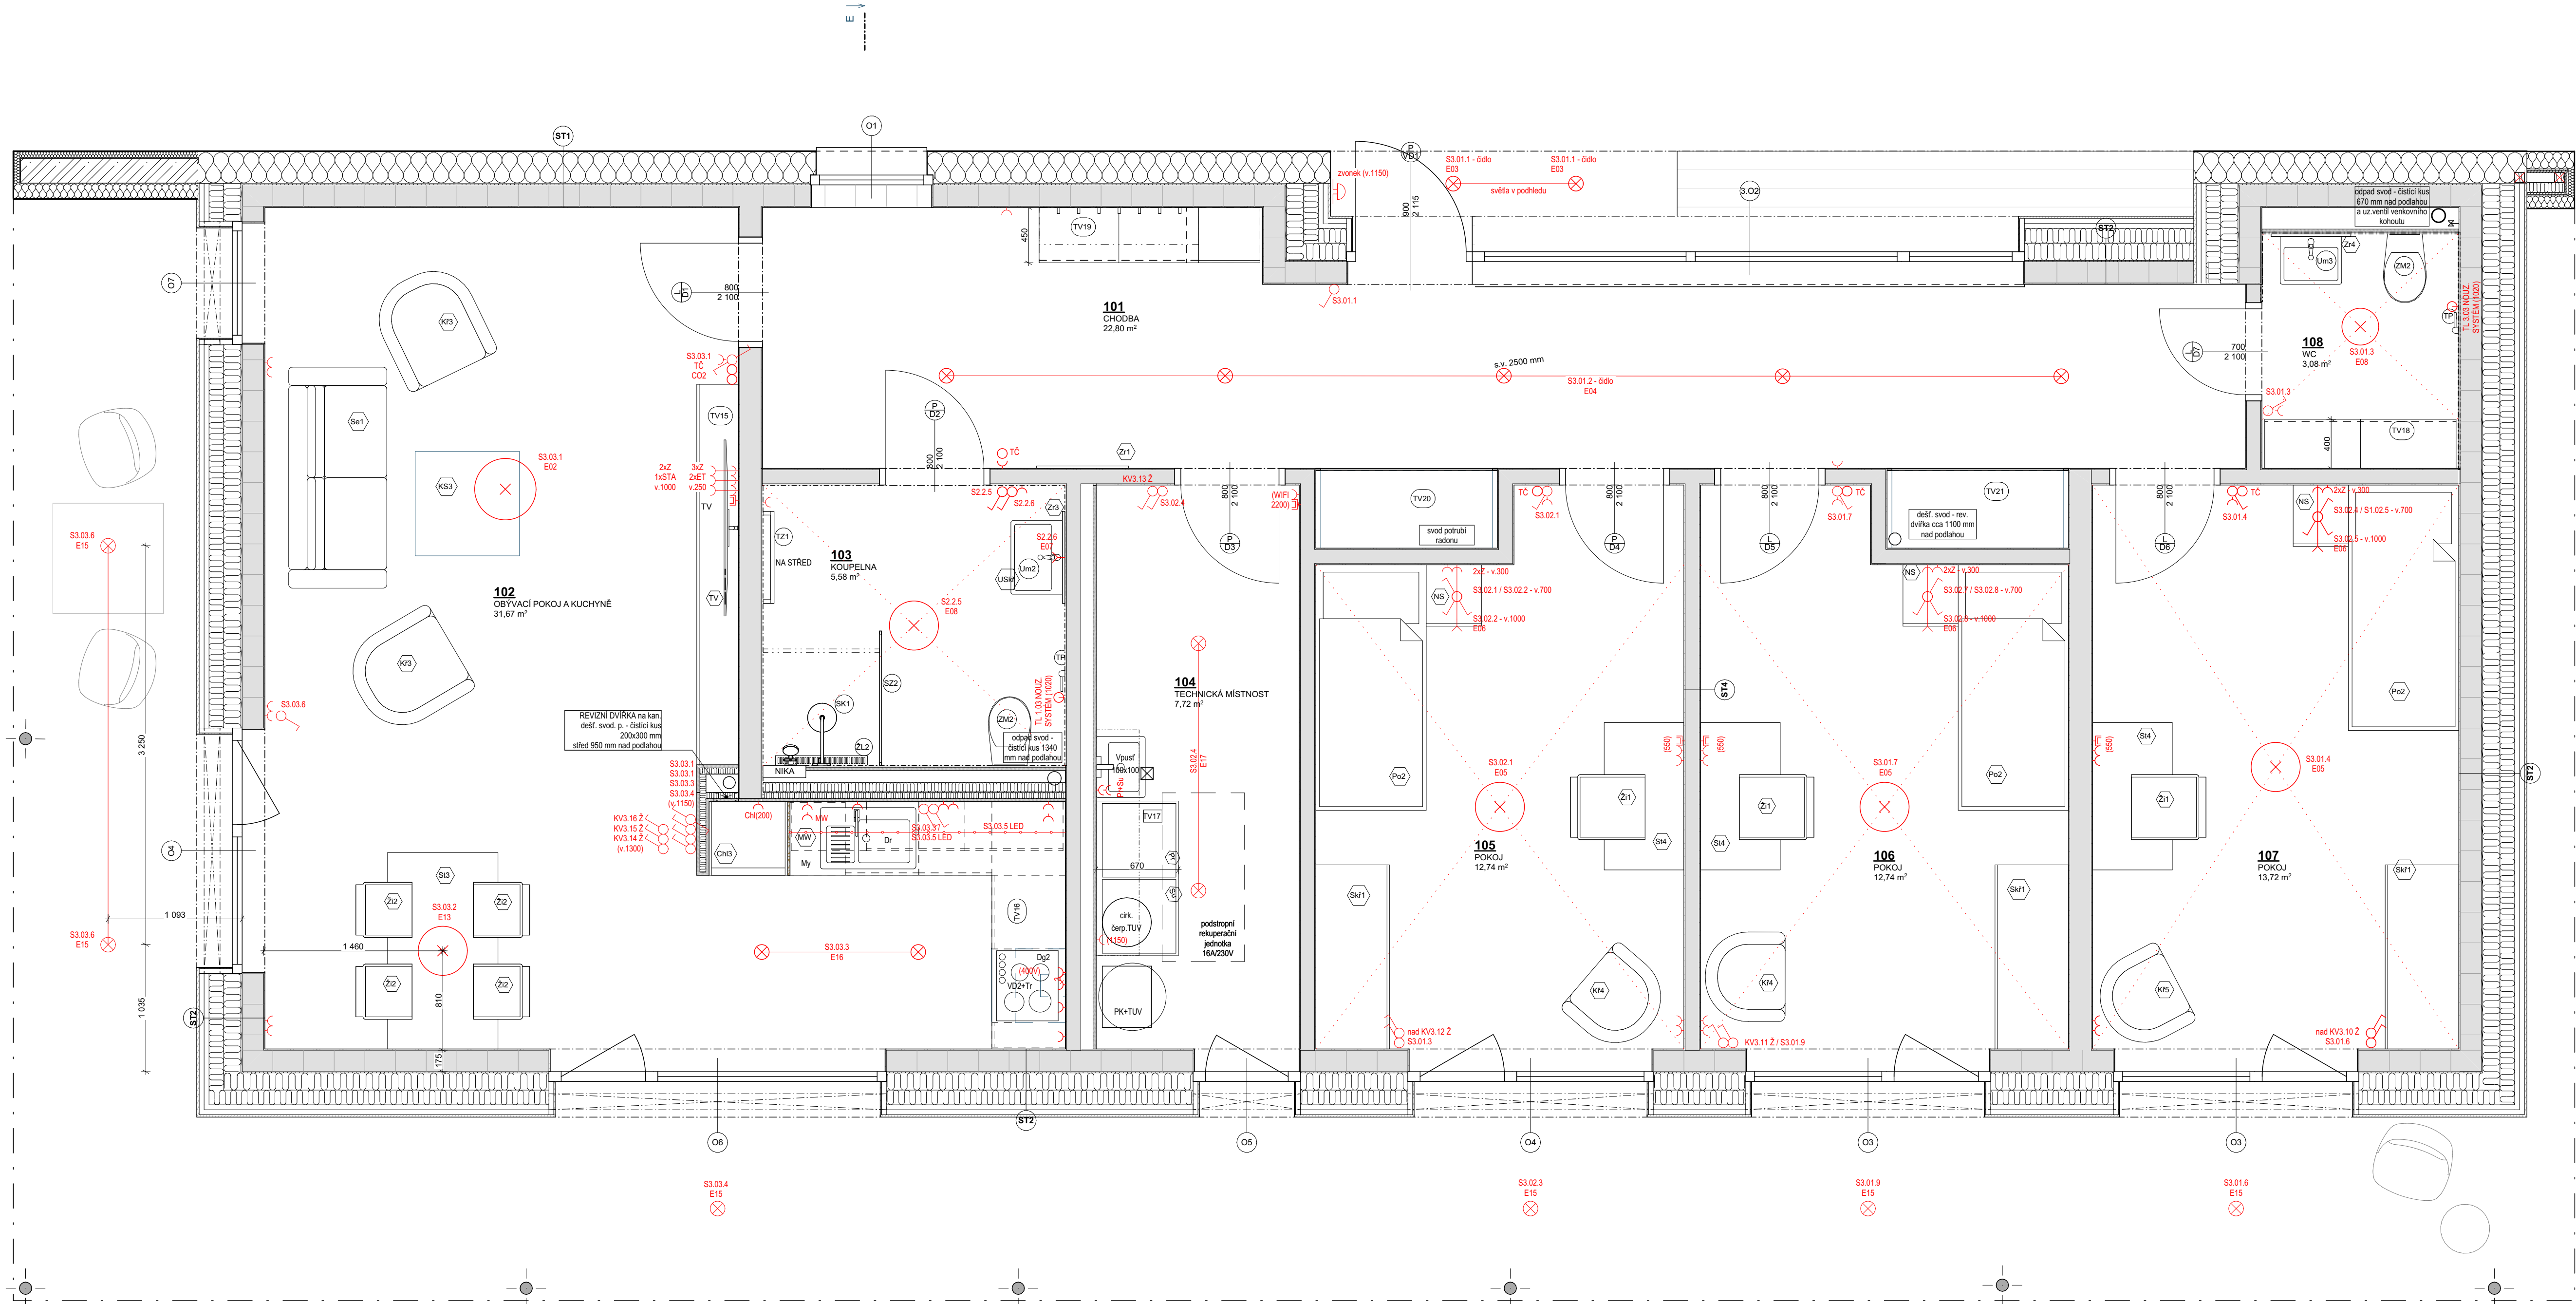

LEGENDA

- TV1 TRUHLÁŘSKÉ VÝROBKY
- TV NÁBYTEK A VYBAVENÍ ELEKTROVYBAVENÍ
- SK1 SANITÁRNÍ VYBAVENÍ
- L1 SPECIFIKACE MATERIÁLŮ

LEGENDA ELEKTRO

- spínač 16A/230V, výška 1150 mm
- zásuvka 16A/230V, výška 300 mm
- vývod 16A/230V
- zásuvka 400V
- LED pásek zespu horních skříněk kuchyně
- svítidlo, typ dle knihy svítidel
- 2x datová zásuvka, výška 300mm
- zvonek
- TC - tepelené čílo

POZICE SVĚTEL STEJNĚ JAKO U SO 02 KROMĚ KÓTOVANÉHO

kontexty atelier
architektury a urbanismu

NÁZEV PROJEKTU

Sociální rehabilitace Nové Město nad Metují

OBJEDNATEL

Královéhradecký kraj
Pivovarské náměstí 1245, 500 03 Hradec Králové

ZPRACOVATEL

Atelier architektury a urbanismu, s.r.o.
Lipky 1283, 549 41 Červený Kostelec

ZODPOVĚDNÝ PROJEKTANT

Ing. arch. Marek Wajsar

VYPRACOVALI

Ing. arch. Monika Proštrředníková

STUPEŇ DOKUMENTACE

Dokumentace pro provedení stavby

MÍSTO STAVBY

p.č. 961, 2340, k.ú. Nové Město nad Metují

ŘEŠENÁ ČÁST PD

Projekt návrhu interiéru

OBSAH VÝKRESU

Půdorys 1.NP

ČÍSLO VÝKRESU

SO 03

MĚŘÍTKO

1:30

DATUM / REVIZE

Prosinec 2024

FORMÁT

840/420

PARÉ

STRANA

9

TRUHLÁŘSKÉ VÝROBKY - OSTATNÍ

- **nábytkové výsuvy** pro šuplata budou všechny s tichým dorazem, plnovýsuvný box system s plechovými boky budou u všech skříněk které jsou součástí kuchyněk, šuplata u šatních skříní mohou být kuličkové celovýsuvy s tlumením nebo jiné vodící systémy
- **plošný materiál** jsou LD TD desky, s ABS hranou olepnou PUR lepidlem, tl. 18 nebo 19 mm, pracovní desky tl. cca 38 mm
- **nábytkové závěsy** budou s tlumením, seřizovací
- korpusy skříní, interiérové police a bočnice šuplat budou v bílé barvě. Kromě horních kuchyňských skříněk, ty budou v barvě dvířek. Pohledové boky korpusu kuchyně budou zakryty také bočnicí v barvě dvířek.

TABULKA TRUHLÁŘSKÝCH VÝROBKŮ		
Stavební objekt	ID prvku	Množství
SO1		
	TV1	1
	TV2	1
	TV3	1
	TV4	1
	TV6	1
	TV7	1
	TV9	1
	TV10	1
	TV11	1
SO2		
	TV12	1
	TV13	1
	TV14	1
	TV15	1
	TV17	1
	TV18	1
SO3		
	TV15	1
	TV17	1
	TV18	1
	TV19	1
	TV20	1
	TV21	1




NÁZEV PROJEKTU
Sociální rehabilitace Nové Město nad Metují
OBJEDNATEL
Královéhradecký kraj Pivovarské náměstí 1245, 500 03 Hradec Králové
ZPRACOVATEL
Atelier architektury a urbanismu, s.r.o. Lipky 1283, 549 41 Červený Kostelec
ZODPOVĚDNÝ PROJEKTANT
Ing. arch. Marek Wajsar
VYPRACOVALI
Ing. arch. Monika Prostředníková
STUPEŇ DOKUMENTACE
Dokumentace pro provedení stavby
MÍSTO STAVBY
p.č. 961, 2340, k.ú. Nové Město nad Metují
ŘEŠENÁ ČÁST PD
Projekt návrhu interiéru
OBSAH VÝKRESU

TRUHLÁŘSKÉ VÝROBKY - OSTATNÍ



HÁČEK
černá matná barva


ÚCHYTKA
černá matná barva, délka cca 192 mm

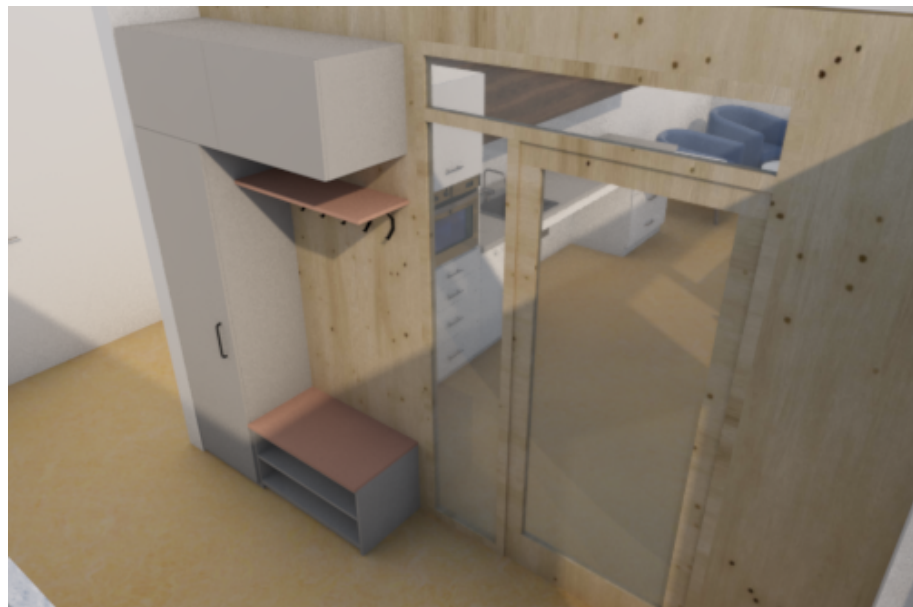

- LEGENDA
- L1 LDTD světle šedá matná
 - L2 LDTD meruňková matná
 - Biodeska smrková

POZNÁMKA:
- SKŘÍNĚ BEZ DOMĚRKŮ, NECHAT PO STRANÁCH STÍNOVOU MEZERU CCA 20 MM
- SKŘÍŇKU S POLICEMI NAKOLÍKOVAT
- PŘESNÉ ŘEŠENÍ PŘÍČKY Z BIODESKY BUDE DOŘEŠENO NA STAVBĚ S DODAVATELEM

TV1 - OBSAHUJE:
ŠATNÍ SKŘÍŇ SE SEDACÍ LAVICÍ A HÁČKY

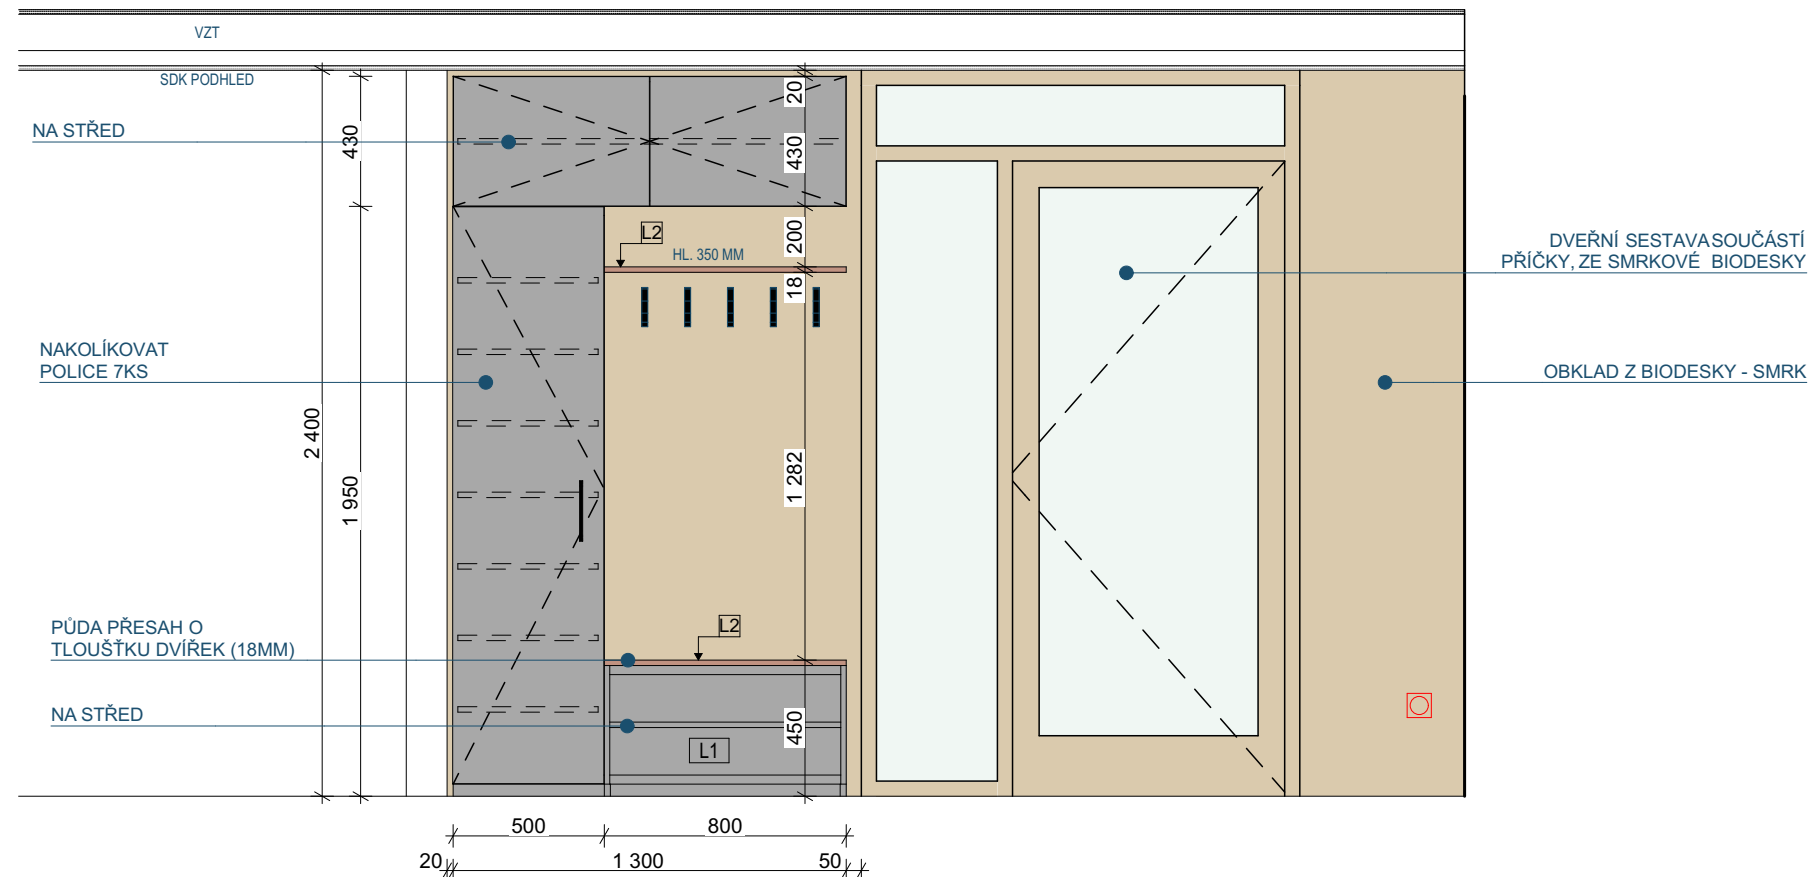



kontexty atelier
architektury a urbanismu

NÁZEV PROJEKTU

Sociální rehabilitace Nové Město nad Metují

OBJEDNATEL

Královéhradecký kraj
Pivovarské náměstí 1245, 500 03 Hradec Králové

ZPRACOVATEL

Atelier architektury a urbanismu, s.r.o.
Lipky 1283, 549 41 Červený Kostelec

ZODPOVĚDNÝ PROJEKTANT

Ing. arch. Marek Wajsar

VYPRACOVALI

Ing. arch. Monika Prostředníková

STUPEŇ DOKUMENTACE

Dokumentace pro provedení stavby


MÍSTO STAVBY

p.č. 961, 2340, k.ú. Nové Město nad Metují


ŘEŠENÁ ČÁST PD

TV

OBSAH VÝKRESU

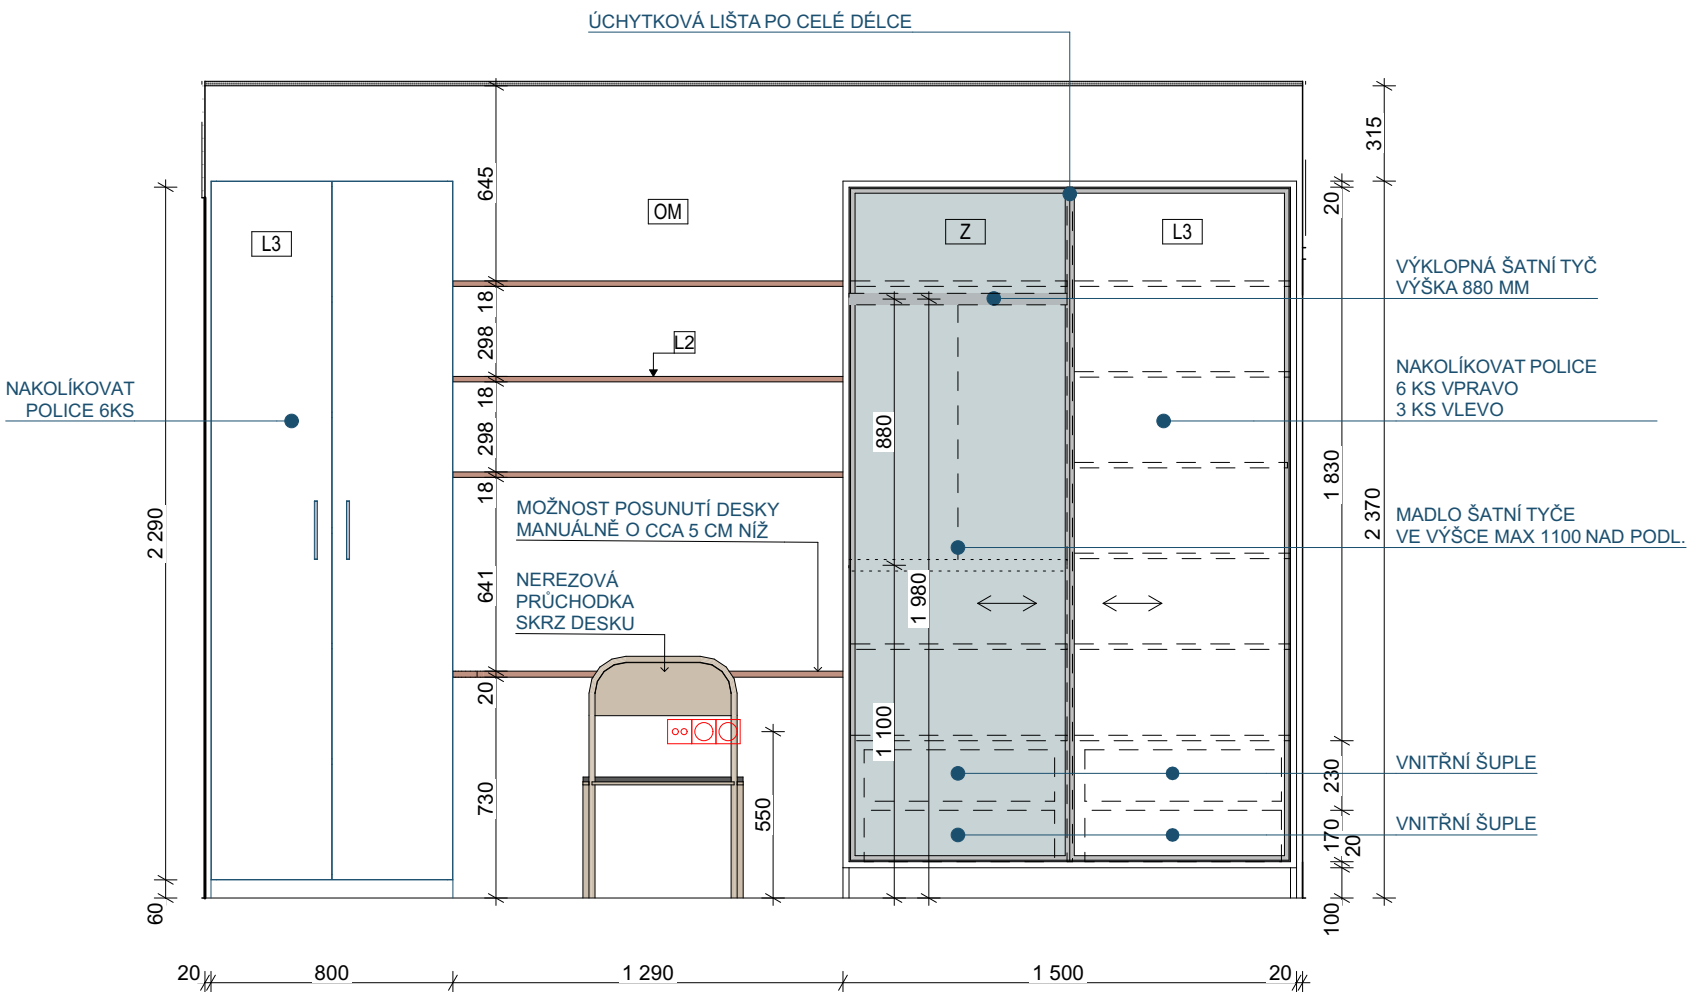

ÚCHYTKA
broušený nikl, délka cca 192 mm

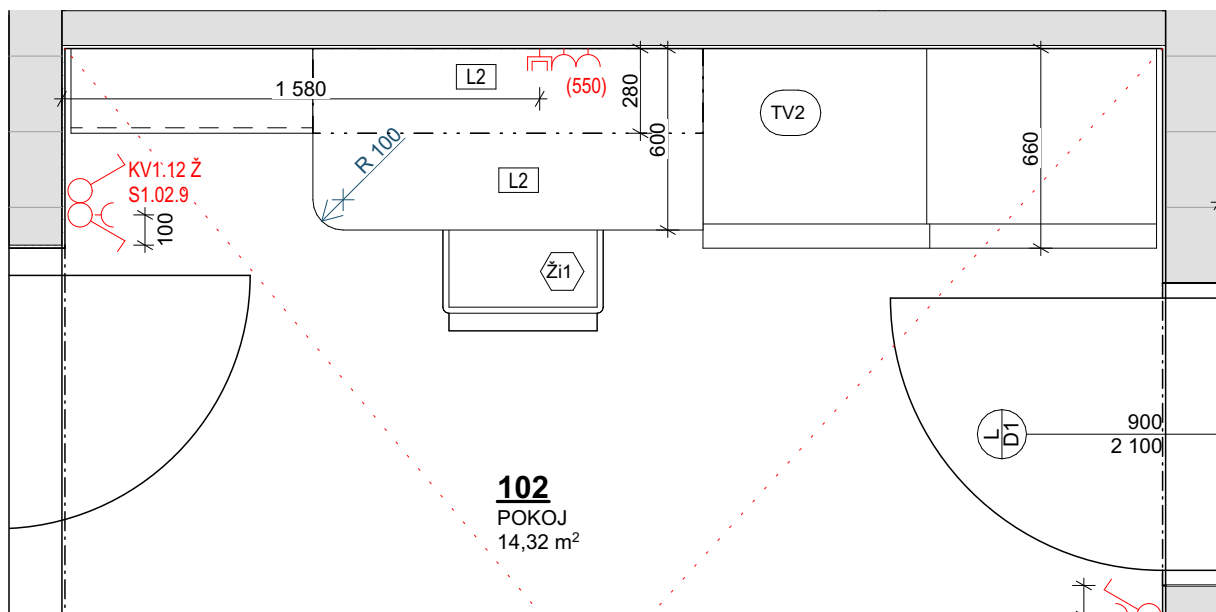

LEGENDA

L3	LDTD bílá matná
L2	LDTD meruňková matná - police a deska stůl
Z	zrcadlo
OM	omítka, bílá výmalba

POZNÁMKA:
- SKŘÍNĚ BEZ DOMĚRKŮ, NECHAT PO STRANÁCH STÍNOVOU MEZERU CCA 20 MM
- SKŘÍNKU S POLICEMI NAKOLÍKOVAT
- VNITŘNÍ ŠUPLATA S TICHÝM DORAZEM A PLNOVÝSUVEM

TV2 - OBSAHUJE:
SKŘÍŇ S POSUVNÝMI DVEŘMI, STŮL, POLICE, SKŘÍŇ S POLICEMI



NÁZEV PROJEKTU

Sociální rehabilitace Nové Město nad Metují

OBJEDNATEL

Královéhradecký kraj
Pivovarské náměstí 1245, 500 03 Hradec Králové

ZPRACOVATEL

Atelier architektury a urbanismu, s.r.o.
Lipky 1283, 549 41 Červený Kostelec

ZODPOVĚDNÝ PROJEKTANT

Ing. arch. Marek Wajsar

VYPRACOVALI

Ing. arch. Monika Prostředníková

STUPEŇ DOKUMENTACE

Dokumentace pro provedení stavby

MÍSTO STAVBY

p.č. 961, 2340, k.ú. Nové Město nad Metují

ŘEŠENÁ ČÁST PD

TV

OBSAH VÝKRESU

Pokoj

ČÍSLO VÝKRESU

TV2

MĚŘÍTKO

DATUM / REVIZE

Prosinec 2024


FORMÁT

420/297

PARÉ

STRANA

33


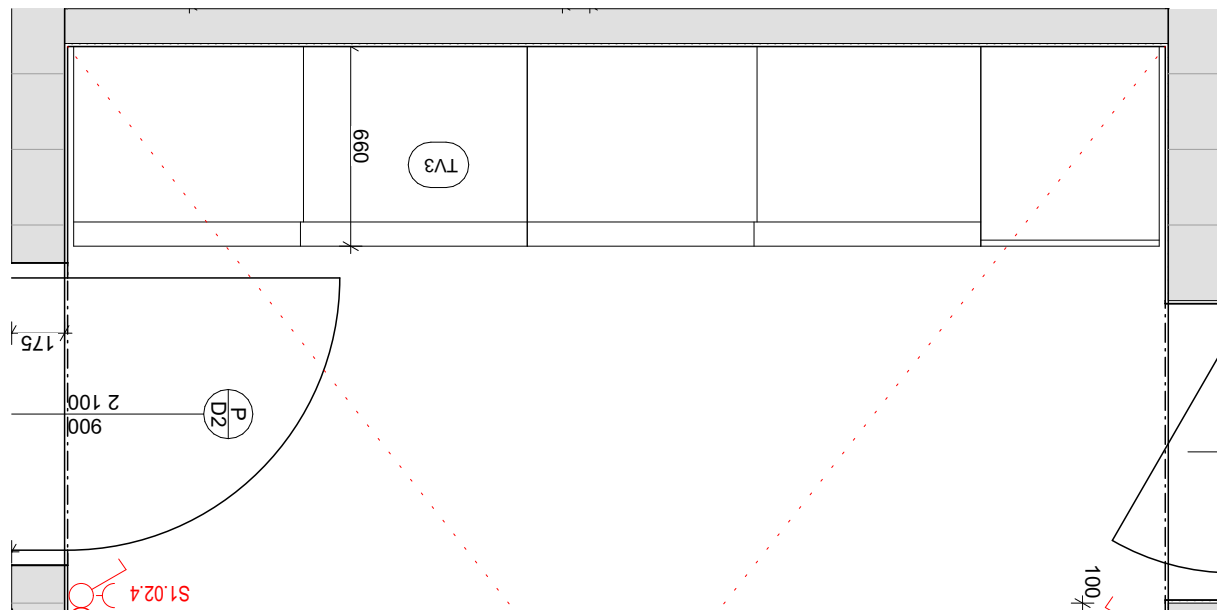


34

LEGENDA

L3

LDTD bílá matná

 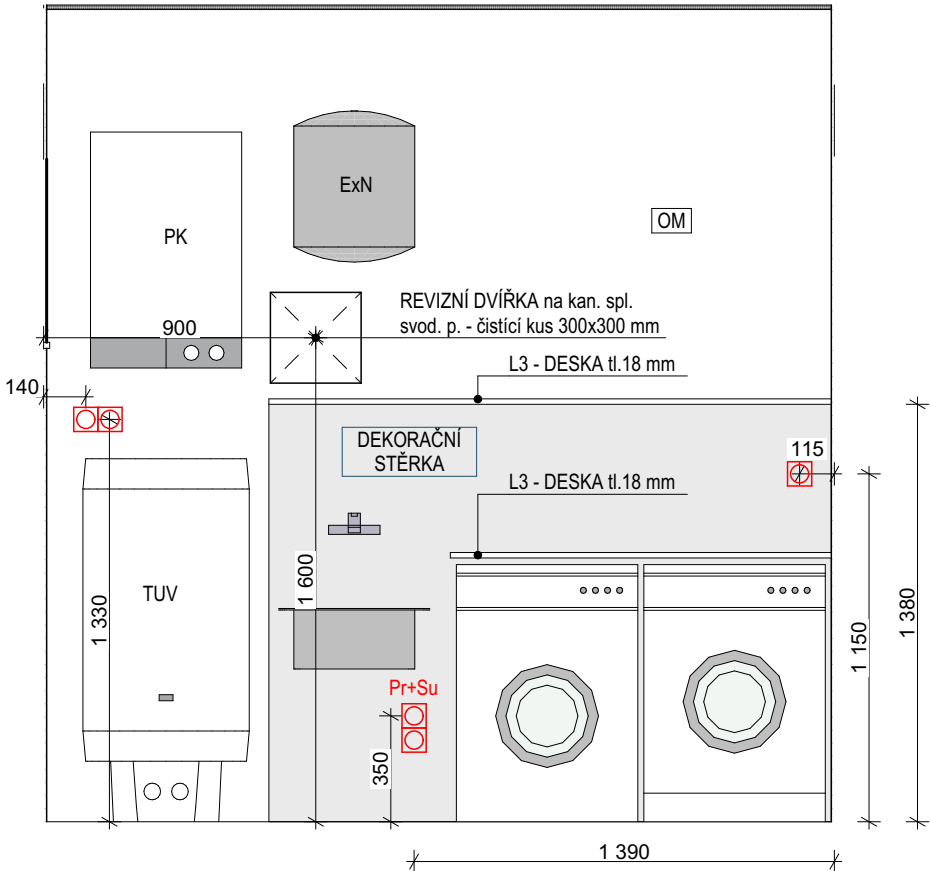

NÁSTĚNNÁ BATERIE S FLEXI HADICÍ + PLASTOVÁ VÝLEVKA (TECHNICKÝ DŘEZ)



POZNÁMKA:
- PRACOVNÍ DESKA I POLICE BUDOU NA PODPŮRNÝCH KONZOLÁCH

TV4 - OBSAHUJE:
PRACOVNÍ DESKA, POLICE



NÁZEV PROJEKTU

Sociální rehabilitace Nové Město nad Metují

OBJEDNATEL

Královéhradecký kraj
Pivovarské náměstí 1245, 500 03 Hradec Králové

ZPRACOVATEL

Atelier architektury a urbanismu, s.r.o.
Lipky 1283, 549 41 Červený Kostelec

ZODPOVĚDNÝ PROJEKTANT

Ing. arch. Marek Wajsar

VYPRACOVALI

Ing. arch. Monika Prostředníková

STUPEŇ DOKUMENTACE

Dokumentace pro provedení stavby

MÍSTO STAVBY

p.č. 961, 2340, k.ú. Nové Město nad Metují

ŘEŠENÁ ČÁST PD

TV

OBSAH VÝKRESU


Technická místnost

ČÍSLO VÝKRESU DATUM / REVIZE PARÉ

TV4 Prosinec 2024

MĚŘÍTKO FORMÁT STRANA

420/297 35

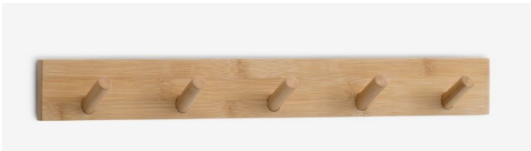

LEGENDA

- L3

LDTD bílá matná
- L4

LDTD dekor dub přírodní
- OM

omítka, bílá výmalba

POZNÁMKA:
- SKŘÍŇKU S POLICEMI NAKOLÍKOVAT

TV6 - OBSAHUJE:
2x SKŘÍŇ S POLICEMI



NÁZEV PROJEKTU

Sociální rehabilitace Nové Město nad Metují

OBJEDNATEL

Královéhradecký kraj
Pivovarské náměstí 1245, 500 03 Hradec Králové

ZPRACOVATEL

Atelier architektury a urbanismu, s.r.o.
Lipky 1283, 549 41 Červený Kostelec

ZODPOVĚDNÝ PROJEKTANT

Ing. arch. Marek Wajsar

VYPRACOVALI

Ing. arch. Monika Prostředníková

STUPEŇ DOKUMENTACE

Dokumentace pro provedení stavby

MÍSTO STAVBY

p.č. 961, 2340, k.ú. Nové Město nad Metují

ŘEŠENÁ ČÁST PD

TV

OBSAH VÝKRESU

Pokoj zaměstnanci - Skříně

ČÍSLO VÝKRESU

TV6

MĚŘÍTKO

DATUM / REVIZE

Prosinec 2024


FORMÁT

420/297

PARÉ

STRANA


36

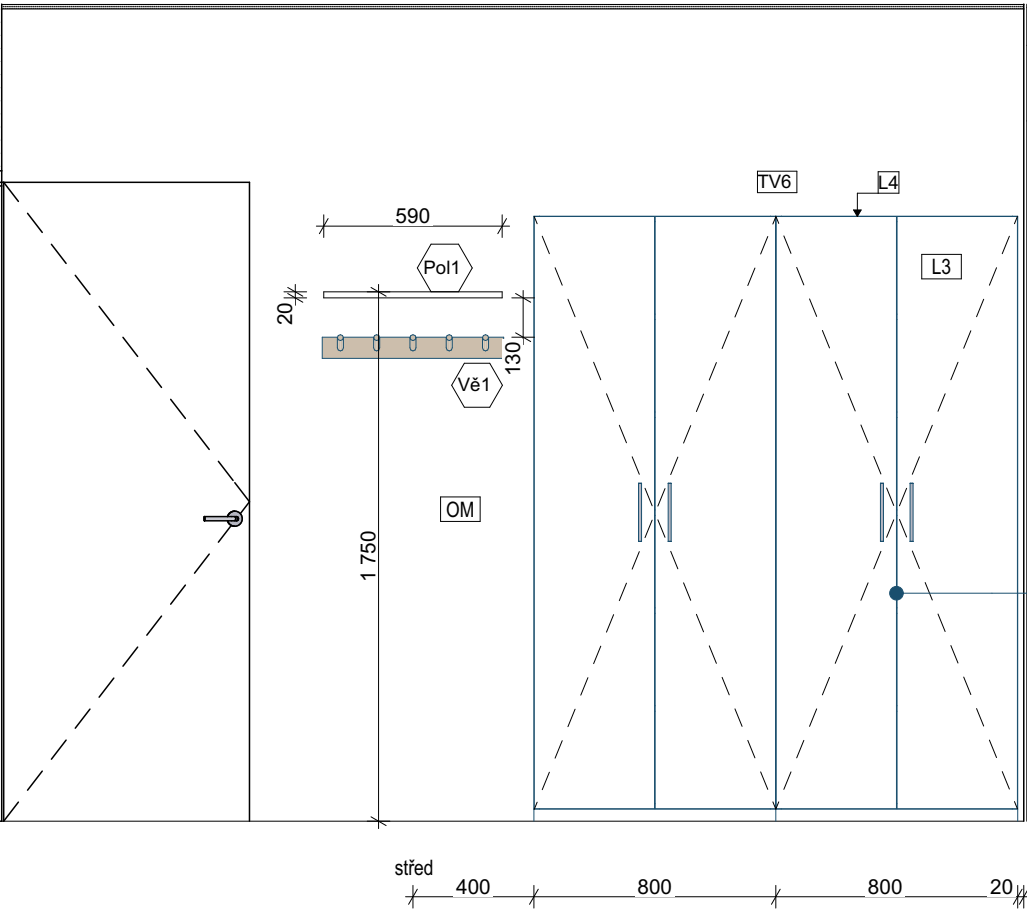

NAKOLÍKOVAT
POLICE 5 KS V KAŽDÉ
SKŘÍŇI



ÚCHYTKA
broušený nikel, délka cca 192 mm

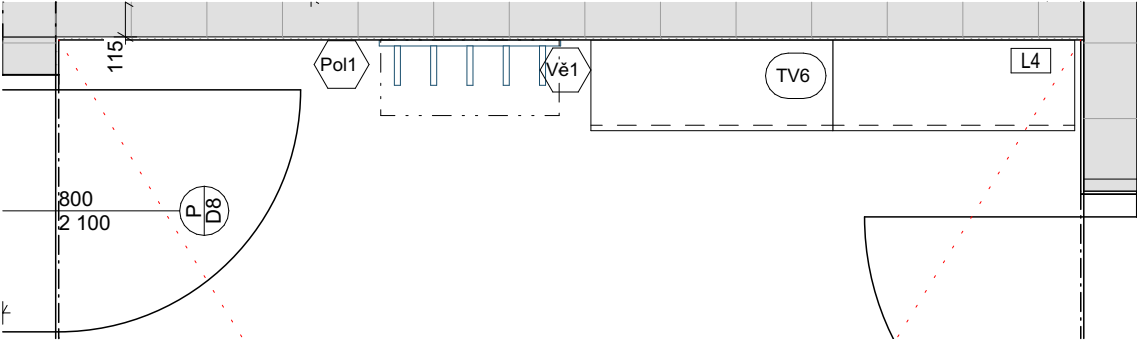

LEGENDA

- L3

LDTD bílá matná
- L5

LDTD heřmánkově žlutá

POZNÁMKA:

- SKŘÍNĚ BEZ DOMĚRKŮ, NECHAT PO STRANÁCH STÍNOVOU MEZERU CCA 20 MM
- SKŘÍNĚ S POLICEMI NAKOLÍKOVAT

TV7 - OBSAHUJE:
SKŘÍNĚ



NÁZEV PROJEKTU

Sociální rehabilitace Nové Město nad Metují

OBJEDNATEL

Královéhradecký kraj
Pivovarské náměstí 1245, 500 03 Hradec Králové

ZPRACOVATEL

Atelier architektury a urbanismu, s.r.o.
Lipky 1283, 549 41 Červený Kostelec

ZODPOVĚDNÝ PROJEKTANT

Ing. arch. Marek Wajsar

VYPRACOVALI

Ing. arch. Monika Prostředníková

STUPEŇ DOKUMENTACE

Dokumentace pro provedení stavby

MÍSTO STAVBY

p.č. 961, 2340, k.ú. Nové Město nad Metují

ŘEŠENÁ ČÁST PD

TV

OBSAH VÝKRESU



Chodba zaměstnanci - skříň

ČÍSLO VÝKRESU DATUM / REVIZE PARÉ

TV7 Prosinec 2024

MĚŘÍTKO FORMÁT STRANA

420/297 37

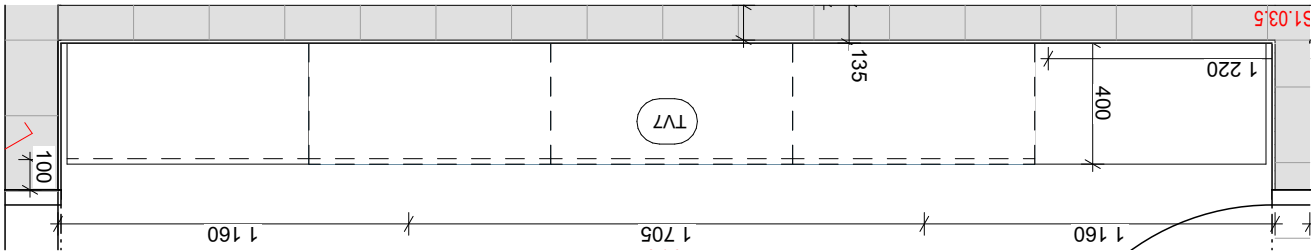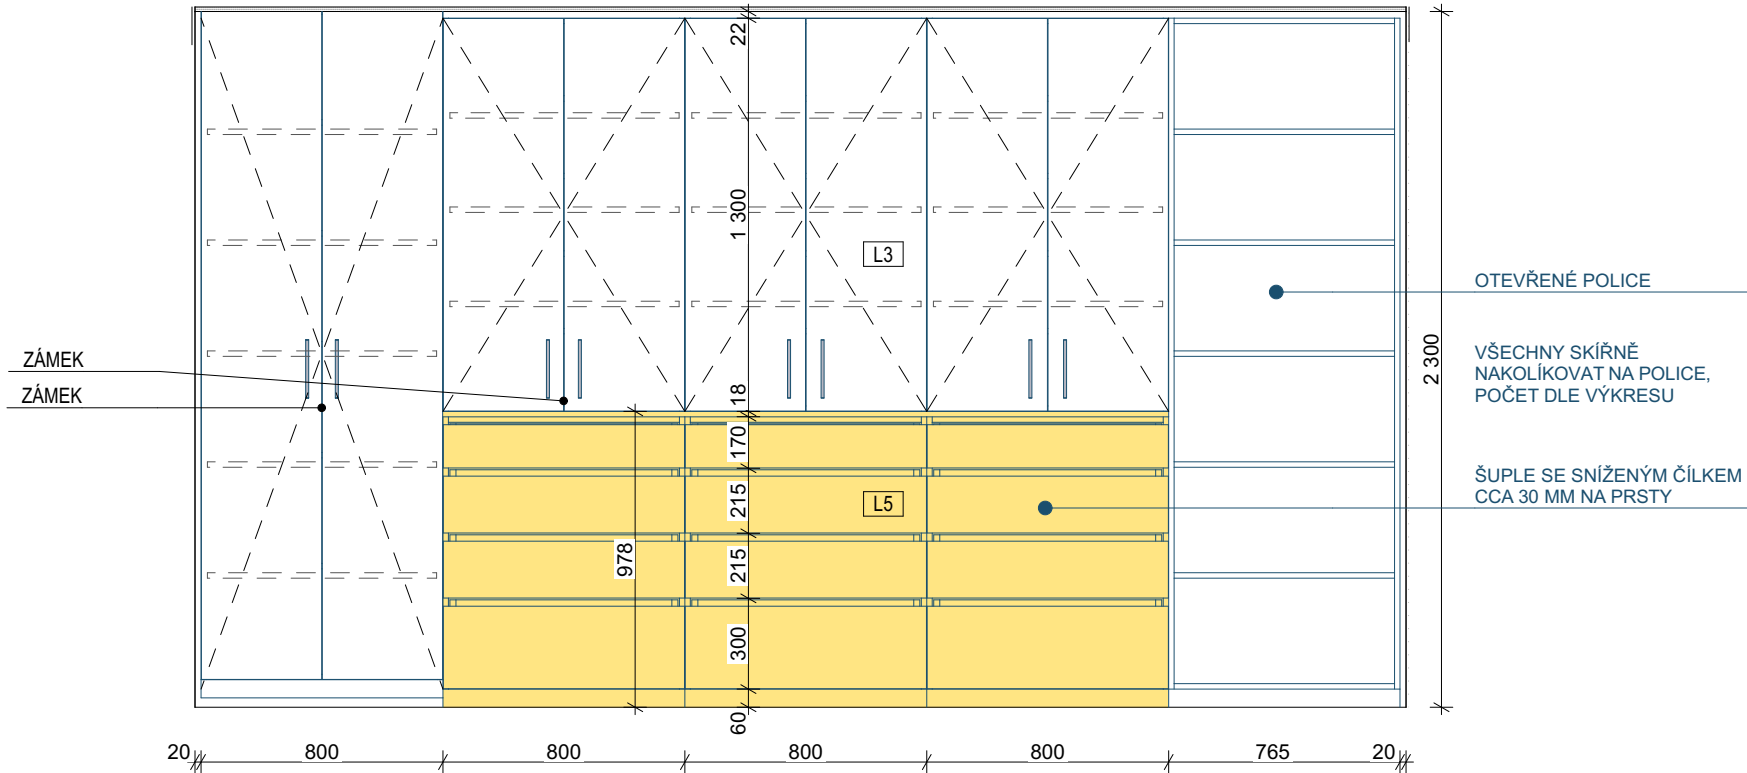

ÚCHYTKA
broušený nikl, délka cca 192 mm



ÚCHYTKA
broušený nikel, délka cca 192 mm, kontejner a
dvoukřídlé dvířka cca 128 mm



LEGENDA

L6	LDTD dekor ořech jemný vzor - horní skřínky a stůl
L7	LDTD bílá lesklá - skřínky
L5	LDTD heřmánkově žlutá

POZNÁMKA:

- STŮL S ELEKTRICKY POSUVNOU NOHOU V BÍLÉ NEBO
NEREZOVÉ BARVĚ

TV9 - OBSAHUJE: BÍLOU SKŘÍŇKU
TV10 - JÍDELNÍ STŮL SE ZVEDACÍ NOHOU ELEKTRICKÝM
POHONEM
TV11 - TV SKŘÍŇKU



NÁZEV PROJEKTU

Sociální rehabilitace Nové Město nad Metují

OBJEDNATEL

Královéhradecký kraj
Pivovarské náměstí 1245, 500 03 Hradec Králové

ZPRACOVATEL

Atelier architektury a urbanismu, s.r.o.
Lipky 1283, 549 41 Červený Kostelec

ZODPOVĚDNÝ PROJEKTANT

Ing. arch. Marek Wajsar

VYPRACOVALI

Ing. arch. Monika Prostředníková

STUPEŇ DOKUMENTACE

Dokumentace pro provedení stavby

MÍSTO STAVBY

p.č. 961, 2340, k.ú. Nové Město nad Metují

ŘEŠENÁ ČÁST PD

TV

OBSAH VÝKRESU


Obytná místnost



ČÍSLO VÝKRESU DATUM / REVIZE PARÉ

TV9, TV10, TV11 Prosinec 2024

MĚŘÍTKO FORMÁT STRANA

420/297 38

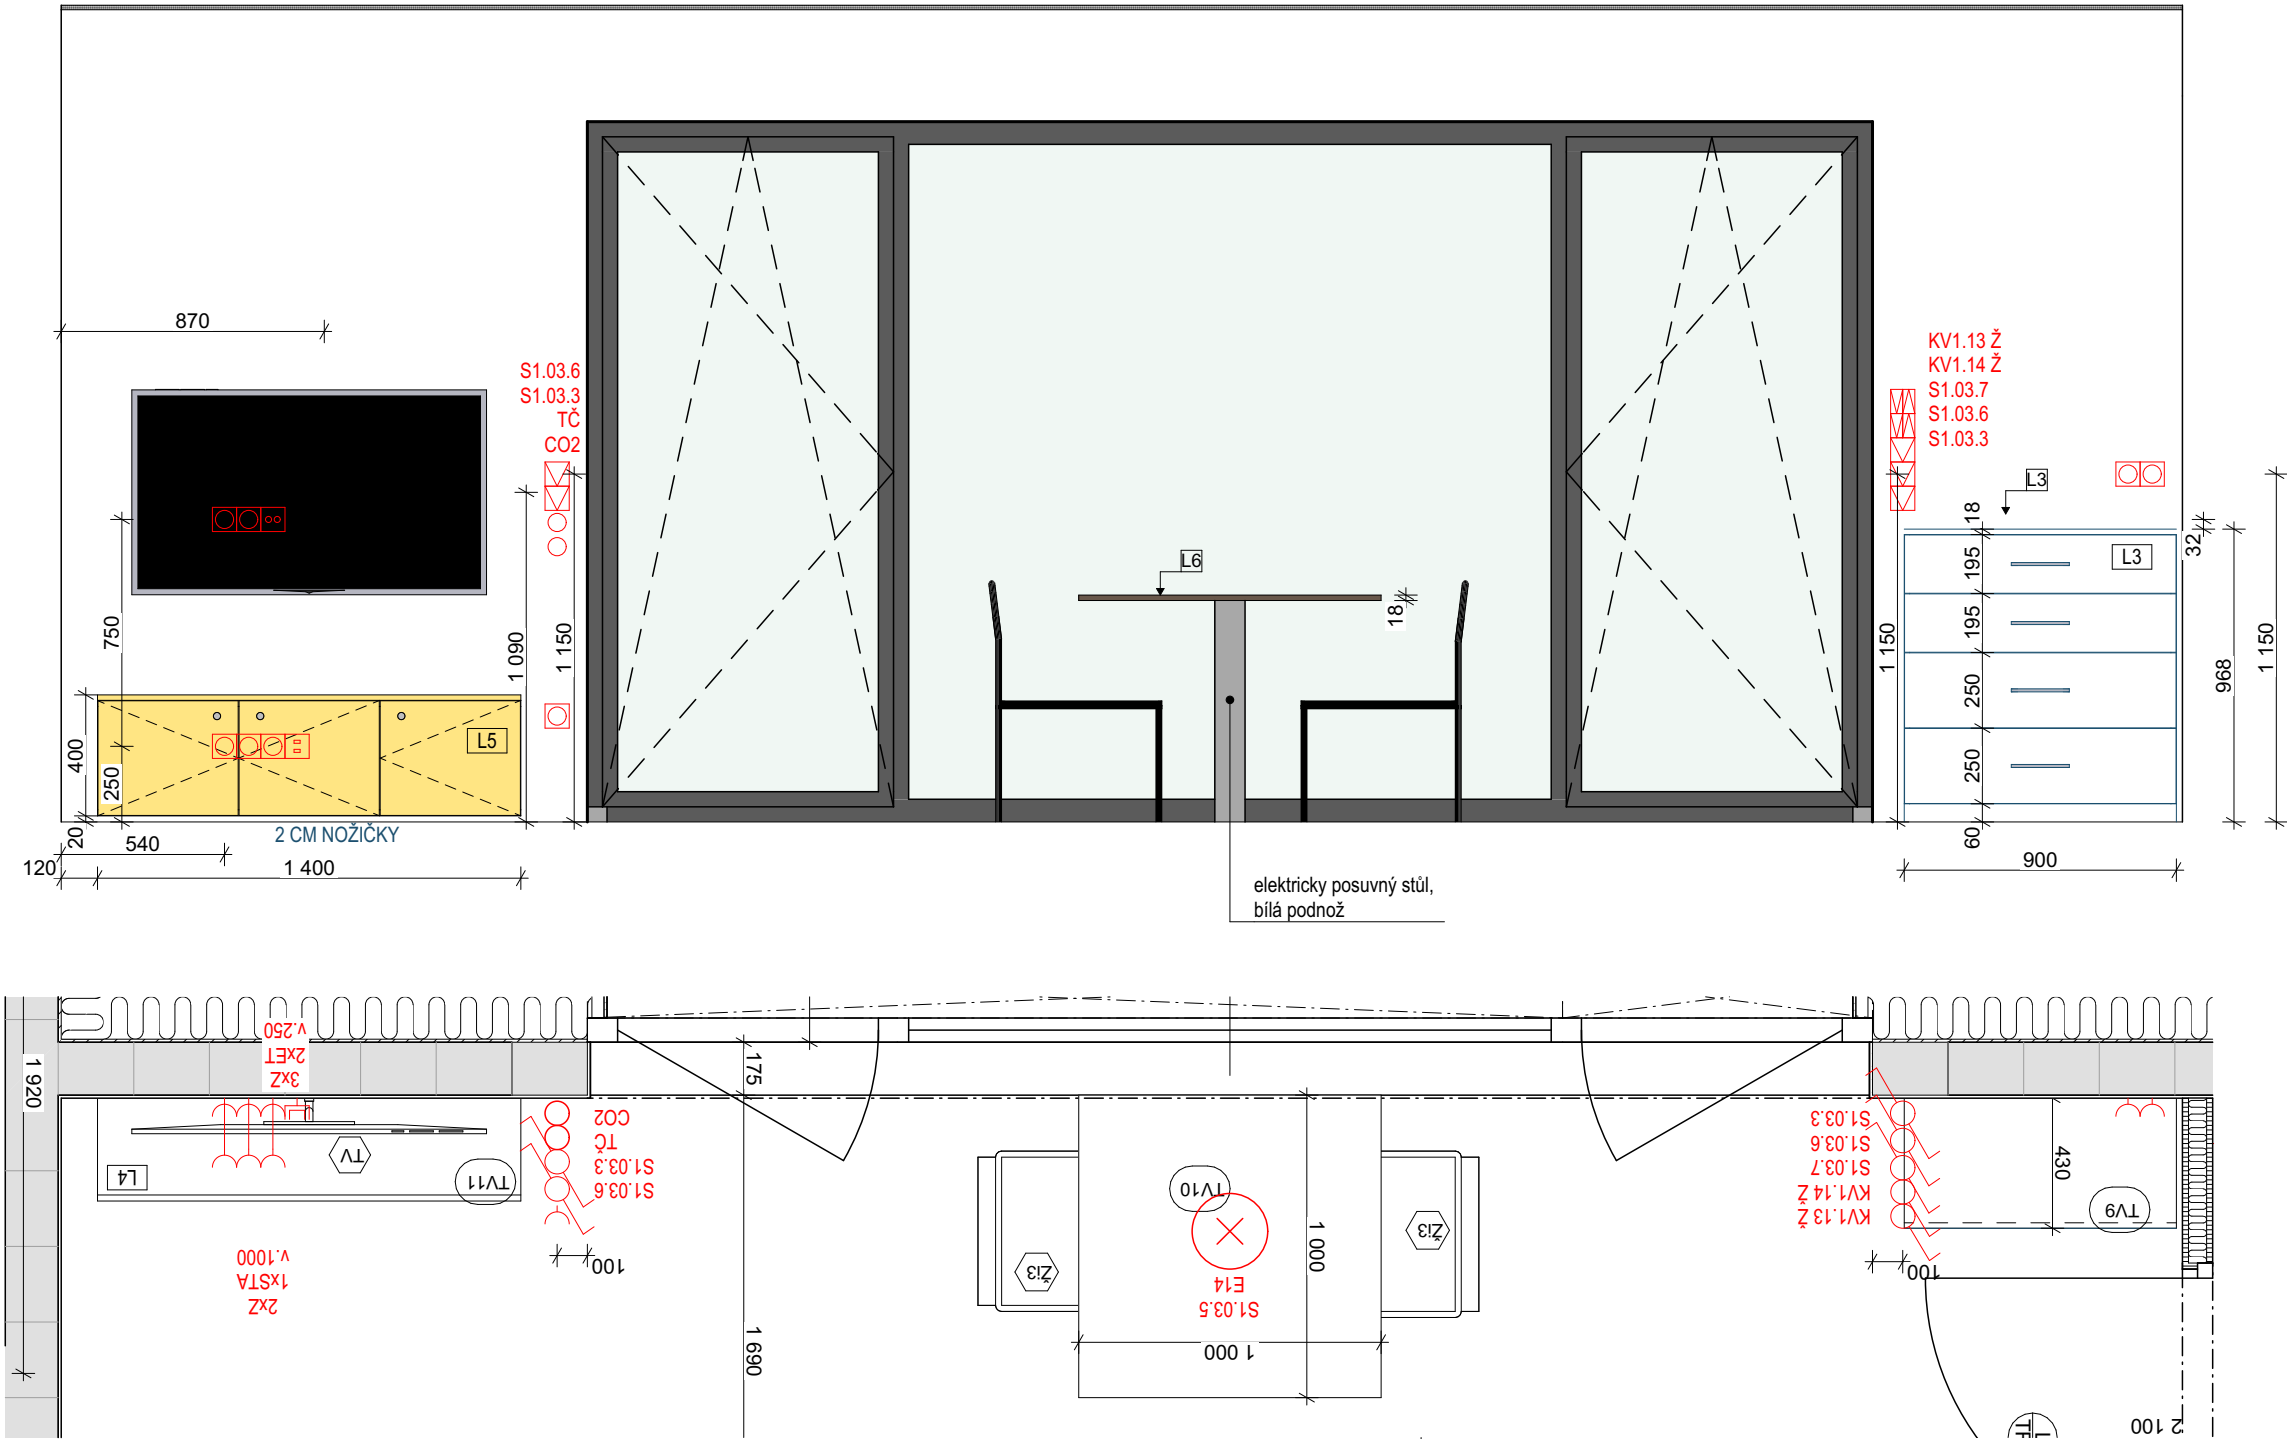

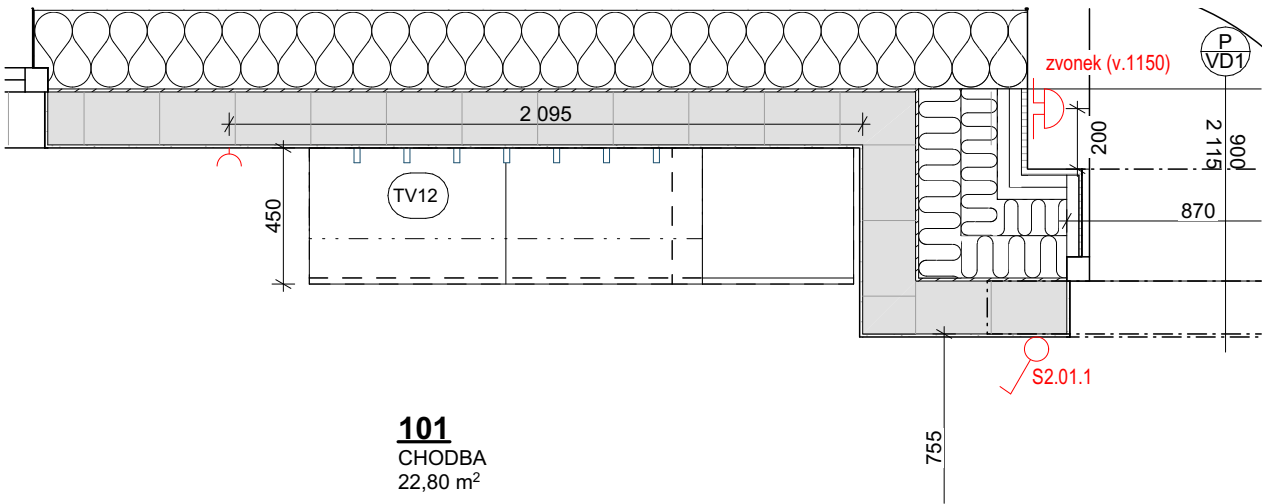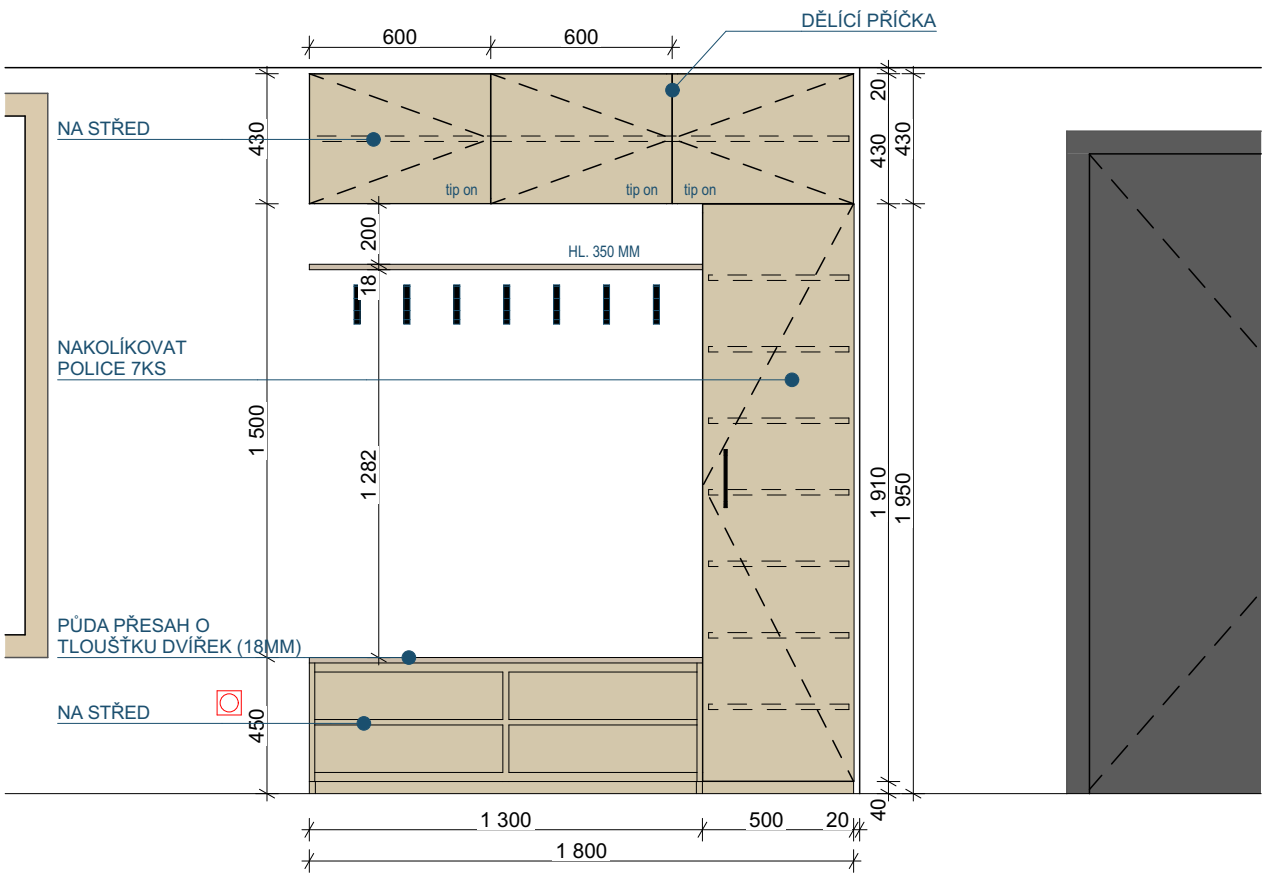

101
CHODBA
22,80 m²




HÁČEK
černá matná barva



ÚCHYTKA
černá matná barva, délka cca 192 mm

LEGENDA

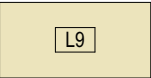

LDTD světle béžová



LDTD dekor dub přírodní

POZNÁMKA:

- SKŘÍNĚ BEZ DOMĚRKŮ, NECHAT PO STRANÁCH STÍNOVOU MEZERU CCA 20 MM
- SKŘÍNĚ S POLICEMI NAKOLÍKOVAT

TV12 - OBSAHUJE:

ŠATNÍ SKŘÍŇ SE SEDACÍ LAVÍCÍ A HÁČKY



NÁZEV PROJEKTU

Sociální rehabilitace Nové Město nad Metují

OBJEDNATEL

Královéhradecký kraj
Pivovarské náměstí 1245, 500 03 Hradec Králové

ZPRACOVATEL

Atelier architektury a urbanismu, s.r.o.
Lipky 1283, 549 41 Červený Kostelec

ZODPOVĚDNÝ PROJEKTANT

Ing. arch. Marek Wajsar

VYPRACOVALI

Ing. arch. Monika Prostředníková

STUPEŇ DOKUMENTACE

Dokumentace pro provedení stavby

MÍSTO STAVBY

p.č. 961, 2340, k.ú. Nové Město nad Metují

ŘEŠENÁ ČÁST PD

TV

OBSAH VÝKRESU

Chodba - Botník

ČÍSLO VÝKRESU

TV12

MĚŘÍTKO

DATUM / REVIZE

Prosinec 2024



FORMÁT

420/297

PARÉ

STRANA

39

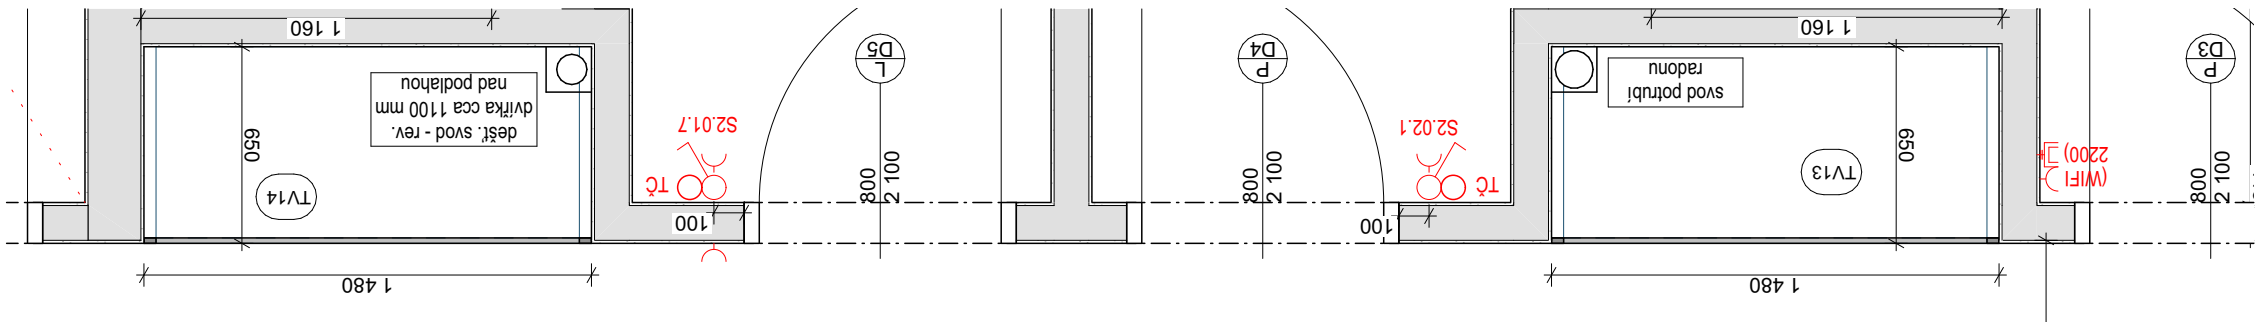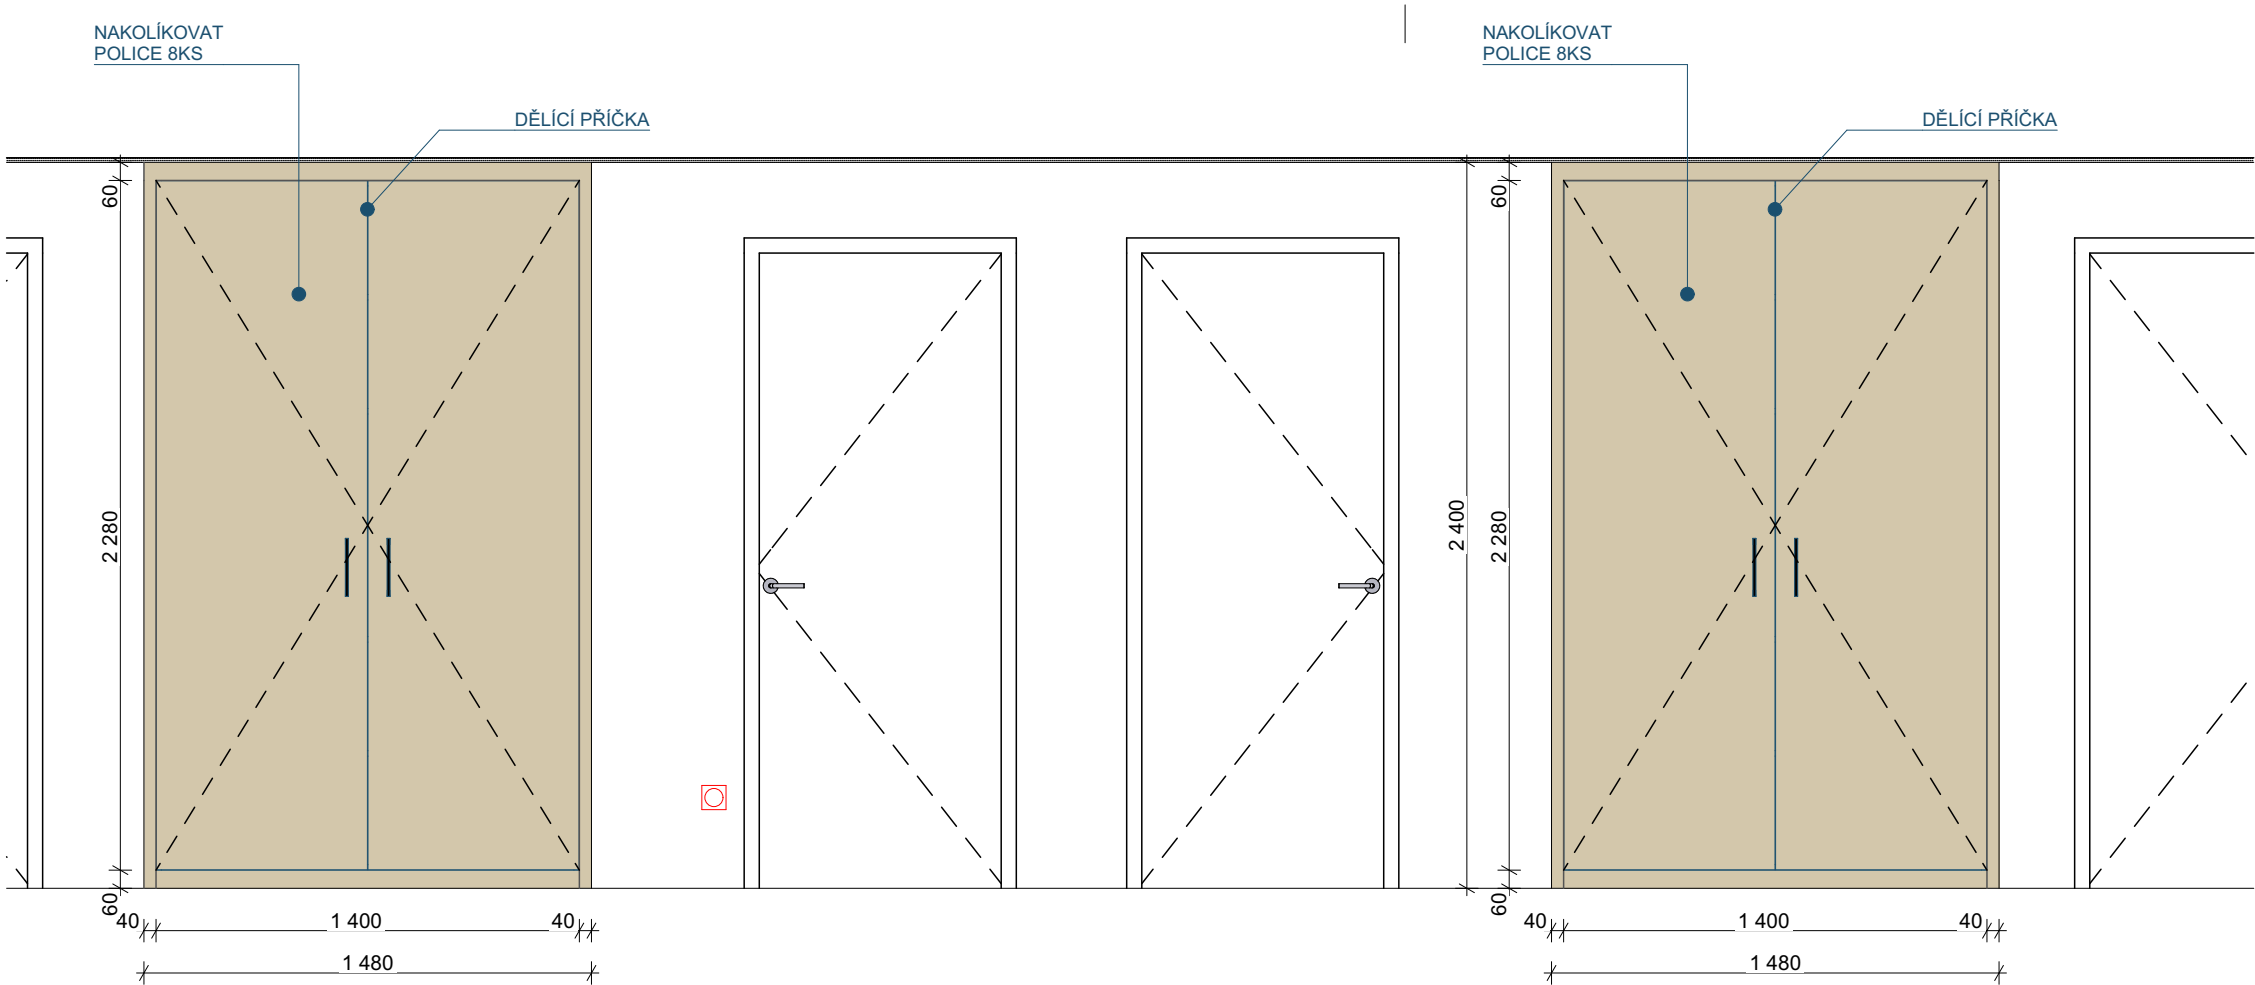

ÚCHYTKA
černá matná barva, délka cca 192 mm

LEGENDA

L9

LDTD světle béžová

POZNÁMKA:

- SKŘÍNĚ S DOMĚRKEM 40 MM PO STRANÁCH A 60 MM NAHOŘE
- SKŘÍNĚ S POLICEMI NAKOLÍKOVAT

TV13 - OBSAHUJE:
VESTAVNOU SKŘÍŇ

TV14 - OBSAHUJE:
VESTAVNOU SKŘÍŇ



NÁZEV PROJEKTU

Sociální rehabilitace Nové Město nad Metují

OBJEDNATEL

Královéhradecký kraj
Pivovarské náměstí 1245, 500 03 Hradec Králové

ZPRACOVATEL

Atelier architektury a urbanismu, s.r.o.
Lipky 1283, 549 41 Červený Kostelec

ZODPOVĚDNÝ PROJEKTANT

Ing. arch. Marek Wajsar

VYPRACOVALI

Ing. arch. Monika Prostředníková

STUPEŇ DOKUMENTACE

Dokumentace pro provedení stavby

MÍSTO STAVBY

p.č. 961, 2340, k.ú. Nové Město nad Metují

ŘEŠENÁ ČÁST PD

TV

OBSAH VÝKRESU

Chodba - Skříně

ČÍSLO VÝKRESU

TV13, TV14

MĚŘÍTKO

DATUM / REVIZE

Prosinec 2024

FORMÁT

420/297

PARÉ



STRANA

40

LEGENDA

L3

LDTD bílá matná

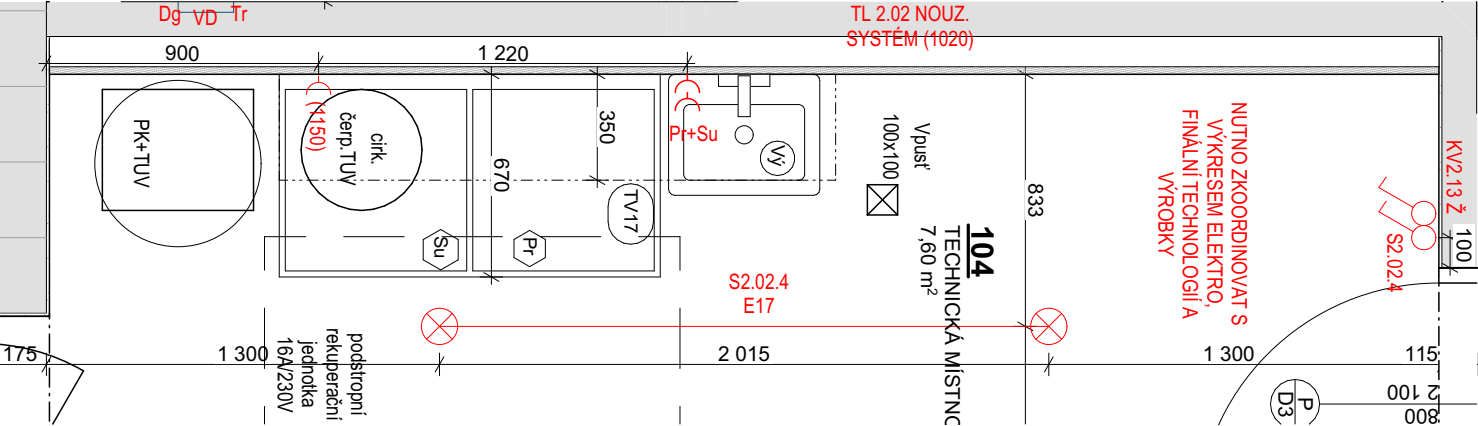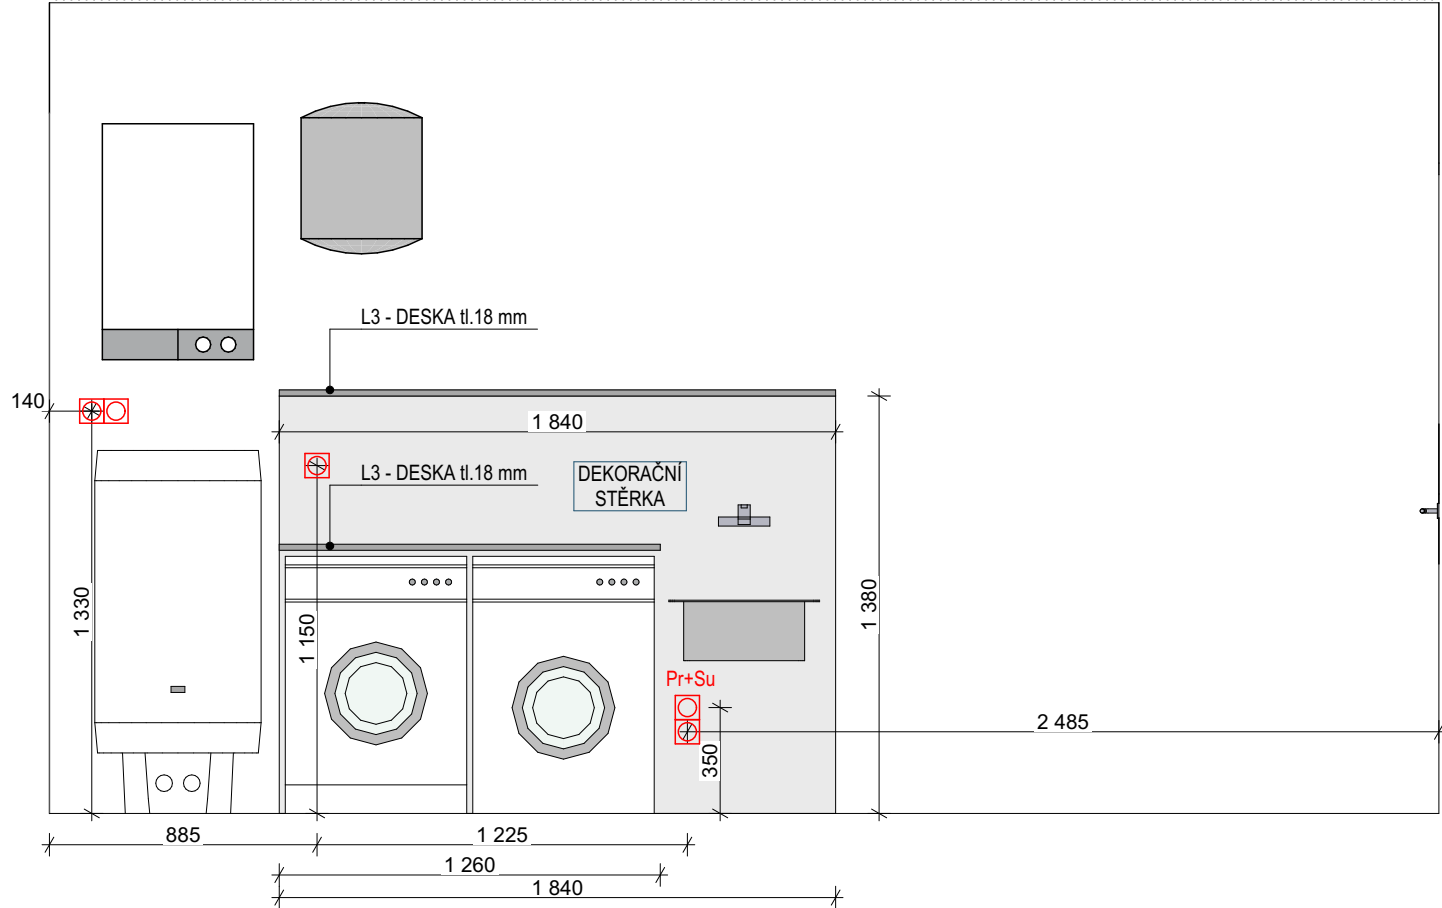

NÁSTĚNNÁ BATERIE S FLEXI HADICÍ + PLASTOVÁ VÝLEVKA (TECHNICKÝ DŘEZ)



POZNÁMKA:
- PRACOVNÍ DESKA I POLICE BUDOU NA PODPŮRNÝCH KONZOLÁCH

TV17 - OBSAHUJE:
PRACOVNÍ DESKA, POLICE

kontexty atelier
architektury a urbanismu

NÁZEV PROJEKTU

Sociální rehabilitace Nové Město nad Metují

OBJEDNATEL

Královéhradecký kraj
Pivovarské náměstí 1245, 500 03 Hradec Králové

ZPRACOVATEL

Atelier architektury a urbanismu, s.r.o.
Lipky 1283, 549 41 Červený Kostelec

ZODPOVĚDNÝ PROJEKTANT

Ing. arch. Marek Wajsar

VYPRACOVALI

Ing. arch. Monika Prostředníková

STUPEŇ DOKUMENTACE

Dokumentace pro provedení stavby

MÍSTO STAVBY

p.č. 961, 2340, k.ú. Nové Město nad Metují

ŘEŠENÁ ČÁST PD

TV

OBSAH VÝKRESU

Technická místnost - pult


ČÍSLO VÝKRESU DATUM / REVIZE PARÉ

TV17 Prosinec 2024

MĚŘÍTKO FORMÁT STRANA

420/297 42

LEGENDA

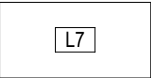

LDTD bílá lesk

POZNÁMKA:

- SKŘÍNĚ BEZ DOMĚRKŮ, NECHAT PO STRANÁCH STÍNOVOU MEZERU CCA 20 MM
- SKŘÍNĚ S POLICEMI NAKOLÍKOVAT

TV18 - OBSAHUJE:
2KS VESTAVNÁ SKŘIŇ



NÁZEV PROJEKTU

Sociální rehabilitace Nové Město nad Metují

OBJEDNATEL

Královéhradecký kraj
Pivovarské náměstí 1245, 500 03 Hradec Králové

ZPRACOVATEL

Atelier architektury a urbanismu, s.r.o.
Lipky 1283, 549 41 Červený Kostelec

ZODPOVĚDNÝ PROJEKTANT

Ing. arch. Marek Wajsar

VYPRACOVALI

Ing. arch. Monika Prostředníková

STUPEŇ DOKUMENTACE

Dokumentace pro provedení stavby

MÍSTO STAVBY

p.č. 961, 2340, k.ú. Nové Město nad Metují

ŘEŠENÁ ČÁST PD

TV

OBSAH VÝKRESU

WC - Skříně

ČÍSLO VÝKRESU

TV18

DATUM / REVIZE

Prosinec 2024

PARÉ



MĚŘÍTKO

FORMÁT

420/297

STRANA

43

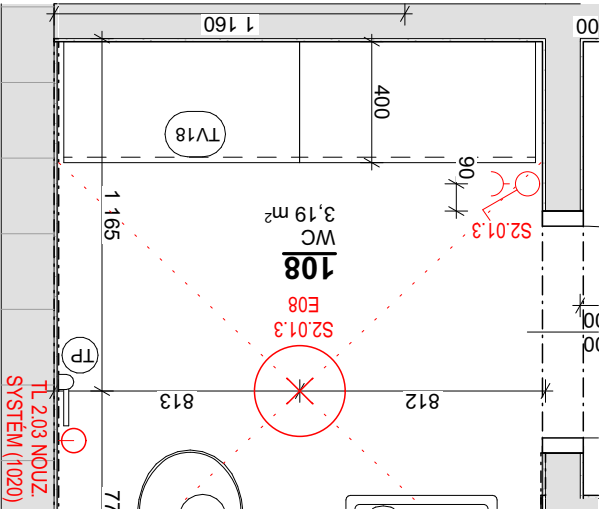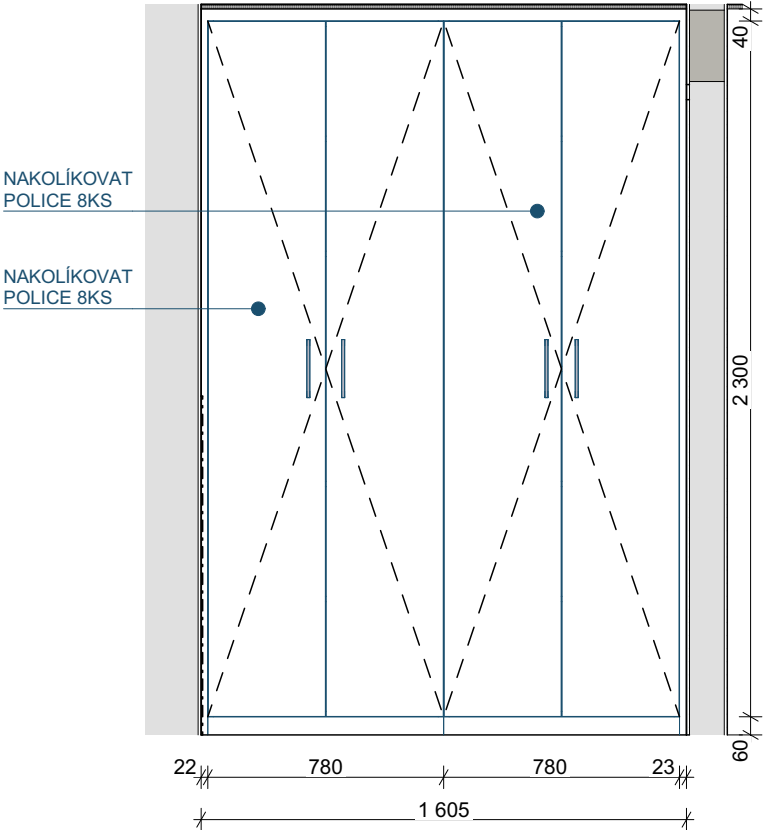



HÁČEK
černá matná barva

ÚCHYTKA
černá matná barva, délka cca 192 mm

LEGENDA

<div>L1</div>	LDTD světle šedá matná
<div>L4</div>	LDTD dekor dub přírodní

TV 19

ODPOVÍDÁ ROZMĚROVĚ TV12, LIŠÍ SE POUZE DEKOR , SVĚTLE BÉŽOVÁ JE NAHRAZENA SVĚTLE ŠEDOU

POZNÁMKA:

- SKŘÍNĚ BEZ DOMĚRKŮ, NECHAT PO STRANÁCH STÍNOVOU MEZERU CCA 20 MM
- SKŘÍNĚ S POLICEMI NAKOLÍKOVAT

TV19 - OBSAHUJE:
ŠATNÍ SKŘÍŇ SE SEDACÍ LAVICÍ A HÁČKY

L1

TV 20, 21

ODPOVÍDÁ ROZMĚROVĚ TV13 A TV14, LIŠÍ SE POUZE DEKOR , SVĚTLE BÉŽOVÁ JE NAHRAZENA SVĚTLE ŠEDOU

POZNÁMKA:

- SKŘÍNĚ S DOMĚRKEM 40 MM PO STRANÁCH A 60 MM NAHOŘE
- SKŘÍNĚ S POLICEMI NAKOLÍKOVAT

TV20 - OBSAHUJE:
VESTAVNOU SKŘÍŇ

TV21 - OBSAHUJE:
VESTAVNOU SKŘÍŇ

L4

L1



NÁZEV PROJEKTU

Sociální rehabilitace Nové Město nad Metují

OBJEDNATEL

Královéhradecký kraj
Pivovarské náměstí 1245, 500 03 Hradec Králové

ZPRACOVATEL

Atelier architektury a urbanismu, s.r.o.
Lipky 1283, 549 41 Červený Kostelec

ZODPOVĚDNÝ PROJEKTANT

Ing. arch. Marek Wajsar

VYPRACOVALI

Ing. arch. Monika Prostředníková

STUPEŇ DOKUMENTACE

Dokumentace pro provedení stavby

MÍSTO STAVBY

p.č. 961, 2340, k.ú. Nové Město nad Metují

ŘEŠENÁ ČÁST PD

TV

OBSAH VÝKRESU

Chodba - Skříně

ČÍSLO VÝKRESU DATUM / REVIZE PARÉ

TV19, 20, 21

Prosinec 2024

MĚŘÍTKO

FORMÁT

420/297

STRANA

44

NÁBYTEK A VYBAVENÍ

OBSAHUJE SEZNAM, POČET A POPIS NÁBYTKU
A VYBAVENÍ, KTERÉ NEJOU SOUČÁSTÍ
TRUHLÁŘSKÝCH VÝROBKŮ

TABULKA NÁBYTKU A VYBAVENÍ		
Stavební objekt	ID prvku	Množství
SO1		
	Koš	1
	Kř1	2
	Kř2	2
	KS1	3
	KS2	1
	NS	2
	Po1	2
	Pol1	1
	RG1	1
	RG2	4
	RG3	4
	Se1	1
	St1	1
	St2	1
	USkř	1
	Vě1	1
	Zr1	1
	Zr2	1
	Zr3	1
	Ži1	3
	Ži2	2
	Ži3	2






SO2		
	Kř3	2
	Kř4	2
	Kř5	1
	KS3	1
	NS	3
	Po2	3
	Se2	1
	Skř1	3
	St3	1
	St4	3
	USkř	1
	Zr1	1
	Zr3	1
	Zr4	1
	Ži1	3
	Ži2	4





SO3		
	Kř3	2
	Kř4	2
	Kř5	1
	KS3	1
	NS	3
	Po2	3
	Se1	1
	Skř1	3
	St3	1
	St4	3
	USkř	1
	Zr1	1
	Zr3	1
	Zr4	1
	Ži1	3
	Ži2	4

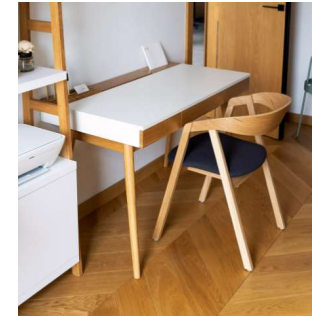




NÁZEV PROJEKTU
Sociální rehabilitace Nové Město nad Metují
OBJEDNATEL
Královéhradecký kraj Pivovarské náměstí 1245, 500 03 Hradec Králové
ZPRACOVATEL
Atelier architektury a urbanismu, s.r.o. Lipky 1283, 549 41 Červený Kostelec
ZODPOVĚDNÝ PROJEKTANT
Ing. arch. Marek Wajsar
VYPRACOVALI
Ing. arch. Monika Prostředníková
STUPEŇ DOKUMENTACE
Dokumentace pro provedení stavby
MÍSTO STAVBY
p.č. 961, 2340, k.ú. Nové Město nad Metují
ŘEŠENÁ ČÁST PD
Projekt návrhu interiéru
OBSAH VÝKRESU
Tabulka nábytku a vybavení

ozn.	popis	referenční obrázek	specifikace
Kř1	křeslo v pokojích		čalouněné křeslo brava tmavší modrá, podnož dřevěná - světlá
Kř2	křeslo v obytné místnosti		čalouněné křeslo "ušák", brava tmavší modrá, podnož dřevěná - světlá nebo černá u SO 01
Kř3	křeslo v obytné místnosti		čalouněné křeslo "ušák", brava zelená, podnož dřevěná - světlá
Kř4	křeslo v pokojích		čalouněné křeslo brava růžová, podnož dřevěná - světlá
Kř5	křeslo v pokojích		čalouněné křeslo brava šedá, podnož dřevěná - světlá

KS1	konferenční stolek malý kulatý		konferenční stolek s kruhovou deskou bílé barvy, průměr cca 300 mm, dřevěná podnož
KS2	konferenční stolek velký kulatý		konferenční stolek s kruhovou deskou bílé barvy, průměr cca 700 mm, dřevěná nebo černá podnož
KS3	konferenční stolek velký čtvercový		konferenční stolek s čtvercovou deskou v dubu a nebo dekoru dubu stejném jako bude TV stěna, černá podnož
Ž1	židle polstrovaná světlá		židle k pracovnímu stolu, masivní dřevo ve světlé barvě, čalouněný sedák v tmavě či světle šedé
Ž2	židle bez polstrování světlá		židle k jídelnímu stolu, masivní dřevo ve světlé barvě, bez čalounění
Ž3	židle bez polstrování černá		židle k jídelnímu stolu, masivní dřevo v černé barvě, šířka židle cca 53 cm, bez čalounění

Se1	sedačka		pevná čalouněná, snadno očištělná látka barva tmavě šedá, délka cca 1800 mm, dřevěné nohy, boční opěrky HR pěna, konstrukce dřevo a dřevotříska
Se2	sedačka	viz Se1	pevná čalouněná, snadno očištělná látka barva světle šedá, délka cca 1800 mm, dřevěné nohy, boční opěrky HR pěna, konstrukce dřevo a dřevotříska
Pol1	police		police bílé barvy, lamino, tloušťka cca 50 mm, délka 1100 mm, hloubka 250 mm
Vě1	věšák		věšák z přírodního dřeva
Zr1	zrcadlo		obdélníkové zrcadlo s tenkým černým kovovým rámem, rozměr cca 750 x v.1800 mm, spodní hrana 200 mm nad podlahou
Zr2	zrcadlo		obdélníkové zrcadlo, bez rámu, vzdálenost od stěny cca 5mm, rozměr 650 x v.950 mm, umístění dle výkres interiéru
Zr3	zrcadlo		obdélníkové zrcadlo, bez rámu, vzdálenost od stěny cca 5mm, rozměr 750 x v.850 mm
Zr4	zrcadlo		kulaté zrcadlo s tenkým černým kovovým rámem, průměr cca 650 mm
St1	pracovní stůl + kontejner		pracovní stůl výškově nastavitelný, kontejner na kolečkách s aretací. Barva bílé lamino. Elektricky (alternativně mechanicky) 70x140 Zásuvkový kontejner na kolečkách, bílé lamino cca 36x56x78
St2	pracovní stůl + kontejner		stůl o rozměru 2000 x 800 mm, materiál desky lamino bílá matná, nohy bílé hranaté. Součástí bude kontejner s bílého lamina, může sloužit jako podpůrná konstrukce pro desku.
St3	jídelní stůl		jídelní stůl o rozměru 1600 x 900 mm, materiál desky dub a nebo lamino dekor dubu stejný jako TV skříňka, nohy dřevěné
St4	pracovní stůl		pracovní stůl o rozměru cca 1200 x 650 mm, materiál desky dub, nohy kovové bílé

USkř	podumyvadlová skříň		systémová dle výrobce umyvadla, závěsná, rozměr 2x zásuvka se zpomalovacím dojezdem lamino bílá lesklá, hrany ABS nebo lakovaná
Skř	šatní skříň		šatní skříň systémová, rozměr šířka 1500 x výška cca 2000 mm, bílé lamino s ABS hranou, otevírací dvířka 2x bílé, 1x zrcadlo, sestava šatní tyče, polic a vnitřních šuplíků
Po1	postel polohovatelná, nastavitelná		masivní dřevěná postel, elektrický polohovatelný rošt, moření barva dub, zadní čelo postele a boční opěrka u stěny dřevěné rošt postele bude možno manuálně výškově nastavit a to o 5 cm nahoru a dolů matrace středně tvrdá
Po2	postel		masivní dřevěná postel, moření barva dub, zadní čelo postele dřevěné rošt postele bude pevný matrace středně tvrdá
NS			noční dřevěný masivní stolek, ve stejném moření barvy dubu jako postele, jeden nebo dva šuplíky
Rg1	policový systém na zeď		ocelová konstrukce, bílé lamino police cca 800 x 200 mm, přesné uspořádní dle finální podoby technické místnosti hloubka polic 400 mm

Rg2	regál policový		ocelová konstrukce, 5x MFD nebo dřevotřískové police, nostnost min 175kg/police hloubka a délka dle výkresu Rg2 - hloubka 600 mm
Rg3	regál policový		ocelová konstrukce, 5x MFD nebo dřevotřískové police, nostnost min 175kg/police hloubka a délka dle výkresu Rg3 - hloubka 400 mm
Koš	koš na tříděný odpad		Odpadkový koš materiál - nerez, stříbrná barva, objem 45 l, bezdotykové otevírání, počet nádob 3 ks, 50 cm x 57 cm x 32 cm