


KOORDINAČNÍ SITUACE – část 1
1:500

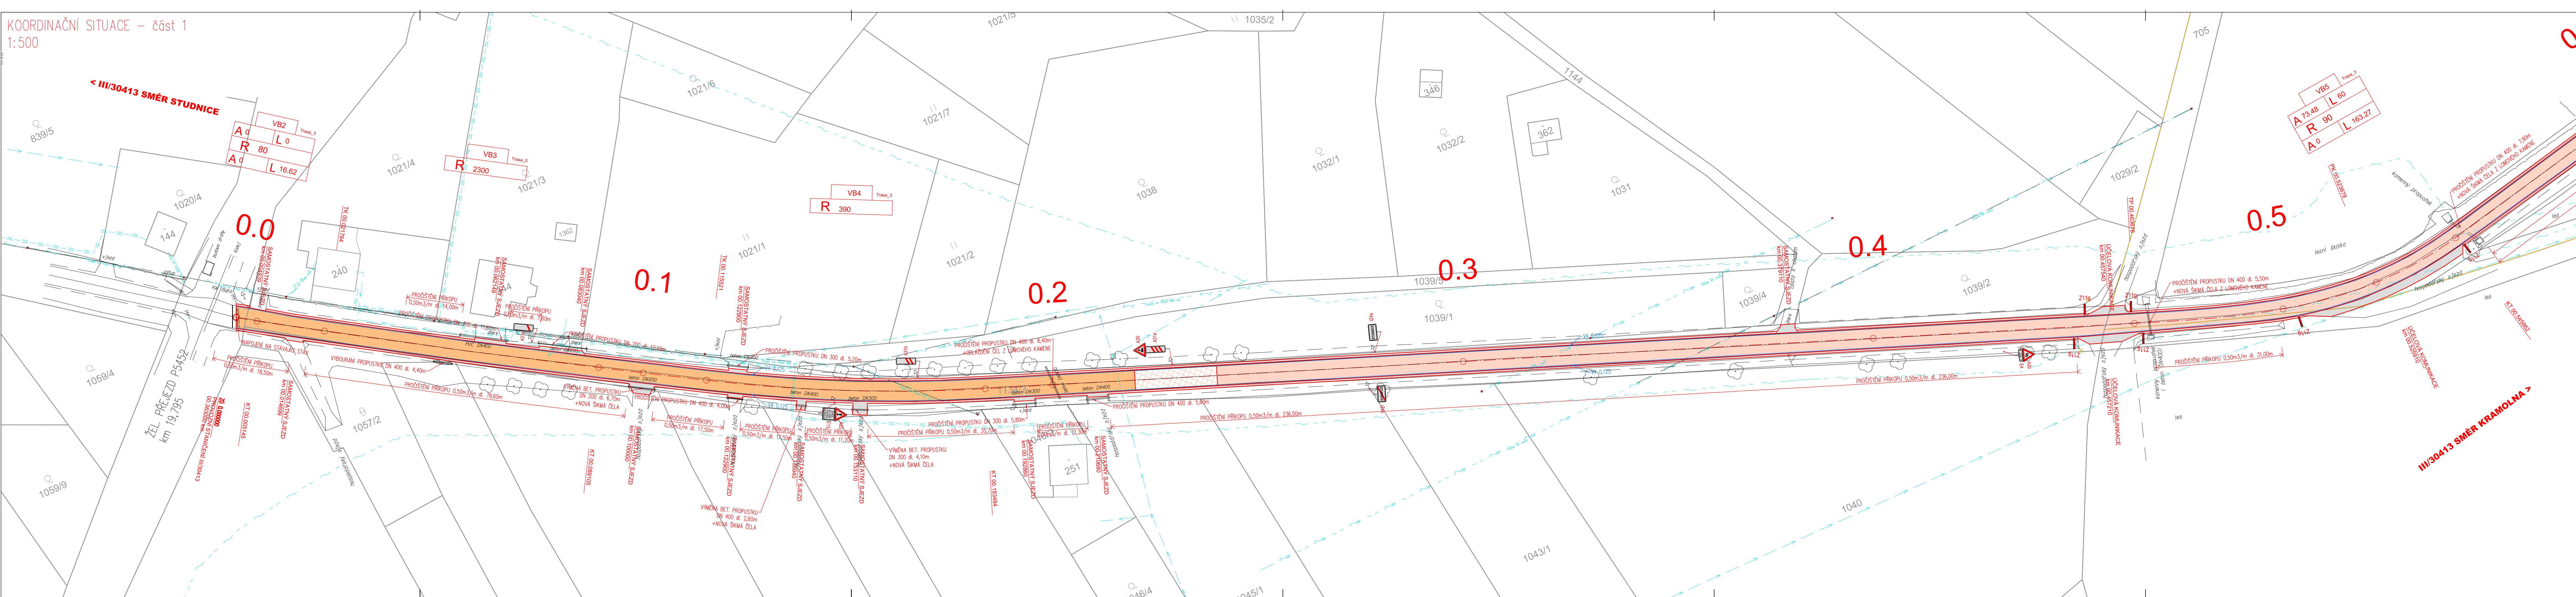

LEGENDA POVRCHŮ

- VOZOVKA – recyklace
- VOZOVKA – výměna konstrukce
- VOZOVKA – výškové napojení
- NEZPEVNĚNÁ KRAJNICE

LEGENDA ČAR

- NÁVRH
- OSA KOMUNIKACE
- SVODIDLO
- STÁVAJÍCÍ STAV

LEGENDA INŽ. SÍTÍ


- ČETIN – ZAMĚŘENÉ
- ČETIN – NEZAMĚŘENÉ
- EL. VEDENÍ NN NADZEMNÍ
- EL. VEDENÍ VN PODZEMNÍ
- VODOVODNÍ ŘÁD
- TLAKOVÉ PÁSMO

LEGENDA KATASTR

- HRANICE POZEMKU
- ČÍSLO POZEMKU

LEGENDA DOPRAVNÍHO ZNAČENÍ

- NOVÉ SVISLÉ DZ
- VODOROVNÉ DOPRAVNÍ ZNAČENÍ

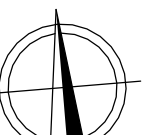

REVIZE:

1

2

3

PŘEDMĚT ZMĚNY:

1

2

3

VYPRACOVAL:

DATUM:

OBJEDNATEL:

KRAJ

Královéhradecký kraj

Pivovarské náměstí 1245

500 03 Hradec Králové

ZHOTOVITEL:

M - PROJEKCE

M - PROJEKCE s.r.o.

Resslova 956

500 02 Hradec Králové

www.m-projekce.cz

NÁZEV AKCE:

OBNOVA ASFALTOBETONOVÝCH KRYTŮ NÁCHODSKO

ČÁST / STAVEBNÍ OBJEKT:

SO 103 - III. ÚSEK - III/30413 STUDNICE - LHOTKY

PŘÍLOHA:

KOORDINAČNÍ SITUACE - část 1

ZODP. PROJEKTANT:

Ing. M. STEJSKAL

VYPRACOVAL:

R. MĚSTECKÝ

KONTROLA:

Ing. M. STEJSKAL

MĚŘÍTKO:

1:500

Č. ZAKÁZKY:

20-091-03

STUPEŇ:

PDPS

DATUM:

05/2021

ČÁST:

B

PŘÍLOHA:

2.1

PARÉ: