



PŮDORYS

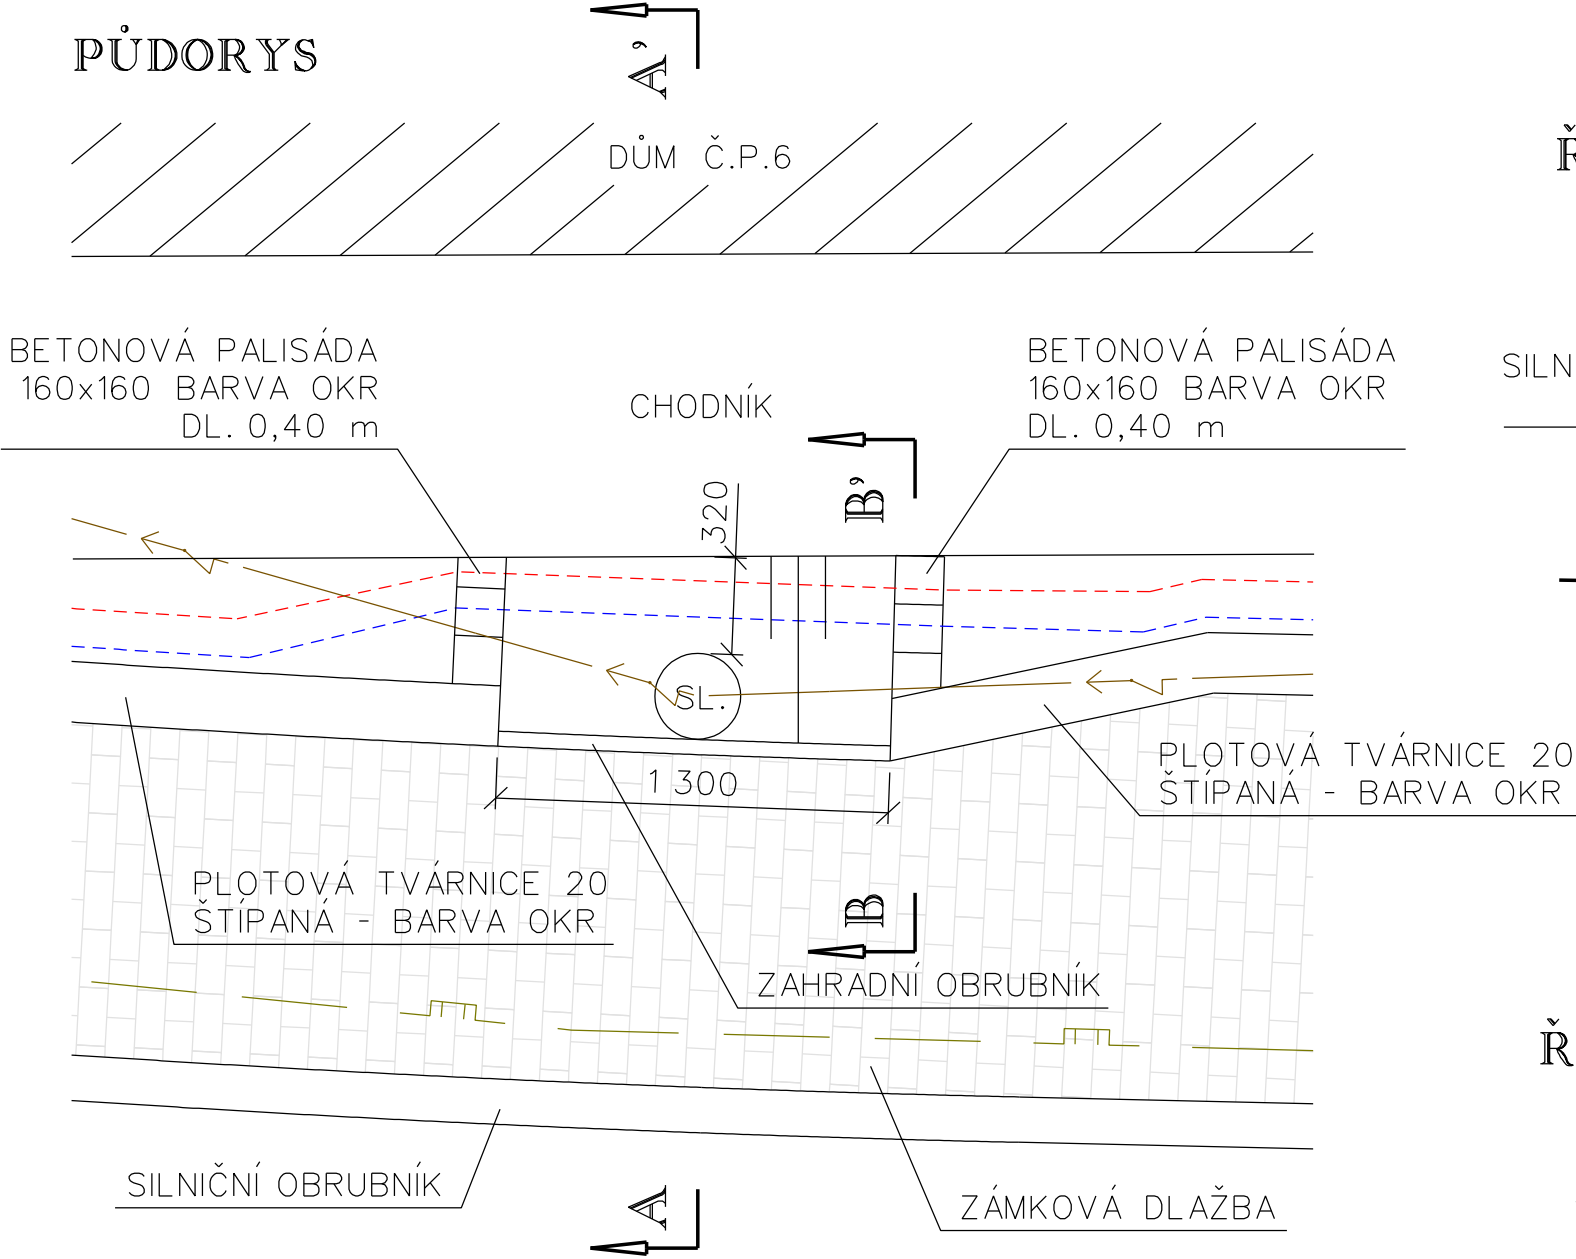


BETONOVÁ PALISÁDA, 160x160 BARVA OKR, DL. 0,40 m - 6 ks
BETON C25/30 - 0,10 m³
KAČÍREK tl. 100 mm + GEOTEXTILIE - 0,80 m²


ŘEZ A-A'

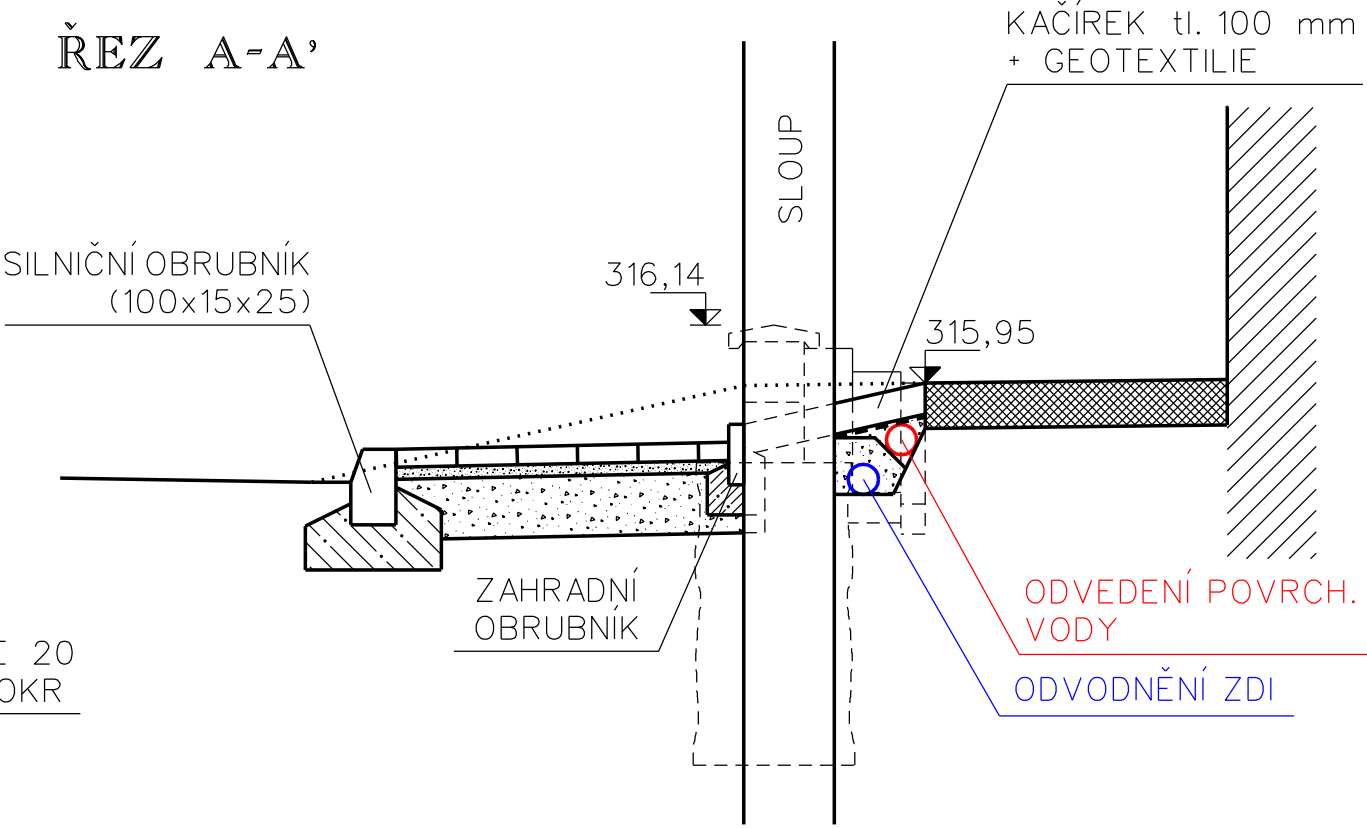

ŘEZ B-B'

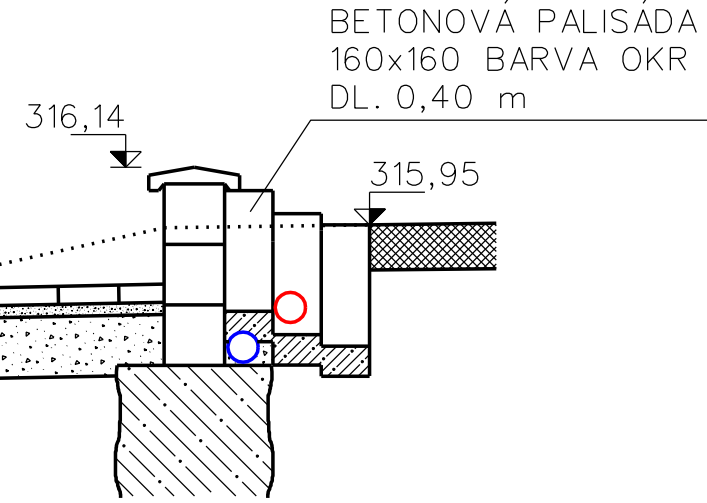

DETAIL

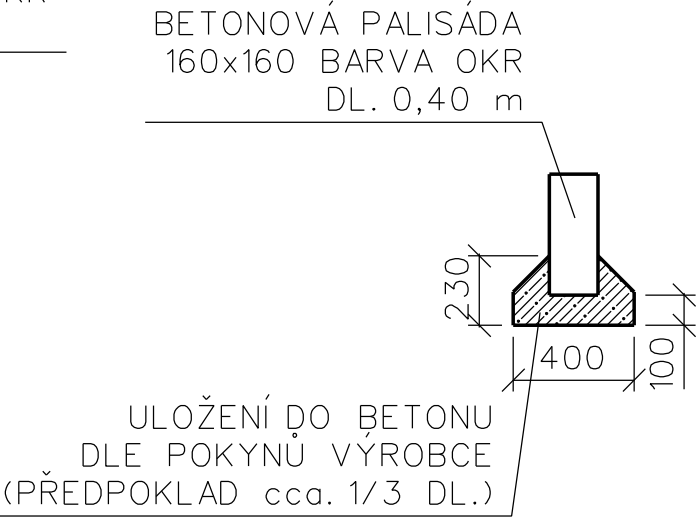

MĚŘÍTKO 1:25