



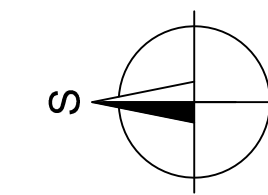


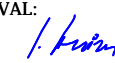
SITUACE KÁCENÍ A VÝSADEB - 2.ČÁST  
M 1:500

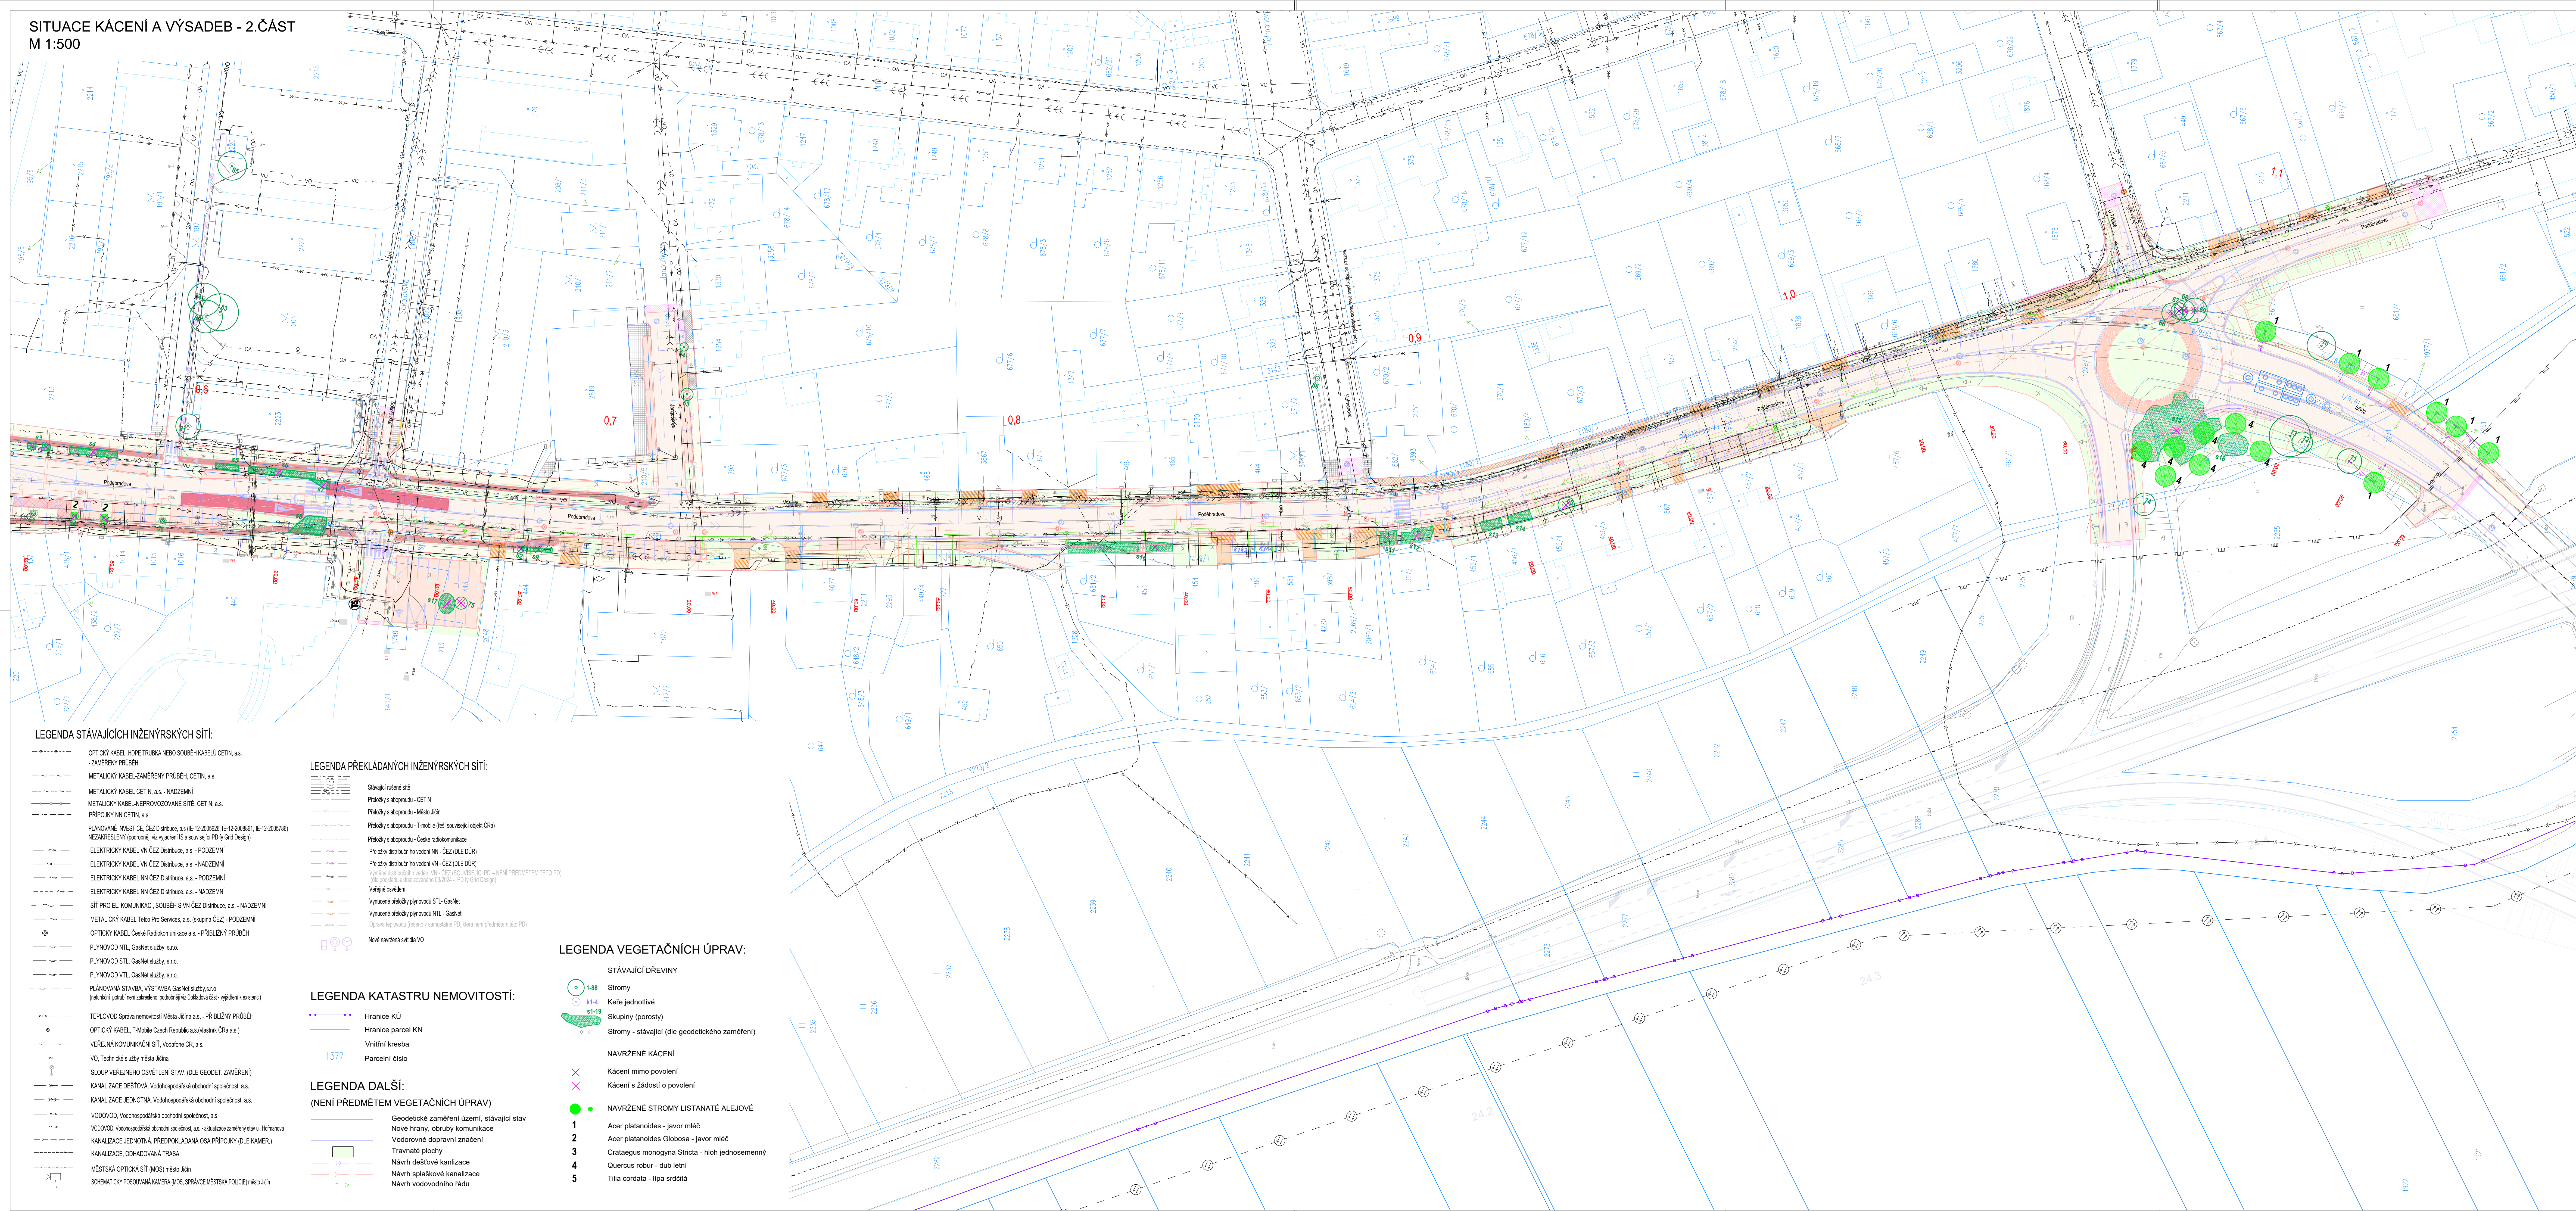

NÁZEV STAVBY:	
II/502 JIČÍN - ULICE RUSKÁ A PODĚBRADOVA	
NÁZEV STAVBY:	
GENERÁLNÍ PROJEKTANT	
	AFRY CZ s.r.o.  MAGISTRO 1275/13 160-00-PRIMA 4 tel. + 420 277 005 300  <a href="http://www.afry.cz">www.afry.cz</a>

PDPS

SO 801

ZDRAVNÉČNÝ S-JTSK, VÝŠKOVÝ SYSTÉM BpV  MĚSTO JIČÍN Žitavské náměstí 18 Vavříkova předměstí 506 01 JIČÍN <a href="http://www.mesto-jic.cz">www.mesto-jic.cz</a>		ZHOTOVITEL:  <b>VDI PROJEKT s.r.o.</b> vavříkova@vdi.cz (s.dávkou) vutrans@vdi.cz K.BODU 145316 101 00 Praha 10 tel. 420 773 6000 770 <a href="http://www.vdiprojekt.cz">www.vdiprojekt.cz</a>		<b>VDI PROJEKT S. R. O.</b>	
POZDROVITEL:  ING. JARMLA HRŮŽOVÁ Vilémov 292 562 85 VILÉHOV tel. + 420 776 198 133		HLAVNÍ INŽENÉR PROJEKTU: Ing. Karel M. VYPRACOVÁL:  Ing. Heřtova J.		ZODPOVĚDNÝ PROJEKTANT: KONTROLOVAL: Ing. Kučera M.	
<h2 style="text-align: center;">II/502 JIČÍN - ULICE RUSKÁ A PODĚBRADOVA</h2>					
<h3 style="text-align: center;">DOKUMENTACE OBJEKTŮ</h3>					
<h4 style="text-align: center;">VEGETAČNÍ ÚPRAVY</h4>					
<h4 style="text-align: center;">SITUACE KÁČENÍ A VÝSADBY - 2.ČÁST</h4>					
STAVEBNÍ OBJEKT: PŘELOHA: KRAJ: KRALOVÉHRADECKÝ DATUM: 12/2023 STUPEŇ: PDPS MĚŘÍTKO: 1:500		ČÁST: <div style="font-size: 2em; font-weight: bold; text-align: center;">D.1.9.1.    2.2.</div>			