


Řez schodištěm
Měřítko: 1:20

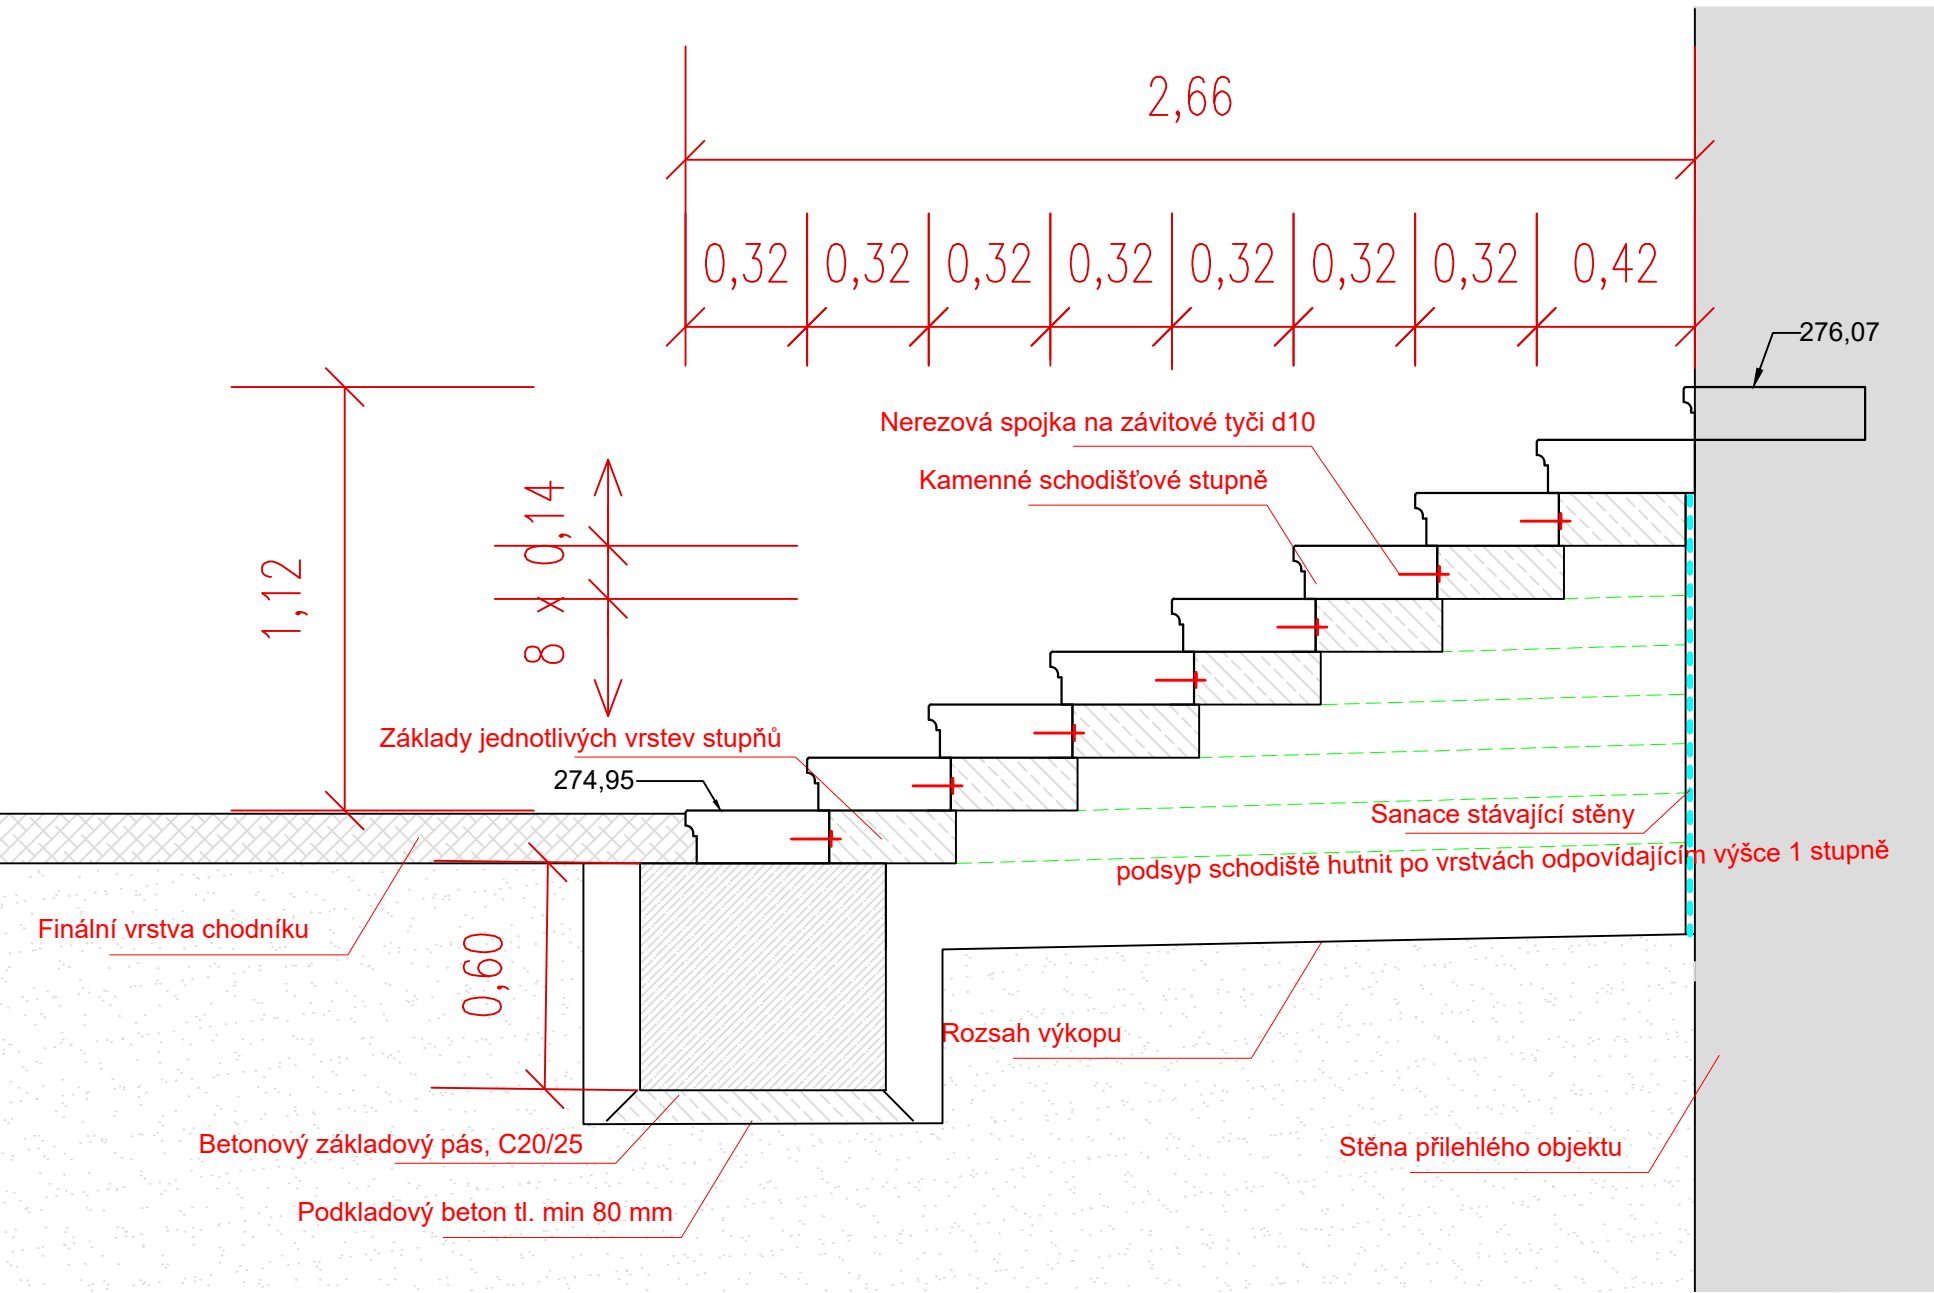

LEGENDA:

- Vozovky - asfalt
- Chodníky a zpevněné plochy - šedá žulová dlažba (mozaika 4/6) - "vějíř"
- Návrh (hrany obrub, konstrukcí apod)
- Hrany, lomy sklonů
- Osy komunikací
- Návrh dešťové kanalizace (SO 301)
- Návrh splaškové kanalizace (SO 302)
- Návrh vodovodního řádu (SO 304)
- Osa dešťové přípojky
- Osa vodovodní přípojky
- Revizní šachty
- Lapač střešních splavenin
- Stávající výšky
- Návrhové výšky

LEGENDA PŘEKLÁDANÝCH INŽENÝRSKÝCH SÍTÍ:

- Stávající rušené sítě
- Přeložky slaboproudu - CETIN
- Přeložky slaboproudu - Město Jičín
- Přeložky slaboproudu - T-mobile (řeší související objekt ČRa)
- Přeložky slaboproudu - České radiokomunikace
- Přeložky distribučního vedení NN - ČEZ (DLE DÚR)
- Přeložky distribučního vedení VN - ČEZ (DLE DÚR)
- Výměna distribučního vedení VN - ČEZ (SOUISEJÍCÍ PD - NENÍ (dle podkladu aktualizovaného 03/2024 - PD fy Grid Design)
- Veřejné osvětlení
- Vynucené přeložky plynovodů STL - GasNet
- Vynucené přeložky plynovodů NTL - GasNet

Situace
Měřítko: 1:100

