



- katastrální situace
- k.ú. Rychnov nad Kněžnou
- poz. parc. č. 987/1
- gymnázium F.M. Pelcla
- objekt tělocvičny

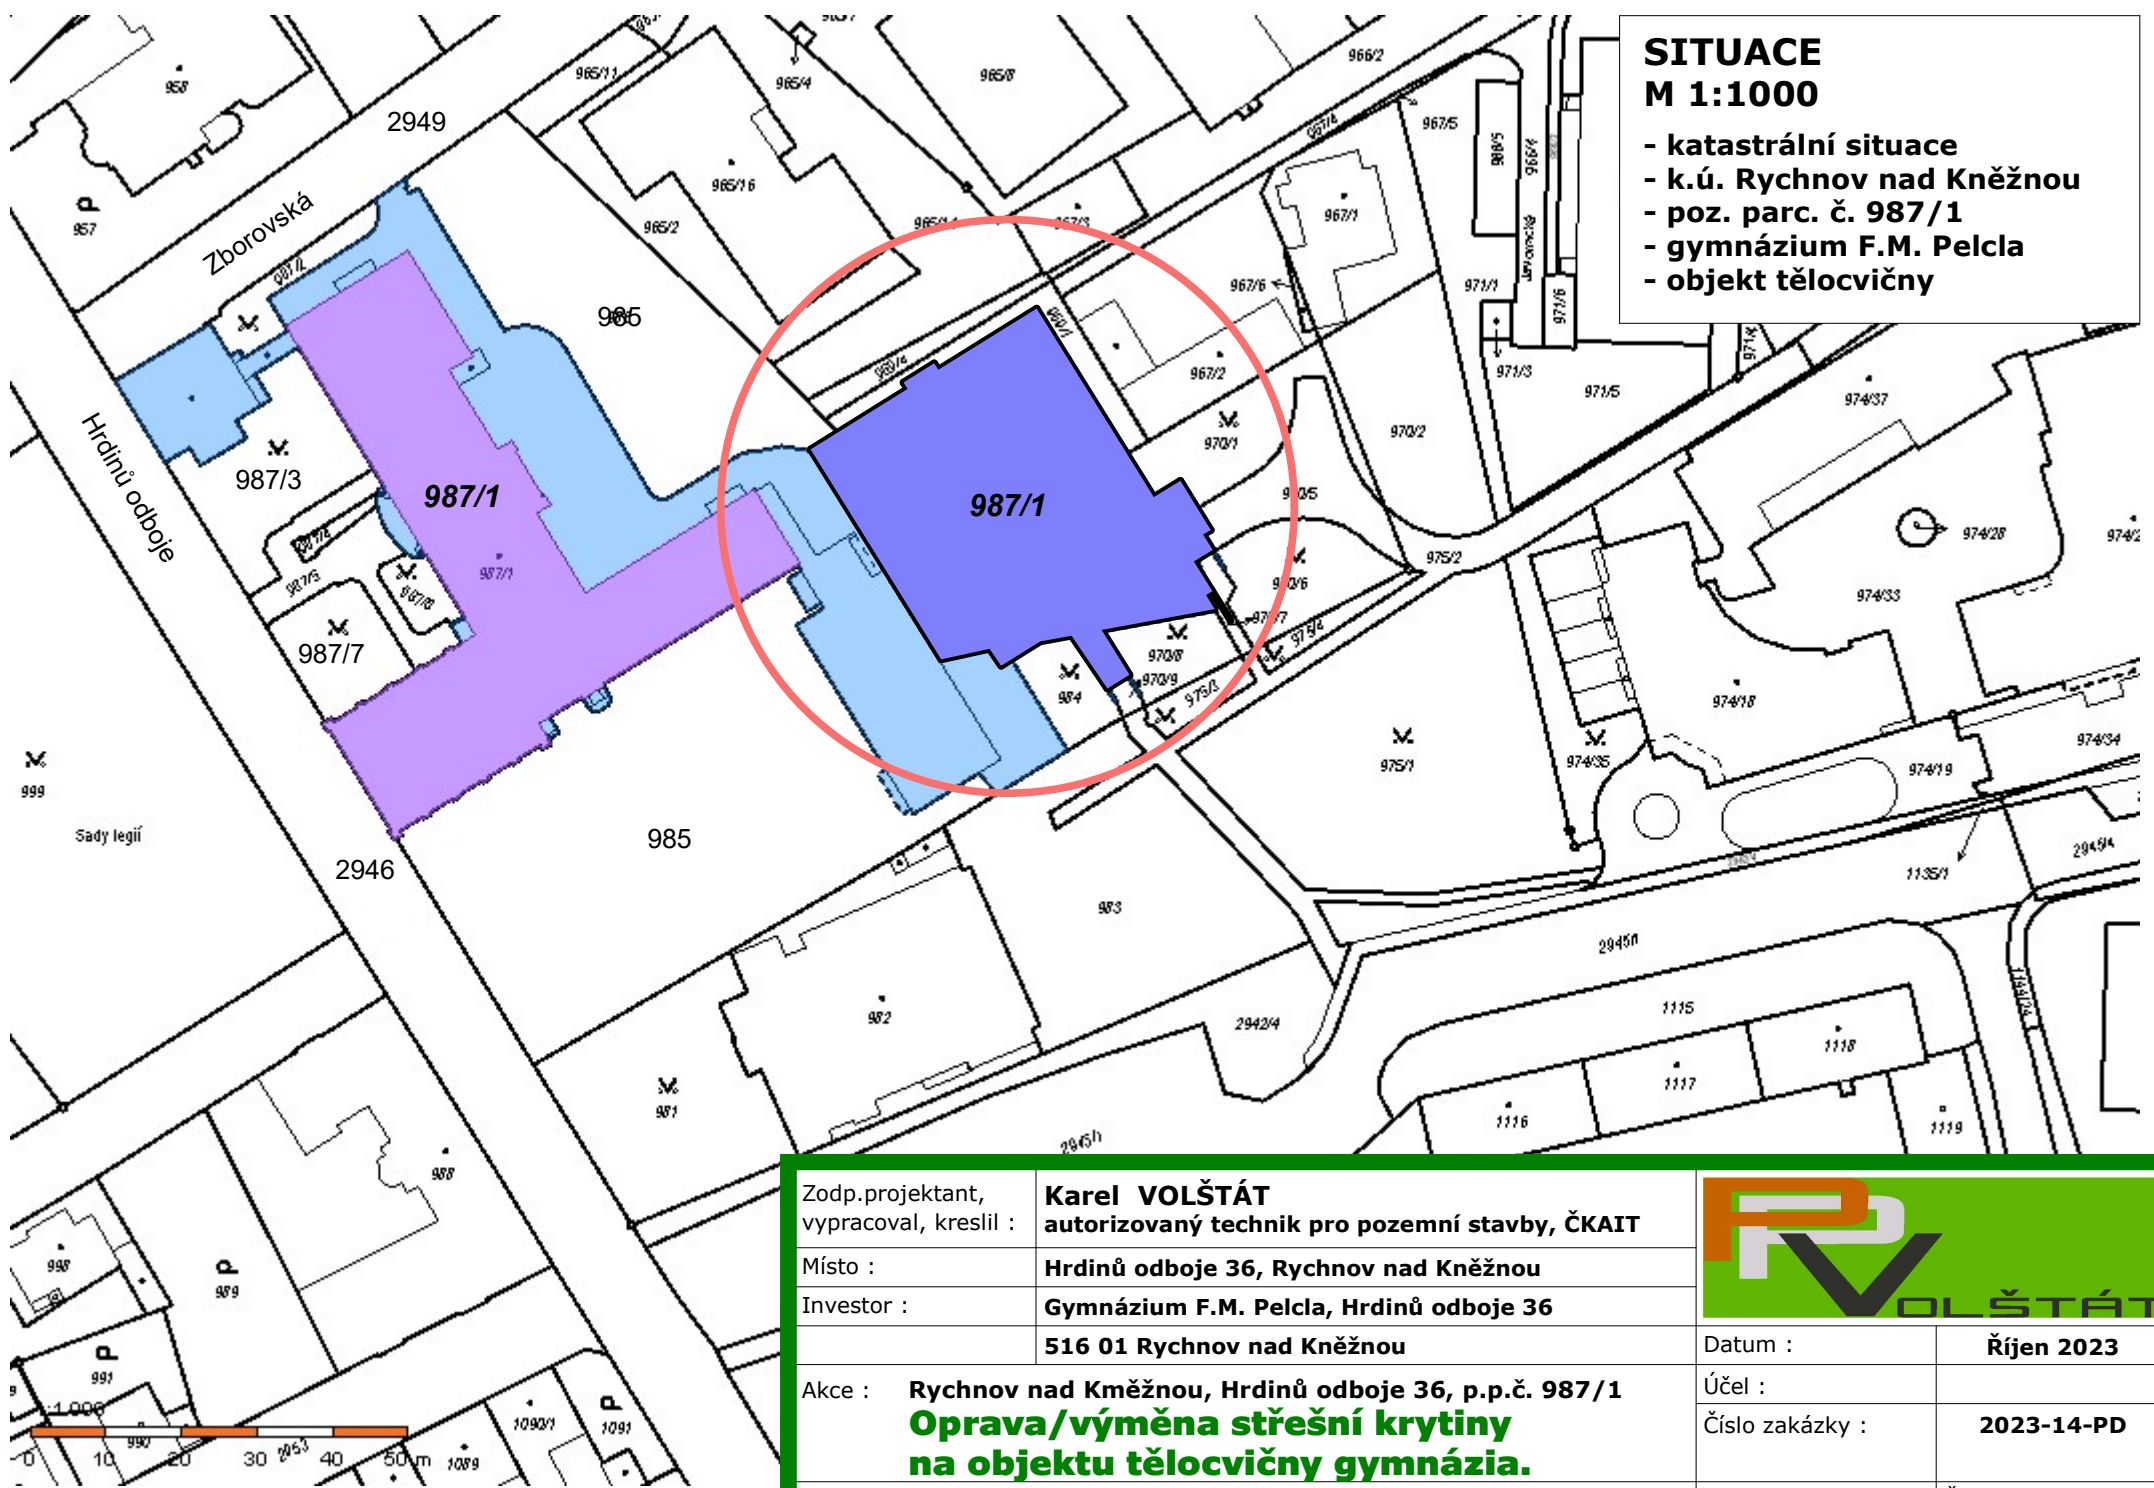

Zodp.projektant, vypracoval, kreslil :	Karel VOLŠTÁT autorizovaný technik pro pozemní stavby, ČKAIT		
Místo :	Hrdinů odboje 36, Rychnov nad Kněžnou		
Investor :	Gymnázium F.M. Pelcla, Hrdinů odboje 36		
	516 01 Rychnov nad Kněžnou		
Akce : Rychnov nad Kněžnou, Hrdinů odboje 36, p.p.č. 987/1 Oprava/výměna střešní krytiny na objektu tělocvičny gymnázia.		Datum :	Říjen 2023
		Účel :	
		Číslo zakázky :	2023-14-PD
Obsah výkresu : Katastrální situace		Měřítko : 1:1000	Číslo výkresu : C