


SITUACE POZEMNÍ KOMUNIKACE

Úprava křižovatky I/16 a III/32553 Slemeno

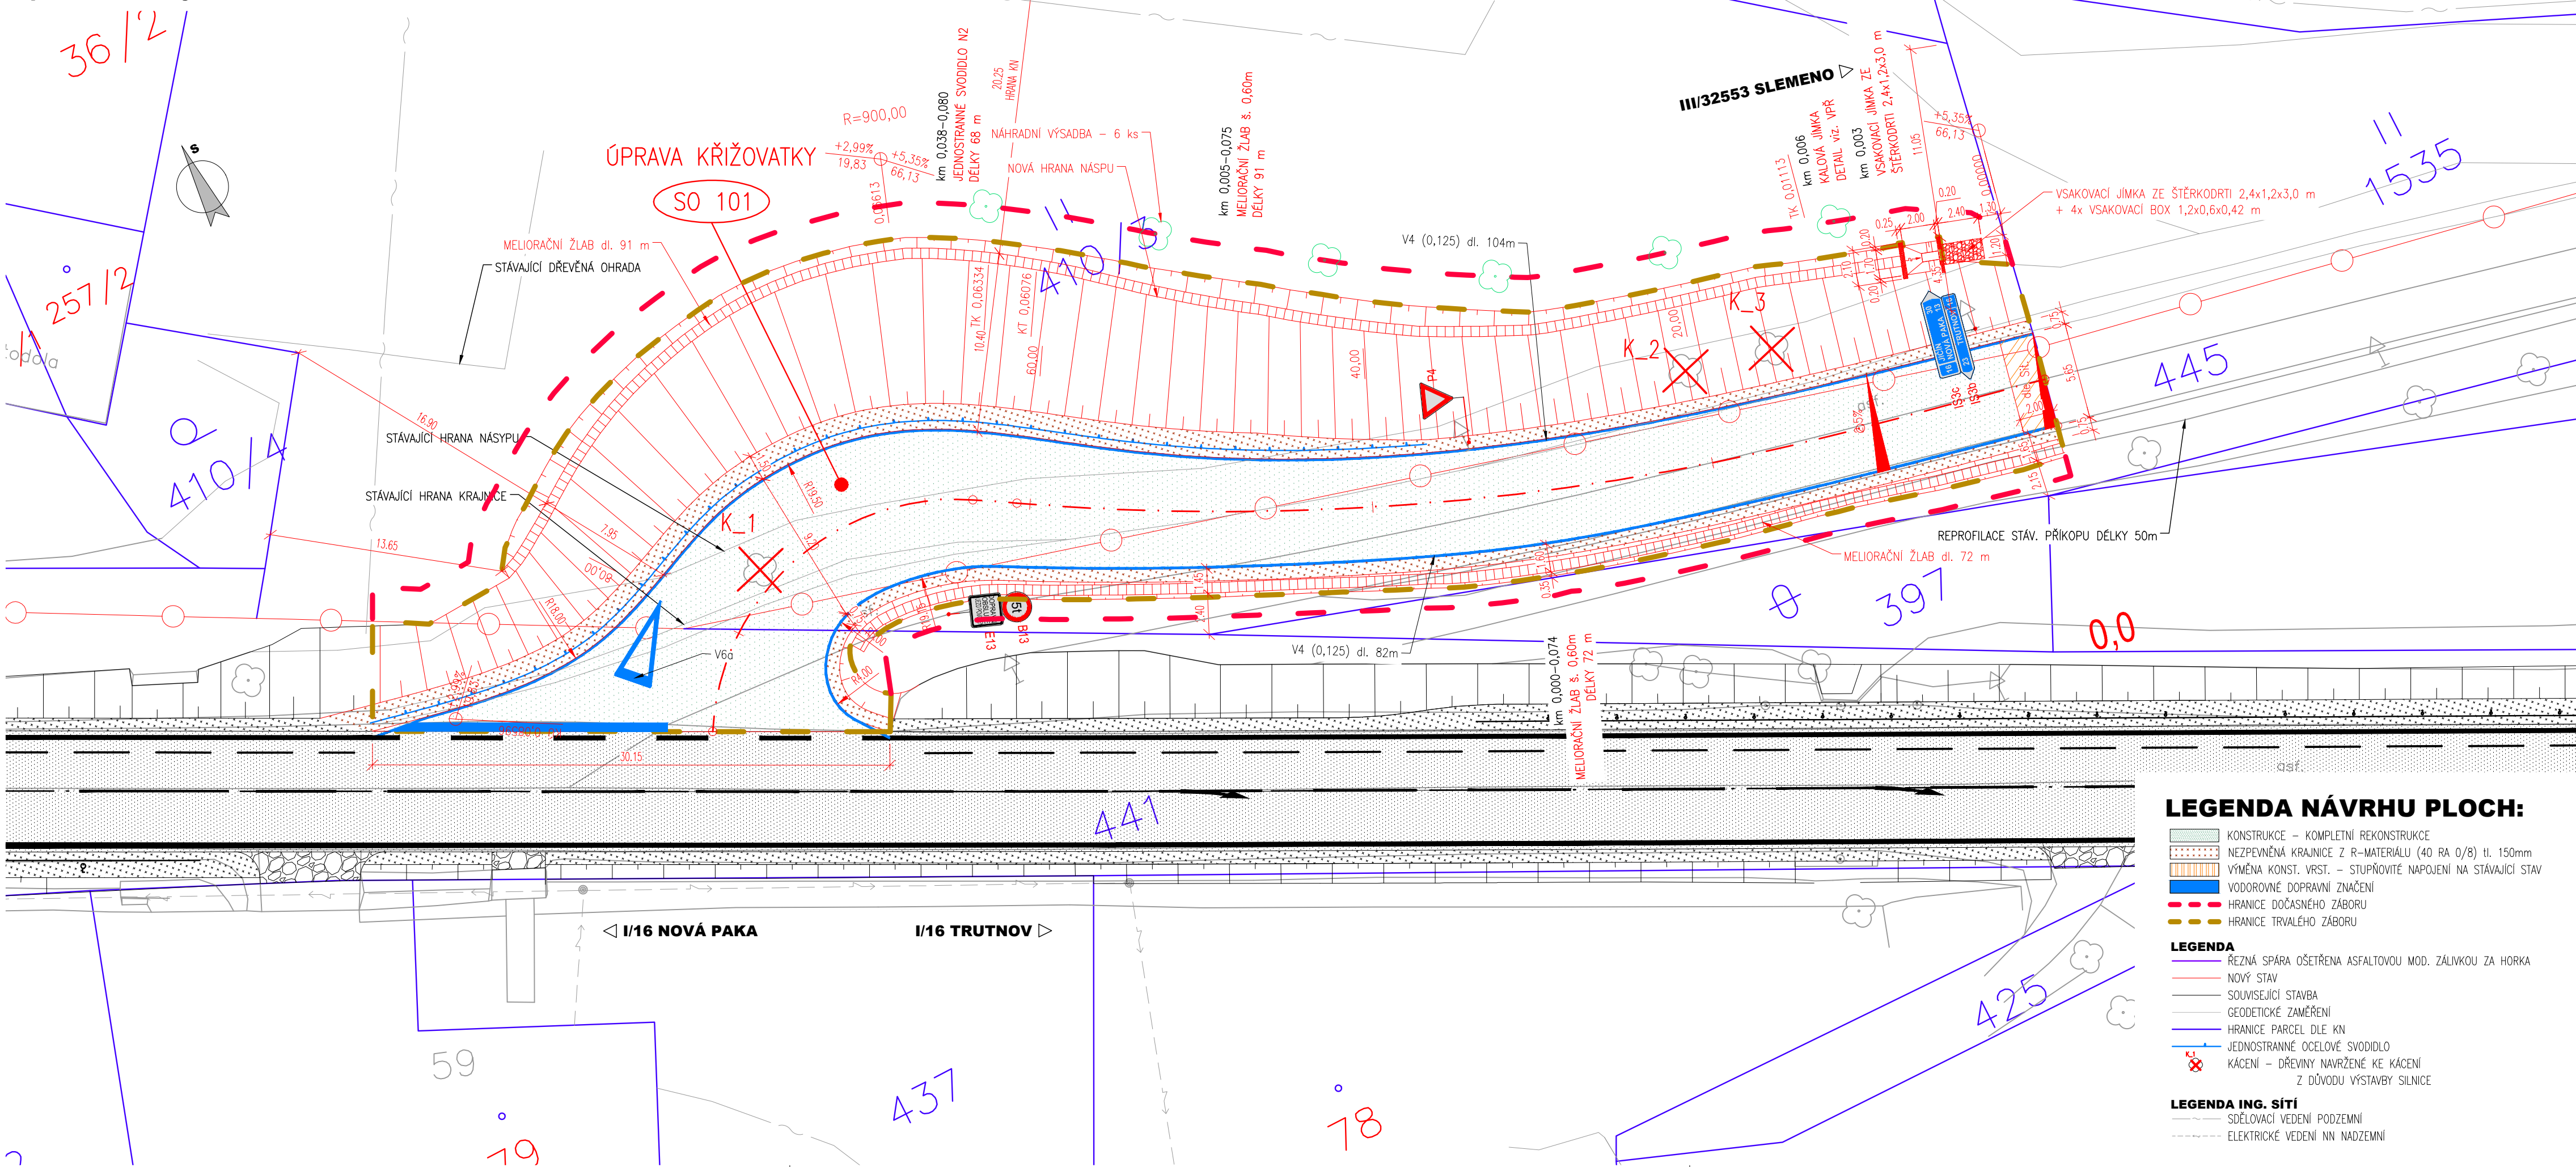

03		
02		
01		
ZMĚNA	POPIS	DATUM



ING. IVAN ŠÍR
 PROJEKTOVÁNÍ DOPRAVNÍCH STAVEB a.s.
 Haškova 1714/3, 500 02 Hradec Králové, tel: +420 603 181 473, sir@sirivan.cz, www.sirivan.cz IČ: 287 86 793

Objednatel: **Královehradecký kraj**
Pivovarské náměstí 1245, 50003 Hradec Králové

Úprava křižovatky I/16 a III/32553 Slemeno

- | | |
|----------------------------------|---|
| ■ kraj:
Královéhradecký | ■ odpovědný projektant stavby:
Ing. Ivan Šir |
| ■ MÚ / OU:
Vrchlabí, Trutnov | ■ hlavní inženýr projektu:
Ing. Jan Fiala |
| ■ stupeň utajení:
bez utajení | ■ vypracoval:
Ing. Michal Hybner |
| ■ datum:
09 / 2023 | ■ kontroloval:
Ing. Jan Fiala |
| ■ zakázkové číslo:
Q21 023 | ■ změna číslo:
00 |
| ■ stupeň PD:
PDPS | ■ měřítko:
1:250 |

y: fu
Fiala
H
Fiala

OBJEKTY POZEMNÍCH KOMUNIKACÍ
SITUACE POZEMNÍ KOMUNIKACE

D.1.1.1.
2.1