


TABULKA MÍSTNOSTÍ:

Číslo zóny	Jméno zóny	Celková plocha
5.01	Učebna	46,82
5.02	Učebna s počítačema	37,76

CELKOVÁ PLOCHA PODLAŽÍ : 84,58m²

LEGENDA MATERIÁLU:

- STÁVAJÍCÍ ZDIVO
- NAVRHOVANÉ KONSTRUKCE
- MINERÁLNÍ VATA  $\lambda_d=\max 0,036$  W/mK, TL. 180 mm
- SOKL ZATEPLEN XPS  $\lambda_d=\max 0,036$  W/mK, TL. 160 mm

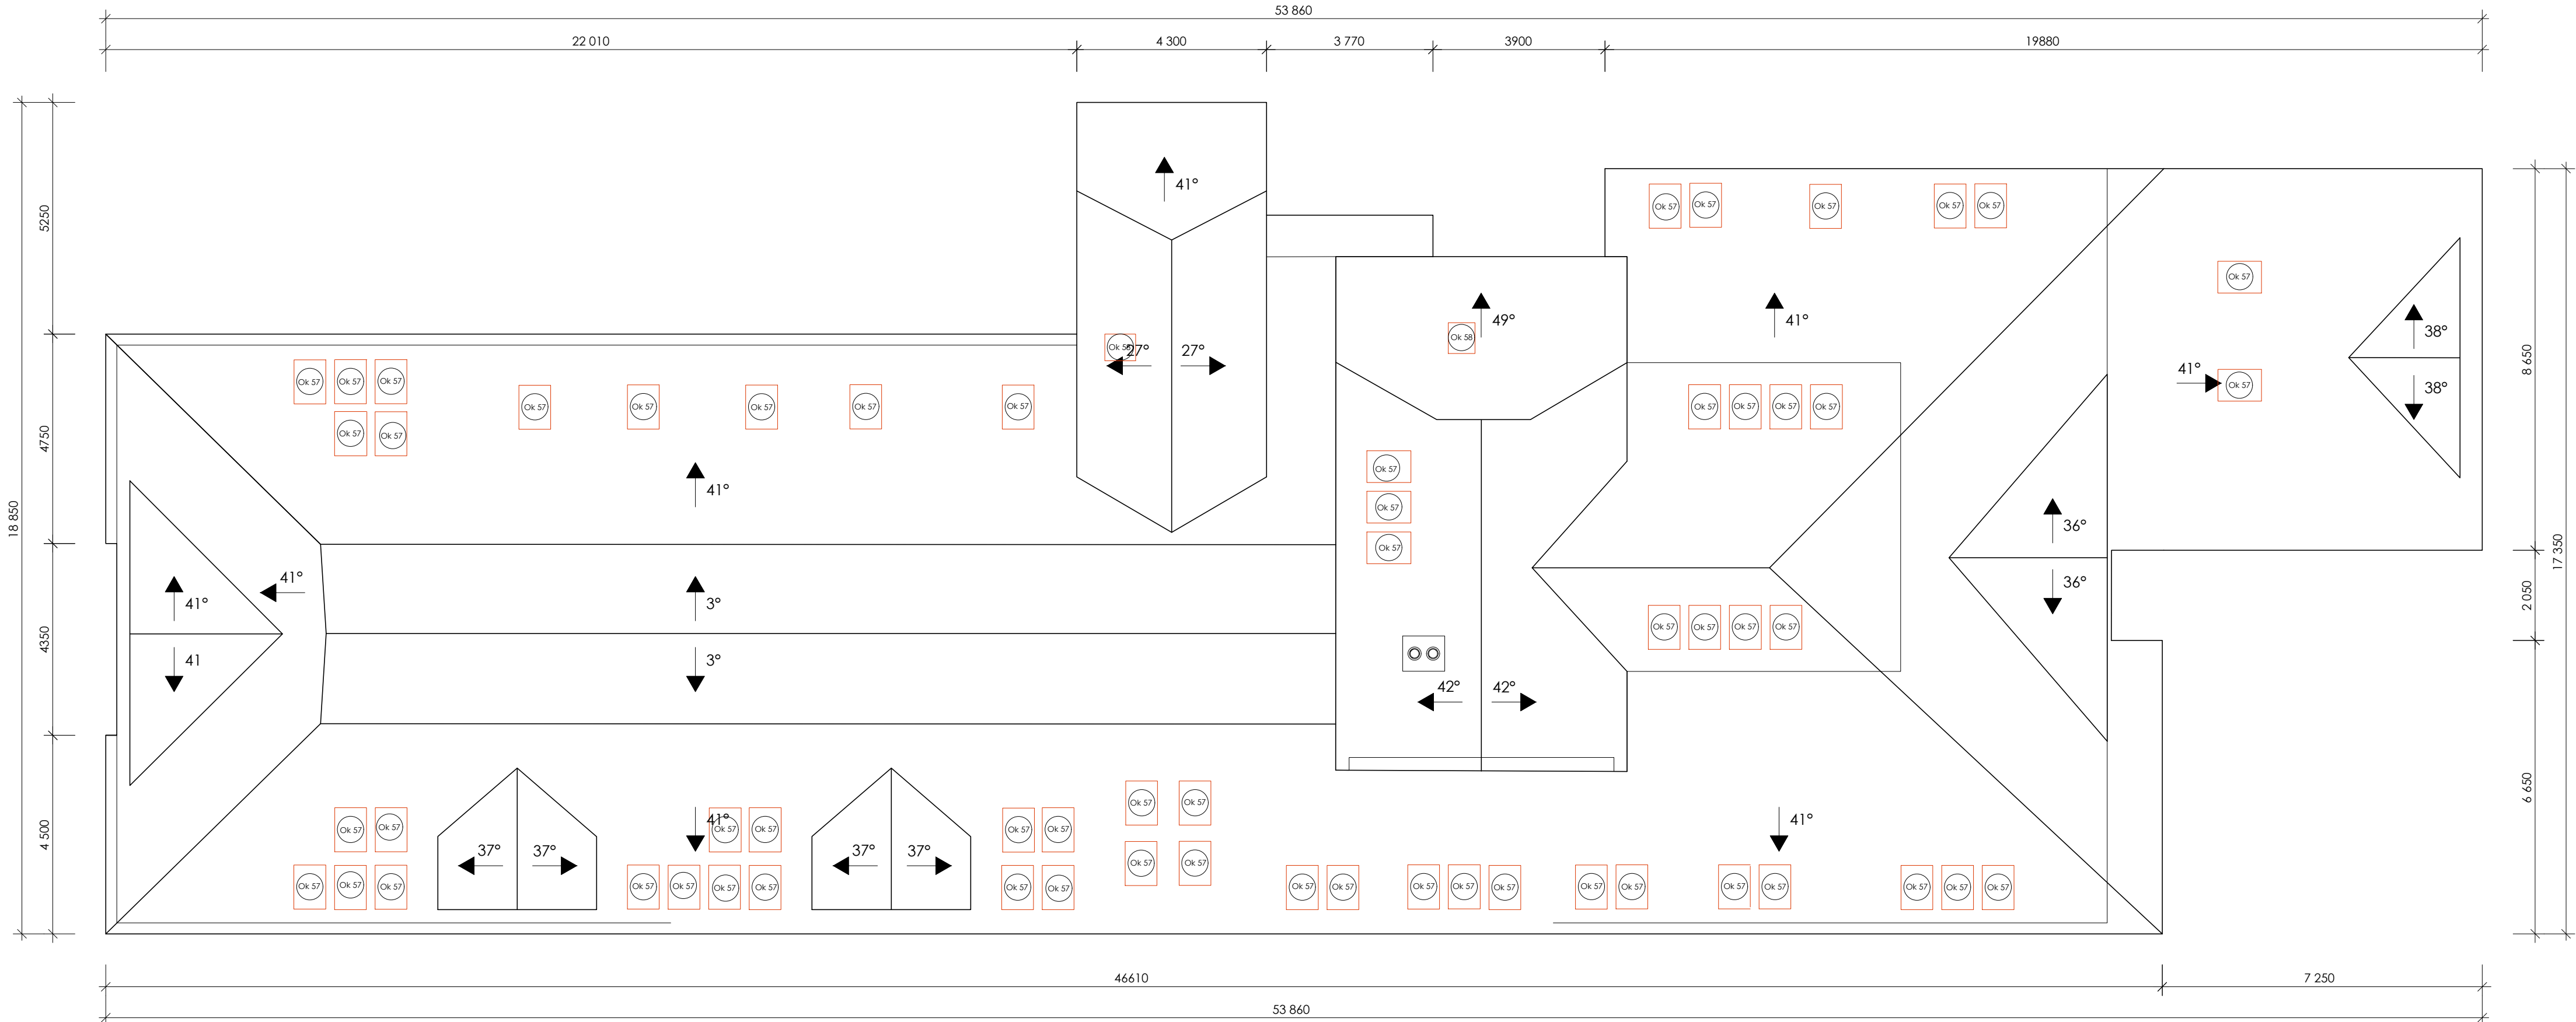

**SERVIS**  
**PROJEKT**

PROJEKČNÍ KANCELÁŘ  
www.servisprojekt.cz  
+420 774 301 988

Akce: SNÍŽENÍ ENERGETICKÉ NÁROČNOSTI LESNICKÉ SKOLY  
ul. Horská č. p. 134, k.ú. Svoboda nad Úpou

Investor: Kraj Královéhradecký,  
ul. Pivovarské náměstí č.p.1245/2 Hradec Králové

Vypracoval: Zdeněk Husák  
Matyáš Vojna  
Mgr. T. Zborovský

Kontroloval: Ing. F. Mandovec

Formát: A1

Měřítko: 1:100

Datum: 03/2024

Stupeň: Prováděcí projekt

Poznámka:

Část: D.1.1 – ARCHITEKTONICKO STAVEBNÍ ŘEŠENÍ

Výkres: NAVRHOVANÝ STAV  
PŮDORYSU 5.NP a STŘECHY

č. výkresu: 19

Paré: