


SITUACE ŠIRŠÍCH VZTAHŮ



| | | | |
|--|---|--|-------------------------|
| SOUŘADNICOVÝ SYSTÉM: JTSK VÝŠKOVÝ SYSTÉM: BALT p.v. ± 0.000 = m n.m. | č. 2 | ZMĚNA TECHNOLOGIE KONSTRUKČNÍCH VRSTEV | 01/2025 |
| | č. 1 | ZMĚNA TECHNOLOGIE KONSTRUKČNÍCH VRSTEV | 06/2021 |
| | ... | ... | 11/2018 |
| | Index | Změna | Datum |
| Vypracoval Ing. Jelínková K. | Kontroloval Ing. Kučera M. | | |
| Zodpovědný projektant Ing. Kučera M. | Hlavní inženýr projektu Ing. Kučera M. | | |
| Akce: | | Investor | |
| III/32414 Lužec nad Cidlinou | | Královehradecký kraj Pivovarské nám.1245/2,Hradec Králové 50003 | |
| Objekt: | | Město Lužec nad Cidlinou | Kraj Královehradecký |
| SO 101 KOMUNIKACE | | Technická zpráva - | Formát A3 |
| Profese: Dopravní stavby | | Stupeň DSP+PDPS | Měřítko 1:10 000 |
| Název výkresu: | | Číslo zakázky 57/16 | Paré |
| CELKOVÁ SITUACE STAVBY | | Číslo přílohy B.1 | |

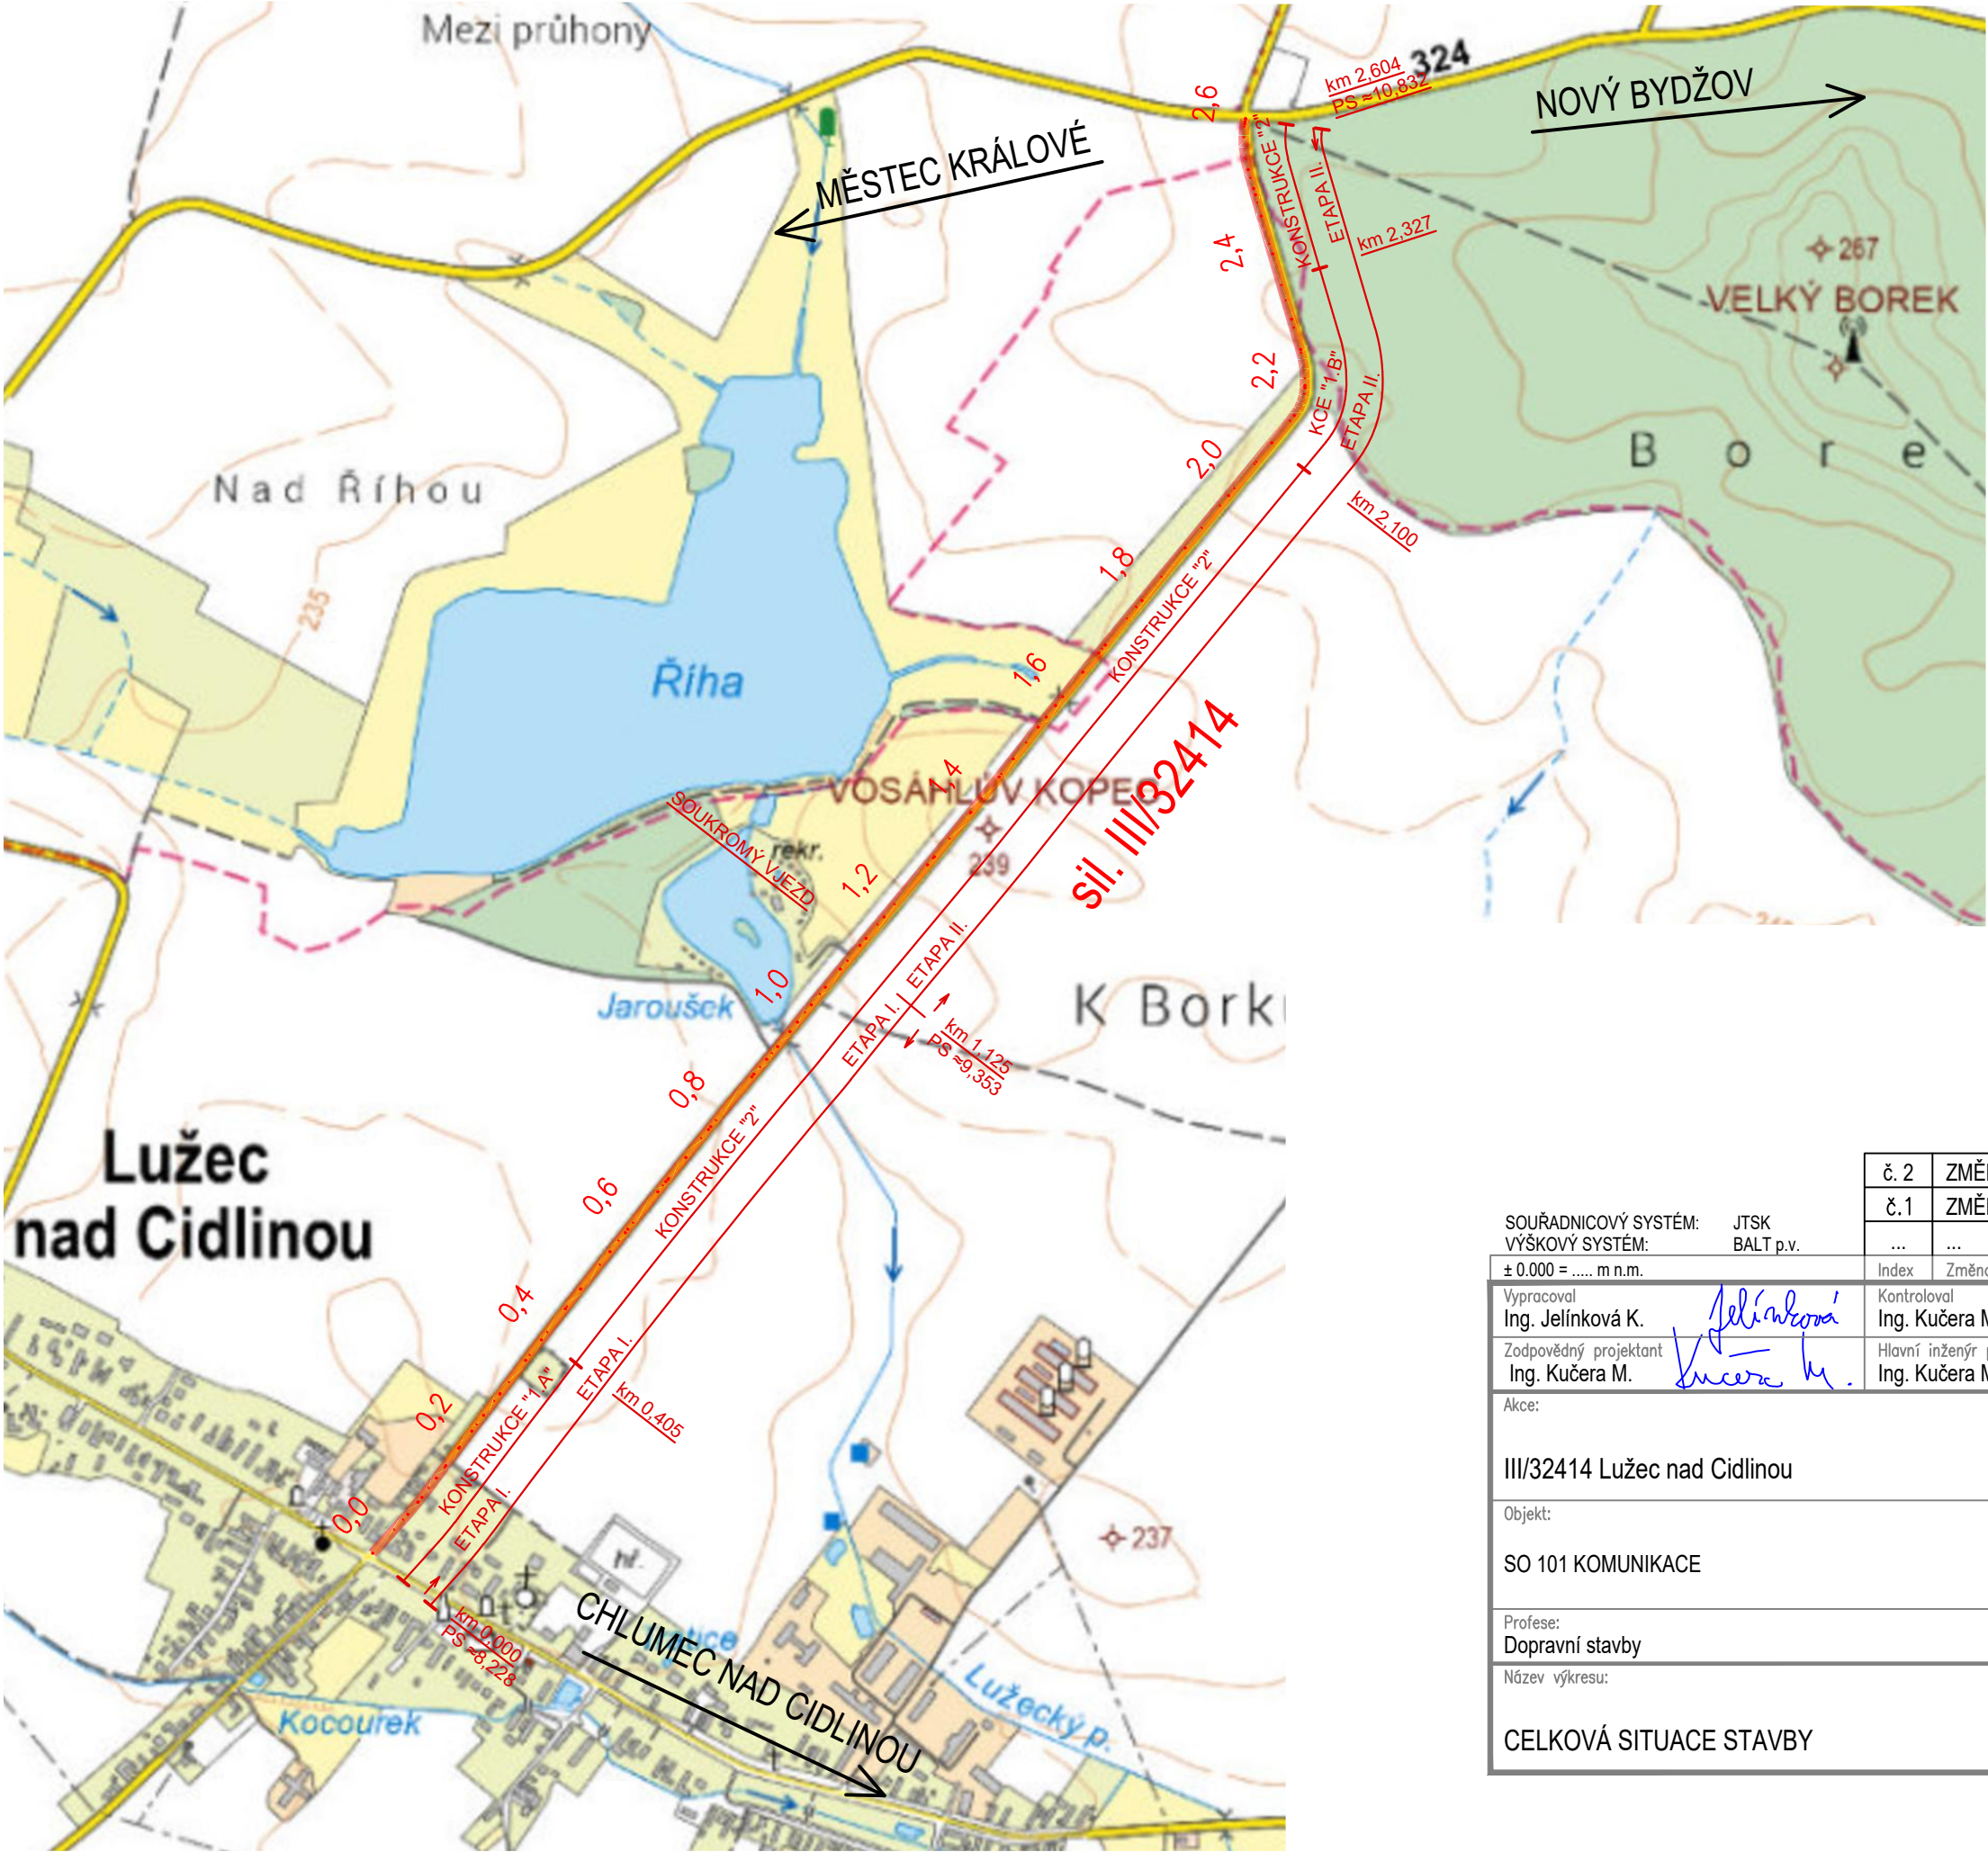