



DETAILY TĚSNĚNÍ PRACOVNÍCH A DILATAČNÍCH SPÁR VE VODOSTAVEBNÝCH KONSTRUKCÍCH


DETAIL PRACOVNÍ SPÁRY
ZÁKLAD DESKA–OBVOD. STĚNA–ŘEZ

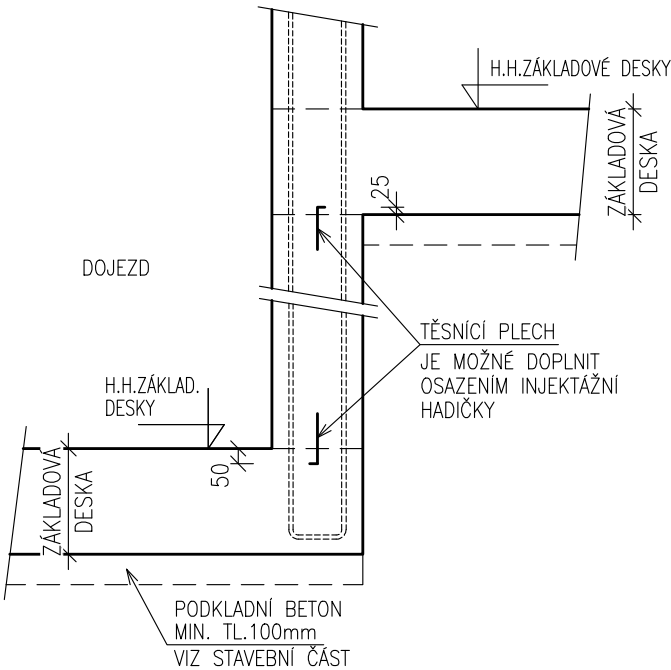


DETAIL PRACOVNÍ SPÁRY
ZÁKLAD DESKA–OBVOD. STĚNA–ŘEZ

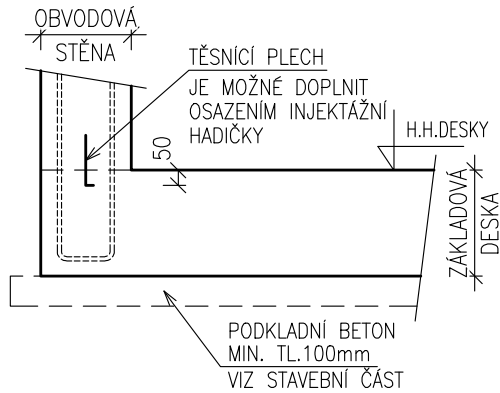

DETAIL PRACOVNÍ SPÁRY
V ZÁKLADOVÉ DESCE – ŘEZ

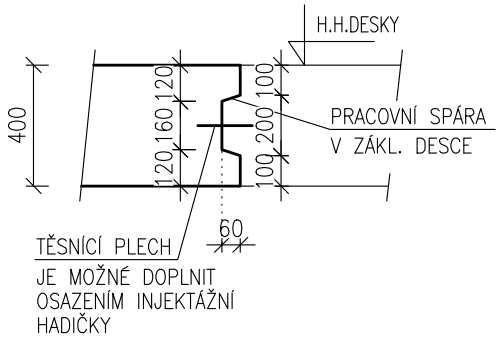


DETAIL PRACOVNÍ SPÁRY – ŘEZ
OBVODOVÁ STĚNA – STROP SUTERÉNU

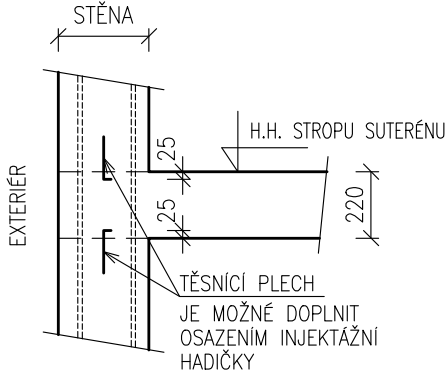


DETAIL PRACOVNÍ SPÁRY
U OBVODOVÝCH STĚN–PŮDORYS
M 1:25


(SPÁRA BEDNĚNÁ, PŘÍP. VYTVOŘENÁ SPECIÁLNÍ VLOŽKOU–NAPŘ. ILICHMAN)

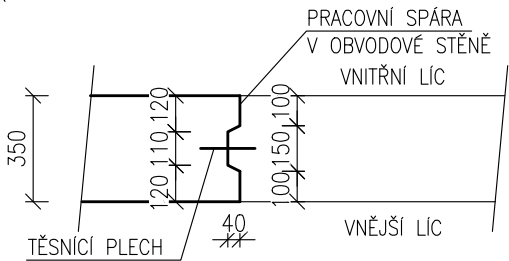


DETAIL STYKU OBVOD. STĚNA–STROP
TYPICKÝ ŘEZ
M 1:25

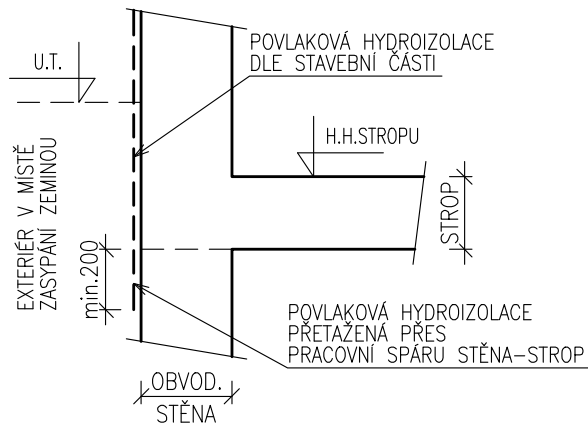


DETAIL R1 – PŮDORYS
OVÁLNÝ ROH STROPU
M 1:25

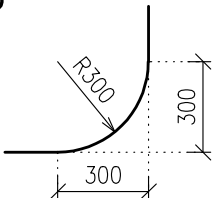

DETAIL OVÁLNÝCH SLOUPŮ
PŮDORYS
M 1:25

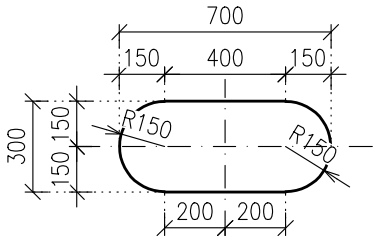

DETAIL AT1 – PŮDORYS
OVÁLNÝ ROH ATIK
M 1:25

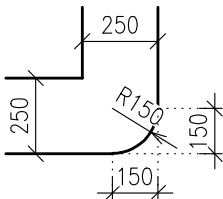

0,000 = 439,50 m n. m. (B. p. V.)

generální projektant

projektant části

číslo pare

A99

Atelier 99 s.r.o.
Purkyňova 71/99
612 00 Brno

SLK

SLK statika s.r.o.
Teplého 2786
530 02 Pardubice
e-mail: info@slkstatika.cz

architekt Ing.arch. Dana Loš ťáková

HIP Ing. Tom Pulkrábek

ved. projektant Ing. Marie Kudělková

stavebník Královéhradecký kraj, Pivovarské náměstí 1245, 500 03 Hradec Králové

vypracoval Michal Rejmont

kontroloval Ing. Miroslav Šváb

zodp. projektant Ing. Miroslav Šváb

**Parkovací dům Oblastní nemocnice
Trutnov**

název stavby

objekt

část

název dokumentu

S001

D.1.2. STAVEBNĚ - KONSTRUKČNÍ ŘEŠENÍ

VÝKRES DETAILŮ

zakázka 426

datum 12/2024

stupeň DPS

měřítko 1 : 50

číslo přílohy

21