


PŮDORYS 1. NP - ČÁST C :

M 1: 100

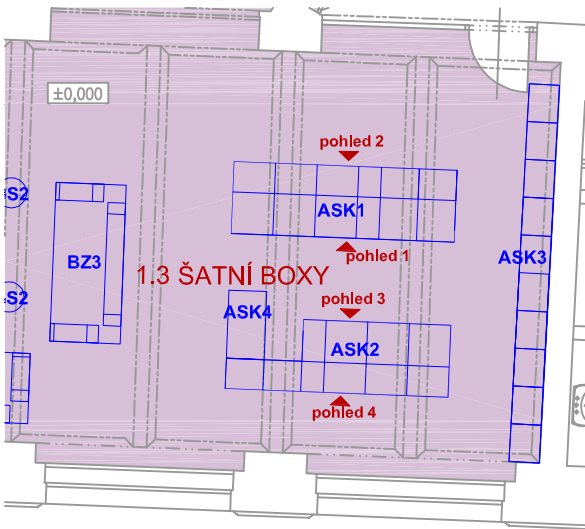

legenda materiálů:


- lamino,dekor: světle šedá : Cool Grey 0191 Kronospan (korpusy a dvířka)
- lamino,dekor: středně šedá : Slate Grey 0171 Kronospan (dvířka)
- lamino,dekor: Platinum 0859 Kronospan (sokly)
- lamino,dekor: Natural Oak 0757 Kronospan (pulty,prac.desky,dvířka)

materiál:

plná hladká laminovaná dvířka,otvíravá,uzamykatelná, dekor: světle šedá Cool Grey 0191 Kronospan, středně šedá Slate Grey 0171 Kronospan a Natural Oak 0757 Kronospan, viz tabulka materiálů
provedení bez přiznaného soklu, dvířka přesahují viditelnou hranu viz výkres
korpus: laminovaná dřevotřísková deska tl. 18(19) mm - dekor: Cool Grey 0191 Kronospan
hrana ABS 2 mm, dvířka tl. 18(19) mm
police, tl. 18(19) mm, dekor: Cool Grey 0191 Kronospan
sklápěcí pult provedení tl.22mm s opěrnou sklápěcí kovovou nohou, barva černá
sklápěcí pult 900x500mm

kování dekor: broušený hliník se zamykáním každé skříňky na vratnou zálohu nebo žeton
kování firem např. HETTICH, LEHMANN, HUWILL a REHAU,
standardně používané panty pro úhel otevření 90°,
10x tyč pro zavěšení kabátů (ASK1 - 6ks , ASK2 -4 ks)
12x šatní nerez.háček dovnitř vysoké skříňě (ASK1 - 6ks , ASK2 -6 ks)
všechny otvíravé výplně uzamykatelné
desky v souladu s normou E-1, jsou zkoušené podle evropského standardu DIN 4554.

ASK2 - ŠATNÍ BOXY, měřítko 1:30

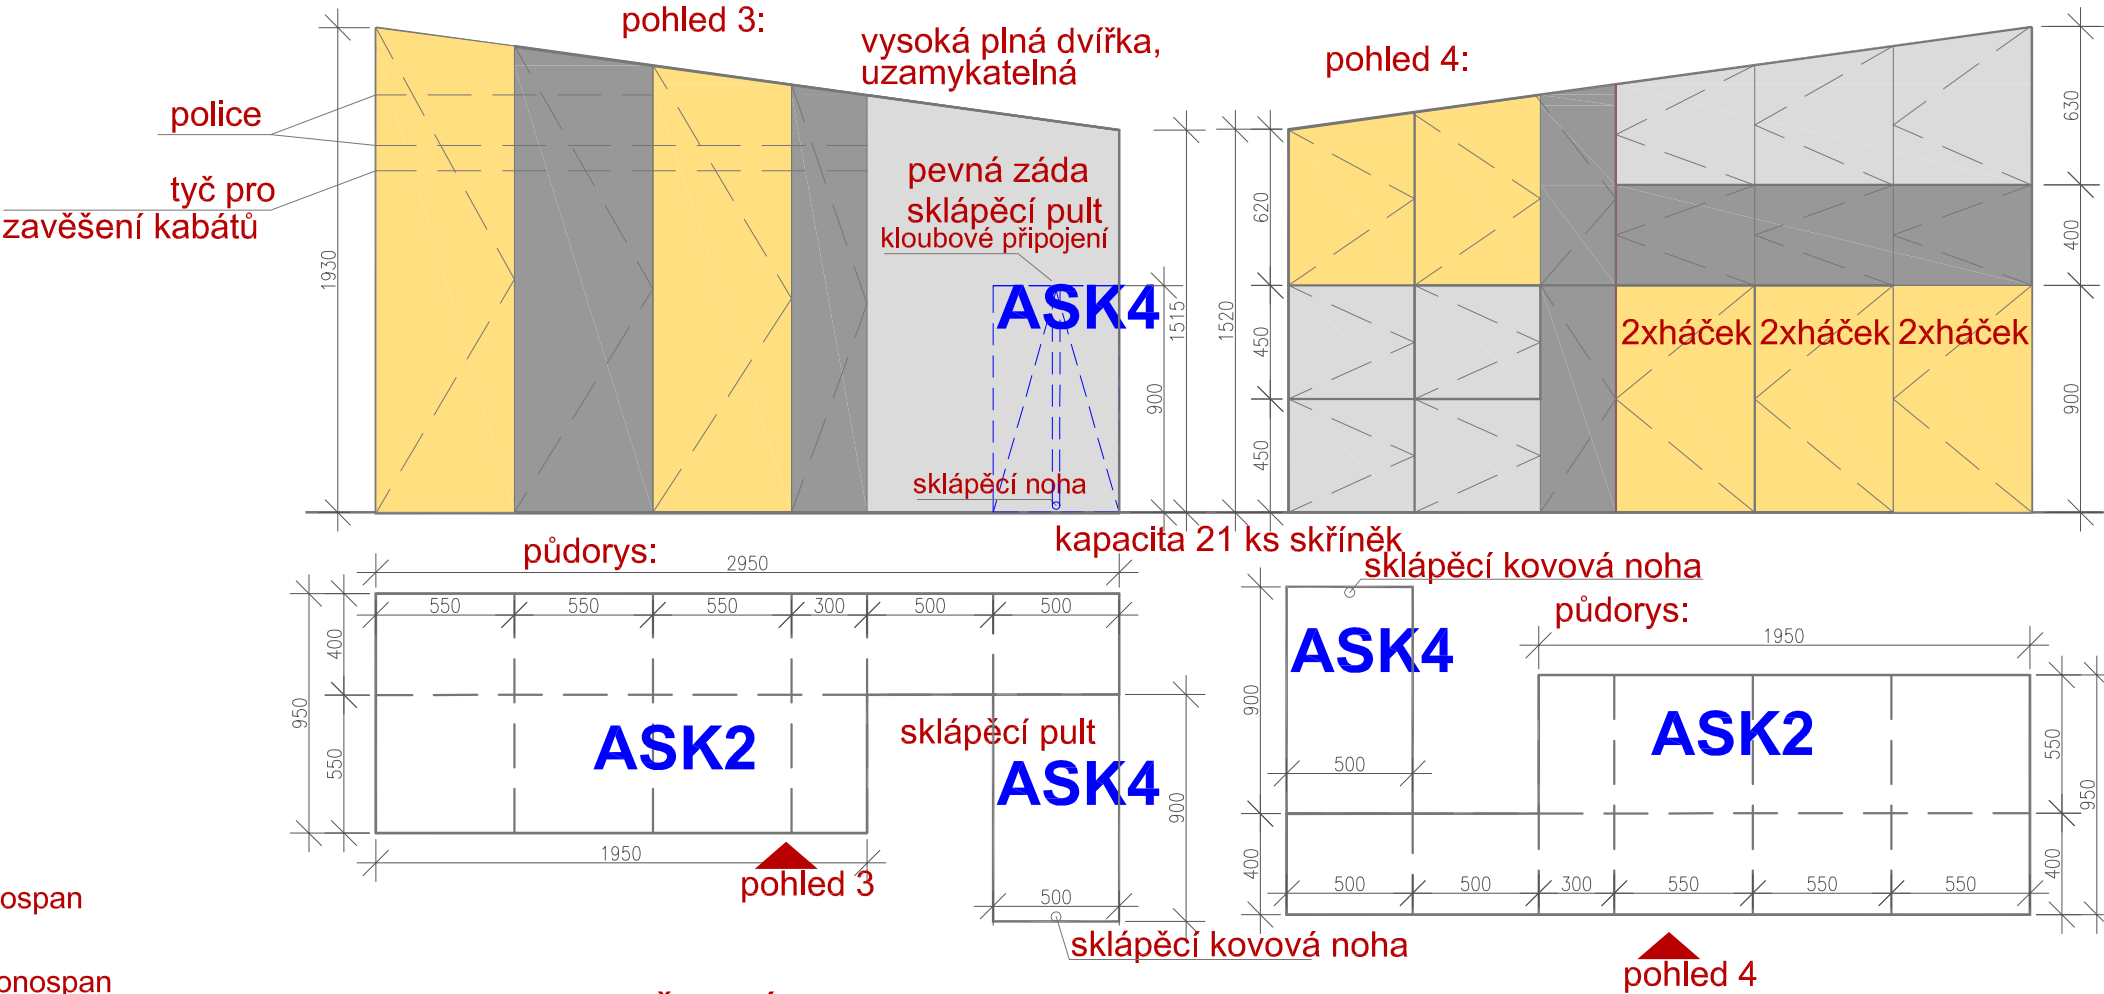

ASK1 - ŠATNÍ BOXY, měřítko 1:30

