


PŮDORYS MOSTU – STÁVAJÍCÍ STAV
1:75

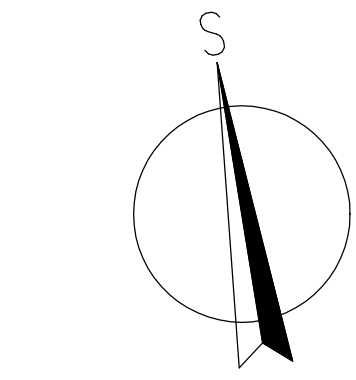

III/3173 – KORUNA

DĚLKA MOSTU
DĚLKA NOSNÉ KONSTRUKCE
ROZPĚTÍ POLI N.K.
DĚLKA PŘEMOŠTĚNÍ


01.

P2.

P3.

04.

1060865,089
00093020=X
X

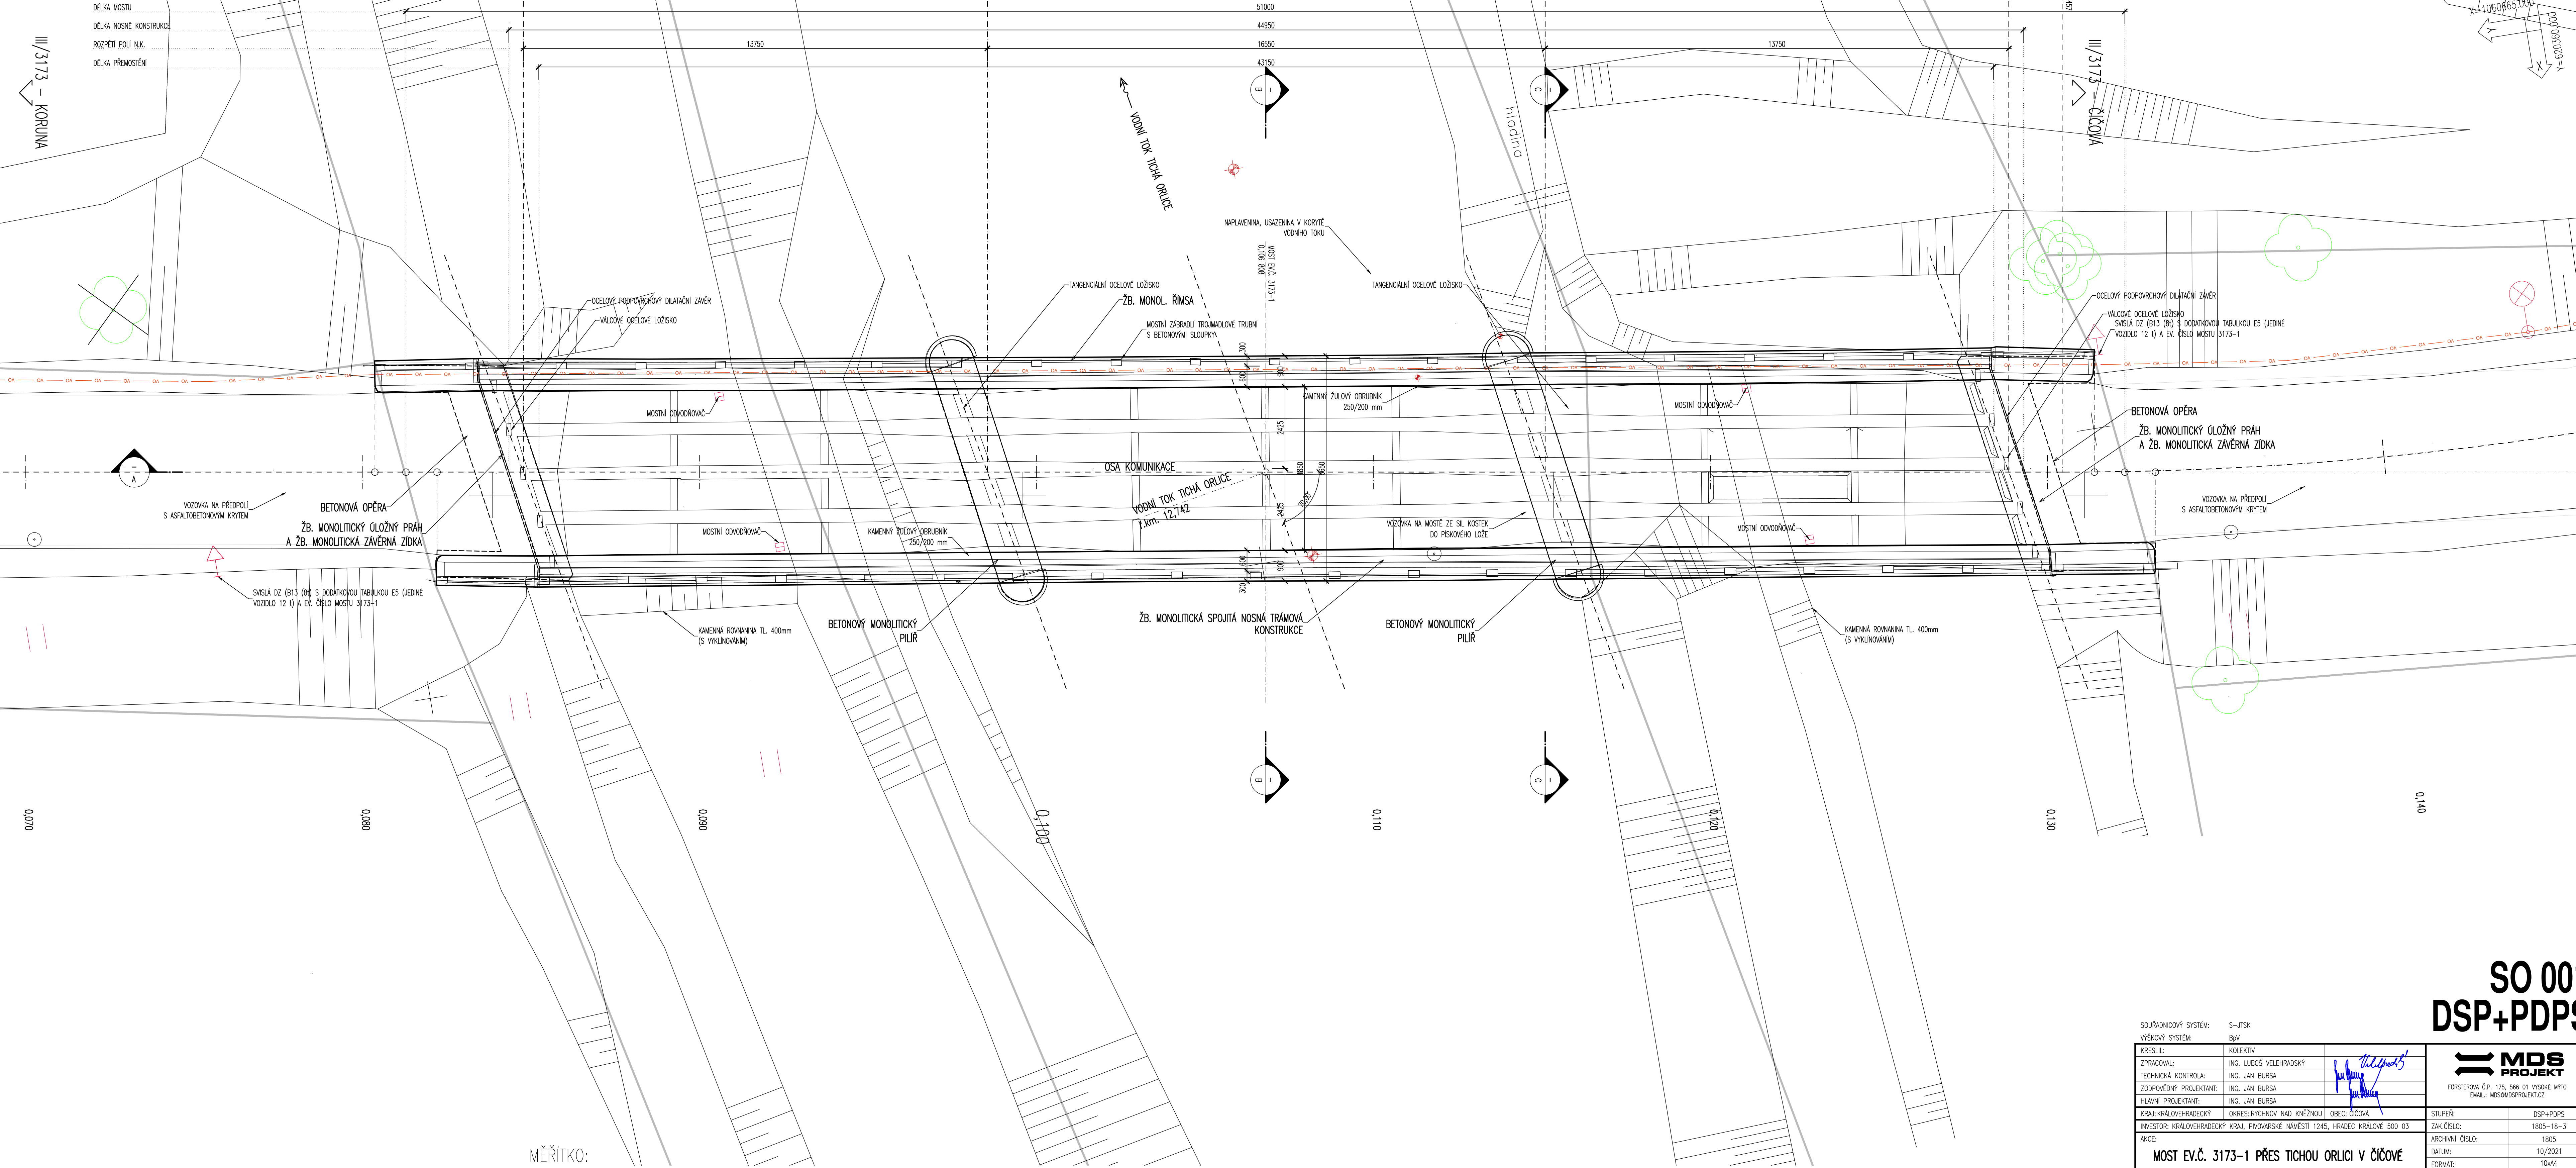

MĚŘÍTKO:

1:75
m 0,75 1,5 2,25 3,0 3,75

SO 001
DSP+PDPS

SOUBŮRNÝ SYSTÉM: S-JTSK		VÝŠKOVÝ SYSTÉM: BvH	
KRESLIL:	KOLEKTIV		
ZPRACOVAV:	ING. LUBOŠ VELEHRADSKÝ		
TECHNICKÁ KONTROLA:	ING. JAN BURSA		
ZODPOVĚDNÝ PROJEKTANT:	ING. JAN BURSA		
HLAVNÍ PROJEKTANT:	ING. JAN BURSA		
KRAJ: KRALOVÉHRADSKÝ	OKRES: RYCHNOV NAD KNEŽNOU		
OBEC: ČIČOVA	INVESTOR: KRALOVÉHRADSKÝ KRAJ, PIVOVARSKÉ NÁMĚSTÍ 1245, HRADEC KRALOVÉ 500 03		
AKCE:	STUPEŇ: DSP+PDPS		
MOST EV.Č. 3173-1 PŘES TICHOU ORLICI V ČIČOVĚ		ZAK.ČÍSLO:	1805-18-3
OBJEKT: SO 201 – MOST EV.Č. 3173-1		ARCHIVNÍ ČÍSLO:	1805
OBSAH:		DATA:	10/2021
VÝKRES STÁVAJÍCÍHO MOSTU – PŮDORYS		FORMÁT:	10x44
		MĚŘÍTKO:	
		ČÍSLO SOUPRAVY:	ČÍSLO PŘÍLOHY: 4.