


Souřadnicový systém JTSK	Výškový systém BPV	RSGeo-pro s.r.o. Geodetické a kartografické práce Votavská 16, Praha 2, 120 00 tel: 775 603 456 www.rsgo.cz
Zaměřil Ing. Lukáš Vola Ing. Roman Sulc	Vyhotovil Ing. Lukáš Vola Ing. Roman Sulc	
Zadavatel: DIK – Dopravní inženýrská kancelář Bozděchova 1668, Hradec Králové, 500 02		
Akce: Polohopisné a výškopisné zaměření lokality Silnice II/284, Stará Paka		
Výkres: Výkres situace	Č. výkresu: 01	
Datum zaměření: 12/2020 a 1/2021		Měřítko 1:500/1000

- VODOVOD VOS A.S.
- DEŠŤOVÁ KANALIZACE (VOS A.S./OBEC/ÚS)
- SPLAŠKOVÁ KANALIZACE VOS A.S.
- JEDNOTNÁ KANALIZACE VOS A.S.
- NÍZKÉ NAPĚTÍ ČEZ DISTRIBUCE A.S.
- VYSOKÉ NAPĚTÍ ČEZ DISTRIBUCE A.S.
- SDĚLOVACÍ VEDENÍ CETIN A.S.
- SDĚLOVACÍ VEDENÍ SŽ S.O.
- PLYNOVOD GASNET A.S.
- va → VO ELEKTROS SPOL S.R.O.

LEGENDA:

- VOZOVKA - OBNOVA KRYTOVÝCH A PODKLADNÍ VRSTVY (KCE A)
- VOZOVKA - SANACE PO PŘEKOPECH (KCE B)
- CHODNÍK - PŘEDLÁŽDĚNÍ - NOVÁ ZÁMKOVÁ DLAŽBA ŠEDÁ TL. 60 MM
- CHODNÍK - PŘEDLÁŽDĚNÍ - NOVÁ ZÁMKOVÁ DLAŽBA ŠEDÁ TL. 80 MM
- CHODNÍK - PŘEDLÁŽDĚNÍ - STARÁ ZÁMKOVÁ DLAŽBA ŠEDÁ TL. 60 MM
- CHODNÍK - PŘEDLÁŽDĚNÍ - NOVÁ ŽULOVÁ DLAŽBA TL. 50 MM
- VAROVNÝ PÁS - NOVÁ RELIÉFNÍ BET. ZÁM. DLAŽBA BAREVNÁ TL. 60 MM
- VAROVNÝ PÁS - NOVÁ RELIÉFNÍ BET. ZÁM. DLAŽBA BAREVNÁ TL. 80 MM
- VAROVNÝ PÁS - KOMPOZIT, LEM. HLADKOU DESKOU TL. 60 MM
- VOZOVKA - ZASTÁVKOVÝ ZÁLIV PŘED ŠKOLOU - DLAŽBA TL. 120 MM
- VOZOVKA NA MOSTĚ
- VÝŠKOVÉ VYROVNÁNÍ SJEZDŮ (AB RECYKLÁT / AB KRYT / CB KRYT)

- BETONOVÝ SILNIČNÍ OBRUBNÍK, 120/150/250/1000, PŘÍDLAŽBA ŽULOVÁ KOSTKA 2x10
- ŽULOVÝ SILNIČNÍ OBRUBNÍK, 250/200/1000, PŘÍDLAŽBA ŽULOVÁ KOSTKA 2x10
- BETONOVÝ ZÁHONOVÝ OBRUBNÍK, 50/200/1000
- KAMENNÝ ZÁHONOVÝ OBRUBNÍK, 120/200/1000
- BETONOVÁ PALISÁDA, 115/115/500-1000
- ZÁBRADLÍ SILNIČNÍ S VODOROVNÝMI MADLY
- CHRÁNIČKY OPTICKÝCH VEDENÍ
- VODOROVNÉ DOPRAVNÍ ZNAČENÍ

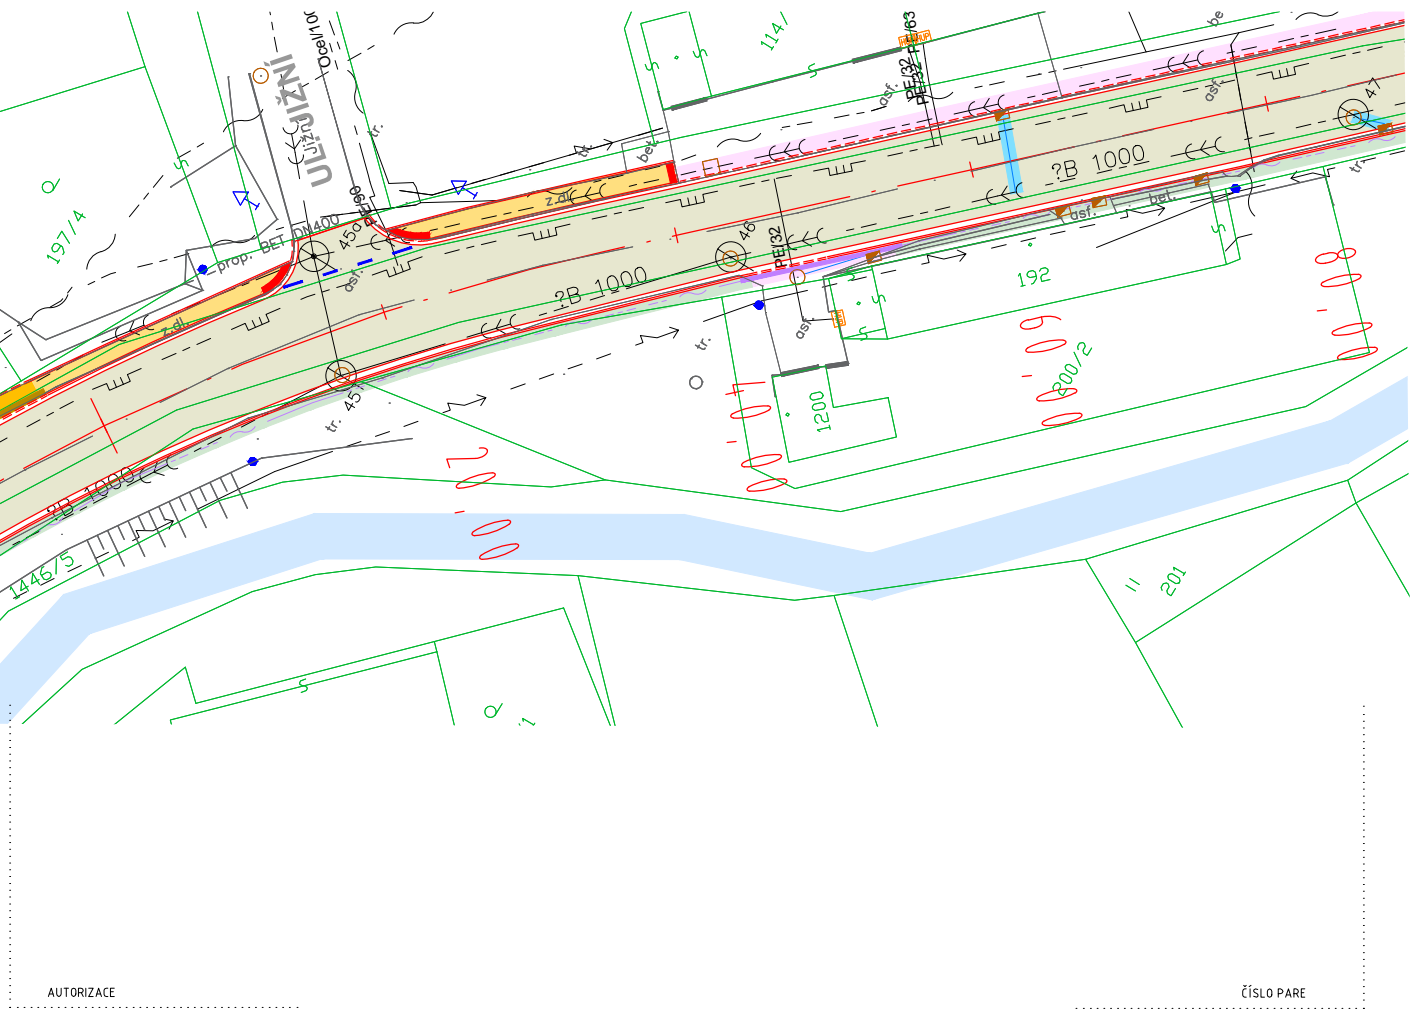

ČÍSLO ZMĚNY	DATUM ZMĚNY	POPIS/OBSAH ZMĚNY	PODPIS

II/284 HR. OKR. JC/SM - STARÁ PAKA, ETAPA I

název akce S0105 STARÁ PAKA stavební objekt
--

Královéhradecký kraj Pivovarské náměstí 1245, 500 03 Hradec Králové	
objednatel	spolupráce
Stará Paka místo stavby	Královéhradecký kraj



DOPRAVNÍ INŽENÝRSKÁ KANCELÁŘ
Bozděchova 1668, 500 02 Hradec Králové
tel : 495 219 036, 495 212 647, fax : 495 221 677
e-mail : dik@dik - hk.cz, http : www.dik-hk.cz

SITUACE KOMUNIKACE 05 výkres	1:500 měřítko	PDP5 stupeň
--	------------------	----------------

ING. M. BURIANEC kontroloval	ING. L. BURIANEC hlavní inženýr projektu	A122/20 číslo zakázky	D1.1.2.5 číslo přílohy
ING. M. BURIANEC zodpovědný projektant	ING. L. BURIANEC vypracoval	8/2025 datum	