


CELKOVÁ SITUACE:

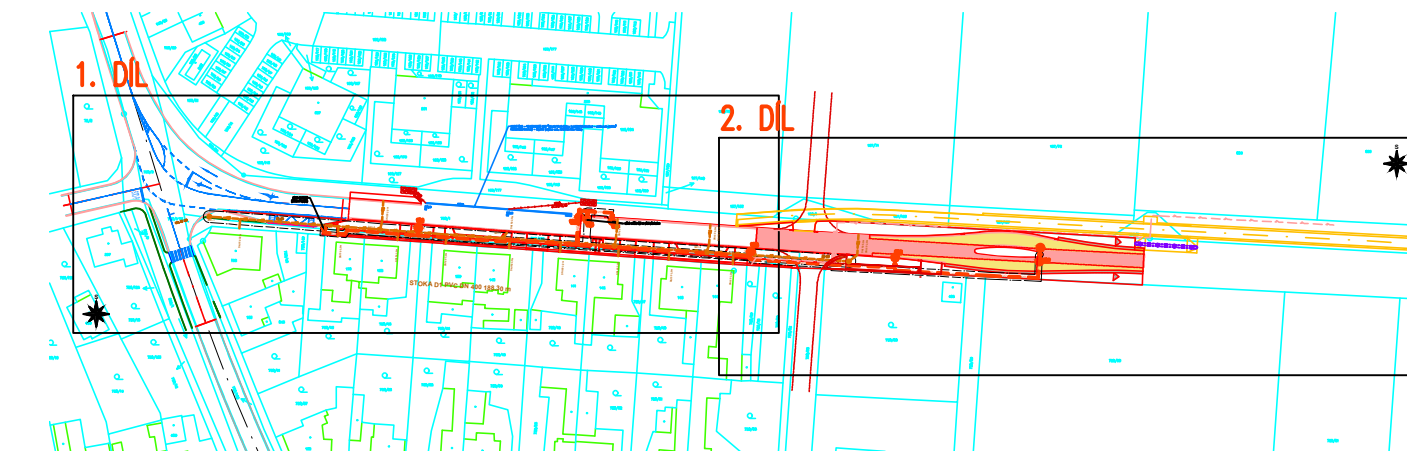

LEGENDA HRANIC POZEMKŮ:

- KATASTRÁLNÍ HRANICE
- KATASTRÁLNÍ HRANICE – SLUČKOVÉ ČÁRY
- ČÍSLO PARCELE DLE KN

LEGENDA INŽENÝRSKÝCH SÍTÍ STÁVAJÍCÍ:

- PODZEMNÍ SÍTĚLOVACÍ VEDENÍ
- PODZEMNÍ VEDENÍ NN
- PODZEMNÍ VEDENÍ NN
- VEREJNÉ OSVĚTLENÍ
- VOZOVODY
- STL PLYNOVOD
- KATODOVÁ OCHRANA PLYNOVODU
- ELEKTROPŘÍPOJKA SKAID
- JEDNOTNÁ KANALIZACE

NAVRHOVANÉ:

- OPRAVA JEDNOTNÉ KANALIZACE
- Nový střešní sběrný náhon 150/130/114 s ovl. výškou (délka výhledu max. 25 m), montážní výška svrhu 10 m, sběrná LED svrhu 300 K
- Nový potrubní kabel CHV-I 40/6 mm v chráně lanového chrániče

SOUVISEJÍCÍ AKCE:

- SPÁŠKOVÁ KANALIZACE
- SPÁŠKOVÁ KANALIZACE – VÝTLAK
- Zahradní čtvrt Stěžery, technická infrastruktura
- Cyklostezka Hradec Králové – Stěžery
- II/324 Stěžery – přítlah
- REKO SKVO Stěžery

PODZEMNÍ VEDENÍ JSOU ZAKRESLENA INFORMATIVNĚ I PODMINKOU ZAHÁJENÍ STAVEBNÍCH PRACÍ JE VYTÝČENÍ POZEMNÍCH VEDENÍ A ODVOZENÍ ZAČÁTKU STAVBY JEJICH SPRÁVČOVÍ

SOUŘADNICE VYTÝČOVACÍCH BODŮ:

Zb: Y = 646357.45 X = 1041553.29
TK: Y = 646307.54 X = 1041557.15
KT: Y = 646294.55 X = 1041558.07
TK: Y = 646276.18 X = 1041559.26
KT: Y = 646270.53 X = 1041559.64
TK: Y = 646223.85 X = 1041562.92
KT: Y = 646210.37 X = 1041563.76
Kb: Y = 646123.98 X = 1041568.66

LEGENDA PLOCH:

OPRAVA SILNICE – INVESTOR ŮS KhK

- OPRAVA SILNICE – RECYKLACE ZA STUJENKA NA MÍSTĚ + DOPLNĚNÍ MATERIÁLU ZA DLAŽBU
- OPRAVA SILNICE – RECYKLACE ZA STUJENKA NA MÍSTĚ + DOPLNĚNÍ PODKLADNÍCH VRSTEV
- OPRAVA SILNICE – RECYKLACE ZA STUJENKA NA MÍSTĚ
- NEZPEVNĚNÁ KRAJNICE – STĚŽKOVÝ 0/22, TL 15 cm, HUTNĚNO
- ZELEN – OHLAŠOVÁNÍ TL 15 cm + OSETI TRAVOU

LEGENDA NÁVRHU:

- KO OBRUBNÍK KO KE KRUHOVÝM OBRUBNÍKŮM
- S+XX OBRUBNÍK BETONOVÝ SLUNĚNÝ ABO 2-15 (100/25/15 cm), VÝŠKA XX cm NAD NIVELETU VOZOVKY
- P+XX OBRUBNÍK BETONOVÝ PŘEJEZDOVÝ ABO 4-15 (100/15/15 cm), VÝŠKA XX cm NAD NIVELETU VOZOVKY
- CH+XX OBRUBNÍK BETONOVÝ CHODNÍKOVÝ ABO 19-10 (100/25/8 cm), VÝŠKA XX cm NAD NIVELETU VOZOVKY
- DVAJLANKA Z ŽUL KOSTEK 12/12 S VYSYPÁVÁNÍM CEMENTOVOU MALTOU
- VÝŠKOVÉ KÓTY – NÁVRH (V OSE 0 10 m)
- XX/XX ULIČNÍ VPUSŤ DN 500, BOČNÍ VÝTOK

MĚŘÍTKO:

1 : 250



SOUŘADNICOVÝ SYSTÉM: JTSK

VÝŠKOVÝ SYSTÉM: Bpv

HLAVNÍ PROJEKTANT:	KAMIL HRONOVSKÝ	
ZPRACOVATEL DÍLČÍ ČÁSTI:		
ZODPOVĚDNÝ PROJEKTANT:	KAMIL HRONOVSKÝ	
VYPRACOVÁVATEL:	KAMIL HRONOVSKÝ	
KRAJ: KRAJ VYPRACOVÁVATEL:	OBEC: STĚŽERY	KAT. OZEMÍ: STĚŽERY
INVESTOR: OBEC STĚŽERY, LIPOVÁ 31, 503 21 STĚŽERY, KRAJ VYPRACOVÁVATEL:	OBEC: STĚŽERY	KAT. OZEMÍ: STĚŽERY

AKCE: OPRAVA CHODNÍKU A SILNICE II/32438, ULICE ZELENÁ, STĚŽERY

OBJEKT: SO 101 – SILNICE III/32438

OBSAH: SITUACE

HRONOVSKÝ DOPRAVNÍ PROJEKCE s.r.o. URČENÍ: 1907/25, 500 00 HRADEC KRÁLOVÉ e-mail: hronovsky@hronovsky.cz telefon: 045 832 600 IČ: 0203438 DIČ: CZ0203438

STUPEŇ: DPS

ZAK.ČÍSLO: 009-25-5

ARCHIVNÍ ČÍSLO: 02/2025

FORMÁT: 10 x A4

MĚŘÍTKO: 1 : 250

ČÍSLO SOUPRAVY: ČÍSLO PRÁČKY: D.1.1.1.2.2.