



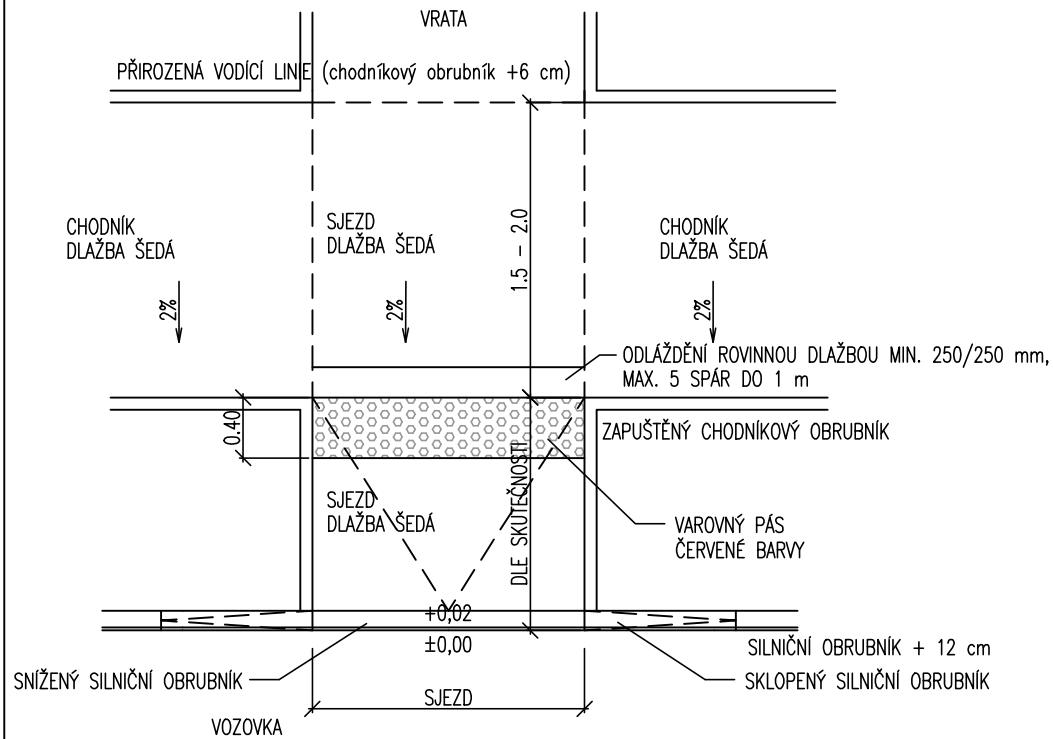


**SJEZD (NÁSTUPNÍ PLOCHA) ZA PÁSEM ZELENĚ
PŮDORYS**

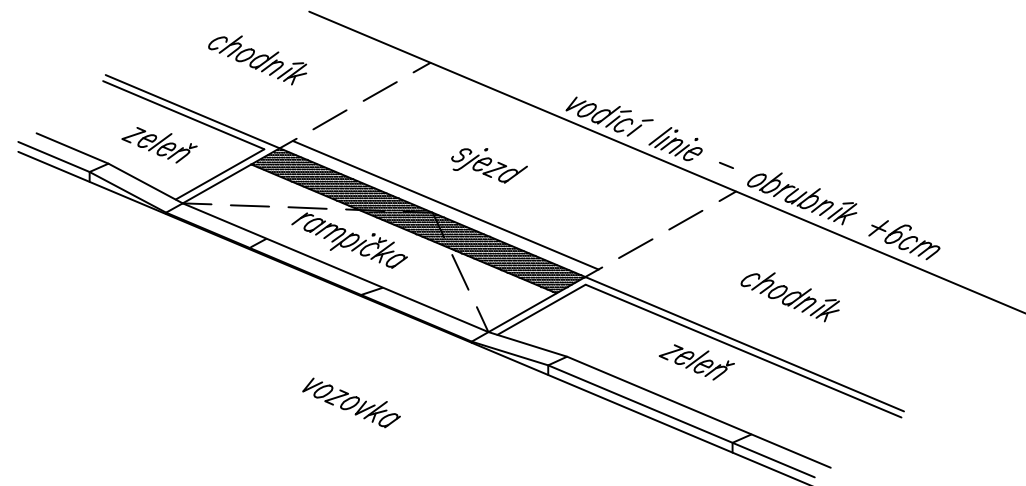


IZOMETRICKÝ POHLED



PŘECHOD PRO CHODCE PŮDORYS

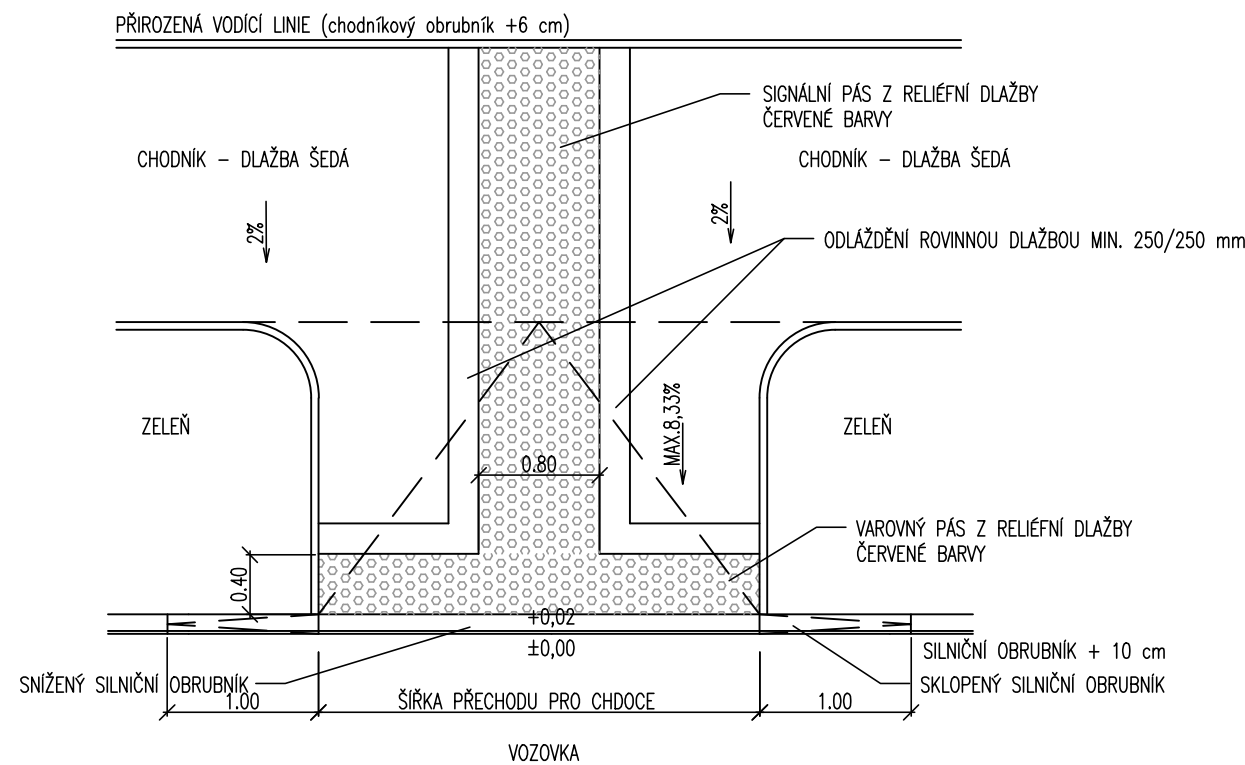

IZOMETRICKÝ POHLED

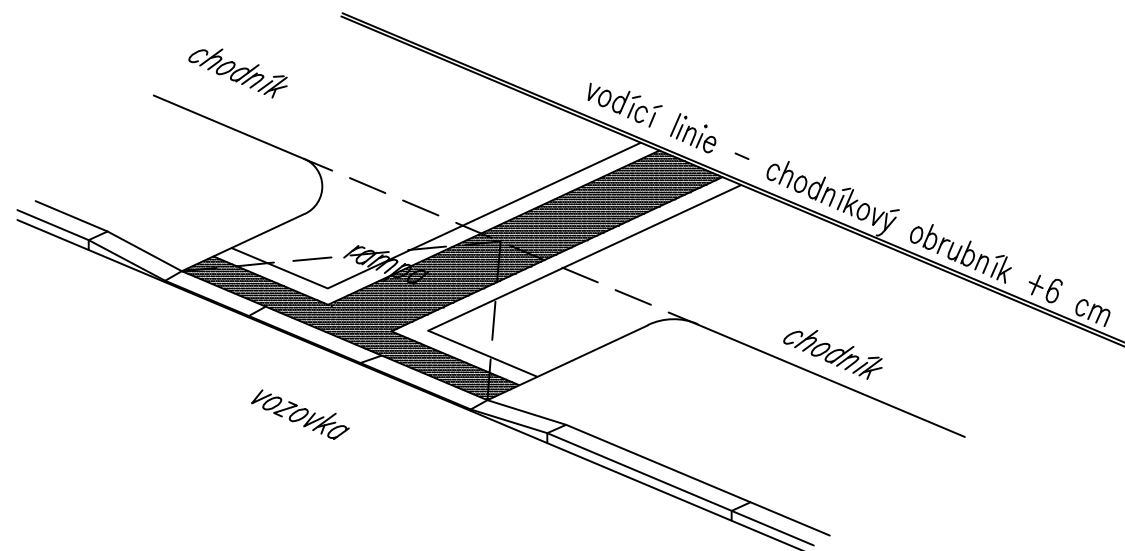

POZNÁMKA:

- SNIŽENÉ OBRUBNÍKY V OBLOKU BUDOU PŘÍPUSOBENY TĚMTO DETAILŮM
- ŠÍŘKA VAROVNÉHO PÁSU 0,4 m, ŠÍŘKA SIGNÁLNÍHO PÁSU 0,8 m
- SJEZDY - BETONOVÁ DLAŽBA 20/10/8 cm ŠEDÉ BARVY
- CHODNÍKY - BETONOVÁ DLAŽBA 20/10/6 cm ŠEDÉ BARVY
- VAROVNÉ A SIGNÁLNÍ PÁSY - BETONOVÁ DLAŽBA S VÝSTUPKY PRAVIDELNÉHO TVARU DLE TN TZ05 12.03.04, ČERVENÁ
- VAROVNÉ A SIGNÁLNÍ PÁSY BUDOU ODLÁŽENY ROVINOU DLAŽBOU MIN. 250/250 mm, MAX. 5 SPÁR DO 1 m


MĚŘÍTKO:

1 : 50



SOUŘADNICOVÝ SYSTÉM: JTSK

VÝŠKOVÝ SYSTÉM: BpV

HLAVNÍ PROJEKTANT:		KAMIL HRONOVSKÝ	 <div> HRONOVSKÝ DOPRAVNÍ PROJEKCE s.r.o. BRNĚNSKÁ 700/25, 500 06 HRADEC KRÁLOVÉ e-mail: hronovsky@hkpprojekt.cz telefon: 604 823 696 IČ: 07053428 DIČ: CZ07053428 </div>
ZPRACOVATEL DÍLČÍ ČÁSTI:			
ZODPOVĚDNÝ PROJEKTANT:		KAMIL HRONOVSKÝ	
VYPRACOVAL:		KAMIL HRONOVSKÝ	
KRAJ: KRÁLOVÉHRADECKÝ	OBEC: STĚŽERY	KAT. ÚZEMÍ: STĚŽERY	
INVESTOR: OBEC STĚŽERY, LIPOVÁ 31, 503 21 STĚŽERY, KRÁLOVÉHRADECKÝ KRAJ; PIVOVARSKÉ NÁMĚSTÍ 1245, 500 03 HRADEC KRÁLOVÉ			
AKCE:		STUPEŇ: ZAK.ČÍSLO: ARCHIVNÍ ČÍSLO: DATUM: FORMÁT: MĚŘITKO:	
OPRAVA CHODNÍKU A SILNICE III/32438 ULICE ZELENÁ, STĚŽERY SO 134 – CHODNÍKY		DPS 009–25–5 02/2025 3 x A4 1 : 50	
		ČÍSLO SOUPRAVY:	ČÍSLO PŘÍLOHY: D.1.1.2.2.5.
OBSAH:			
DETAILY			