




PODÉLNÝ ŘEZ M 1:100

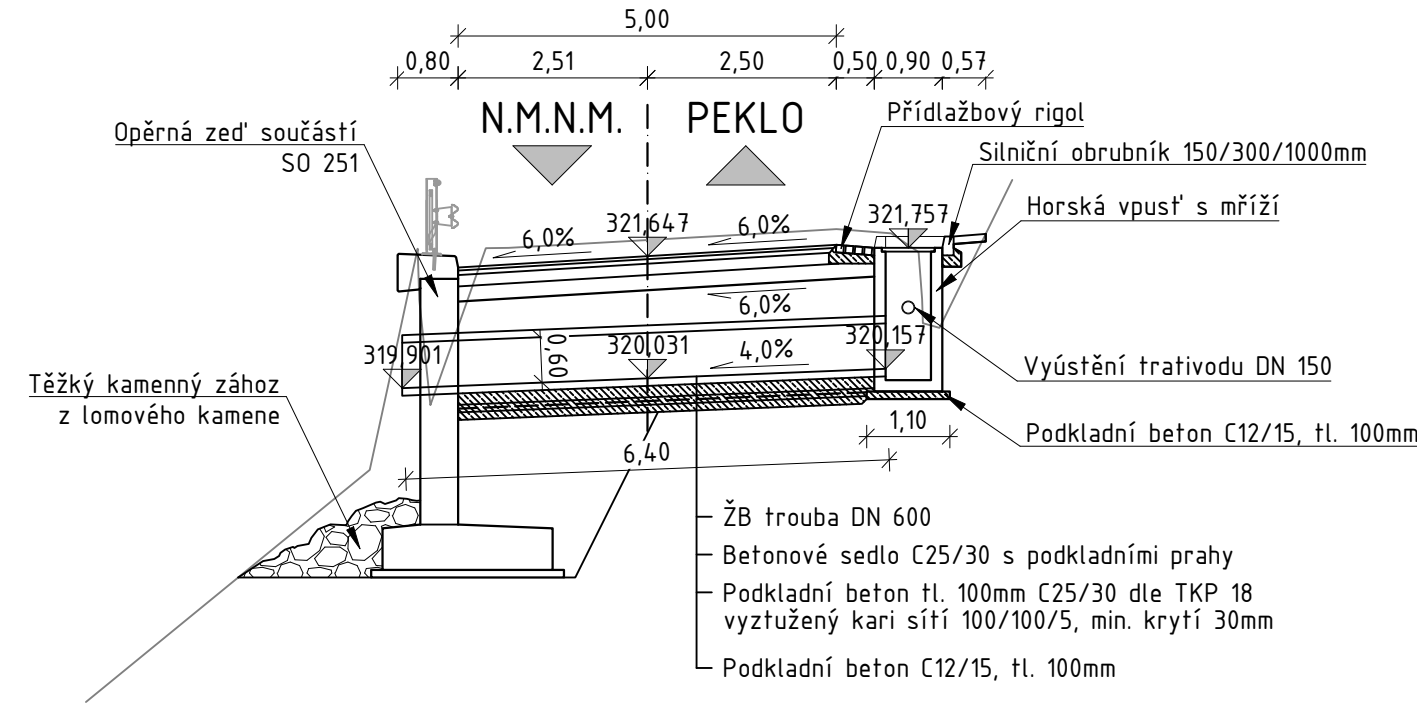


POHLED NA VTOK M 1:50

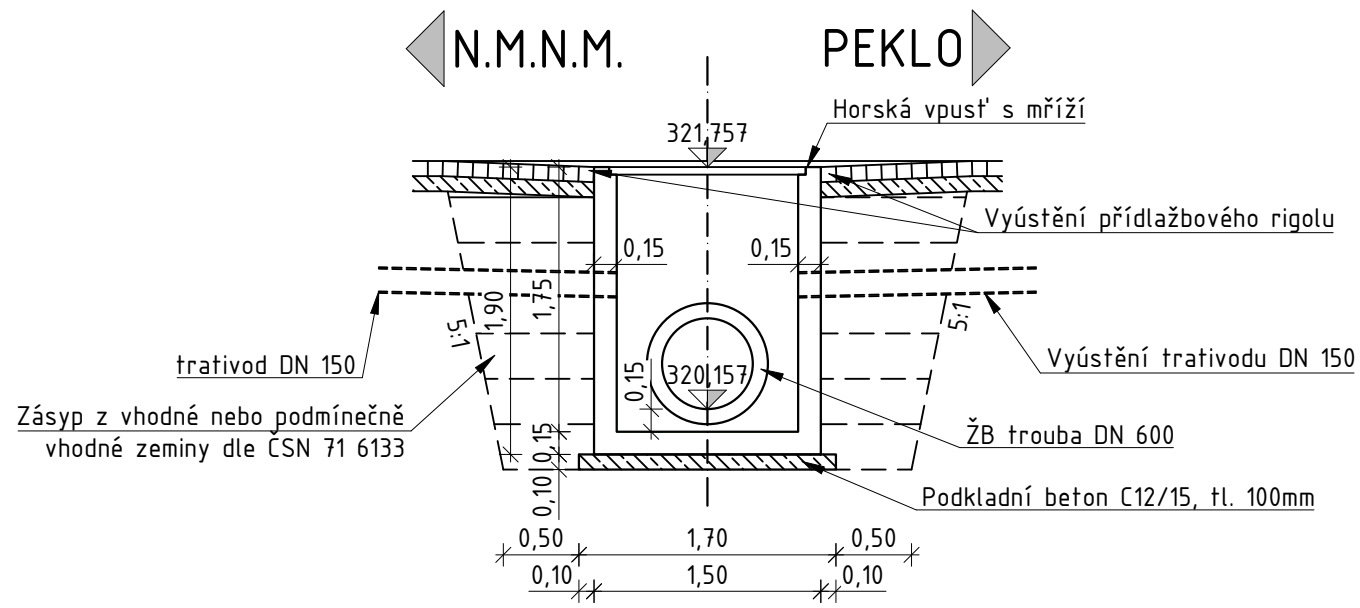


POHLED NA ODTOK M 1:50

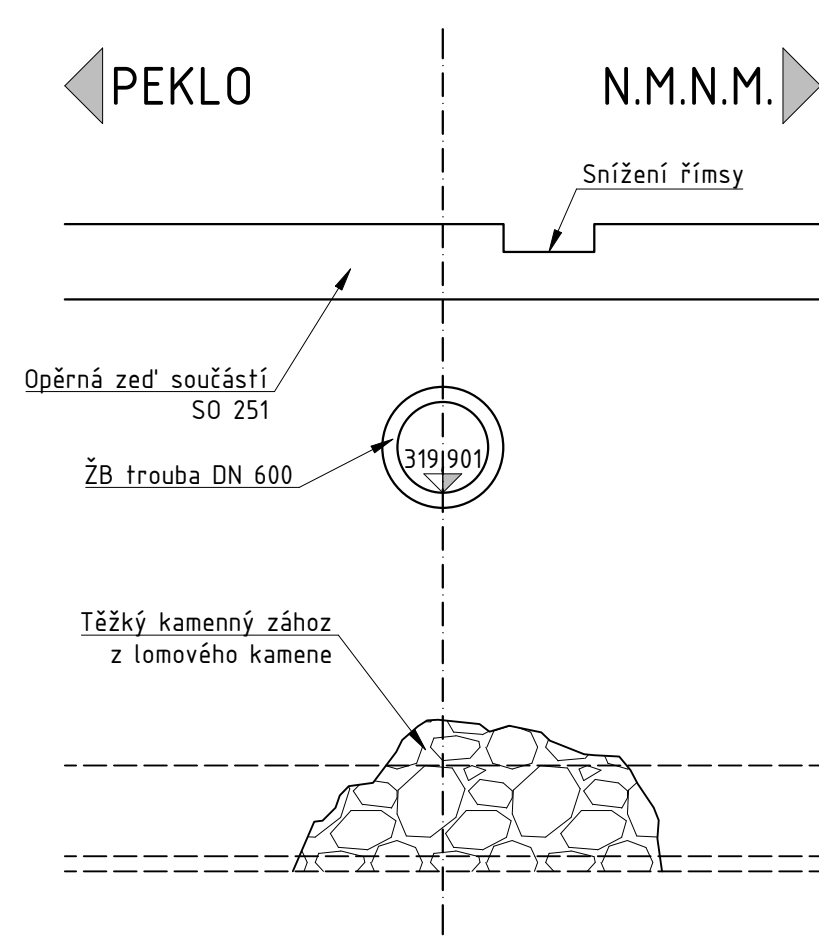

PŮDORYS M 1:100

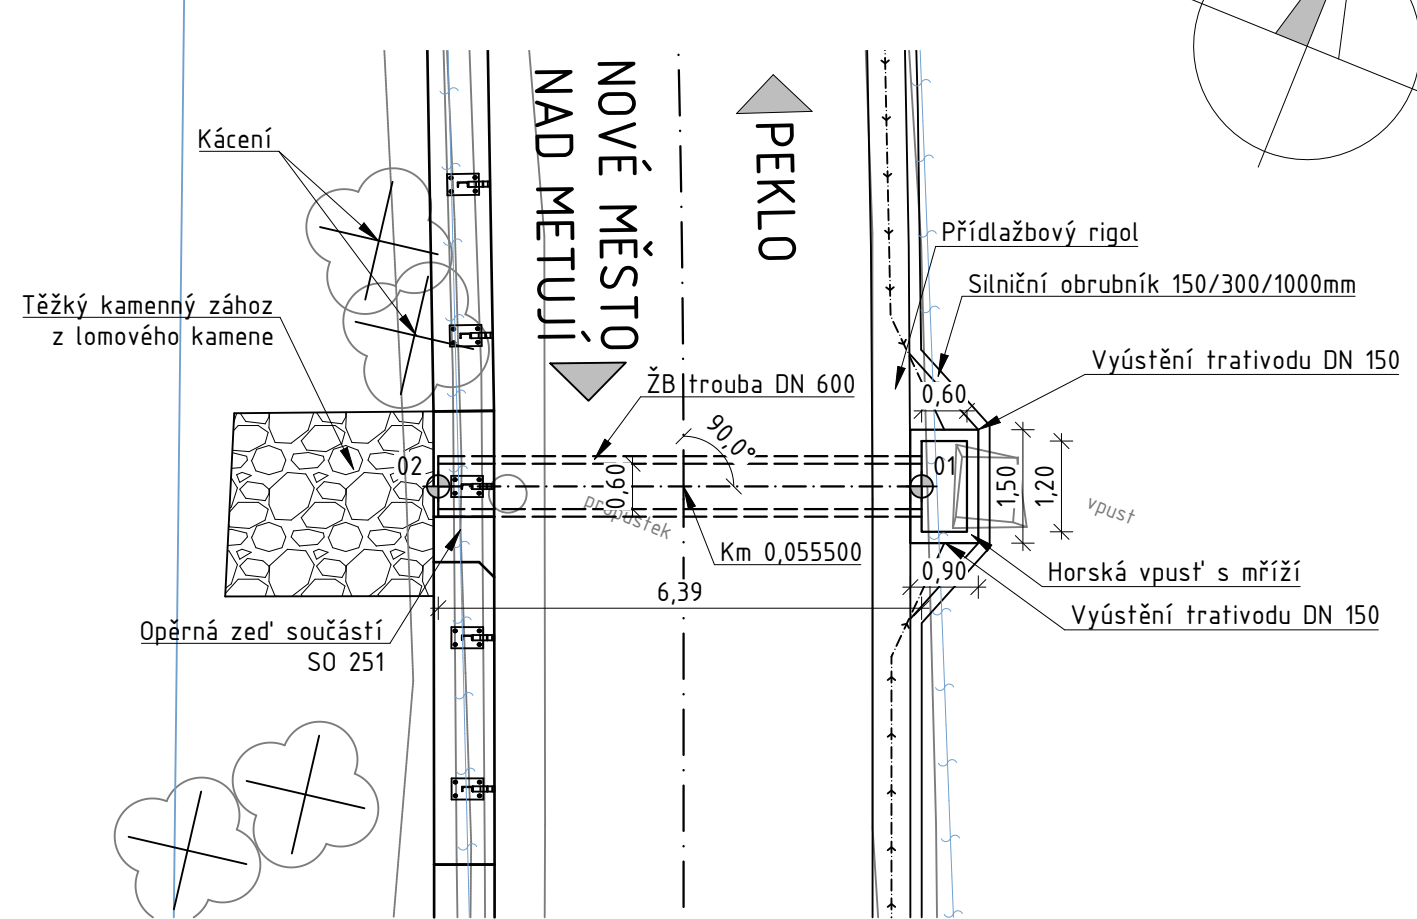

PŘÍČNÝ ŘEZ M 1:50

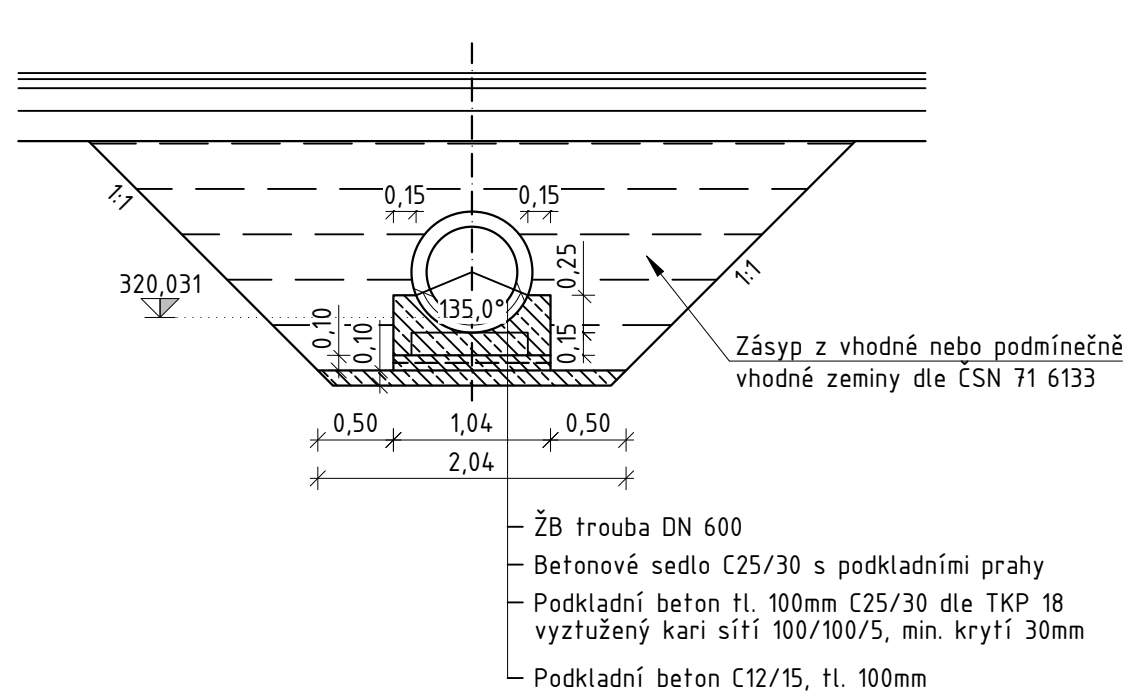

VB

BOD	Y [m]	X [m]	Z [m. n. m.]
01	613 640,230	1 027 176,574	320,157
02	613 646,157	1 027 178,971	319,901

Investor:

KRÁLOVÉHRADECKÝ KRAJ

Královéhradecký kraj

Pivovarské náměstí 1245, 500 03 Hradec Králové - Pláčice

OBJEDNATEL:

ÚS

ÚDRŽBA SILNIC

Královéhradeckého kraje a.s.

Kutnohorská 59

500 04 Hradec Králové

M - PROJEKCE

M - PROJEKCE s.r.o.

Resslova 956/13

500 02 Hradec Králové

www.m-projekce.cz

NÁZEV AKCE:

III/01421 PEKLO - REKONSTRUKCE OPĚRNÉ ZDI

ČÁST / STAVEBNÍ OBJEKT:

SO 101 - SILNICE III/01421

PŘÍLOHA:

PROPUSTEK V KM 0,055500

ZHOTOVITEL:

VYPRACOVAL:

Daniel Pfohl

ZODP. PROJEKTANT:

Ing. David Kněbort

KONTROLA:

Ing. Jiří Ehrenberger

PARÉ:

MĚŘÍTKO:

1:50/100

Č. ZAKÁZKY:

22-090-02

STUPEŇ:

PDPS

DATUM:

07/2023

ČÁST:

D.1

PŘÍLOHA:

6.2