


← NOVÉ MĚSTO NAD METUJÍ

PEKLO →

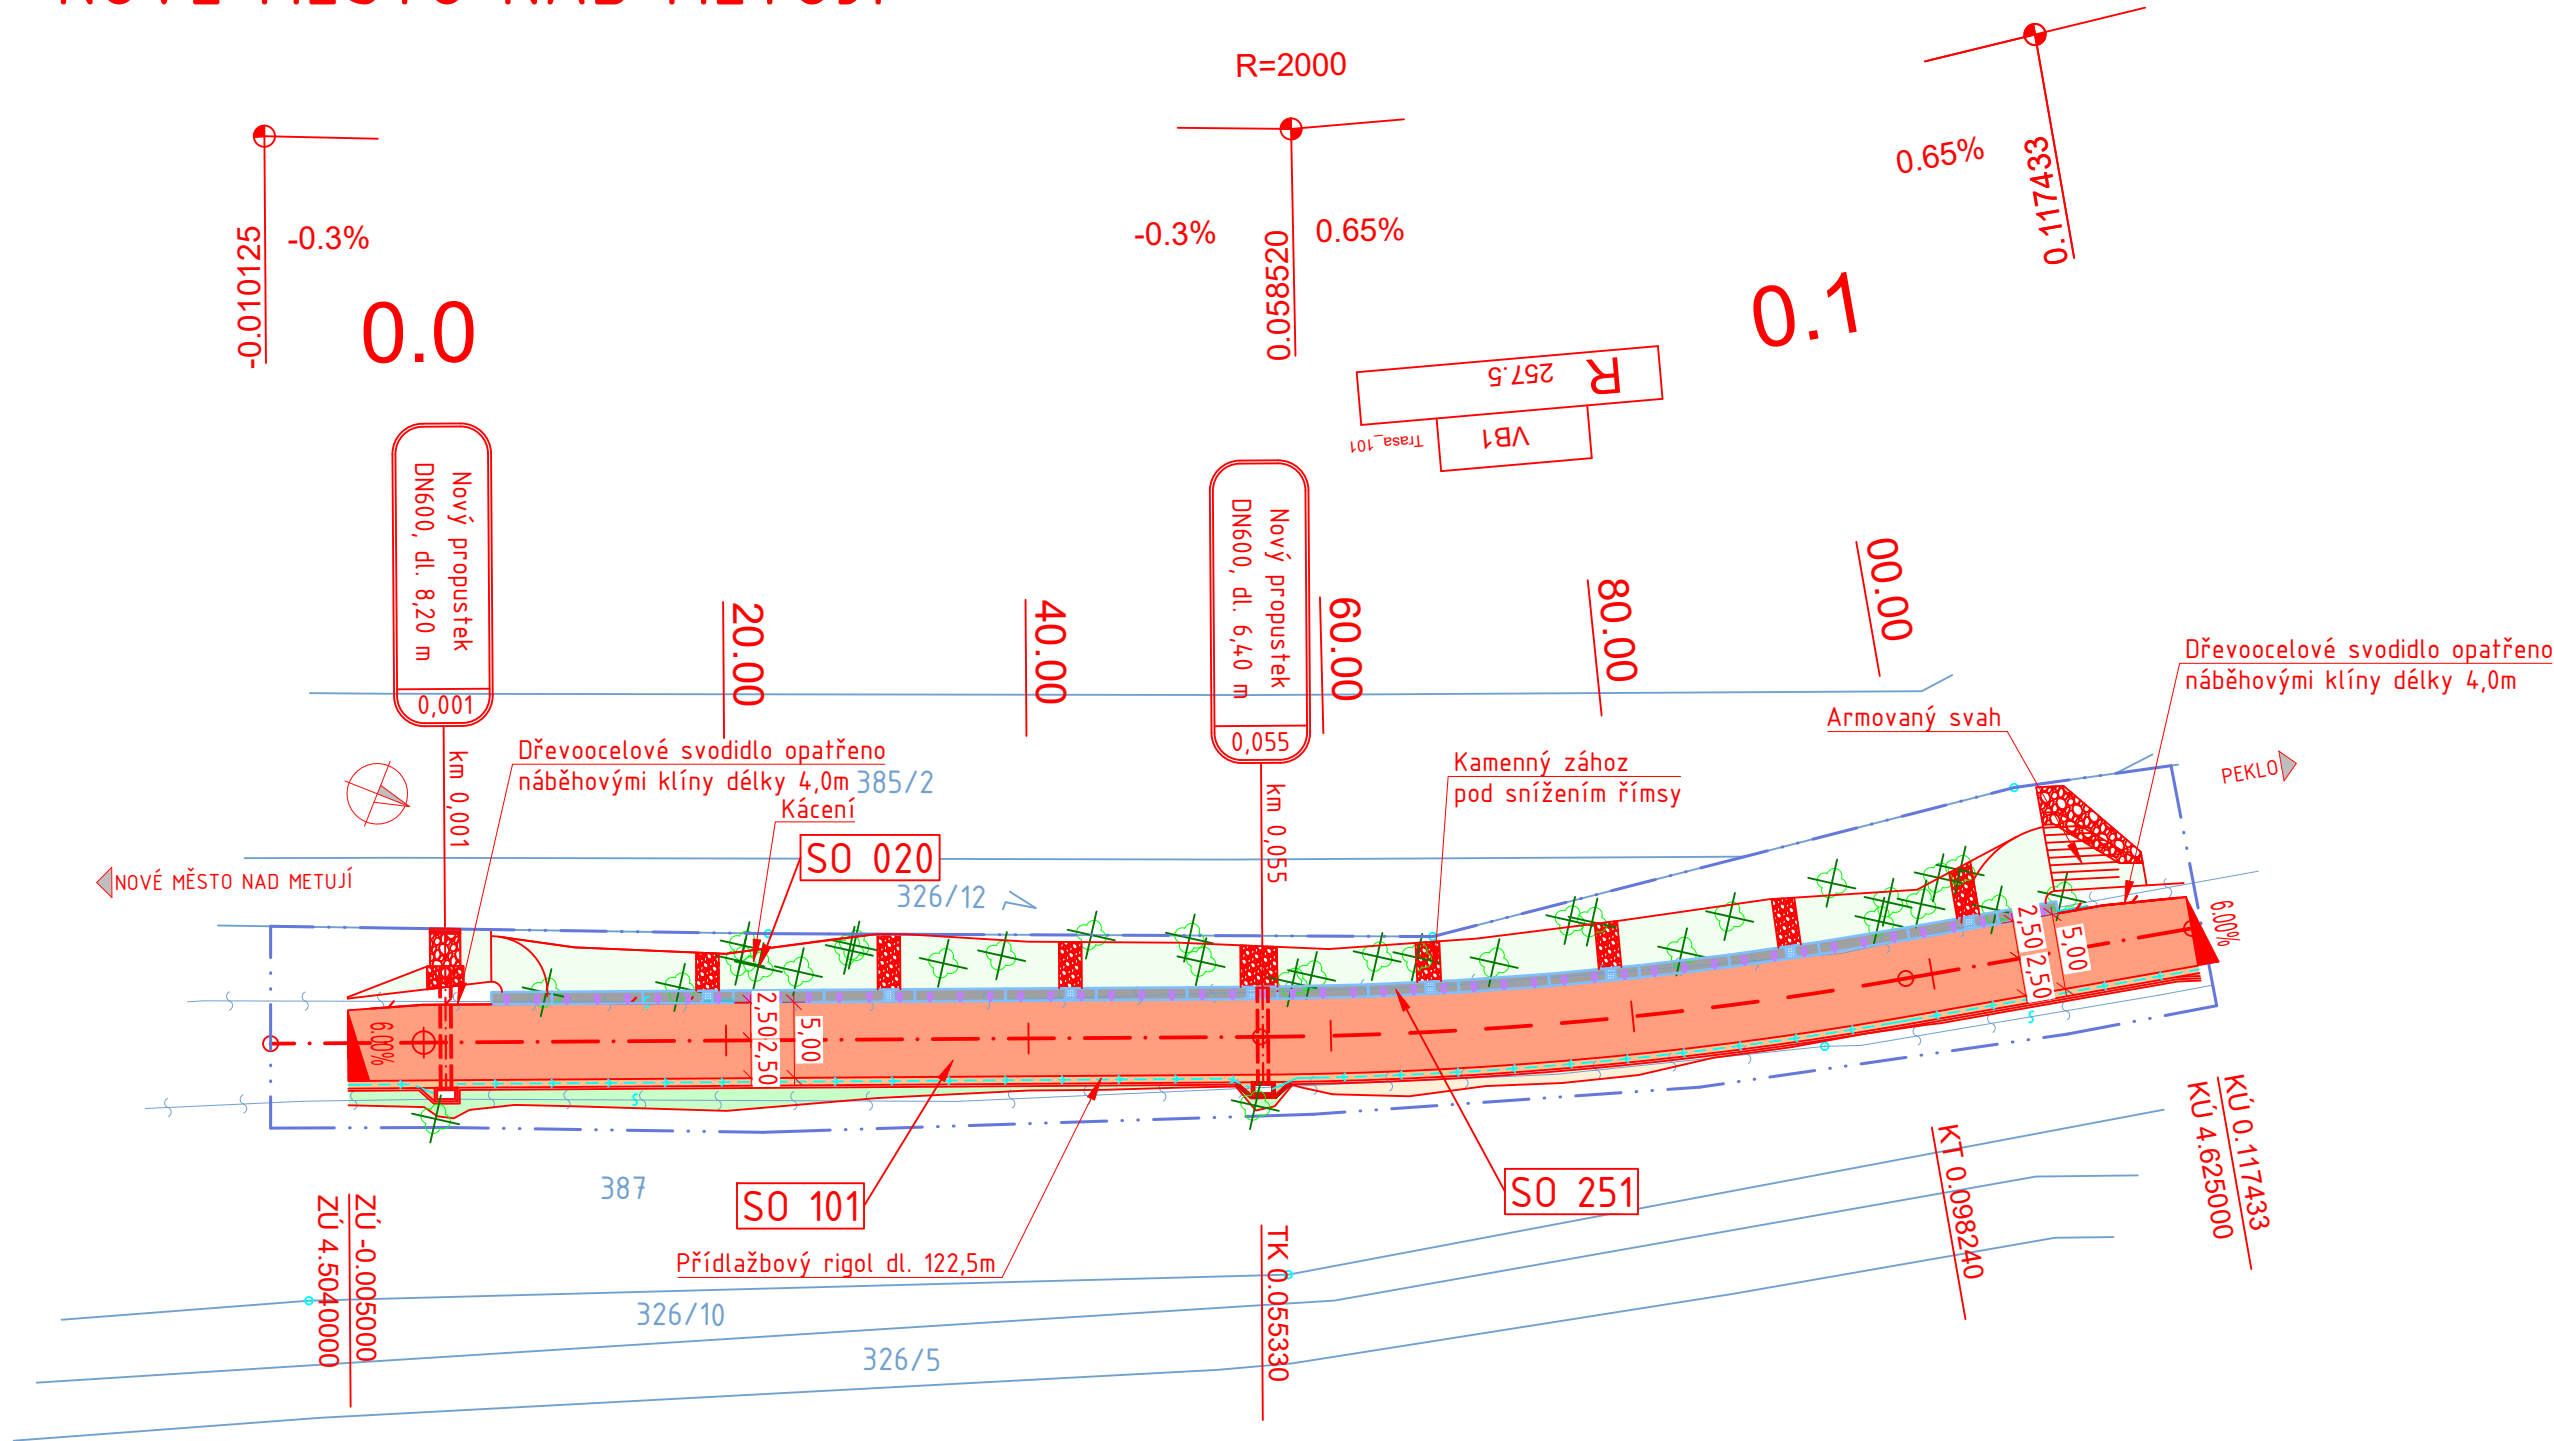

LEGENDA:

- Nové hrany
- Stávající stav, zaměření
- Nová konstrukce vozovky z asfaltových vrstev
- Nezpevněná krajnice
- Svahy násypů
- Svahy výkopů
- Vegetační úpravy - zeleň
- Rigol
- Drenáž (trativody)
- Hranice pozemků
- Obvod stavby
- Svodidla
- Kácení
- Obvod kmene (ve výšce 1,30m) pod 80cm, nad 80cm
- Skupina dřevin
- 0.1 Staničení

POZNÁMKY

- ZAKRESLENÍ STÁVAJÍCÍCH INŽENÝRSKÝCH SÍTÍ JE POUZE INFORMATIVNÍ DLE PODKLADŮ POSKYTNUTÝCH JEDNOTLIVÝMI SPRÁVCI SÍTÍ, PŘED ZAPOČETÍM STAVEBNÍCH PRACÍ JE NUTNÉ PROVÉST JEDNOTLIVÝMI SPRÁVCI PŘESNÉ VYTÝČENÍ

Investor:

KRÁLOVÉHRADECKÝ KRAJ

Královéhradecký kraj
Pivovarské náměstí 1245, 500 03 Hradec Králové - Pláčice

SEZNAM STAVEBNÍCH OBJEKTŮ

ČÍSLO	NÁZEV
SO 020	KÁCENÍ
SO 101	SILNICE III/01421
SO 251	REKONSTRUKCE OPĚRNÉ ZDI

OBJEDNATEL: ÚDRŽBA SILNIC Královéhradeckého kraje a.s. Kutnohorská 59 500 04 Hradec Králové ZHOTOVITEL: M - PROJEKCE s.r.o. Resslova 956/13 500 02 Hradec Králové www.m-projekce.cz	NÁZEV AKCE: III/01421 PEKLO - REKONSTRUKCE OPĚRNÉ ZDI				
	ČÁST / STAVEBNÍ OBJEKT: C. KOORDINAČNÍ VÝKRESY				
	PŘÍLOHA: KOORDINAČNÍ SITUACE				
	VYPRACOVAL: Daniel Pfohl		PARÉ:		
	ZODP. PROJEKTANT: Ing. David Kněbort				
KONTROLA: Ing. Jiří Ehrenberger					
MĚŘÍTKO: 1:500	Č. ZAKÁZKY: 22-090-02	STUPEŇ: DUSP	DATUM: 07/2023	ČÁST: C	PŘÍLOHA: 2