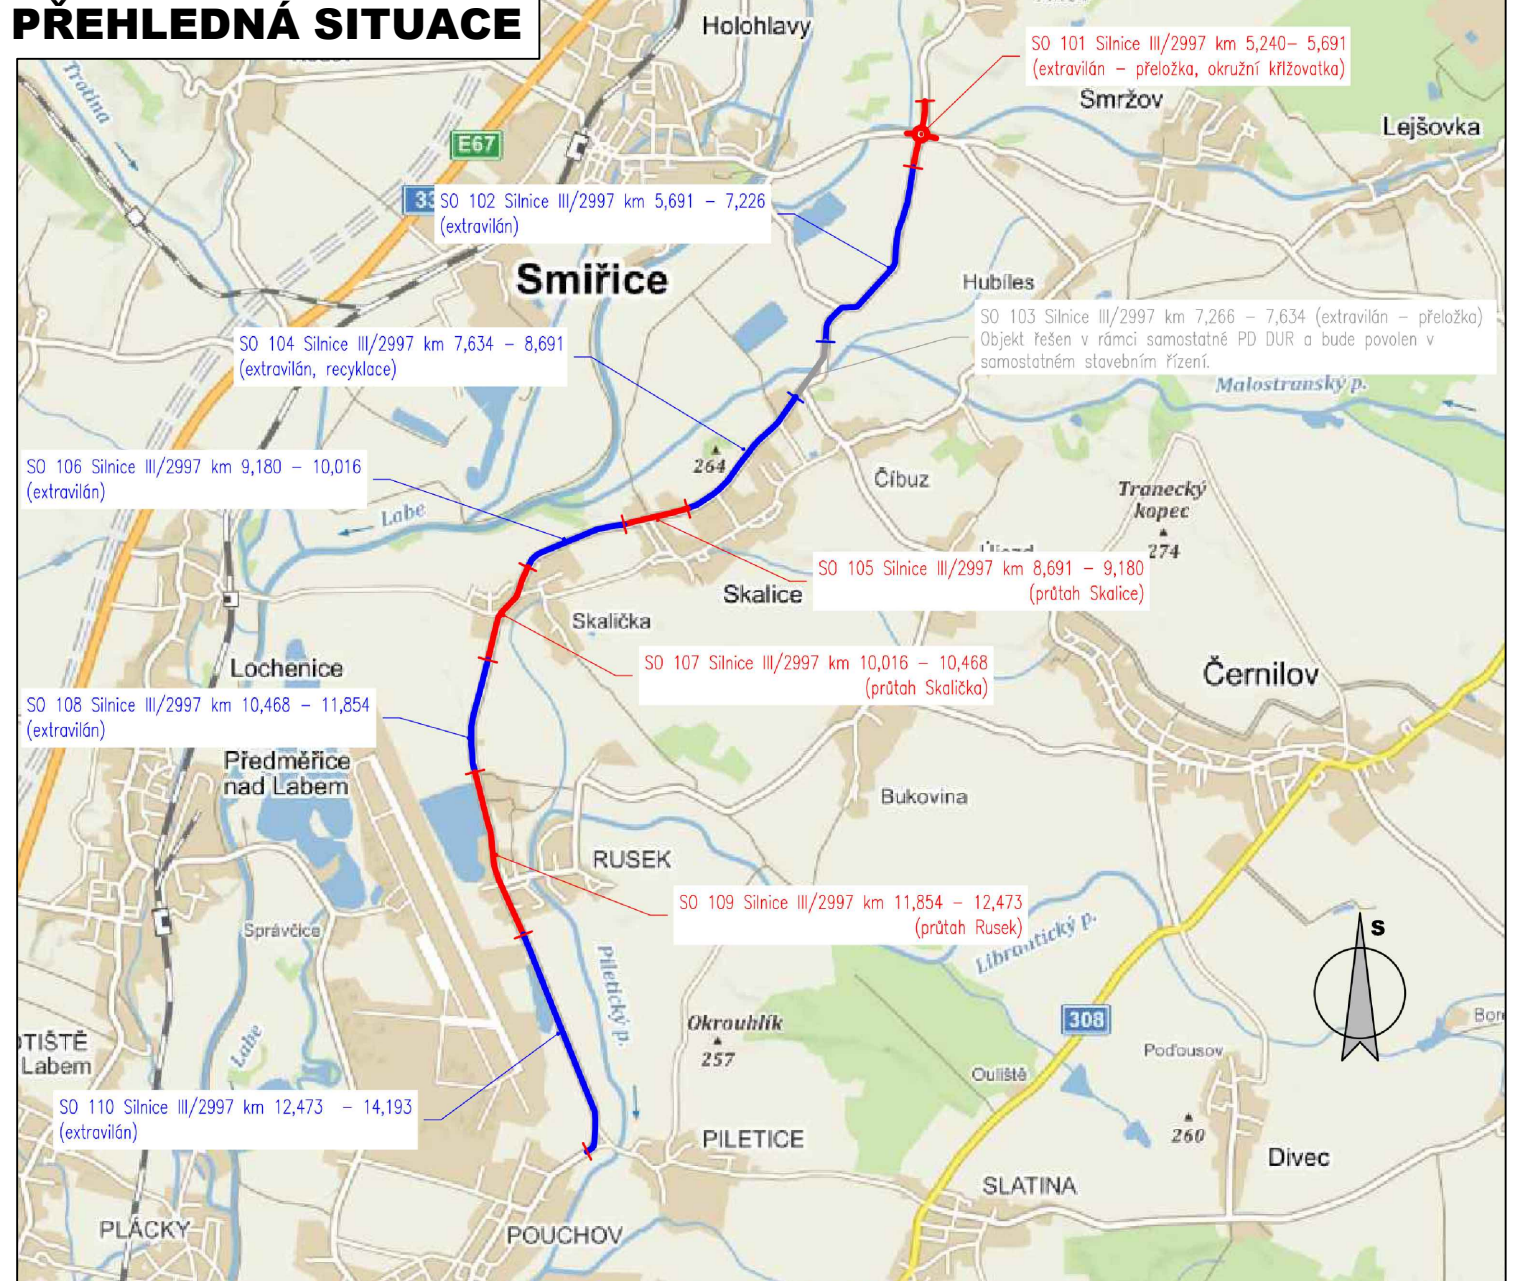


UPOZORNĚNÍ :
PRŮBĚH SÍTI JE ZAKRESLEN POUZE INFORMATIVNĚ DLE VYJÁDRĚNÍ A POKLADŮ JEJICH SPRÁVCŮ.
PRO ZISTĚNÍ JEJICH PŘESNÉ POLOHY SÍTI JE NUTNÉ POŽÁDAT SPRÁVCE O VYTÝČENÍ.
DO SITUACE BYL ZAKRESLEN PŘÍBLŽNÝ PRŮBĚH HRANIC POZEKŮ NA ZÁKLADĚ DKM.

LEGENDA OBRUBNÍKŮ:

	SLUNČNÍ BETONOVÁ OBRUBA – POUSTEPICE S VÝŠKOVÝM ROZDÍLEM 100-150 mm
	SMĚŽNÁ SLUNČNÍ BETONOVÁ OBRUBA – POUSTEPICE S VÝŠKOVÝM ROZDÍLEM 20 mm
	SMĚŽNÁ SLUNČNÍ BETONOVÁ OBRUBA – POUSTEPICE S VÝŠKOVÝM ROZDÍLEM 50 mm
	SMĚŽNÁ SLUNČNÍ BETONOVÁ OBRUBA – POUSTEPICE S VÝŠKOVÝM ROZDÍLEM 0 mm
	SLUNČNÍ ŽALUZIE PŘESNÝ OBRUBNÍK OPS – POUSTEPICE S VÝŠKOVÝM ROZDÍLEM 50-120 mm
	SLUNČNÍ ŽALUZIE OBRUBA 150/300 – POUSTEPICE S VÝŠKOVÝM ROZDÍLEM 180-200 mm
	SLUNČNÍ BEZBARVNÁ ZASTÁVKOVÁ OBRUBA – POUSTEPICE S VÝŠK. ROZDÍLEM 200 mm
	CHODNÍKOVÁ BETONOVÁ OBRUBA – POUSTEPICE S VÝŠKOVÝM ROZDÍLEM 80 mm
	SMĚŽNÁ CHODNÍKOVÁ BETONOVÁ OBRUBA – POUSTEPICE S VÝŠKOVÝM ROZDÍLEM 0 mm

[illegible]

DOPOS	Název PS, SO	Objekt pozemních komunikací	Vlastník / správce
SO 001	Služba IŽSP/SMK 5.240 - 5.691 (entrevizní - přehledná, obchodní Mlýnská)	Krajský úřad ČR Správa ústeč. ROK	
SO 100	Služba IŽSP/SMK 5.691 - 7.228 (entrevizní)	Krajský úřad ČR Správa ústeč. ROK	
SO 101	Služba IŽSP/SMK 7.228 - 8.589 (entrevizní)	Krajský úřad ČR Správa ústeč. ROK	
SO 106	Služba IŽSP/SMK 8.589 - 9.180 (prohán Státní)	Krajský úřad ČR Správa ústeč. ROK	
SO 107	Služba IŽSP/SMK 9.180 - 10.016 (entrevizní)	Krajský úřad ČR Správa ústeč. ROK	
SO 108	Služba IŽSP/SMK 10.016 - 10.468 (prohán Skladická)	Krajský úřad ČR Správa ústeč. ROK	
SO 109	Služba IŽSP/SMK 10.468 - 11.854 (entrevizní)	Krajský úřad ČR Správa ústeč. ROK	
SO 110	Služba IŽSP/SMK 11.854 - 12.473 (prohán Ruak)	Krajský úřad ČR Správa ústeč. ROK	
SO 116	Služba IŽSP/SMK 12.473 - 13.193 (entrevizní)	Krajský úřad ČR Správa ústeč. ROK	
SO 021	Výhledná úprava silnic I - 8193	Krajský úřad ČR Správa ústeč. ROK	
SO 022	Výhledná úprava silnic MK, UK, chodníků a gestů k m. 5.240 - 5.691	veřejnost komunikací	
SO 023	Výhledná úprava silnic MK, UK, chodníků a gestů k m. 5.691 - 7.228	veřejnost komunikací	
SO 024	Výhledná úprava silnic MK, UK, chodníků a gestů k m. 7.228 - 8.589	veřejnost komunikací	
SO 025	Výhledná úprava silnic MK, UK, chodníků a gestů k m. 8.589 - 9.180	veřejnost komunikací	
SO 026	Výhledná úprava silnic MK, UK, chodníků a gestů k m. 9.180 - 10.016	veřejnost komunikací	
SO 027	Výhledná úprava silnic MK, UK, chodníků a gestů k m. 10.016 - 10.468	veřejnost komunikací	
SO 028	Výhledná úprava silnic MK, UK, chodníků a gestů k m. 10.468 - 11.854	veřejnost komunikací	
SO 029	Výhledná úprava silnic MK, UK, chodníků a gestů k m. 11.854 - 12.473	veřejnost komunikací	
SO 040	Výhledná úprava silnic MK, UK, chodníků a gestů k m. 12.473 - 14.193	veřejnost komunikací	
SO 060	Tržní dopravní zastávky	Krajský úřad ČR Správa ústeč. ROK	
Místní objekty a zdi			
SO 001	Veškeré cesty - 2009/1	Krajský úřad ČR Správa ústeč. ROK	
SO 002	Veškeré cestovní Státní	veřejnost komunikací	
SO 041	Veškeré cestovní Ruak	Státní místní komunikace	
SO 042	Přehledná vedení CETN v m. 5.550	CETN, a. s.	
Objekty tržních vedení			
SO 030	Přehledná STL plynodů	veřejnost, a. s.	
Objekty přípravy stavení			
SO 001	Příprava území	Krajský úřad ČR Správa ústeč. ROK	
SO 002	Odstábní a rekultivační plochy trasy IŽSP/SMK m. 5.440 - 5.600	Krajský úřad ČR Správa ústeč. ROK	
SO 004	Demolice mostů ve c. 209/1	Krajský úřad ČR Správa ústeč. ROK	
Objekty úpravy území			
SO 001	Státní úprava a národní výhledy	Krajský úřad ČR Správa ústeč. ROK	
Provozní objekty			
SO 001	Dopravní nábytková opatření	veřejnost komunikací	
SO 002	Pomocná dopravní zařízení a opatření	Krajský úřad ČR Správa ústeč. ROK	

03		
02		
01		
ZMĚNA	POPIS	DATUM

ING. IVAN ŠÍR
 PROJEKTOVÁNÍ DOPRAVNÍCH STAVEB CZ s.r.o.,
 Haškova 1714/3, 500 02 Hrástec Králové, tel: +420 603 181 473, sir@sirvan.cz, www.sirvan.cz IČ: 259 62 914

investor: Královéhradecký kraj
Provozké náměstí 1245, 500 03, Hradec Králové

**III/2997 Josefov - Hradec králové (odbočka Piletice)
- část II.: Silnice III/2997, hranice okresu Náchod -
Hradec Králové (odbočka Piletice)**

Křatochvíňský ■ MÚ (OU): Hrabec, Křibov, Jarmář ■ stupeň ústředí: bez ústředí ■ datum: (V) 2025 ■ zakázkové číslo: O19004 ■ stupeň PD: 01904	■ odpovídný projektant stavby: Ing. Jev. Št. ■ odpovídný projektant objektu: Ing. Jan Šafa ■ výnosový: Ing. Jaroslav Seifert ■ kontroloval: Ing. Jan Šafa ■ zmluvné číslo: 00 ■ měřítko: 1:250
--	---