

Tabulka místností 4.NP		
Č.	Název místnosti	Plocha (m2)
C.04.05c	UMÝVÁRNA	7,49
C.04.16	CHODBA	3,60
C.04.02	SATNA SESTRY	11,54
C.04.03	PRACOVNA	6,76
C.04.04	CHODBA	3,76
C.04.05a	SÁL JIP	26,88
C.04.05b	KUCHYŇKA	6,50
C.04.09a	PRACOVÍŠTE	6,04
C.04.09b	STANOVÍŠTE SESTER	6,96
C.04.09c	BOX	11,12
C.04.10	LEKÁRNA	5,99
C.04.11	SKLAD ZDRAV.	7,04
C.04.12	SÁL JIP	51,31
C.04.13	ASISTOVANÉ MYTÍ	9,23
C.04.14	ČISTÍCÍ MÍSTNOST	6,44
C.04.15	WC	3,47
C.04.16	CHODBA	29,90
C.04.17	FILTR	4,12
C.04.18	PRACOVNA LEKÁŘI JIP	17,48
C.04.19	SOC. ZAŘ. LEKÁŘI	4,51
C.04.20	PRACOVNA LEKÁŘI	10,61
C.04.21	CHODBA	1,64
C.04.22	STROJOVNA VÝTAHU	4,22
		246,57 m²

## POZNÁMKA

- PŘI PROVÁDĚNÍ BOURACÍCH PRACÍ JE NUTNÉ DOORZOVIAT PLATNOU LEGISLATIVU A DALŠÍ OBECNÉ ZÁVAZNÉ PŘEDPISY.
- PŘED ZAČÁTKEM BOURACÍCH PRACÍ BUDE PROVEDENO STATICKÉ ZHODNOCENÍ STÁVAJÍCÍ KONSTRUKCE STATIKEM A KOMPLETNÍ ZAJIŠTĚNÍ STAVBY DLE POOSOZENÍ A NÁVRHU STATIKA. BUDOU PODCHYCENY STÁVAJÍCÍ BOURANÉ I PONECHÁVANÉ KONSTRUKCE TAK, ABY NEBYLA BOURACÍMI PRACEMI NARUŠENA STATIKA STÁVAJÍCÍHO OBJEKTU A NEBYLA OHROŽENA BEZPEČNOST A ZDRAVÍ OSOB.
- BOURACÍ PRÁCE BUDOU PROBHÁT POD DOHLEDEM STATIKA.
- BOURACÍ PRÁCE BUDOU PROBHÁT POSTUPNÝM ROZEBRÁNÍM KONSTRUKCÍ.
- ODPOVÍDAJÍCÍM ZPŮSOBEM BUDE VYMEZEN OHROZENÝ PROSTOR. PŘI PROVÁDĚNÍ BOURACÍCH PRACÍ MUSÍ BYT ZAJIŠTĚNO SNÍŽENÍ PRAŠNOSTI SKRÁPĚNÍM BOURANÝCH KONSTRUKCÍ VODOU.
- PŘED ZAKLÁJENÍM BOURACÍCH PRACÍ JE NUTNO NA ZÁKLADĚ ZACHOVÁNÍ PROVOZU ŘEŠENÉ ČÁSTI OBJEKTU VE SPOLUPRÁCI S INVESTOREM ODPOUIT OD VEŠKÝCH VNĚŠNÍCH SÍTÍ A VNITŘNÍCH INSTALACÍ.


## PROVÁDĚNÉ ÚPRAVY

- VYBOURÁNÍ VYZNAČENÝCH OKEN
- VYBOURÁNÍ OTVORŮ PRO NOVE DVEŘE

Revize:	Revize:	Datum:
01	Vydání výkresu ve formátu 840x743	22.09.2025

- STÁVAJÍCÍ KONSTRUKCE
- BOURANÉ KONSTRUKCE

UVEDENÁ HODNOTA ±0,000 SE VZTAHUJE K OBJEKTU D. ±0,000 OBJEKTU C JE 355,90 BPV

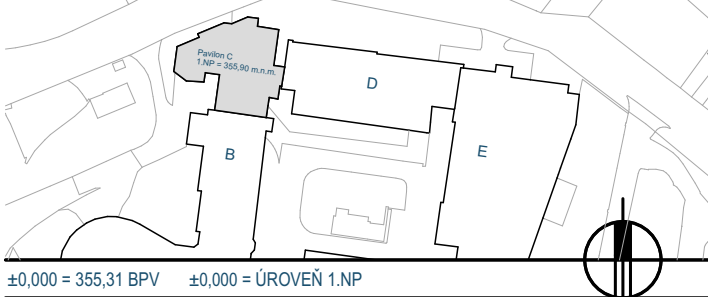

±0,000 = 355,31 BPV ±0,000 = ÚROVEŇ 1.NP

Investor / investor  
**Královéhradecký kraj**  
Královéhradecký kraj  
Pivovarské náměstí 1245  
500 03, Hradec Králové  
IČO 708 89 545  
DIČ CZ 708 89 545

generální projektant / executive architect: DDMY, spol. s r. o.

**DDMY ARCHITECTS**  
Polických vězňů 19, 110 00 Praha 1  
tel: +420 224 224 533 530  
email: domy@domy.cz, www.domy.cz

pozn.: tato dokumentace je duševním vlastnictvím autorů a vztahuje se na ni autorské právo  
statutární zástupce / owner representative: ING. ARCH. MICHAL JUHA, ING. ARCH. JAN TOPINKA  
hlavní architekt projektu / project architect: ING. ARCH. MICHAL JUHA, ING. ARCH. JAN TOPINKA

zpracovatel dlu / consultant: ARCHITEKTONICKO-STAVEBNÍ ŘEŠENÍ

statutární zástupce / owner representative: ING. ARCH. MICHAL JUHA, ING. ARCH. JAN TOPINKA  
projektant / planner: ING. ROMAN JAROSIL, ING. BLANKA HANDRYCHOVÁ

standa / build

OBlastní nemocnice Náchod

II. ETAPA MODERNIZACE A DOSTAVBY

Číslo projektu / project part: D.1.1. ARCHITEKTONICKO-STAVEBNÍ ŘEŠENÍ

skupení / phase: DOKUMENTACE PRO PROVÁDĚNÍ STAVBY

datum / date: 08/2024

objekt / object: ÚPRAVY OBJEKTU C

mřížka / scale: 1:50

název výkresu / drawing title: Půdorys bourání - 4.NP

autoři / authors: ING. ARCH. MICHAL JUHA, ING. ARCH. JAN TOPINKA

hlavní inženýr projektu / project leader: ING. ARCH. J.R. PRIESTER, ING. ARCH. M. ZÁBOJNÍK

hlavní projektant / chief designer: ING. BLANKA HANDRYCHOVÁ

vyracoval / prepared by: ING. ARCH. J.R. PRIESTER

kontroloval / checked by: ING. ARCH. MICHAL JUHA

autorizoval / authorized by: ING. ARCH. MICHAL JUHA, ING. ROMAN JAROSIL

Číslo výkresu / drawing No.: 7.

D.1.1.

### POZNÁMKA / NOTE

Tato dokumentace je duševním vlastnictvím autorů a vztahuje se na ni autorské právo.