

SEZNAM PŘÍLOH

- 1 - půdorys 1.p.p. - suterén
- 2 - půdorys 1.n.p.
- 3 - půdorys 2.n.p.
- 4 - půdorys 3.n.p.
- 5 - půdorys 4.n.p. - podkroví
- 6 - kadeřnictví 1 - místn.č.2.05
- 7 - kadeřnictví 2 - místn.č.2.06
- 8 - kosmetika 1 - místn.č.2.04
- 9 - kosmetika 2 - místn.č.2.03
- 10- denní místnost - místn.č.2.02
- 11- kabinet - místn.č. 2.08
- 12- pokoj 3 L - místn. č. 3.13, 3.12, 3.08, 3.05
4.13, 4.12, 4.08, 4.05
- 13- pokoj 3 L - místn. č. 3.10, 4.10
- 14- pokoj 2 L - místn. č. 3.15, 4.15
- 15- vychovatel
a denní místn. - místn. č. 3.03, 3.04 , 4.03, 4.04
- 16- kuchyně
- 17- výpis nábytku



HLAVNÍ PROJEKTANT:
ENERGY BENEFIT centre

ZPRACOVATEL ČÁSTI:

Vypracoval:
Ing. arch.Miroslav Kadečka
Zodpovědný projektant:
Ing. Vladimír Fiedler



STAVEBNÍK:
Královéhradecký kraj
Pivovarské náměstí 1245, 500 03 Hradec Králové

PROJEKT:
STUDIE STAVBY
Stavební úpravy objektu č.p. 426 v Novém Městě nad Metují spojené s kompletní přestavbou pro nové využití výuky odborného výcviku (kadeřnictví, kosmetika) a pro domov mládeže
MÍSTO STAVBY: č.p. 426, ul. T.G.Masaryka, 549 01 Nové Město nad Metují, pozemky st. 722 v k.ú. Nové Město nad Metují [706442]

ČÁST, PROFESE:
D.1.1 ARCHITEKTONICKO-STAVEBNÍ ŘEŠENÍ

VÝKRES:
STUDIE

Měřítko:
1:75, 1:100

Č.výkr.:


razítko a podpis

Zakázkové číslo:
230197


Datum:
10/2023

Stupeň:
-

STAVEBNÍ ÚPRAVY obj. č.p. 426 - Nové Město nad Metují
výuka odborného výcviku a domov mládeže
návrh interieru

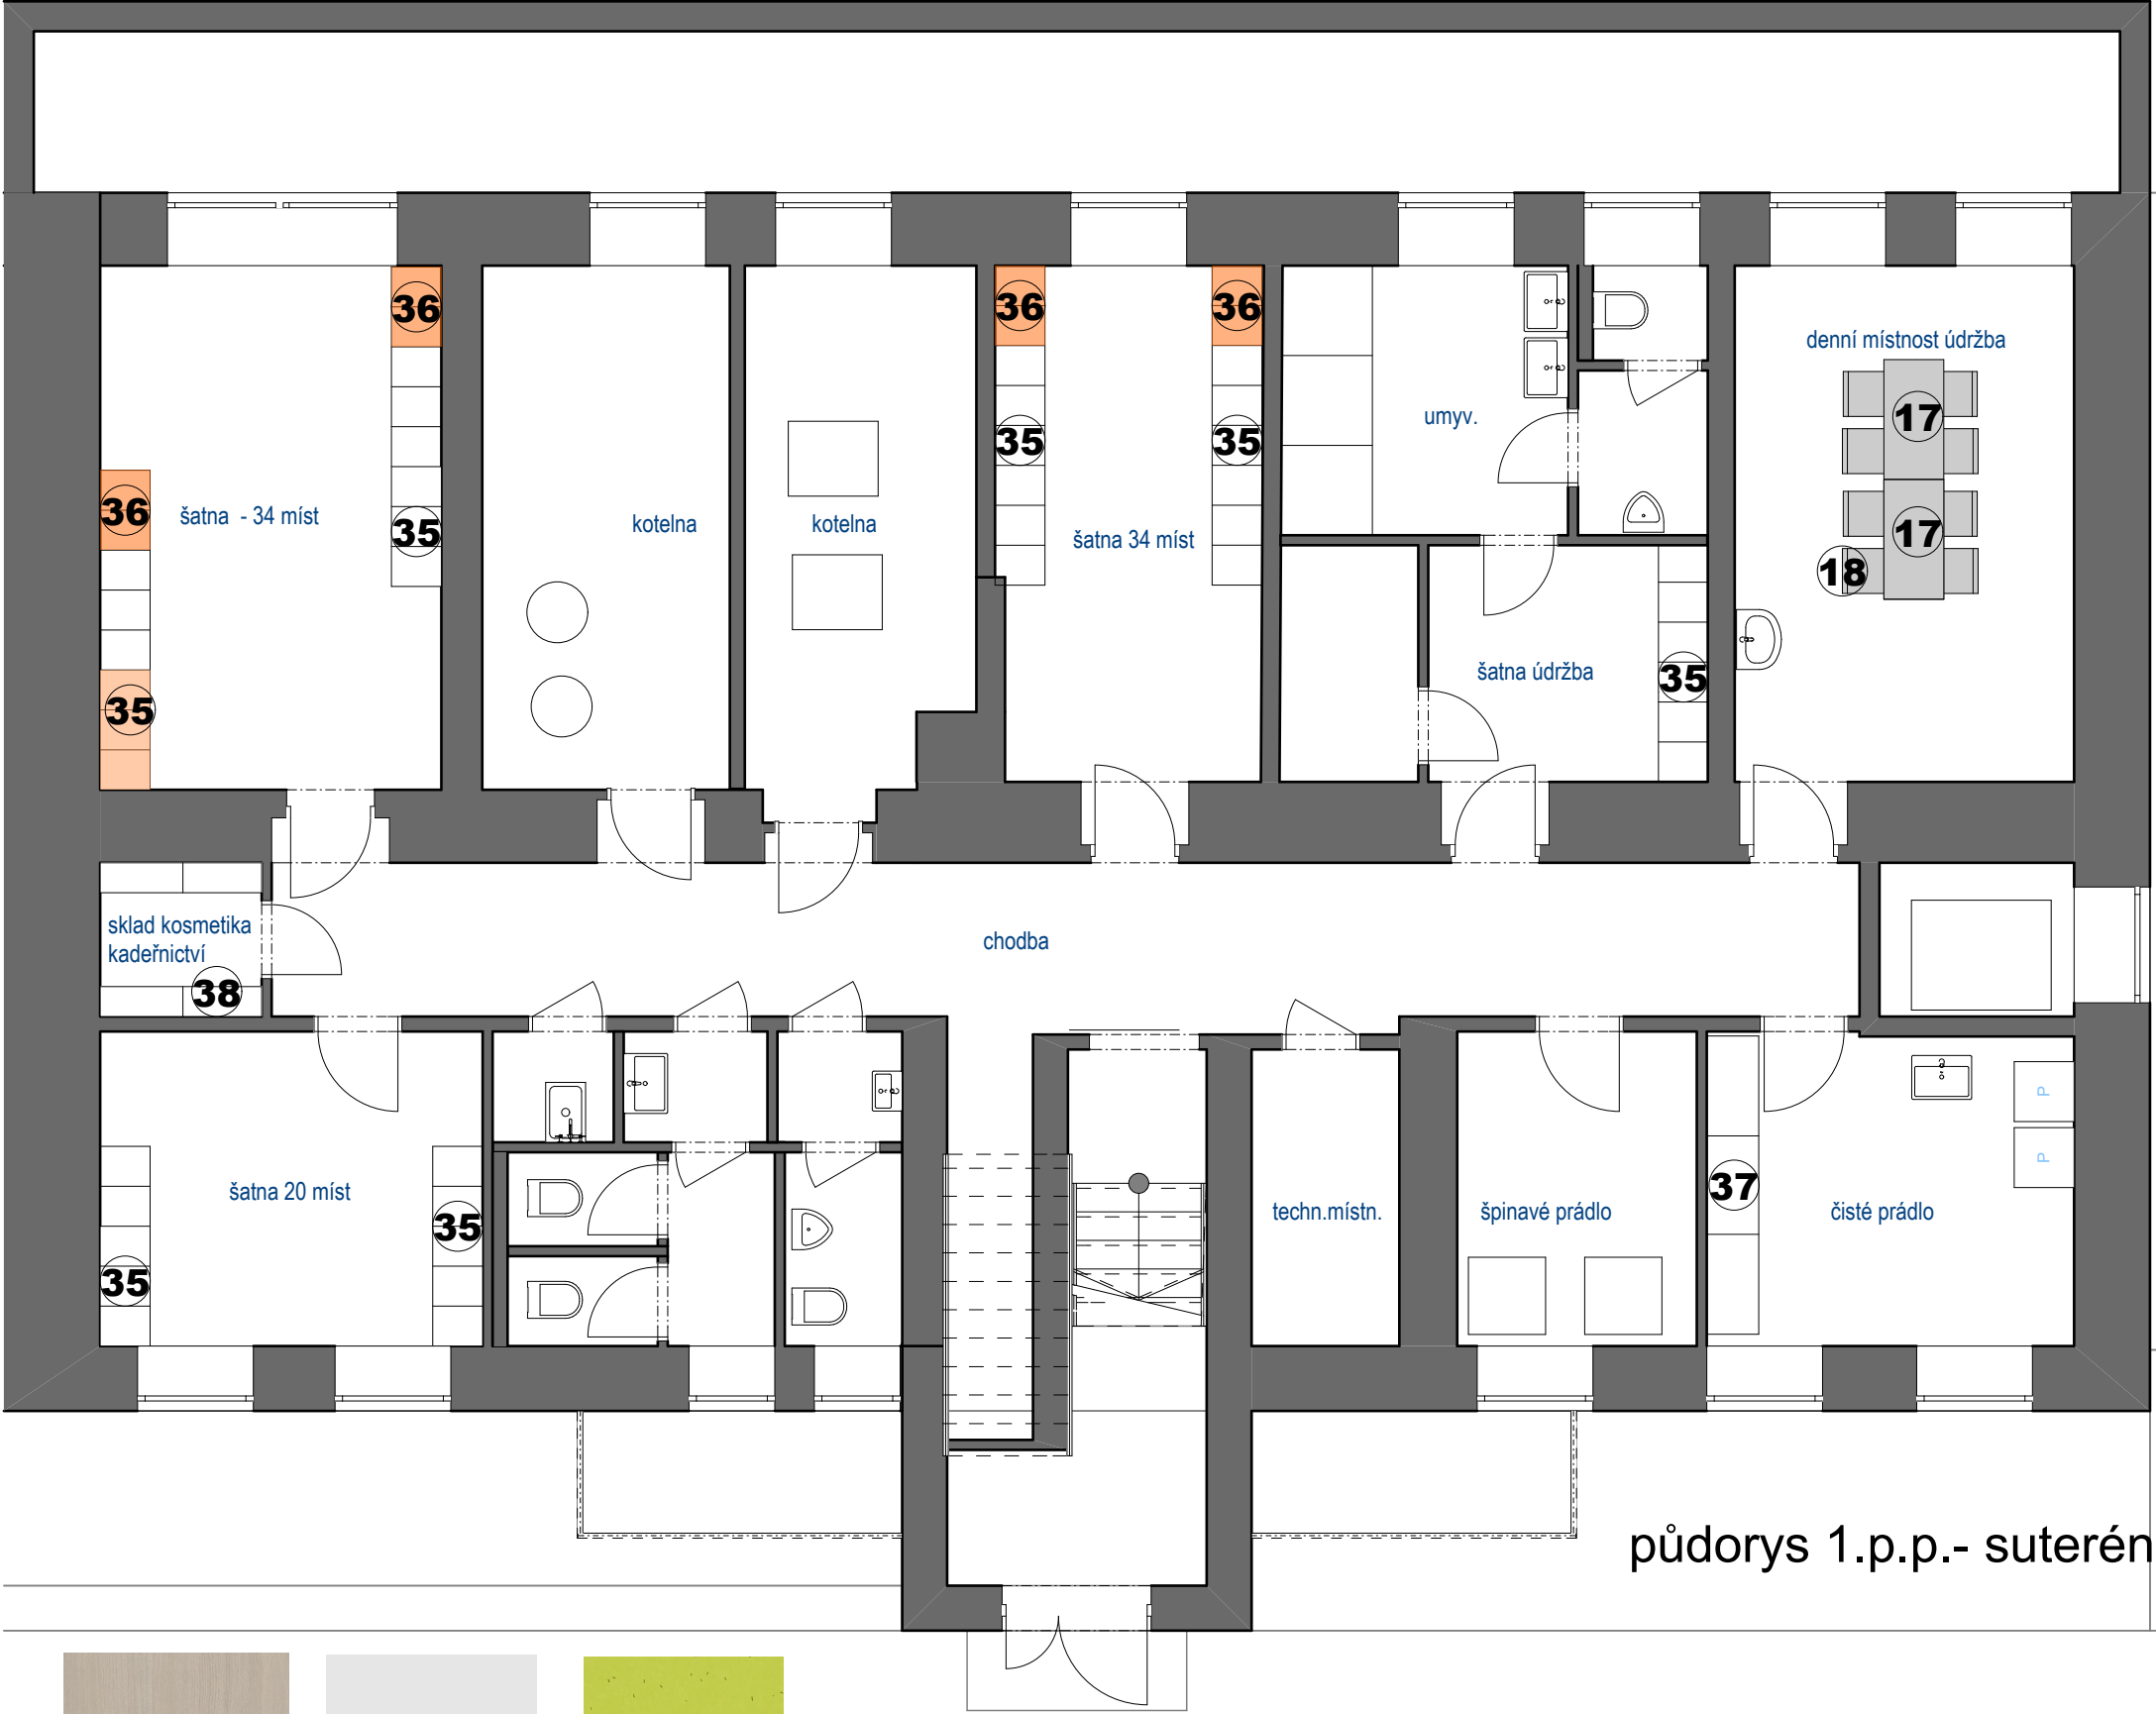

dvířka - lamino

 

korpus - lamino



podlaha -vinyl

KUSOVNÍK

35

ŠATNÍ TROJSKŘÍŇKA - ks 12

rozměr: 30x50x158 cm,výška podnože 42cm
materiál: kompaktní lamino tl. 4 a 8 mm,
bordó /sv.šedá



Rozměry šatní skříňky s integrovanou předsazenou lavicí :
šířka 30 cm (40 cm), hloubka 50 cm (s lavicí 80 cm), výška 158 cm,
výška AL podnože 42 cm (celková výška sestavy 200 cm).
Skříňka je vyrobena z materiálu HPL (kompaktní laminátové desky) tloušťky 4 a 8 mm

36

ŠATNÍ DVOJSKŘÍŇKA - ks 6

rozměr: 30x50x158 cm,výška podnože 42cm
materiál: kompaktní lamino tl. 4 a 8 mm,
bordó /sv.šedá



17

STŮL PRACOVNÍ ROVNÝ - ks 2

rozměr: 120x70x76 cm,
pracovní deska: tl. 25 mm,ABS hrana 2 mm
materiál - DTD dub
podnož: kovová , profil 50x50,šedá



37

SKLADOVACÍ REGÁL KOVOVÝ - ks 3

rozměr: 100x40x180 cm,
deska: tl. 25 mm,
materiál - DTD
podnož: kovová , profil 50x50,šedá



18

JÍDELNÍ ŽIDLE - ks 8

Plastová stohovatelná židle bez područek
je vyrobena z konstrukčního kompozitu polypropylenu,
který je zpevněný skelným vláknem.
Barva: antracit



38


SKLADOVÝ REGÁL - ks 4


rozměr: 80x30x180(výška cm)
korpus: kovová kce, MDF deska
nosnost 175 kg



UPOZORNĚNÍ:


Veškeré použité materiály, nátěry a vybavení nábytkem, budou před
dodávkou vyzorkovány a odsouhlaseny investorem a architektem.
Veškeré kótované rozměry jsou orientační, které je nutné před
realizací upravit dle skutečnosti. Dodavatel/výrobce vypracuje
dodavatelskou dokumentaci, která bude předložena ke schválení

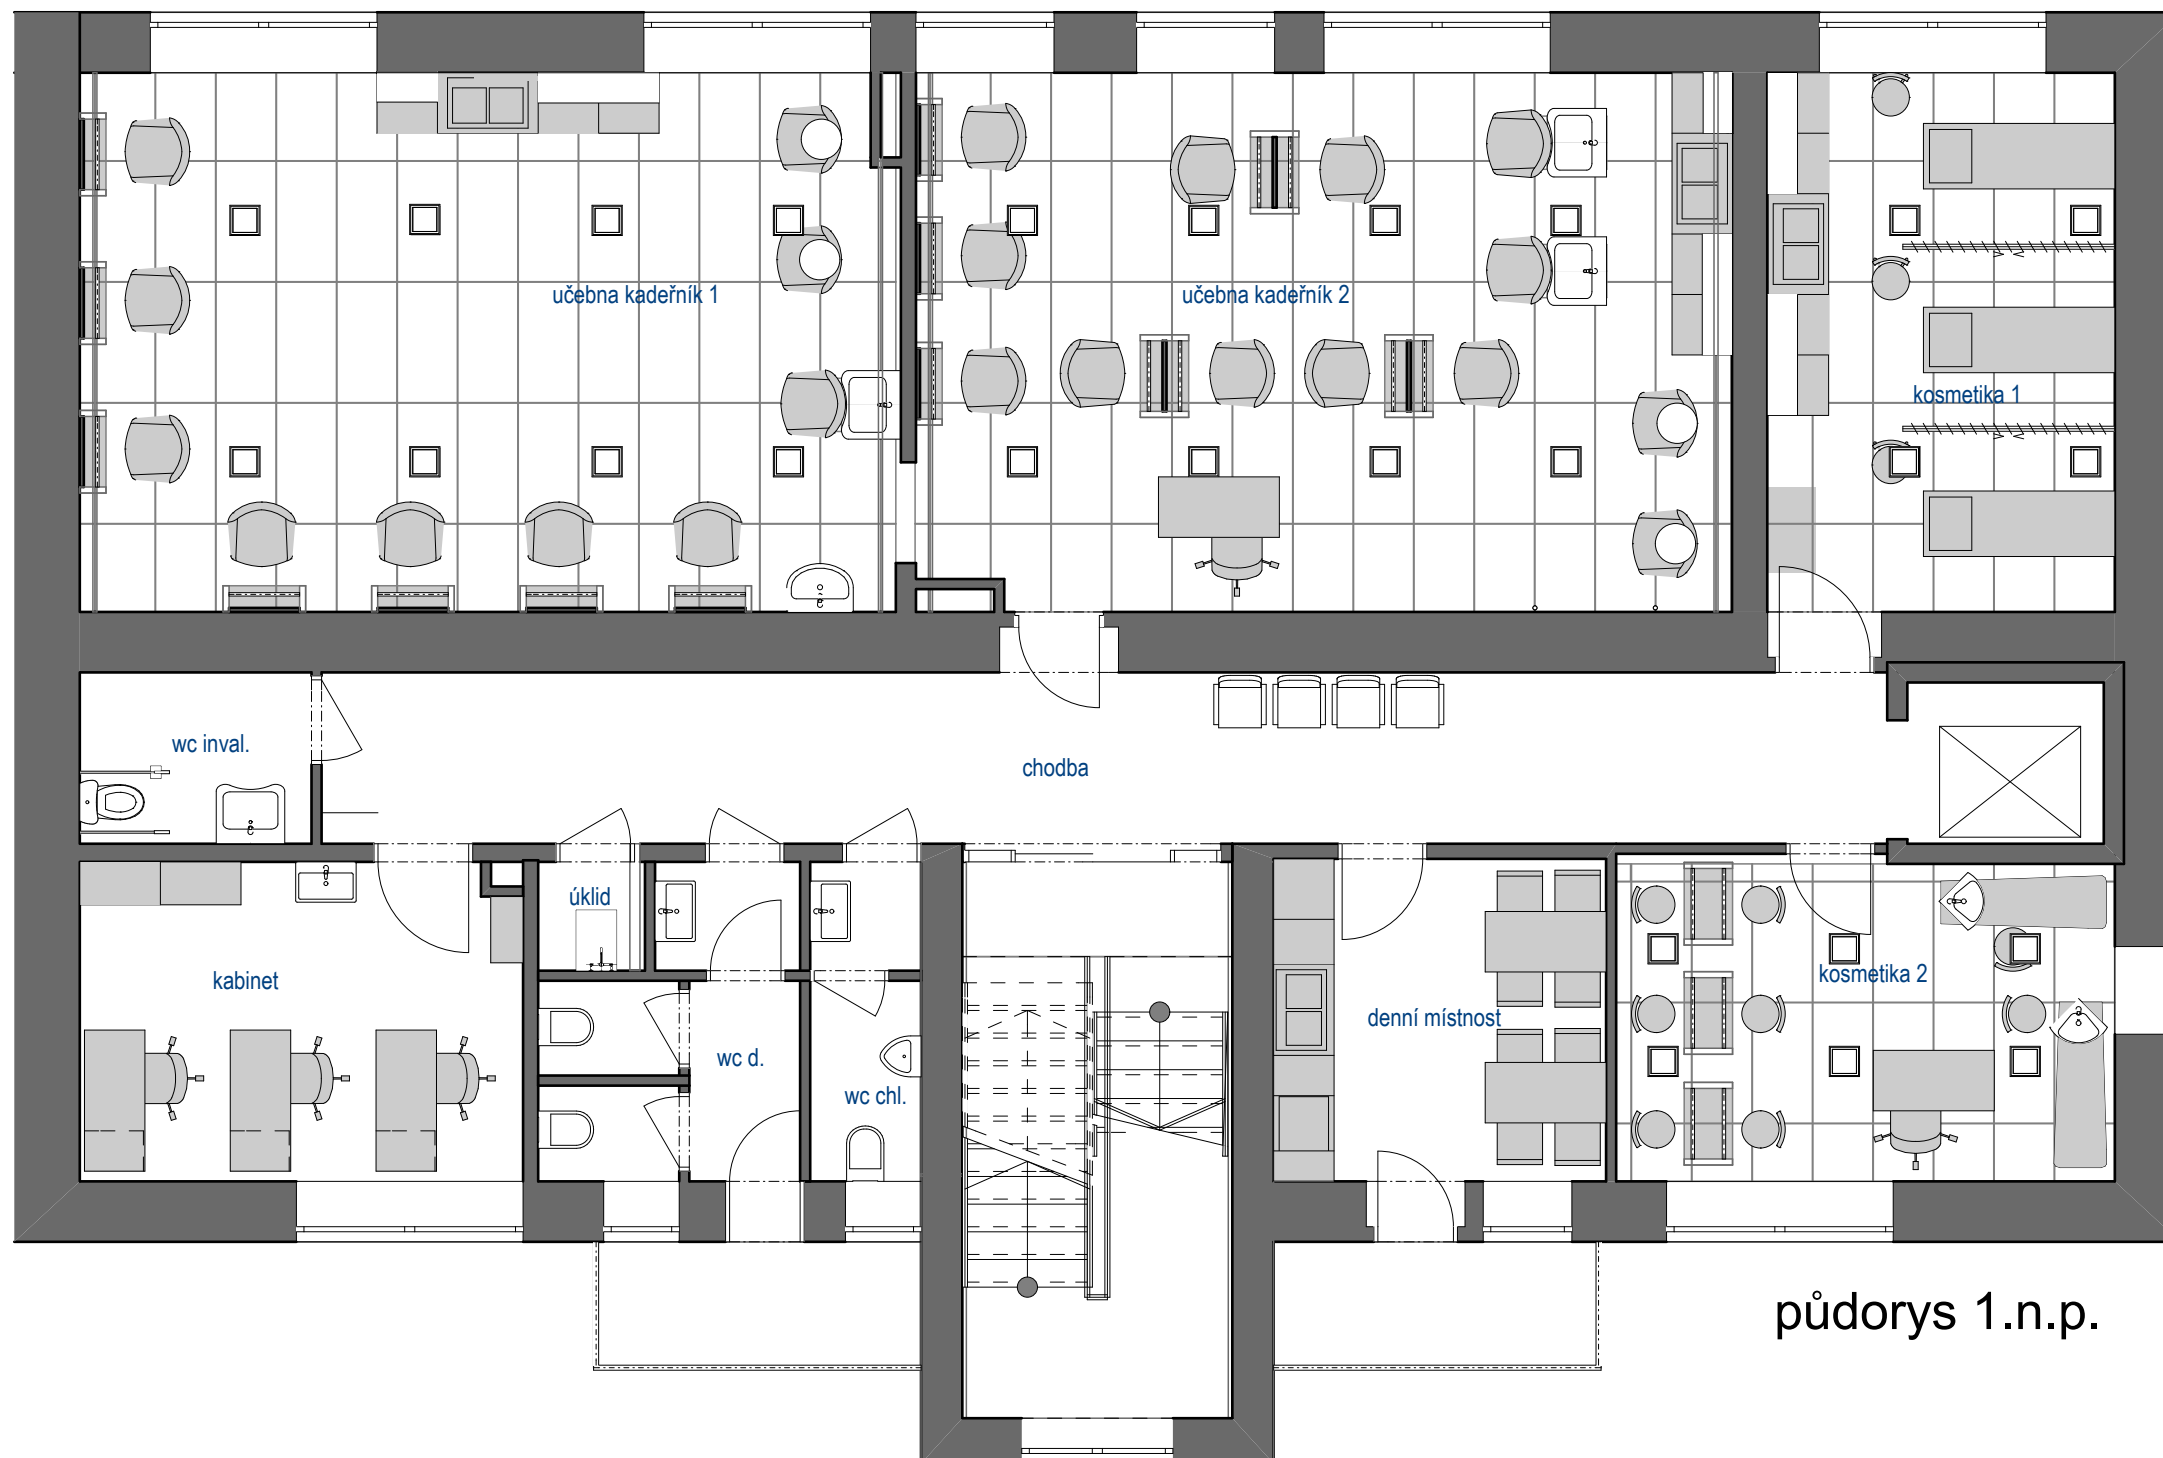

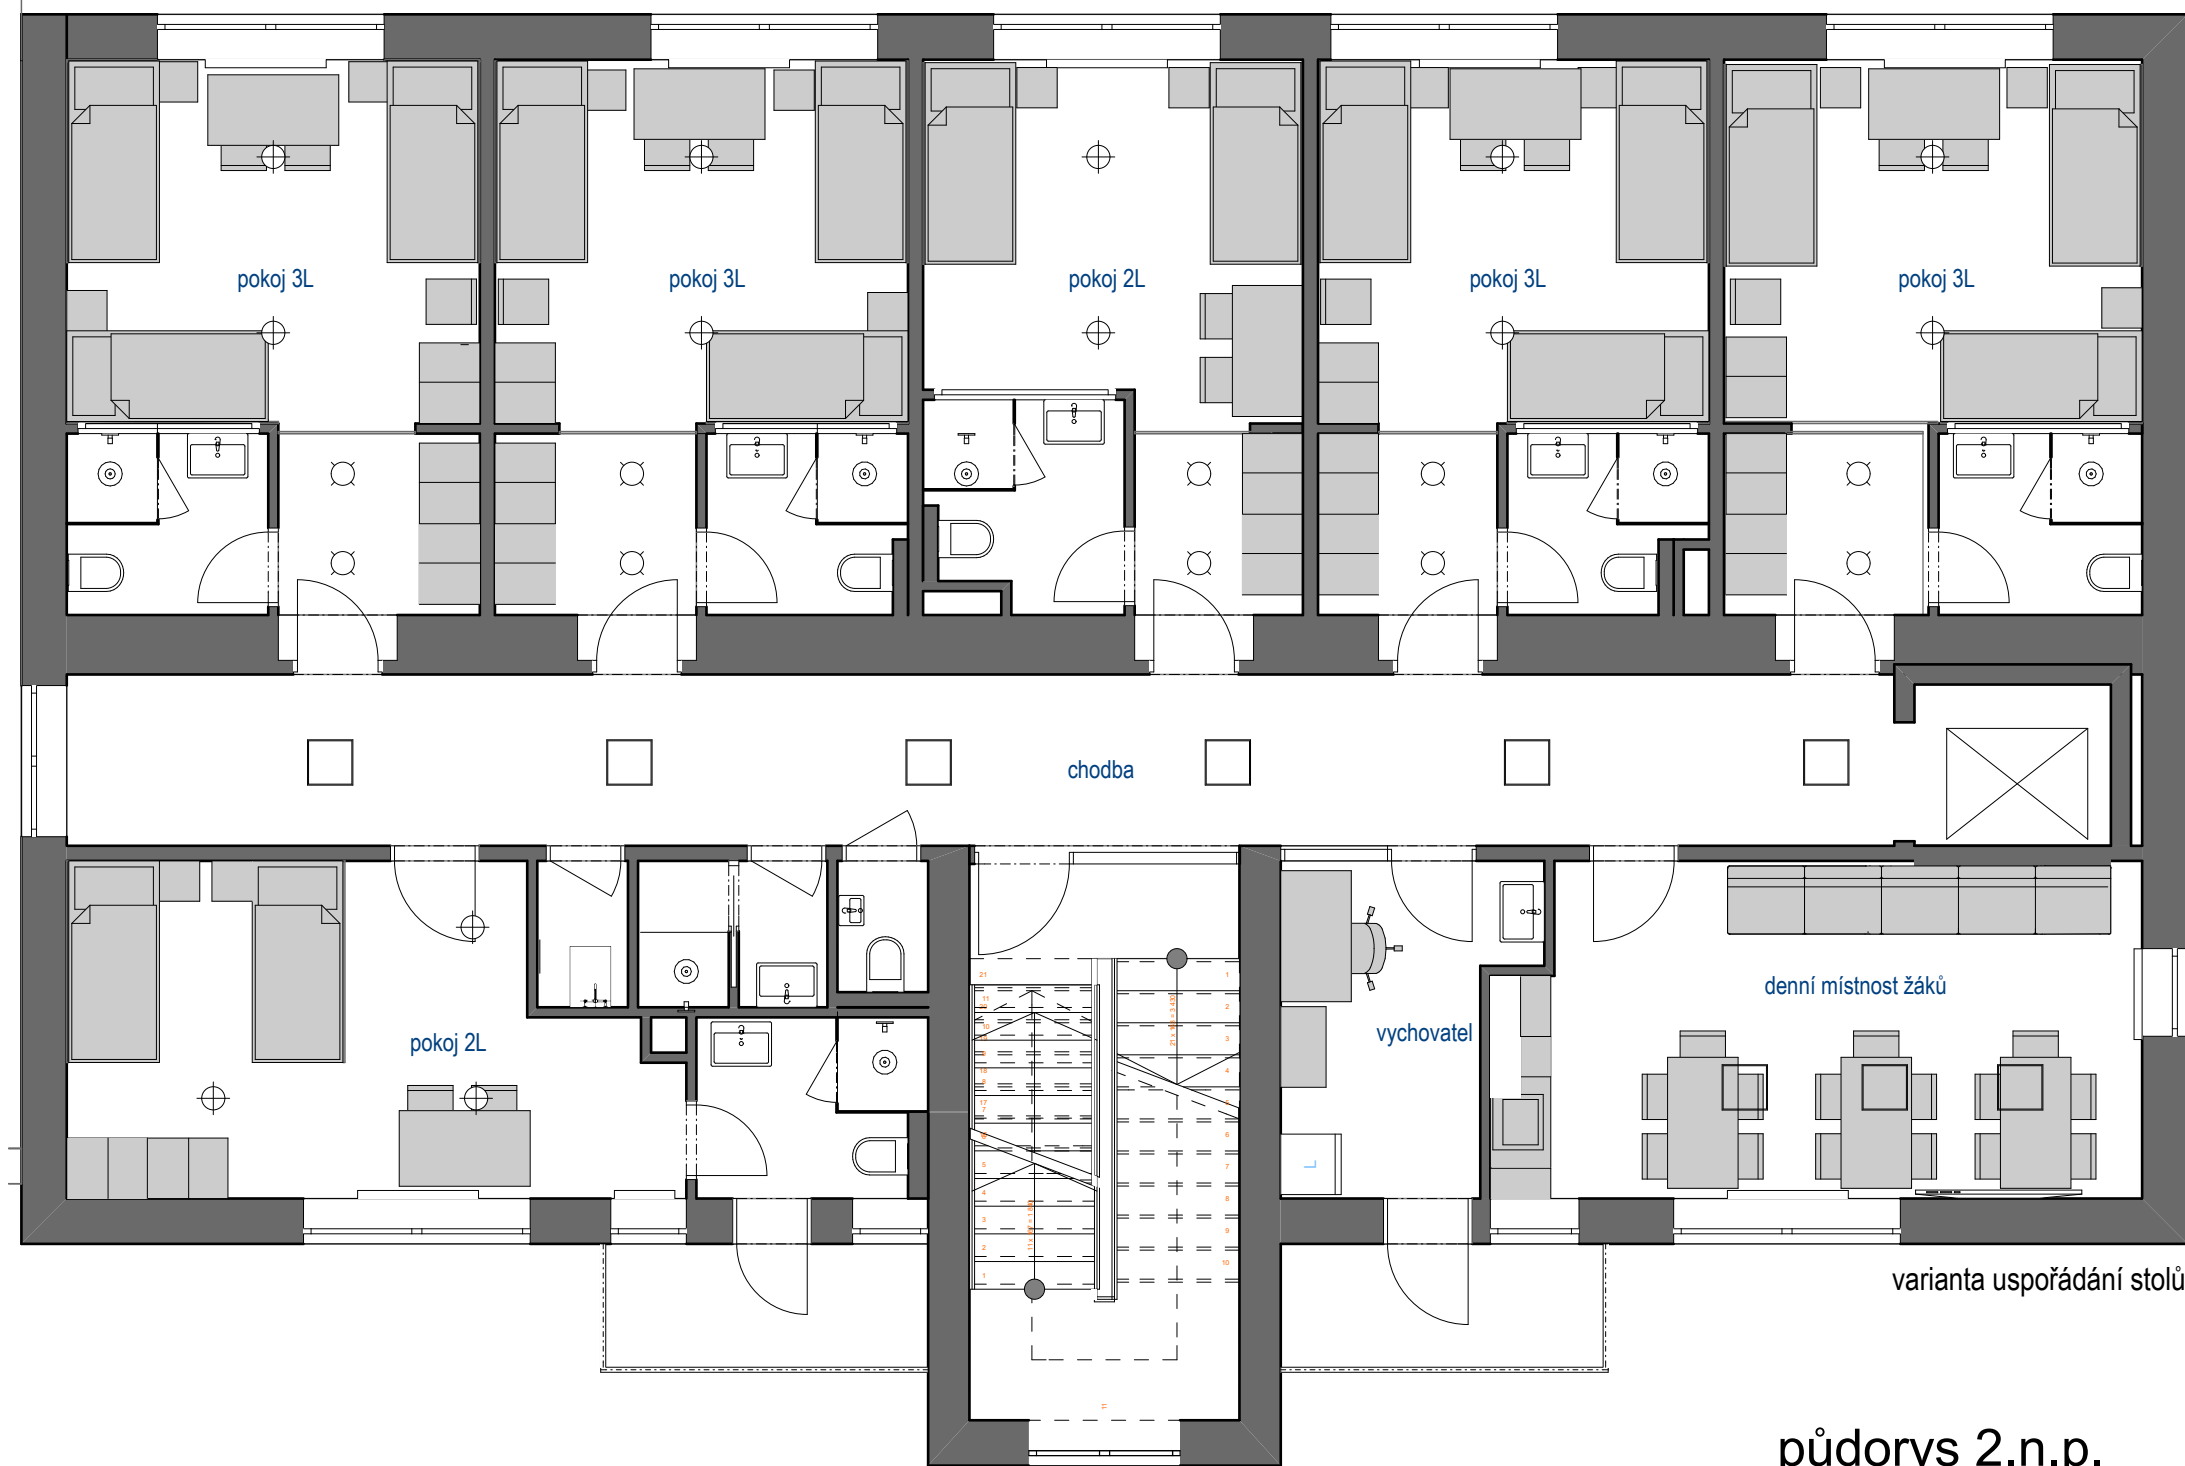


půdorys 2.n.p.



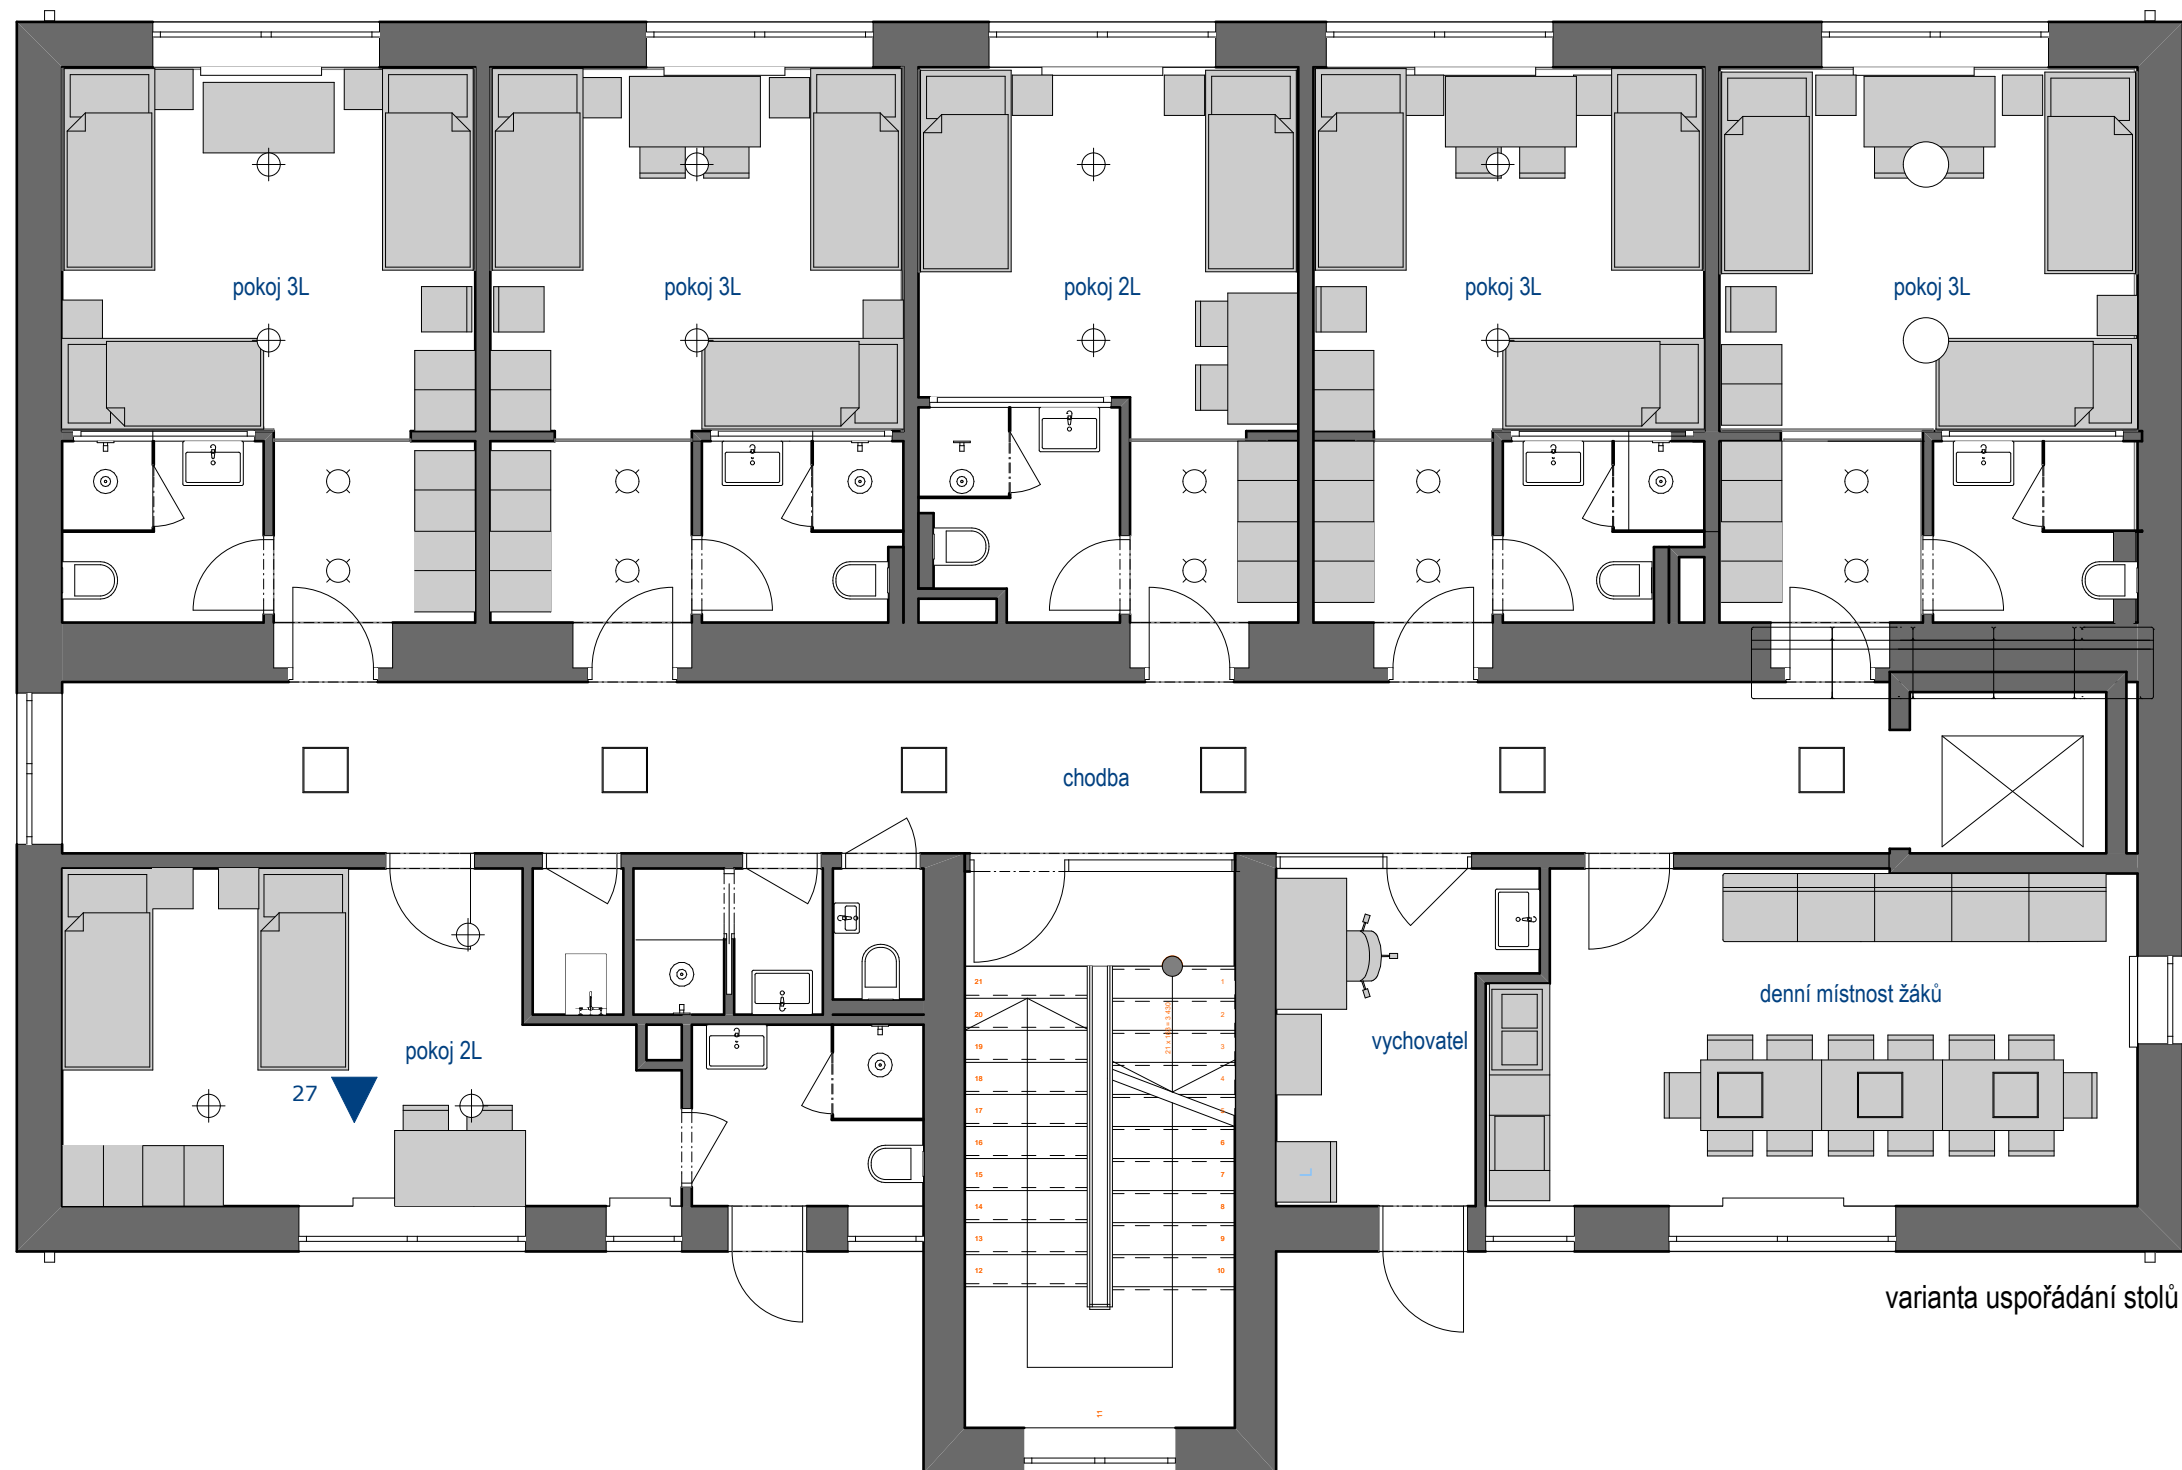

půdorys 3.n.p.



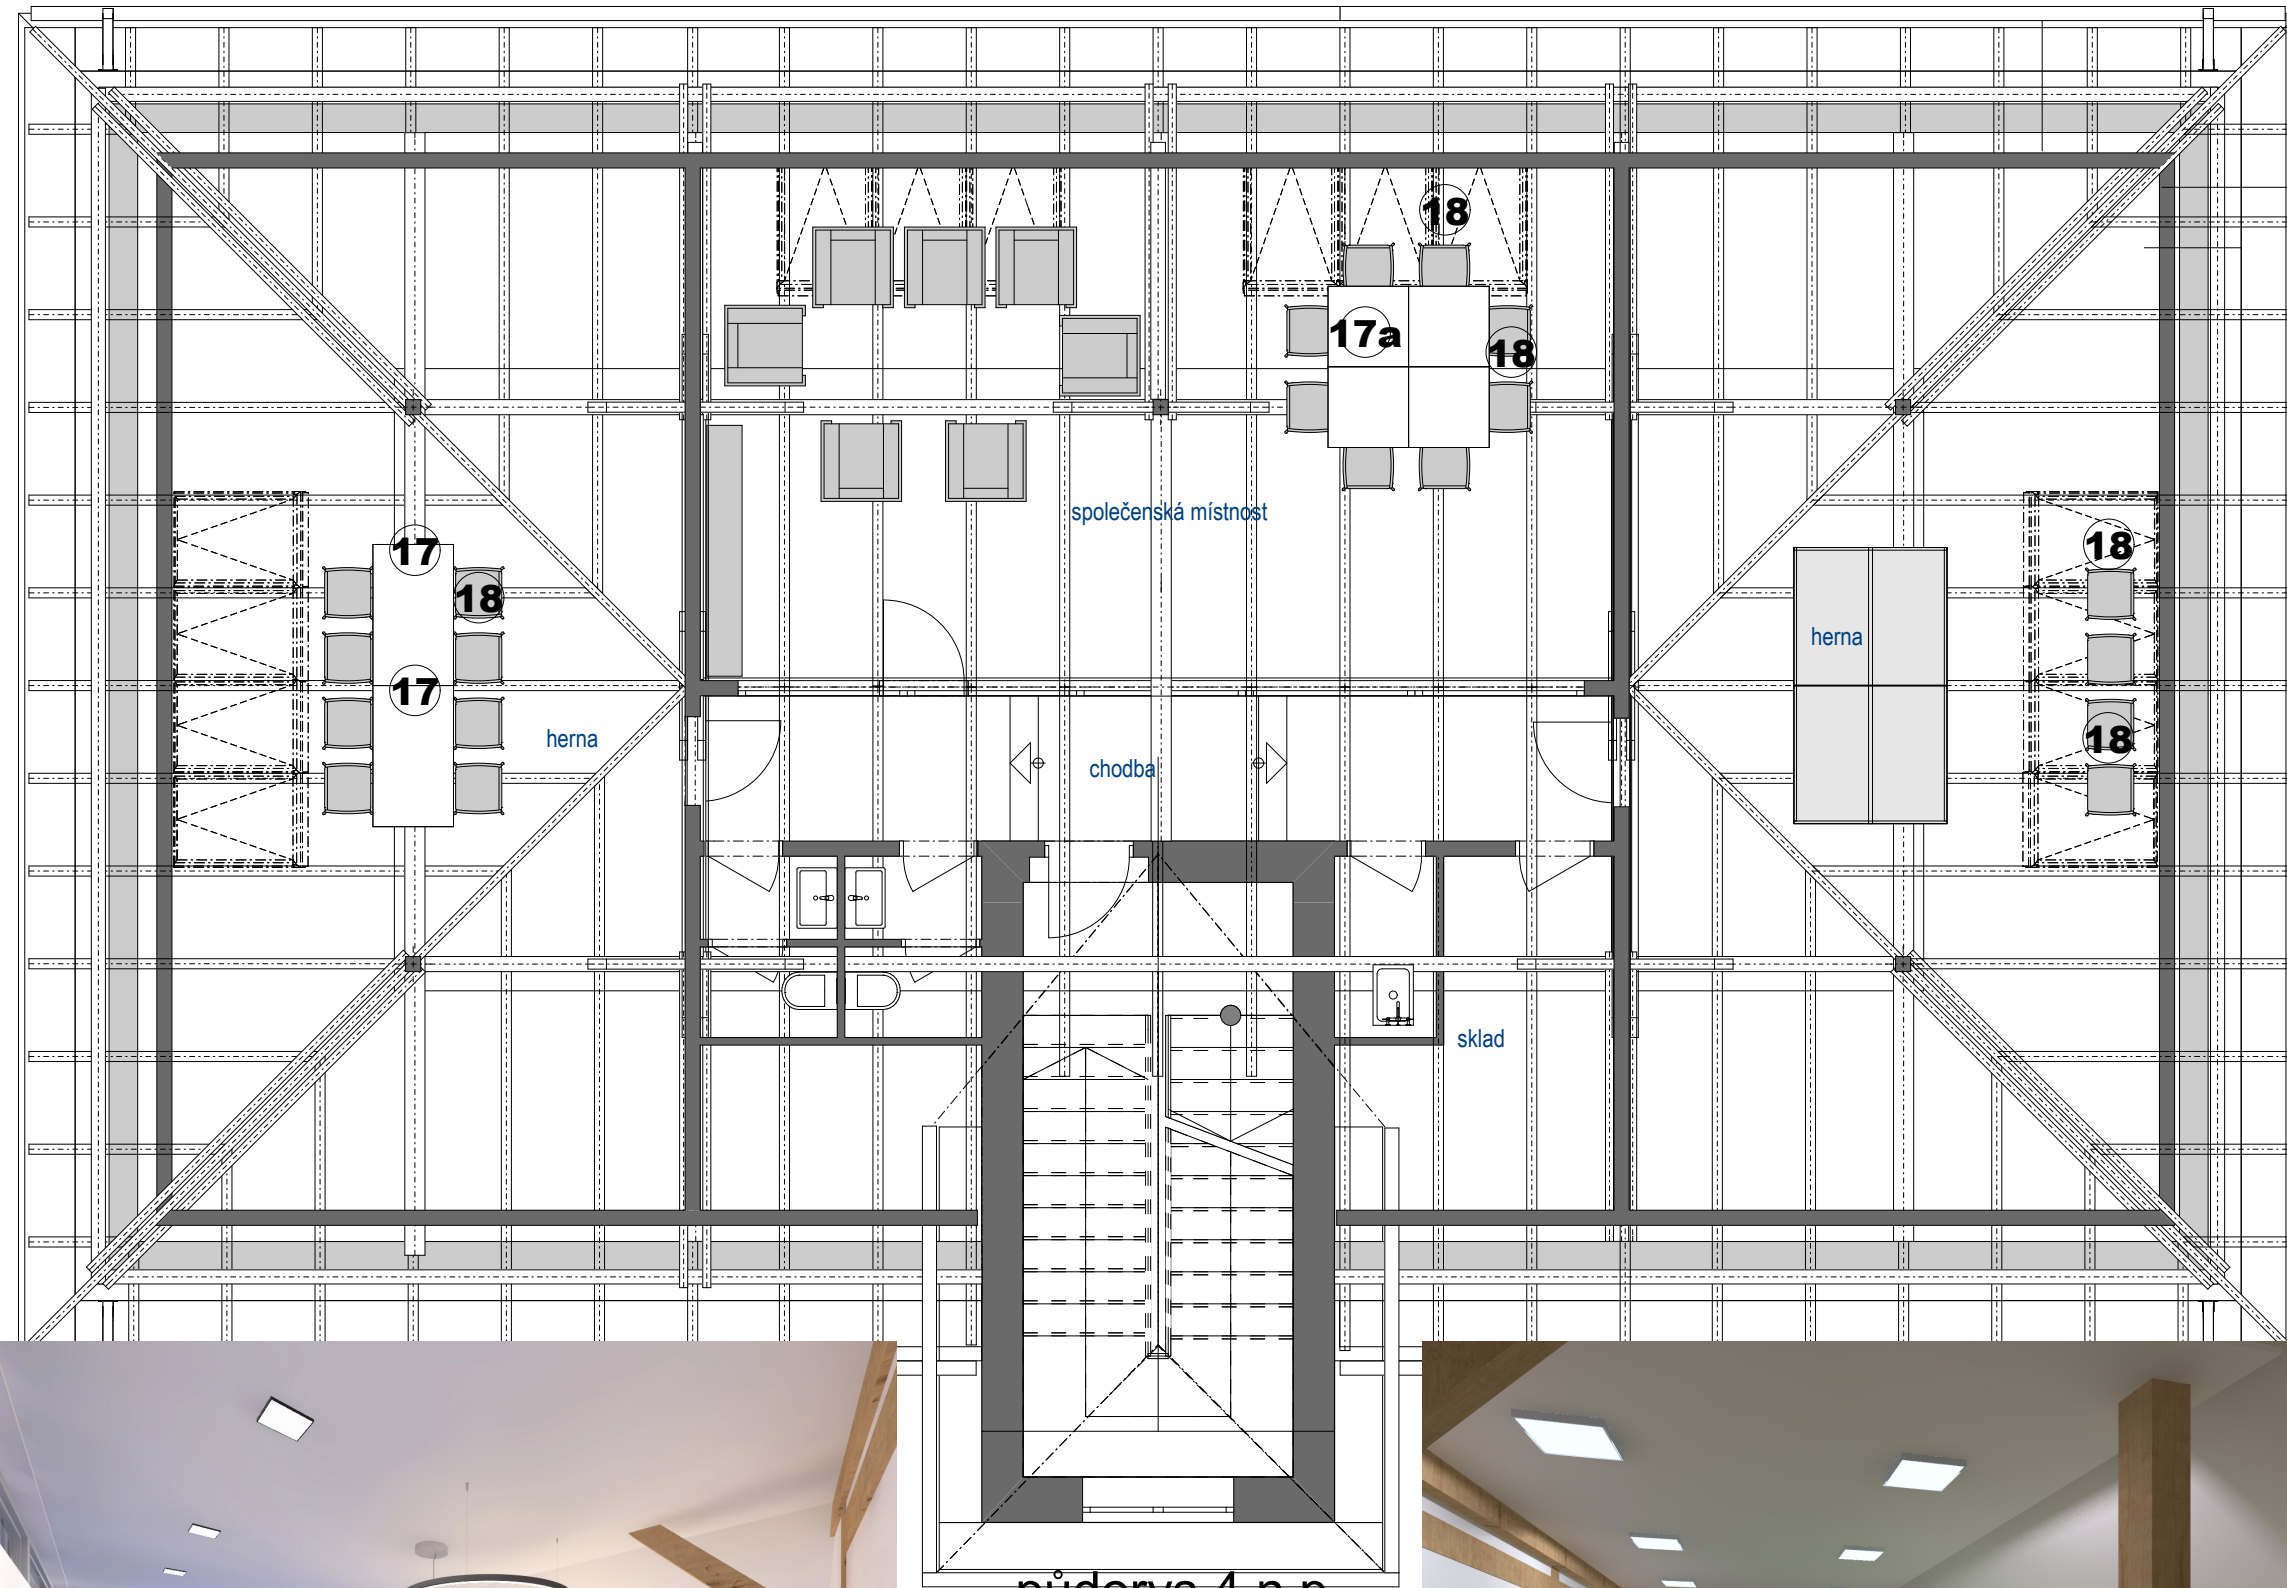

půdorys 4.n.p.

KUSOVNÍK

17

STŮL JÍDELNÍ ROVNÝ - ks 2

rozměr: 120x70x76 cm,
pracovní deska: tl. 25 mm, ABS hrana 2 mm
materiál - DTD dub
podnož: kovová, profil 50x50, šedá



18

JÍDELNÍ ŽIDLE - ks 20

Plastová stohovatelná židle bez područek
je vyrobena z konstrukčního kompozitu polypropylenu,
který je zpevněný skelným vláknem.
Barva: antracit



17 a

STŮL ČTVERCOVÝ - ks 4

rozměr: 80x80x76 cm,
pracovní deska: tl. 25 mm, ABS hrana 2 mm
materiál - DTD dub
podnož: kovová, profil 50x50, šedá




39

KŘESLO - ks 7

rozměr: 80x80x76 cm,
podnož: kovová, profil 50x50, šedá



KUSOVNÍK

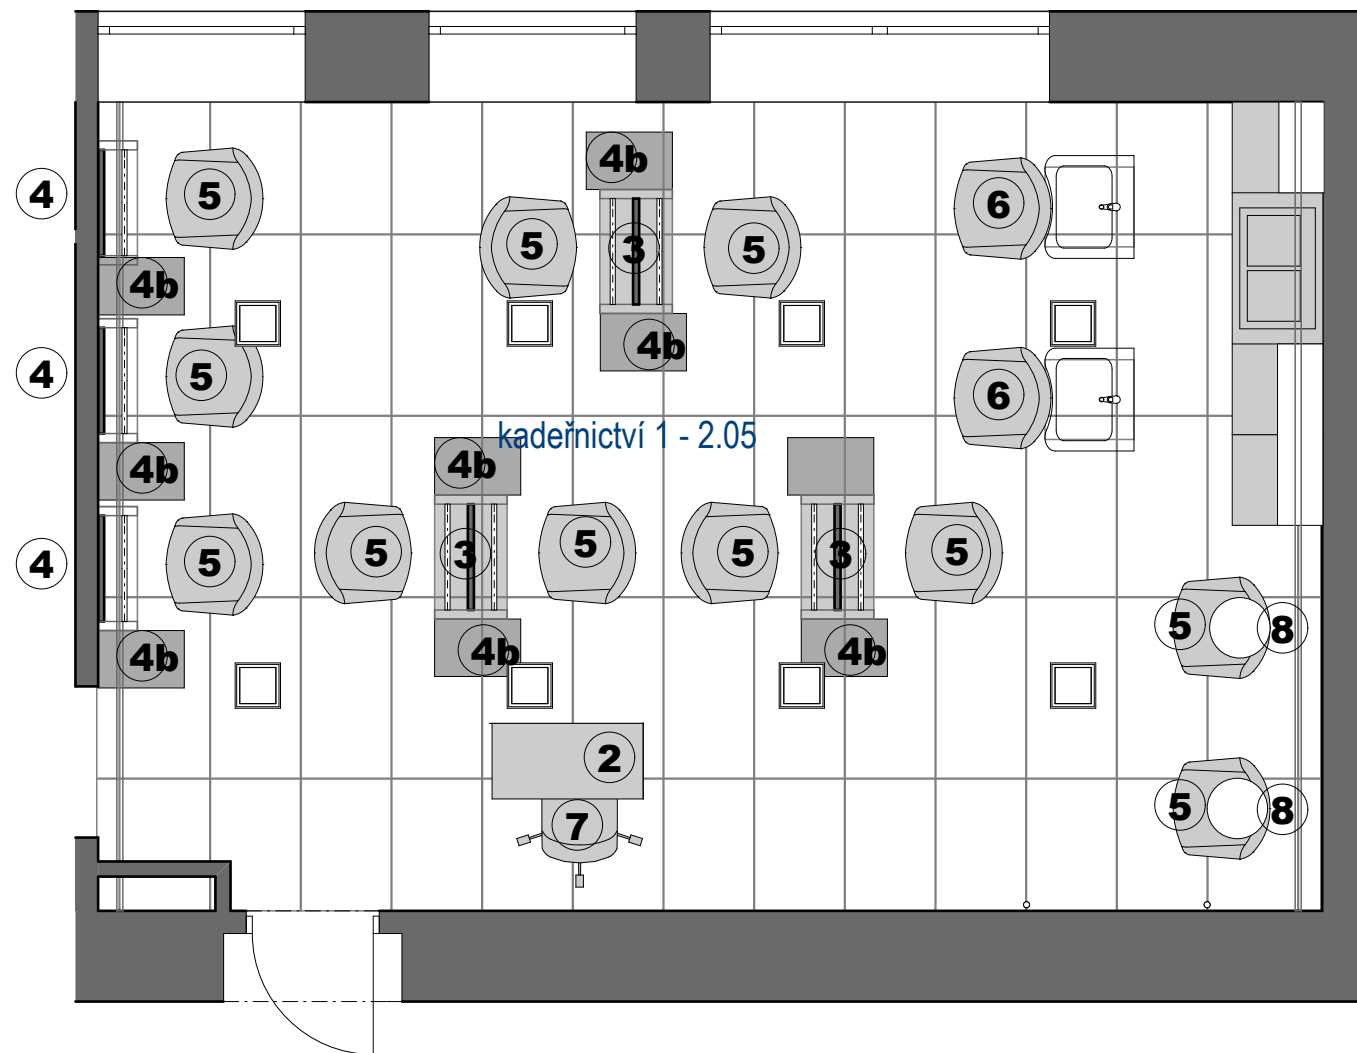

půdorys 1:50

4b

KADEŘNICKÝ VOZÍK - ks 9

rozměr: výška 86 cm, šířka 57 cm, hloubka 38 cm

- vozík z kvalitního a lehce omyvatelného plastu
v dolní i horní části jsou 3 vysouvací šuplíky
vysoká kolečka stolku jsou navržena tak, aby se do nich nezachytávaly vlasy
součástí 2x úchyt na pomůcky, který je možno libovolně nastavit na boční stranu vozíku
tělo stolku je v černé barvě, šuplíky v barvě cappuccino



8

SUŠÍCÍ HELMA na rameni - ks 2

Sušící helma na rameni černá
analogové ovládání teploty a času
jedna rychlost ventilátoru
polohovatelné rameno k upevnění na zeď
příkon 1165 W



4

JEDNOSTRANNÁ KADEŘNICKÁ OBSLUHA - ks 3

rozměr: 86x40x174 (výška) cm, s podnožníky
materiál: lamino, barva - bazalt



3

OBOUSTRANNÁ KADEŘNICKÁ OBSLUHA - ks 3

rozměr: 86x58x174 (výška) cm, s podnožníky
materiál: lamino, barva - bazalt



5

KADEŘNICKÉ KŘESLO - ks 11

rozměr: 59x56x53 (výška) cm,
sedák: hydraulická báze s brzdou
podnož: pěticípá

Sedadlo je čalouněné koženkou nejvyšší kvality,
na podstavě s hydraulickým výškovým nastavením



7

ŽIDLE kancelářská s područkami - ks 1

rozměr: 48x 46 x 99 - 109 cm,
korpus: čalouněná - šedá



6

KADEŘNICKÝ MYCÍ BOX - ks 2

rozměr: 57x113x95 (výška) cm,

Vlastnosti produktu:

- Podstava z plastu
- Umělá kůže
- Umyvadlo v bílé nebo černé barvě
- Nastavitelná otočná mísa



2

STOLEK (RECEPCE) -VYUČUJÍCÍ - ks 1


rozměr: 65x113x95 (výška) cm,



UPOZORNĚNÍ:

Veškeré použité materiály, nátěry a vybavení nábytkem, budou před
dodávkou vyzorkovány a odsouhlaseny investorem a architektem.
Veškeré kótované rozměry jsou orientační, které je nutné před
realizací upravit dle skutečnosti. Dodavatel/výrobce vypracuje
dodavatelskou dokumentaci, která bude předložena ke schválení

KUSOVNÍK

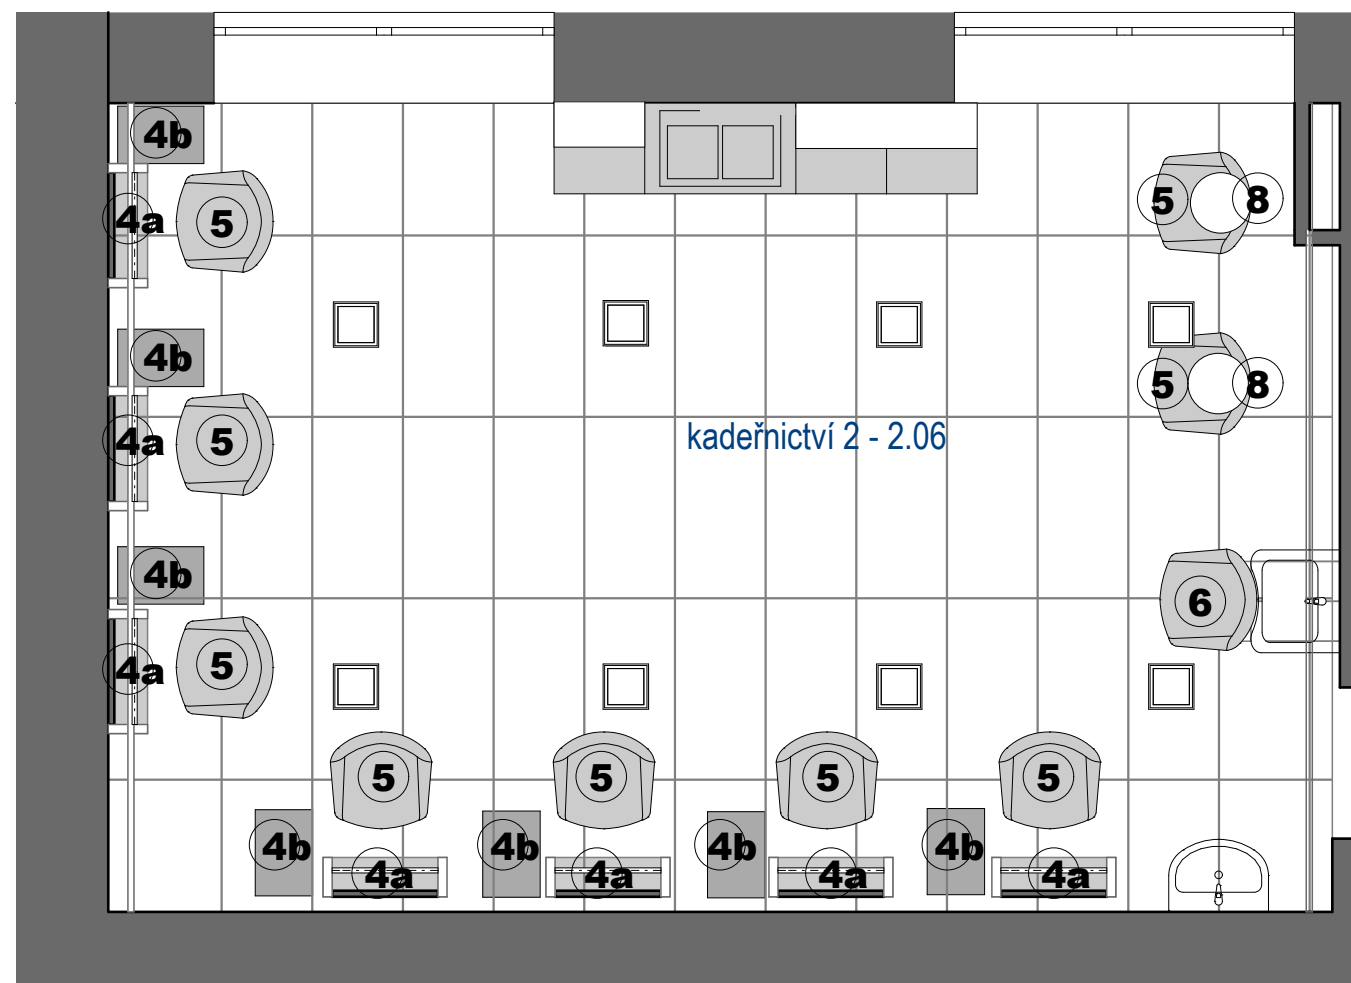

půdorys 1:50



4b

KADEŘNICKÝ VOZÍK - ks 7

rozměr: výška 86 cm, šířka 57 cm, hloubka 38 cm

- vozík z kvalitního a lehce omyvatelného plastu
v dolní i horní části jsou 3 vysouvací šuplíky
vysoká kolečka stolku jsou navržena tak, aby se do nich nezachytávaly vlasy
součástí 2x úchyt na pomůcky, který je možno libovolně nastavit na boční stranu vozíku
tělo stolku je v černé barvě, šuplíky v barvě cappuccino



4a

JEDNOSTRANNÁ KADEŘNICKÁ OBSLUHA - ks 7

rozměr: 79 x 193 (výška) cm,
materiál: lamino, barva - bazalt



6

KADEŘNICKÝ MYCÍ BOX - ks 1

rozměr: 57x113x95 (výška) cm,

Vlastnosti produktu:

- Podstava z plastu
- Umělá kůže
- Umyvadlo v bílé nebo černé barvě
- Nastavitelná otočná mísa



5

KADEŘNICKÉ KŘESLO - ks 9

rozměr: 59x56x53 (výška) cm,
sedák: hydraulická báze s brzdou
podnož: pěticípá

Sedadlo je čalouněné koženou nejvyšší kvality,
na podstavě s hydraulickým výškovým nastavením



8


SUŠÍCÍ HELMA na rameni - ks 2

Sušící helma na rameni černá
analogové ovládání teploty a času
jedna rychlost ventilátoru
polohovatelné rameno k upevnění na zeď
příkon 1165 W



UPOZORNĚNÍ:

Veškeré použité materiály, nátěry a vybavení nábytkem, budou před
dodávkou vyzorkovány a odsouhlaseny investorem a architektem.
Veškeré kótované rozměry jsou orientační, které je nutné před
realizací upravit dle skutečnosti. Dodavatel/výrobce vypracuje
dodavatelskou dokumentaci, která bude předložena ke schválení

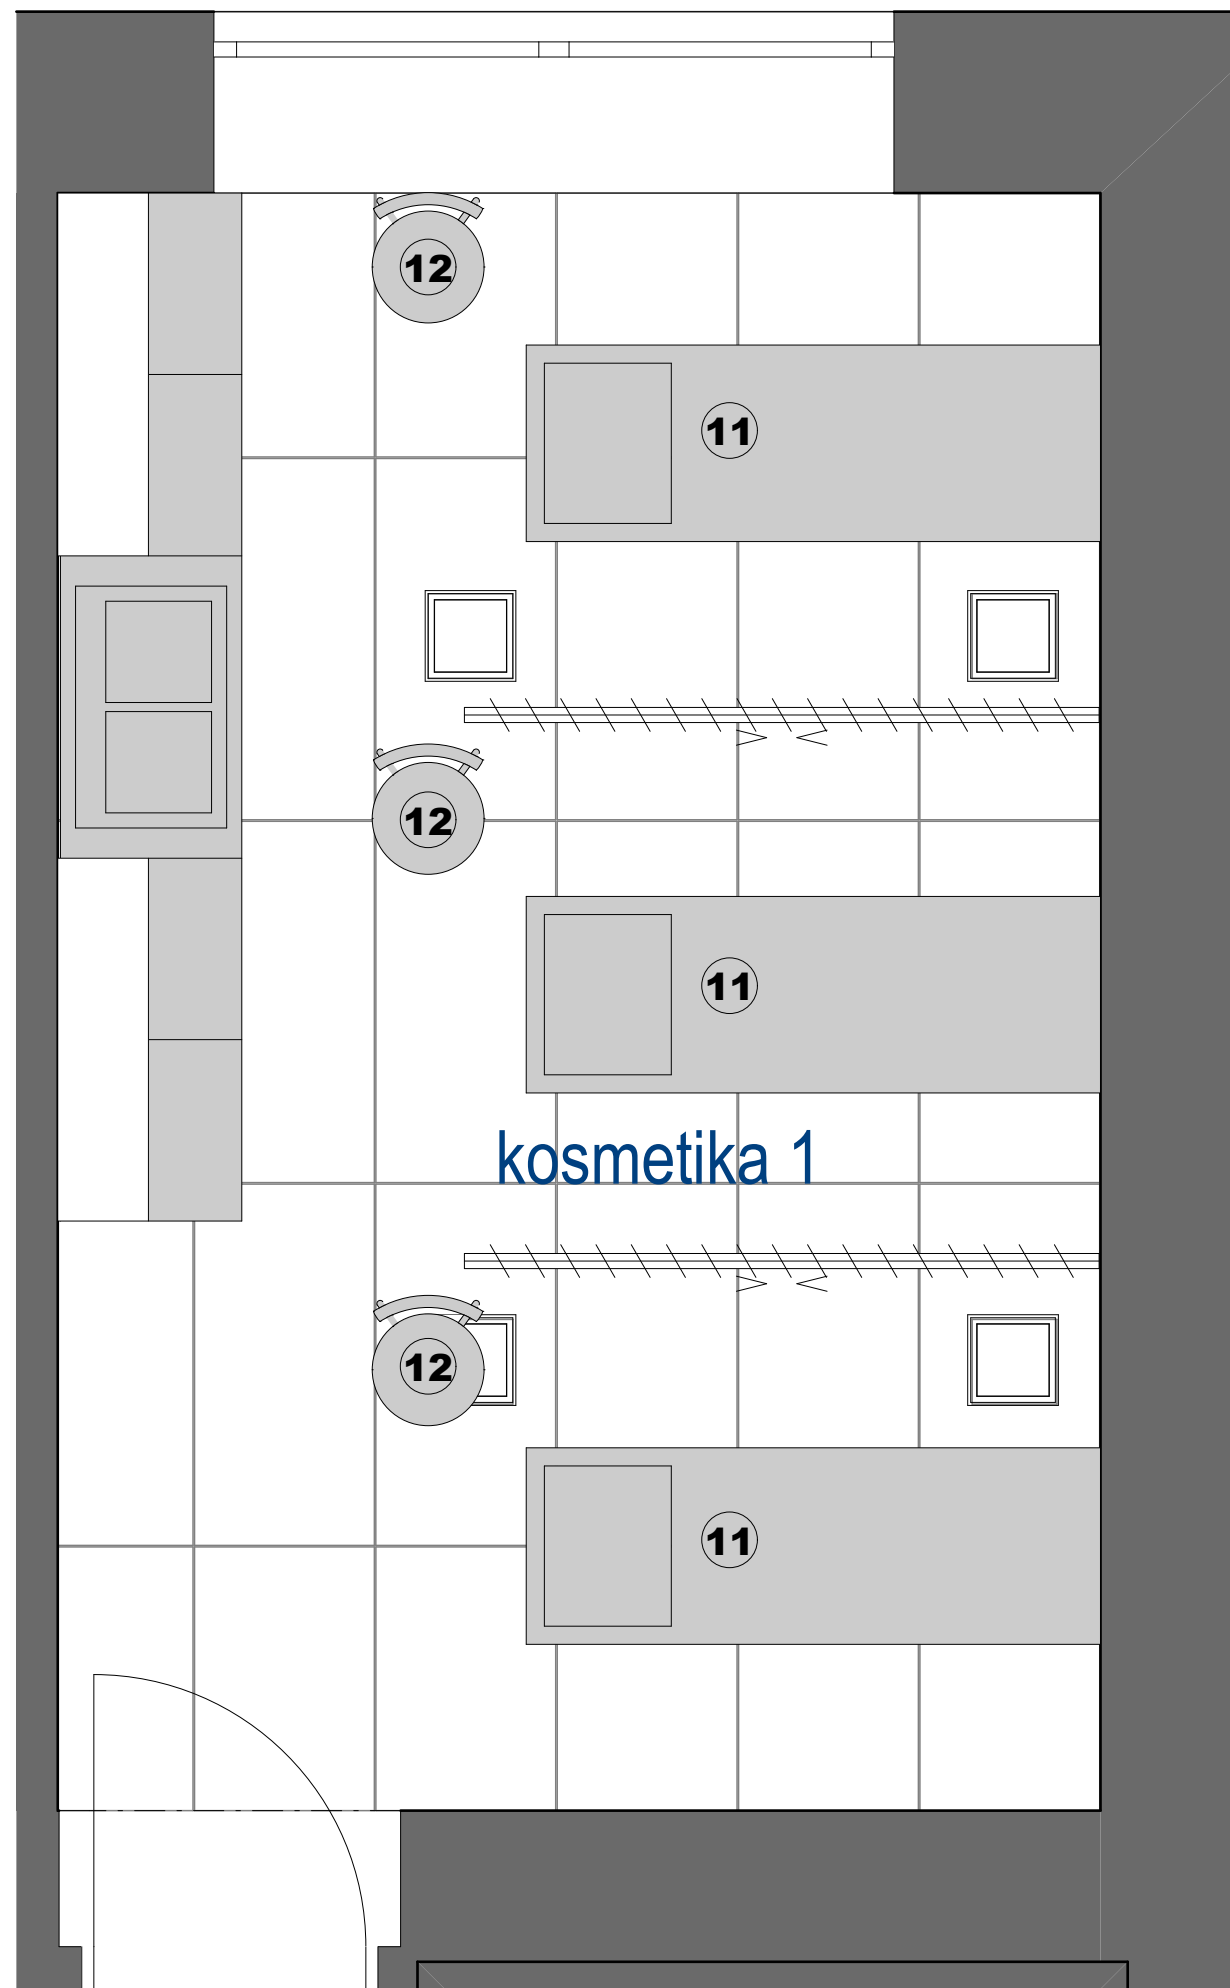

půdorys 1:25

KUSOVNÍK

12

KOSMETICKÁ ŽIDLE - ks 3

rozměr: 38 x 52 - 66 (výška) cm,
materiál: kolečková základna - chrom
sedák PU kůže



11

HYDRAULICKÉ KOSMETICKÉ KŘESLO - ks 3


rozměr: - Sedadlo v poloze na zádech s opěrkou hlavy 63 x 180 cm
- Výška min. 64 cm
- Výška max. 80 cm evropská verze
- Základna 55 x 106,5 cm

materiál: ocelové rámy, odnímatelné područky
omyvatelné čalounění z EKO kůže



UPOZORNĚNÍ:

Veškeré použité materiály, nátěry a vybavení nábytkem, budou před
dodávkou vyzorkovány a odsouhlaseny investorem a architektem.
Veškeré kótované rozměry jsou orientační, které je nutné před
realizací upravit dle skutečnosti. Dodavatel/výrobce vypracuje
dodavatelskou dokumentaci, která bude předložena ke schválení

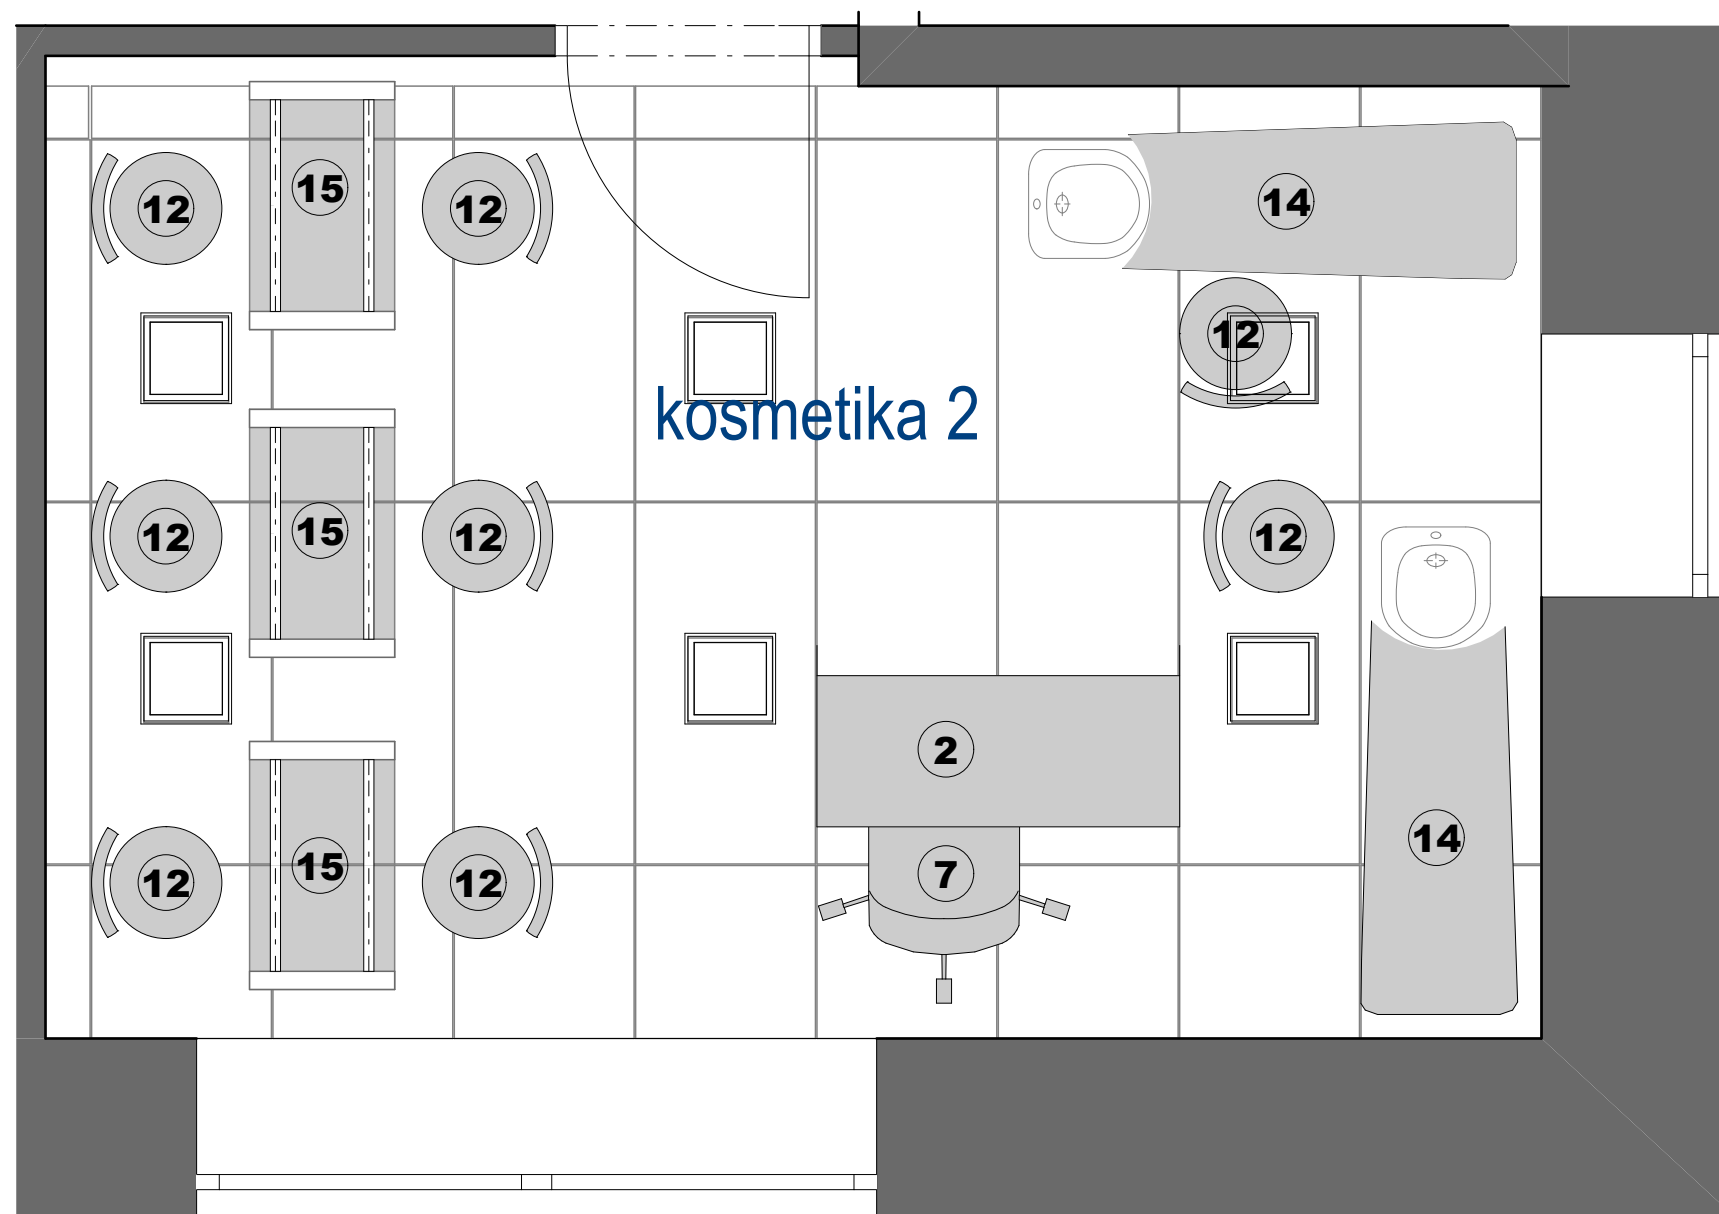

půdorys 1:25

kosmetika 2

KUSOVNÍK

14

PEDIKÉRSKÉ KŘESLO - ks 2

rozměry: 134 x 65 x 120

Výškově nastavitelné pomocí hydraulického čerpadla.

Otočné.

Čalounění vyrobené z vysoce kvalitní flexibilní pěny a syntetické kůže.

Nastavitelný úhel opěradla. Nastavitelná opěrka hlavy.

Robustní podnožka, nastavitelná horizontálně i vertikálně.

Snadno vyjímatelná elektrická masážní miska na nohy.

Vodní a bublinkové masáže.



10 318,-

15

MANIKÚRNÍ STOLEK - ks 3

rozměry: 48 x 122 x 75 (výška)



7 772,-

7

ŽIDLE kancelářská s područkami - ks 1

rozměr: 48x 46 x 99 - 109 cm,

korpus: čalouněná - šedá



3 200,-

12

KOSMETICKÁ ŽIDLE - ks 8

rozměr: 38 x 52 - 66 (výška) cm,

materiál: kolečková základna - chrom

sedák PU kůže



2

STOLEK (RECEPCE) -VYUČUJÍCÍ - ks 1

rozměr: 65x113x95 (výška) cm,



UPOZORNĚNÍ:

Veškeré použité materiály, nátěry a vybavení nábytkem, budou před dodávkou vyvzorkovány a odsouhlaseny investorem a architektem. Veškeré kótované rozměry jsou orientační, které je nutné před realizací upravit dle skutečnosti. Dodavatel/výrobce vypracuje dodavatelskou dokumentaci, která bude předložena ke schválení



KUSOVNÍK

18

JÍDELNÍ ŽIDLE - ks 8

Plastová stohovatelná židle bez područek
je vyrobena z konstrukčního kompozitu polypropylenu,
který je zpevněný skelným vláknem.
Barva: antracit



17

STŮL JÍDELNÍ ROVNÝ - ks 2


rozměr: 120x70x76 cm,
pracovní deska: tl. 25 mm, ABS hrana 2 mm
materiál - DTD dub
podnož: kovová, profil 50x50, šedá




půdorys 1:50

UPOZORNĚNÍ:

Veškeré použité materiály, nátěry a vybavení nábytkem, budou před
dodávkou vyzorkovány a odsouhlaseny investorem a architektem.
Veškeré kótované rozměry jsou orientační, které je nutné před
realizací upravit dle skutečnosti. Dodavatel/výrobce vypracuje
dodavatelskou dokumentaci, která bude předložena ke schválení

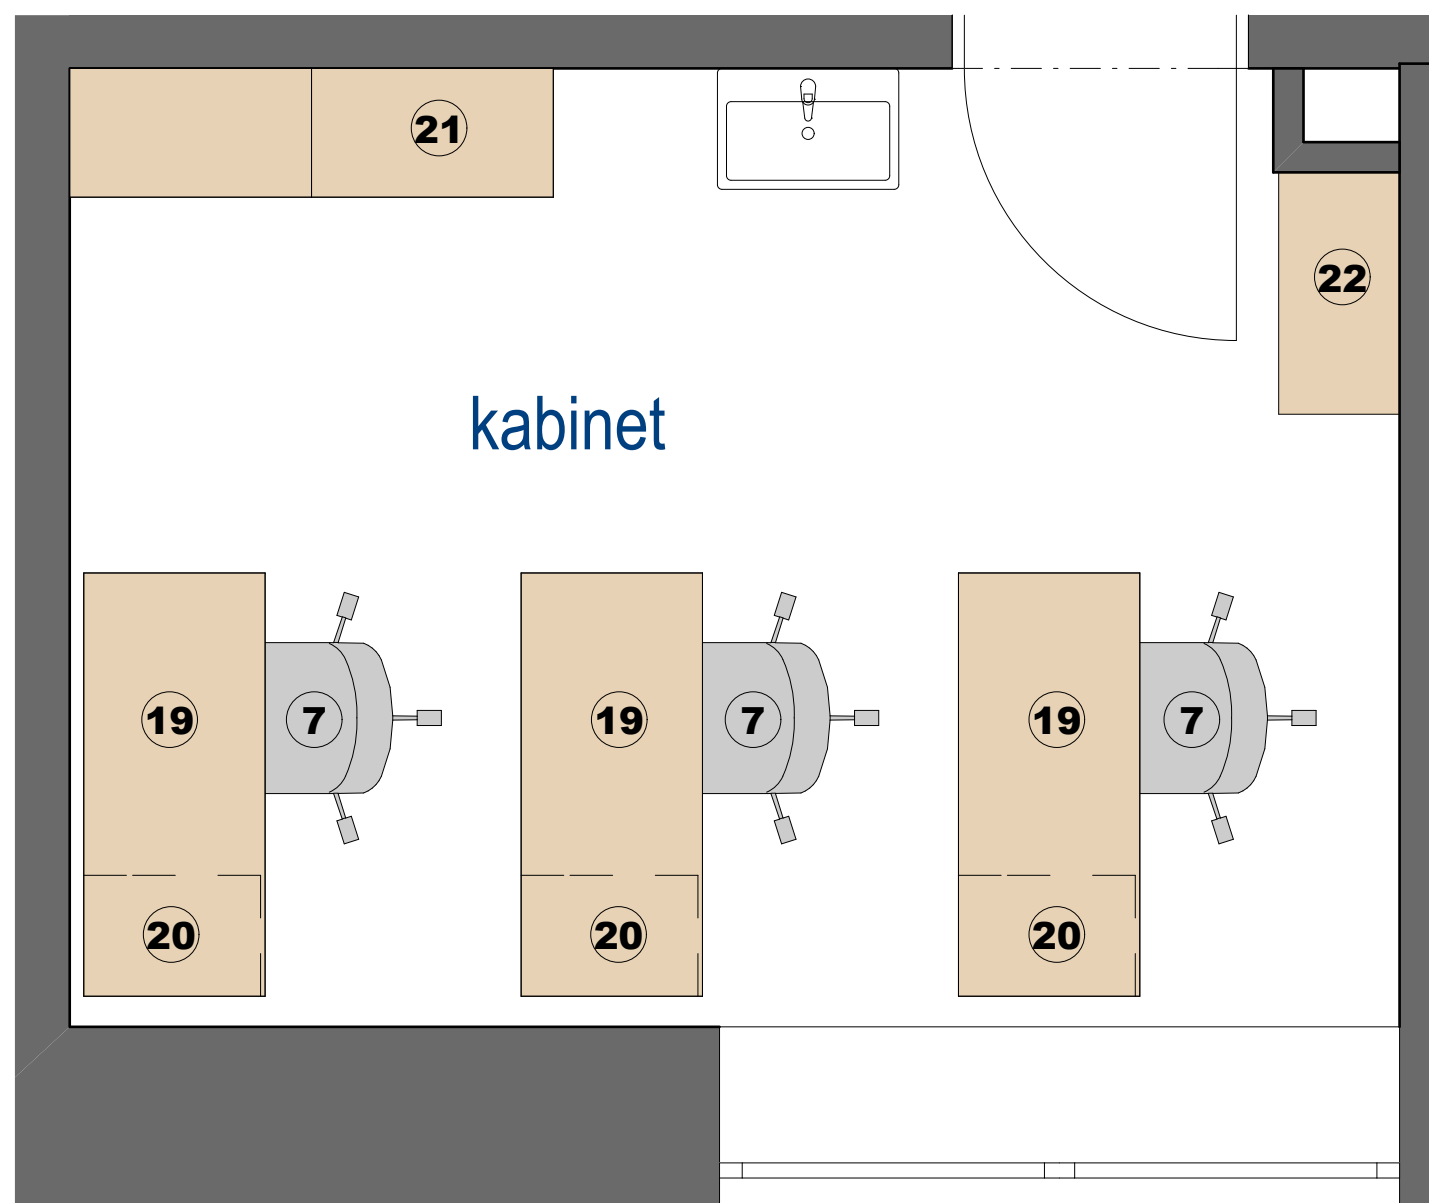

půdorys 1:50

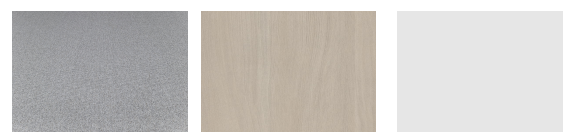

vinyl dvířka - lamino korpus - lamino

KUSOVNÍK


19 STŮL PRACOVNÍ ROVNÝ - ks 3

rozměr: 140x60x76 cm,
pracovní deska: tl. 25 mm, ABS hrana 2 mm
materiál - DTD dub
podnož: kovová, profil 50x50, šedá




21 SKŘÍŇ KANCELÁŘSKÁ - ks 2

rozměr: 80 x 60 x 180 cm,

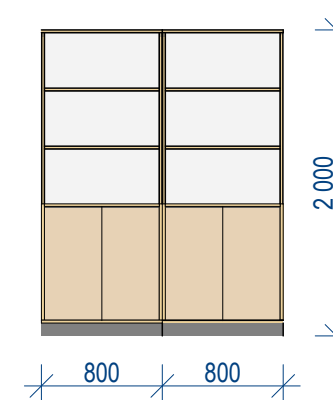

22 VĚŠÁKOVÁ STĚNA - ks 1

rozměr: 800 x 40 x 200 cm,
materiál: DTD tl. 18 mm - dub

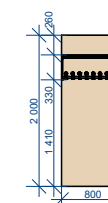

20 KONTEJNER - 3 zásuvky - ks 3

rozměr: 40x60x60 cm,
korpus: DTD tl. 18 mm, -barva šedá
zásuvky: DTD tl. 18 mm - dub



7

KANCELÁŘSKÁ ŽIDLE - ks 3

rozměr: 68x68x114 cm,
materiál: látkové čalounění
šedá




UPOZORNĚNÍ:

Veškeré použité materiály, nátěry a vybavení nábytkem, budou před
dodávkou vyzkoušeny a odsouhlaseny investorem a architektem.
Veškeré kótované rozměry jsou orientační, které je nutné před
realizací upravit dle skutečnosti. Dodavatel/výrobce vypracuje
dodavatelskou dokumentaci, která bude předložena ke schválení



pokoj 3L


půdorys 1:50

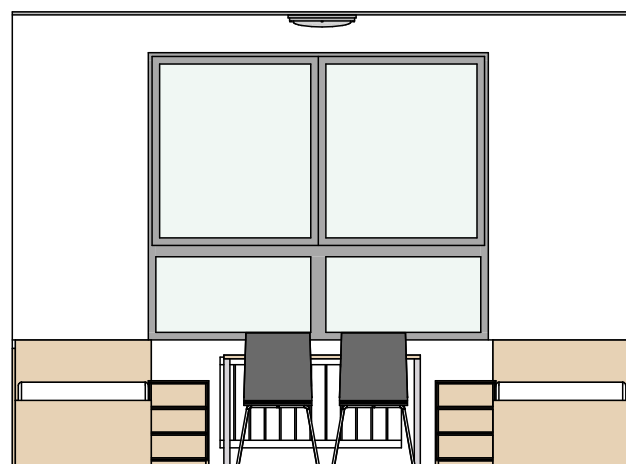


materiálové řešení



vinyl

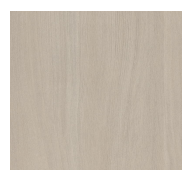


dvířka - lamino

 

korpus - lamino



pohledy na stěny

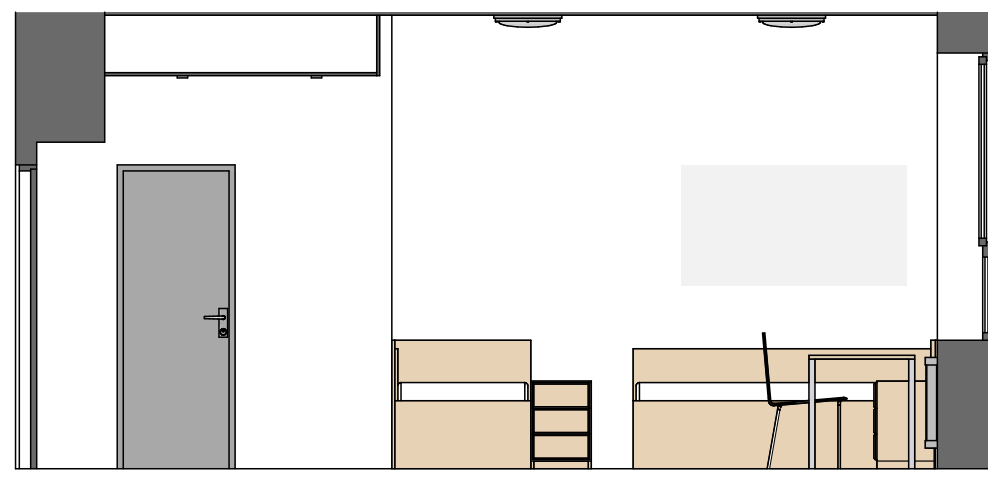

KUSOVNÍK

23

LŮŽKO s úložným prostorem - ks 3

rozměr: 97x205,6x100 cm,
materiál: DTD lamino tl. 18 mm, ABS hrana 2 mm
sv. dub



18

JÍDELNÍ ŽIDLE - ks 3


Plastová stohovatelná židle bez područek
je vyrobena z konstrukčního kompozitu polypropylenu,
který je zpevněný skelným vláknem.
Barva: antracit



24

ŠATNÍ SKŘÍŇ dvoudvřevá - ks 3


rozměr: 80 x 60 x 180 cm,
materiál: DTD lamino tl. 18 mm, ABS hrana 2 mm
sv. dub/sv. šedá

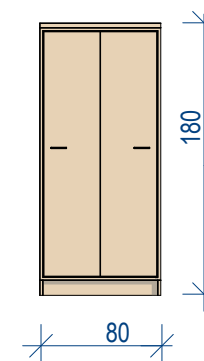

25

NOČNÍ STOLEK se 3 zásuvkami - ks 3

rozměr: 40 x 40 x 58,5 cm,
materiál: DTD lamino tl. 18 mm, ABS hrana 2 mm
sv. dub/sv. šedá

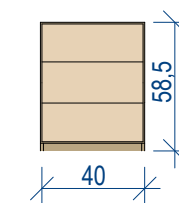

17


STŮL PRACOVNÍ ROVNÝ - ks 1

rozměr: 120x70x76 cm,
pracovní deska: tl. 25 mm, ABS hrana 2 mm
materiál - DTD dub
podnož: kovová, profil 50x50, šedá



UPOZORNĚNÍ:


Veškeré použité materiály, nátěry a vybavení nábytkem, budou před
dodávkou vyzorkovány a odsouhlaseny investorem a architektem.
Veškeré kótované rozměry jsou orientační, které je nutné před
realizací upravit dle skutečnosti. Dodavatel/výrobce vypracuje
dodavatelskou dokumentaci, která bude předložena ke schválení

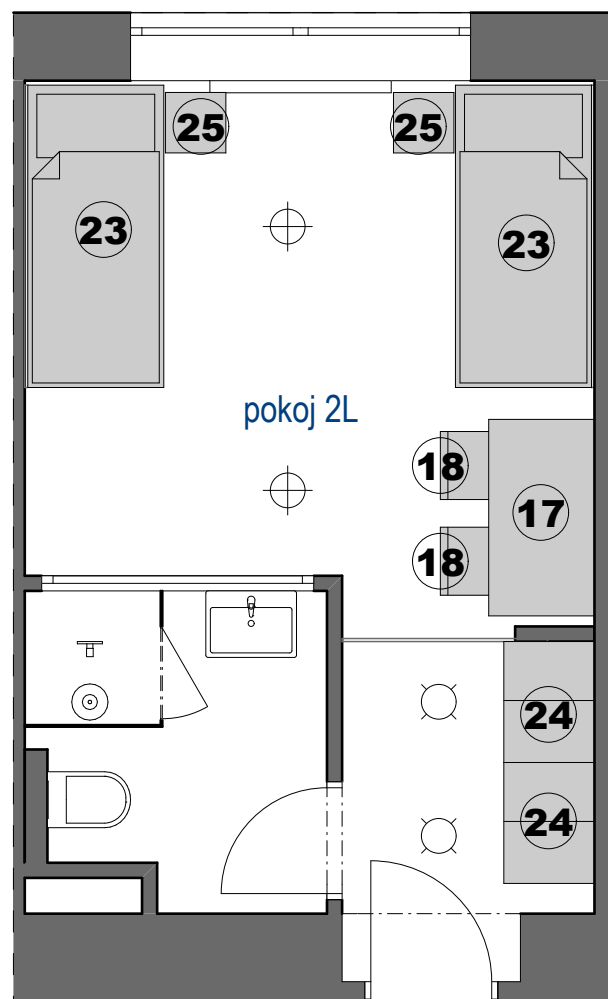

půdorys 1:50




pohledy na stěny

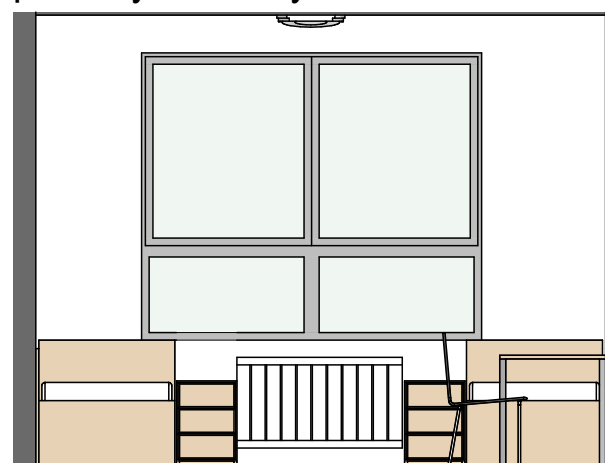


materiálové řešení



vinyl

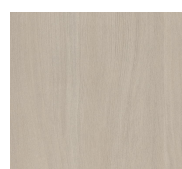

dviřka - lamino

 

korpus - lamino

KUSOVNÍK

23

LŮŽKO s úložným prostorem - ks 2

rozměr: 97x205,6x100 cm,
materiál: DTD lamino tl. 18 mm, ABS hrana 2 mm
sv. dub



18

JÍDELNÍ ŽIDLE - ks 2


Plastová stohovatelná židle bez područek
je vyrobena z konstrukčního kompozitu polypropylenu,
který je zpevněný skelným vláknem.
Barva: antracit



24

ŠATNÍ SKŘÍŇ dvoudvřevá - ks 2


rozměr: 80 x 60 x 180 cm,
materiál: DTD lamino tl. 18 mm, ABS hrana 2 mm
sv. dub/sv. šedá

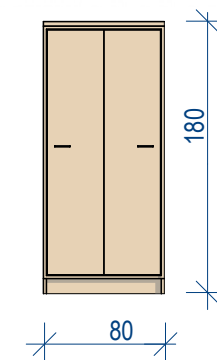

25

NOČNÍ STOLEK se 3 zásuvkami - ks 2

rozměr: 40 x 40 x 58,5 cm,
materiál: DTD lamino tl. 18 mm, ABS hrana 2 mm
sv. dub/sv. šedá

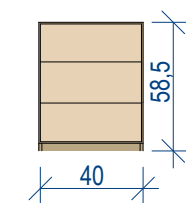

17


STŮL PRACOVNÍ ROVNÝ - ks 1

rozměr: 120x70x76 cm,
pracovní deska: tl. 25 mm, ABS hrana 2 mm
materiál - DTD dub
podnož: kovová, profil 50x50, šedá





UPOZORNĚNÍ:

Veškeré použité materiály, nátěry a vybavení nábytkem, budou před
dodávkou vyzkoušeny a odsouhlaseny investorem a architektem.
Veškeré kótované rozměry jsou orientační, které je nutné před
realizací upravit dle skutečnosti. Dodavatel/výrobce vypracuje
dodavatelskou dokumentaci, která bude předložena ke schválení

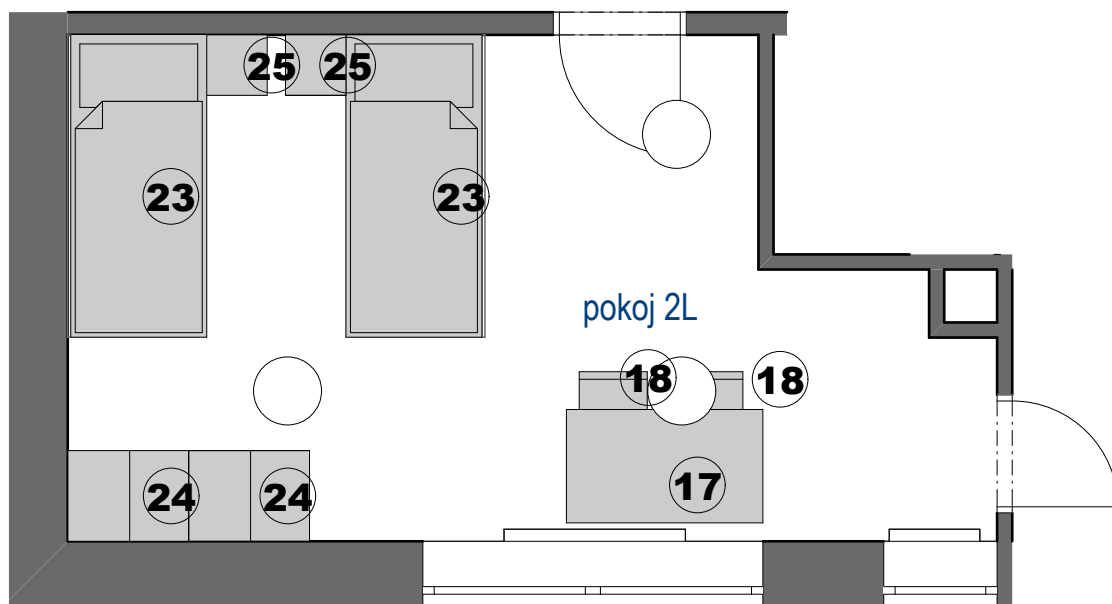

půdorys 1:50

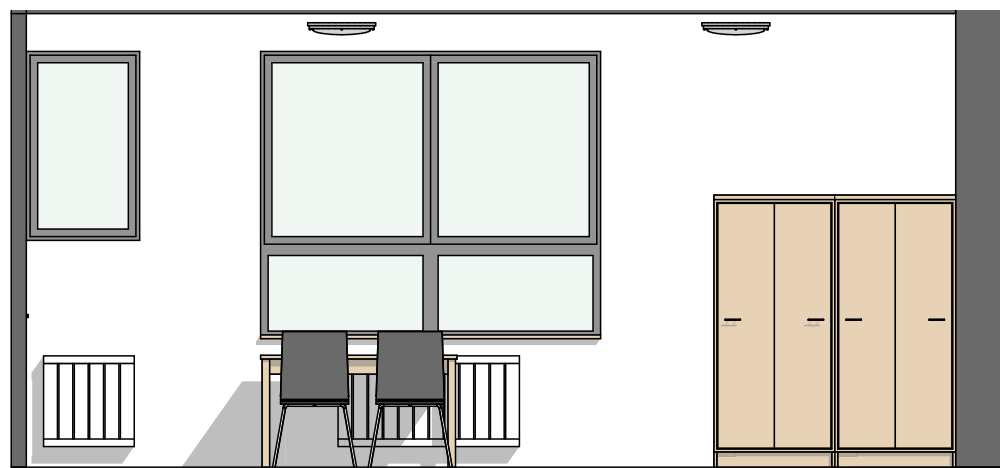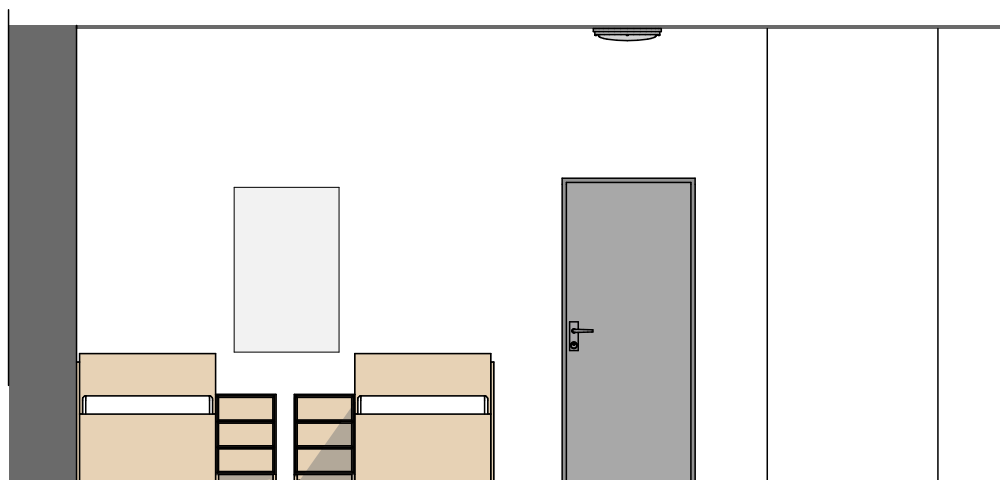


pohledy na stěny


materiálové řešení



vinyl

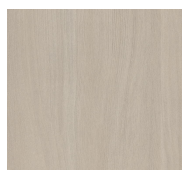

dvířka - lamino

 

korpus - lamino

KUSOVNÍK

23

LŮŽKO s úložným prostorem - ks 2

rozměr: 97x205,6x100 cm,
materiál: DTD lamino tl. 18 mm, ABS hrana 2 mm
sv.dub



18

JÍDELNÍ ŽIDLE - ks 2


Plastová stohovatelná židle bez područek
je vyrobena z konstrukčního kompozitu polypropylenu,
který je zpevněný skelným vláknem.
Barva: antracit



24

ŠATNÍ SKŘÍŇ dvoudvřevá - ks 2


rozměr: 80 x 60 x 180 cm,
materiál: DTD lamino tl. 18 mm, ABS hrana 2 mm
sv.dub/sv.šedá

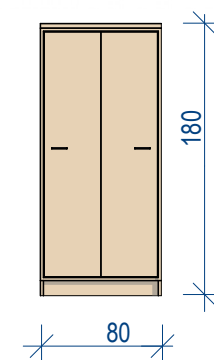

25

NOČNÍ STOLEK se 3 zásuvkami - ks 2

rozměr: 40 x 40 x 58,5 cm,
materiál: DTD lamino tl. 18 mm, ABS hrana 2 mm
sv.dub/sv.šedá

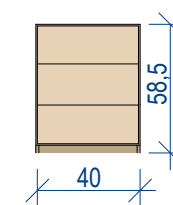

17


STŮL PRACOVNÍ ROVNÝ - ks 1

rozměr: 120x70x76 cm,
pracovní deska: tl. 25 mm, ABS hrana 2 mm
materiál - DTD dub
podnož: kovová, profil 50x50, šedá



UPOZORNĚNÍ:

Veškeré použité materiály, nátěry a vybavení nábytkem, budou před
dodávkou vyzorkovány a odsouhlaseny investorem a architektem.
Veškeré kótované rozměry jsou orientační, které je nutné před
realizací upravit dle skutečnosti. Dodavatel/výrobce vypracuje
dodavatelskou dokumentaci, která bude předložena ke schválení

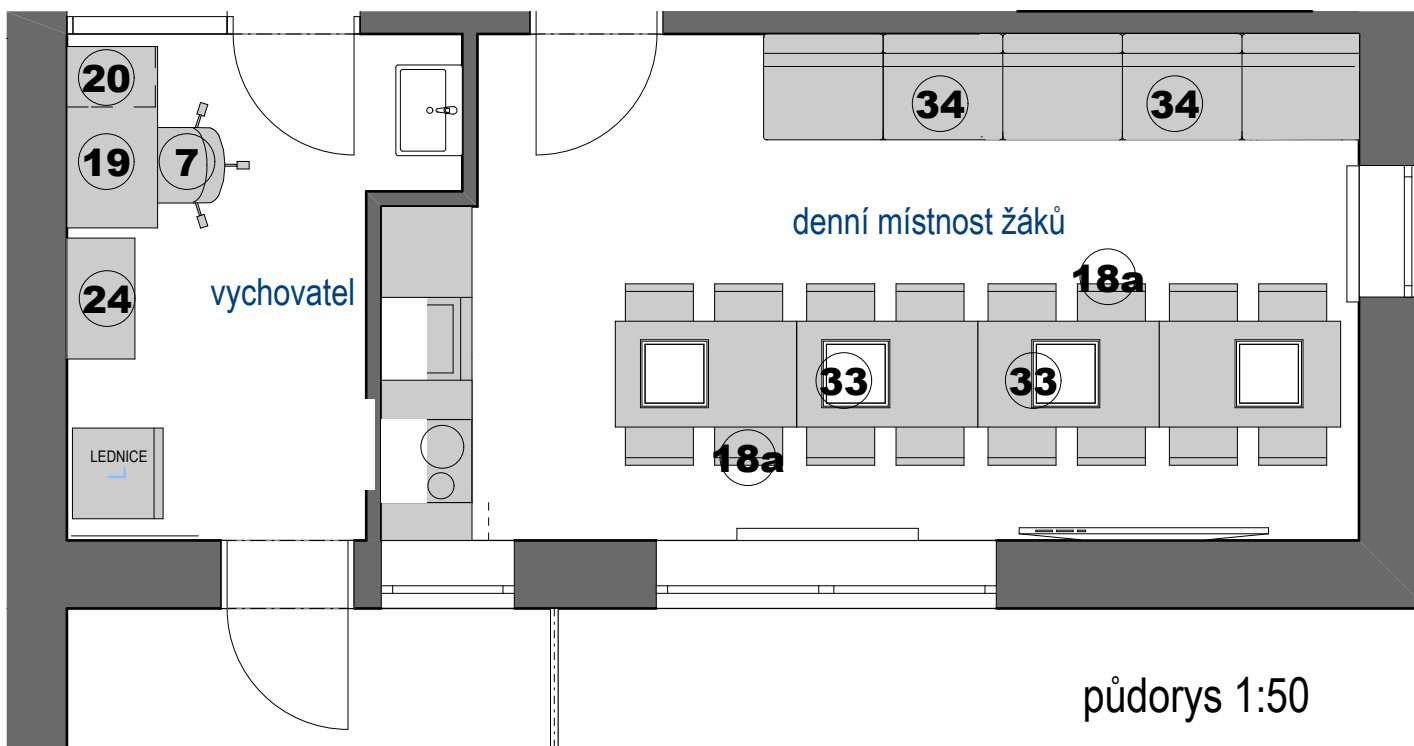

KUSOVNÍK

18 a

JÍDELNÍ ŽIDLE - ks 16

Plastová stohovatelná židle bez područek je vyrobena z konstrukčního kompozitu polypropylenu, který je zpevněný skelným vláknem.
Barva: tortora



33

STŮL KONFERENČNÍ skládací - ks 4

rozměr: 120x80x72,5 cm,
deska: tl. 25 mm, ABS hrana 2 mm
materiál - DTD dub
podnož: kovová, pochromováno



34

MODULOVÝ SEDÁK - ks 5

rozměr: 80x60x82 cm, (výška)
materiál: kovová podnož, dřevěná konstrukce
čalounění + PUR pěna
podnož: kovová, pochromováno



19

STŮL PRACOVNÍ ROVNÝ - ks 1

rozměr: 140x60x76 cm,
pracovní deska: tl. 25 mm, ABS hrana 2 mm
materiál - DTD dub
podnož: kovová, profil 50x50, šedá



20

KONTEJNER - 3 zásuvky - ks 1

rozměr: 40x60x60 cm,
korpus: DTD tl. 18 mm, -barva šedá
zásuvky: DTD tl. 18 mm - dub



7

KANCELÁŘSKÁ ŽIDLE - ks 1




rozměr: 68x68x114 cm,
materiál: látkové čalounění
šedá



24

ŠATNÍ SKŘÍŇ dvoudvéřová - ks 2

rozměr: 80 x 60 x 180 cm,
materiál: DTD lamino tl. 18 mm, ABS hrana 2 mm
sv.dub/sv.šedá

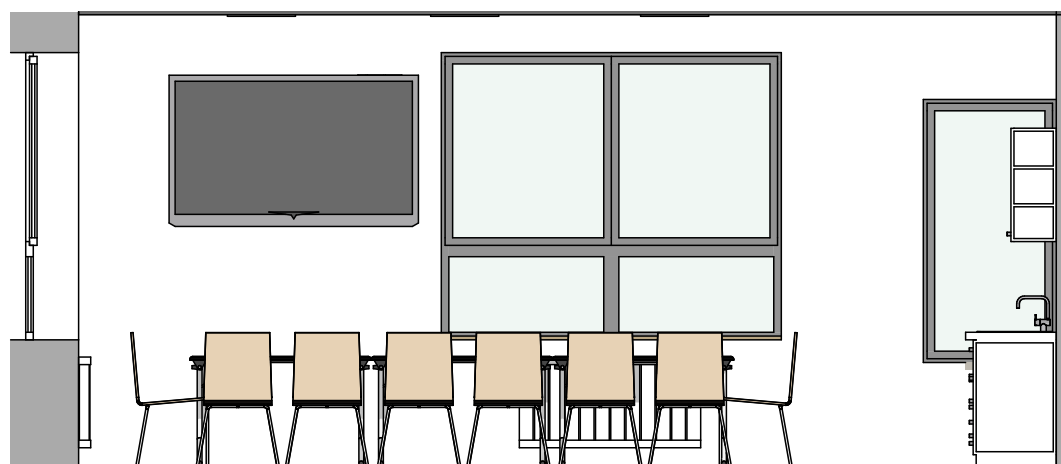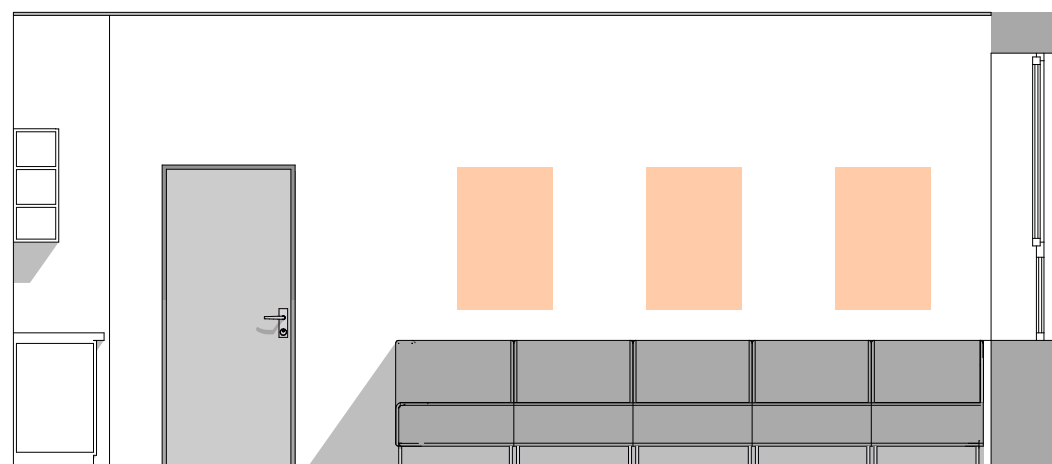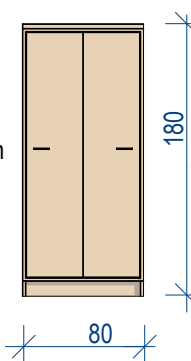

pohledy na stěny



UPOZORNĚNÍ:

Veškeré použité materiály, nátěry a vybavení nábytkem, budou před dodávkou vyzorkovány a odsouhlaseny investorem a architektem. Veškeré kótované rozměry jsou orientační, které je nutné před realizací upravit dle skutečnosti. Dodavatel/výrobce vypracuje dodavatelskou dokumentaci, která bude předložena ke schválení

VÝPIS NÁBYTKU

| 1.P.P.-SUTERÉN | | | 1.N.P.- PŘÍZEMÍ | | | 2.N.P. | | | 3.N.P. | | | 4.N.P. - PODKROVÍ | | | počet kusů |
|----------------|--------------------------|----|-----------------|------------------------------|----|--------|-----------------------------|----|--------|-----------------------------|----|-------------------|--------------------------|----|------------|
| Č. | NÁZEV | KS | Č. | NÁZEV | KS | Č. | NÁZEV | KS | Č. | NÁZEV | KS | Č. | NÁZEV | KS | celkem |
| 35 | šatní trojskříňka | 12 | | | | | | | | | | | | | 12 |
| 36 | šatní dvojskříňka | 6 | | | | | | | | | | | | | 6 |
| 17 | stůl 120 x 70 | 2 | 17 | stůl 120 x 70 | 2 | 17 | stůl 120 x 70 | 6 | 17 | stůl 120 x 70 | 6 | 17 | stůl 120 x 70 | 2 | 18 |
| | | | | | | | | | | | | 17a | stůl 80 x 80 | 4 | 4 |
| 18 | židle palstová -antracit | 8 | 18 | židle palstová -antracit | 8 | 18 | židle palstová -antracit | 16 | 18 | židle palstová -antracit | 16 | 18 | židle palstová -antracit | 20 | 68 |
| | | | | | | 18a | židle palstová -tortura | 16 | 18a | židle palstová -tortura | 16 | | | | 32 |
| 37 | skladový regál 100 x 40 | 3 | | | | | | | | | | | | | 3 |
| 38 | skladový regál 80 x 30 | 4 | | | | | | | | | | | | | 4 |
| | | | | | | | | | | | | | | | |
| | | | 2 | stolek recepční (učitelský) | 2 | | | | | | | | | | 2 |
| | | | 3 | kadeřnická obsluha oboustr. | 3 | | | | | | | | | | 3 |
| | | | 4 | kadeřnická obsluha jednostr. | 3 | | | | | | | | | | 3 |
| | | | 4b | kadeřnický vozík | 16 | | | | | | | | | | 16 |
| | | | 5 | kadeřnické křeslo | 20 | | | | | | | | | | 20 |
| | | | 6 | kadeřnický mycí box | 3 | | | | | | | | | | 3 |
| | | | 7 | kancelářská židle | 6 | 7 | kancelářská židle | 1 | | | | | | | 7 |
| | | | 19 | kancelářský stůl 140 x 60 | 3 | 19 | kancelářský stůl 140 x 60 | 1 | 19 | kancelářský stůl 140 x 60 | 1 | | | | 5 |
| | | | 8 | kadeřnická sušící helma | 4 | 33 | kancelářský stůl 120 x 80 | 4 | 33 | kancelářský stůl 120 x 80 | 4 | | | | 48 |
| | | | | | | | | | | | 1 | | | | |
| | | | | | | | | | | | | | | | |
| | | | 11 | kosmetické křeslo | 3 | | | | | | | | | | 3 |
| | | | 12 | kosmetická židle | 11 | | | | | | | | | | 11 |
| | | | | | | | | | | | | | | | |
| | | | 14 | pedikérské křeslo | 2 | | | | | | | | | | 2 |
| | | | 15 | manikúrní stolek | 3 | | | | | | | | | | 3 |
| | | | | | | | | | | | | | | | |
| | | | 20 | kontejner ke kancel. stolu | 3 | 20 | kontejner ke kancel. stolu | 1 | 20 | kontejner ke kancel. stolu | 1 | | | | 5 |
| | | | 21 | kancelářská skříň 80 x 60 | 2 | | | | | | | | | | 2 |
| | | | 22 | odkladní věšáková stěna | 1 | | | | | | | | | | 1 |
| | | | | | | 23 | lůžko s odkladním prostorem | 16 | 23 | lůžko s odkladním prostorem | 16 | | | | 32 |
| | | | | | | 24 | dvoudvéřová skříň 80 x 60 | 16 | 24 | dvoudvéřová skříň 80 x 60 | 16 | | | | 32 |
| | | | | | | 25 | noční stolek 40 x 40 x 57,5 | 16 | 25 | noční stolek 40 x 40 x 57,5 | 16 | | | | 32 |
| | | | | | | 34 | modulový sedák | 5 | 34 | modulový sedák | 5 | 39 | křeslo | 7 | 107 |