


Legenda místností

Č.	Účel místnosti	Plocha [m ²]	Podlahy	Povrchy	Poznámky
			Dvojitá podlaha se zvláštními podložkami na stávajících "topinkách"		
4 01	Chodba	30,68	Vyrovnání deskami OSB na stávajících "topinkách", před 4.07 vyrovnání deskami OSB + zářezový koberec (PVC).		
4 02	Kancelář	15,40	Vyrovnání deskami OSB na stávajících "topinkách", plovoucí podlaha		
4 03	Kancelář	15,40	Ker. dlažba	Ker. obklad v = 2004	
4 04	Kuchyň	3,10	Ker. dlažba		
4 05	Úklidová komora	1,14	Ker. dlažba		
4 06	Sociální zařízení	4,93	Ker. dlažba	Ker. obklad v = 2004	
4 07	Sklad	16,32	Bet. mazanina		
4 08	Sklad	9,50	Bet. mazanina		

Půdorys podkrovní: nový stav

Měřítko 1:50

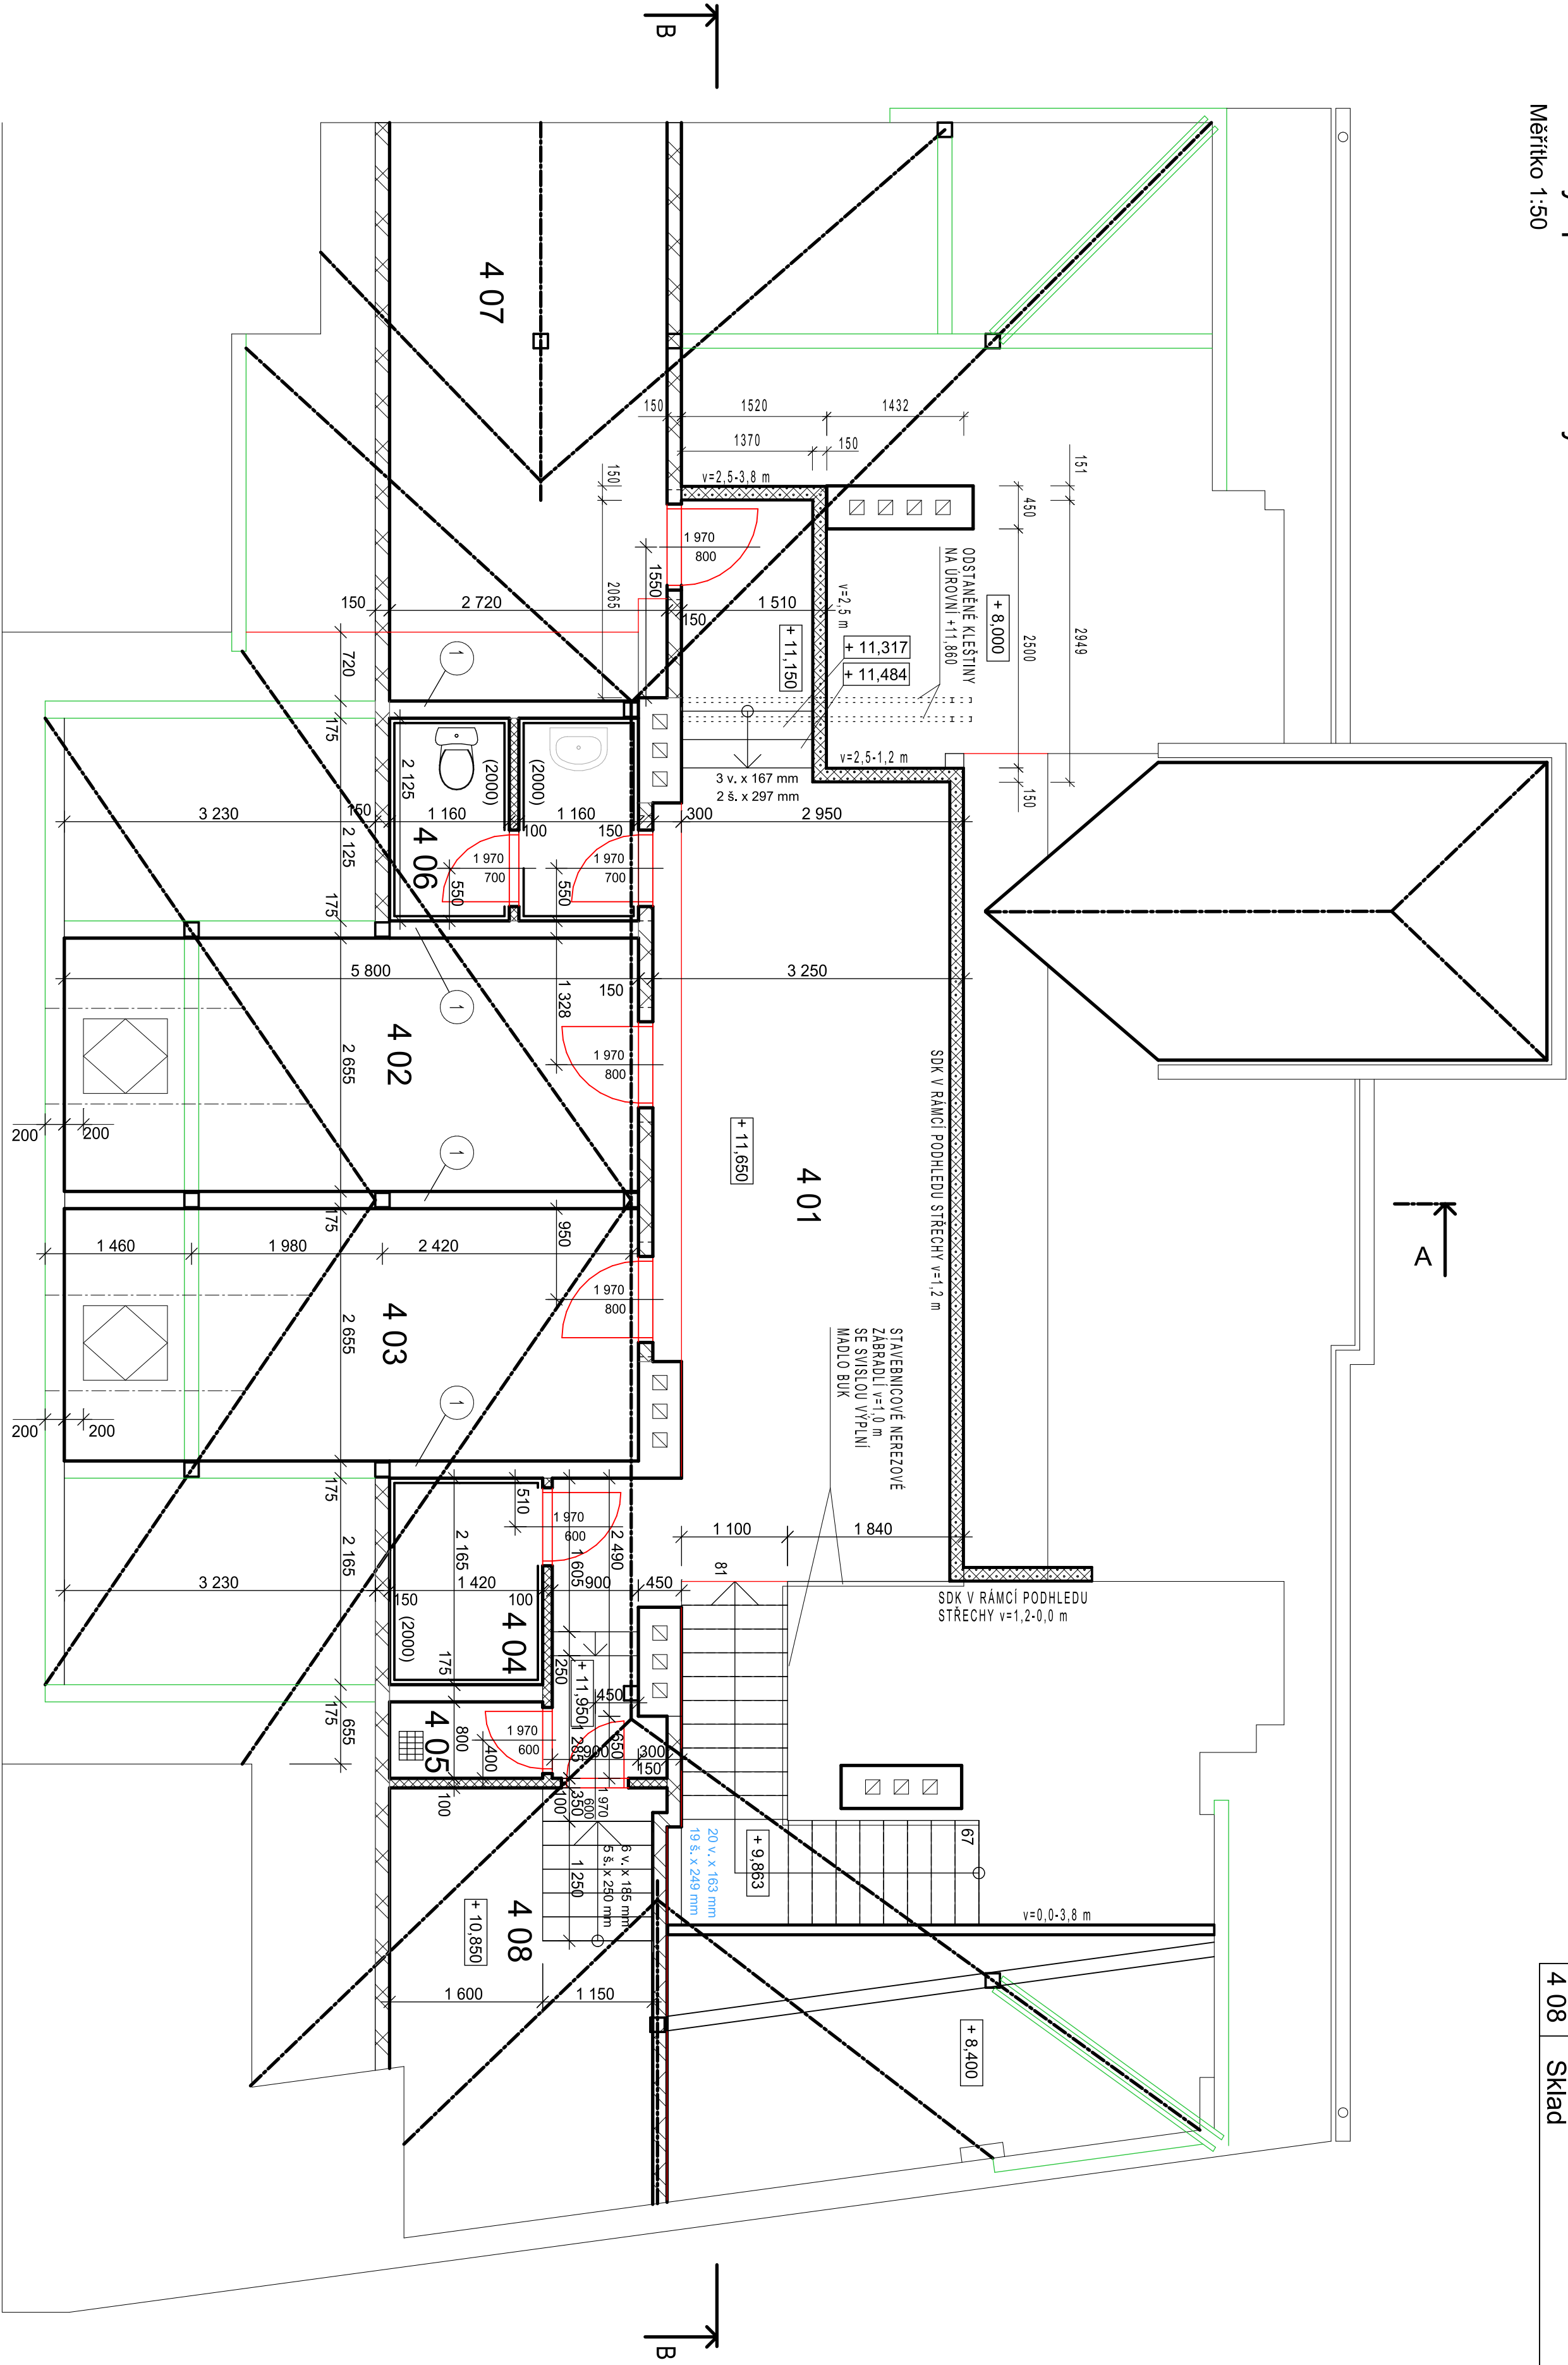


Legenda materiálů

- Zdivo z pórobetonu tl. 150mm
- Zdivo z pórobetonu tl. 100mm
- SDK příčky s tepelnou a zvukovou izolací

Poznámka

- 1 Obložení vazných trámů

ZMĚNA 03.2012

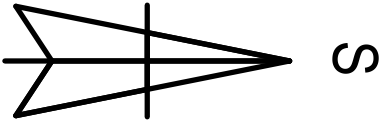

Apa ARCHITEKTONICKO-PROJEKČNÍ ATELIER VAMBERK J.V.O. PROJEKTOVÉ A VÝTVARNÉ PRÁCE - INŽENÝRSKÁ ČINNOST 517 54 V A M B E R K KČ 44353727 DIČ: CZ44353727 604081 0203@apaprojekt.cz 604081 0203@apaprojekt.cz		
VÝKONOVATEL: J. DVOŘÁK	ODPOROVATEL: JNO S. LEJEK	
KL: KRAJOVÉHRADEC	OL: VAMBERK	
INVESTOR: MUZEUM A GALERIE DRUKYCH HOB ŘÍČINOV NA DŘINOU	LOCE: POV. STAVBY	
AKCE: VAMBERK MUZEUM KRAJKY STAVEBNÍ ÚPRAVY	OSLO: PRAKTY	
	KOTOVANOV: RM	
	LOKALITE: BAK	
	ARCHIV: VAMBERK.DCS	
OSLOH: Půdorys podkrovní - nový stav	MĚŘÍTKO: 1:50	
	OSLO: VÝKRESU: 09	