


LEGENDA

	STÁVAJÍCÍ KONSTRUKCE
	DĚLOSTŘELECKÝ SRUB N-S 75 „Zelený“
	00 KRYTÝ OCHOZ
	01 EXPOZICE
	02 KANCELÁŘ + PRŮVODCI
	03 POKLADNA
	04 ZÁZEMÍ ZAMĚSTNANCŮ
	05 WC ŽENY
	06 WC MUŽI
	07 ÚKLID
	VRSTEVNICE
	HRANICE PARCEL KATASTRU

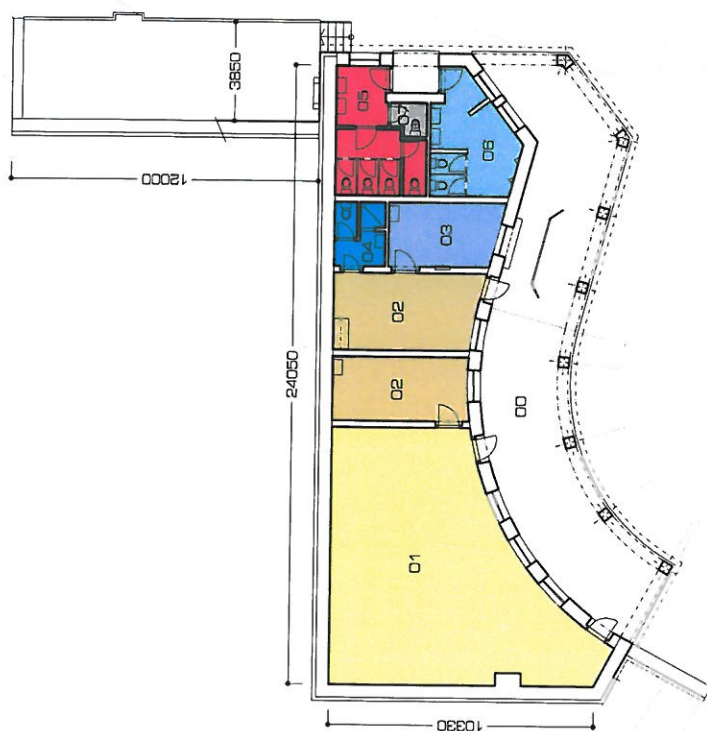


PROVOZNÍ OBJEKT PEVNOSTI DOBROŠOV

REGIONÁLNÍ MUZEUM V NÁCHODĚ
MASARYKOVO NÁMĚSTÍ 1, 547 01 NÁCHOD

STÁVAJÍCÍ STAV

0 2 10 m



PŮDORYS (±0,000)
1:200 (1 cm = 2 m)

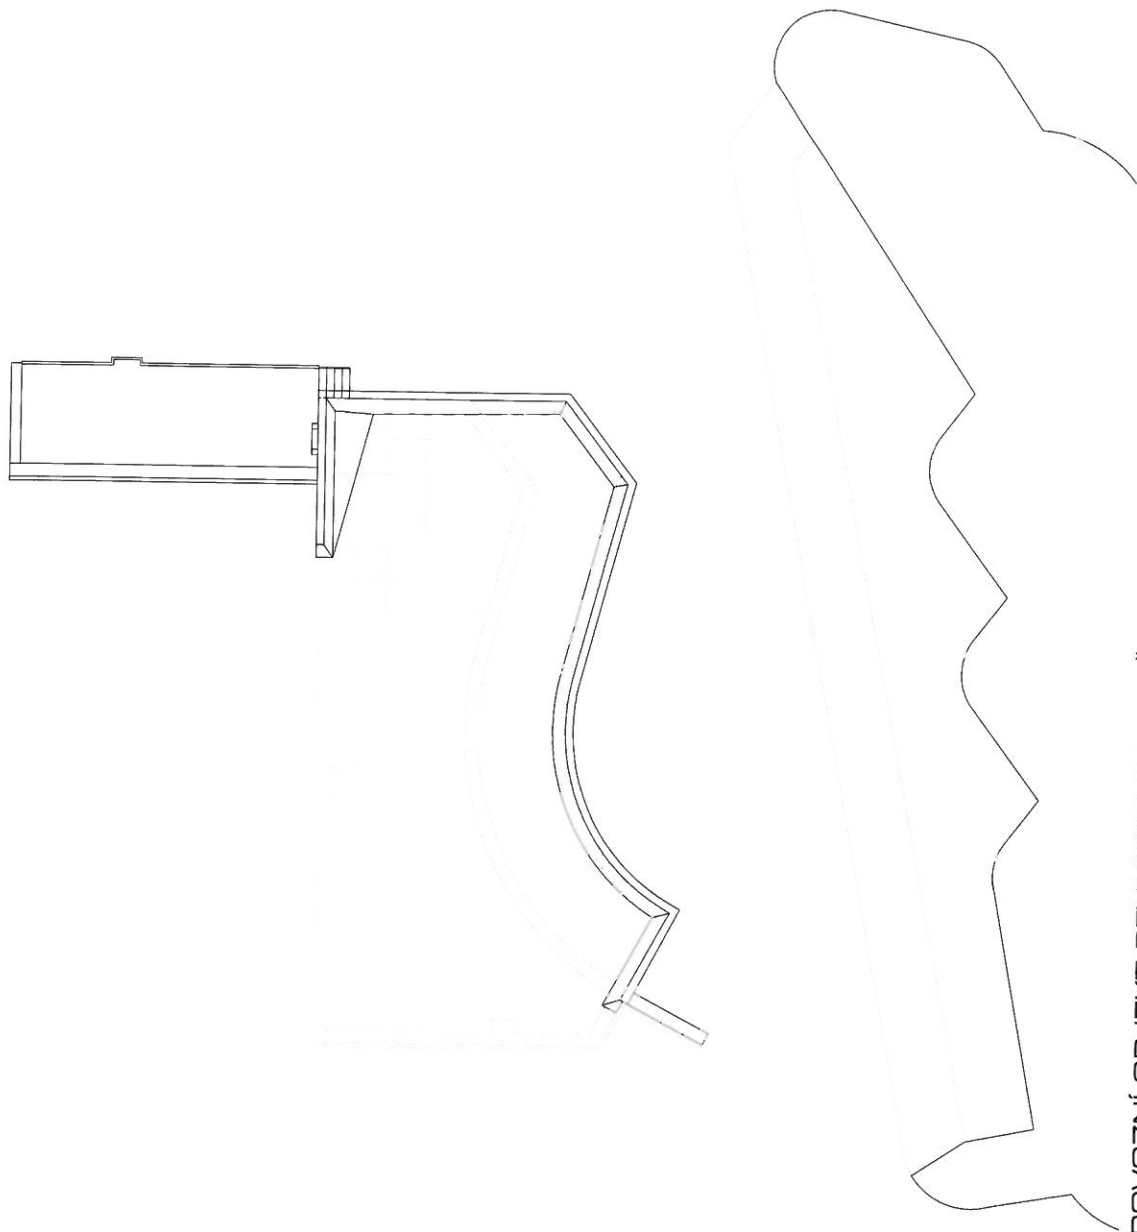

PROVOZNÍ OBJEKT PEVNOSTI DOBROŠOV
REGIONÁLNÍ MUZEUM V NÁCHODĚ
MASARYKOVÁ NÁVĚSTI 1, 547 01 NÁCHOD
STÁVAJÍCÍ STAV

0 2 10 (m)

PŮDORYS (STŘECHA) (+4,025)
1:200 (1 cm = 2 m)

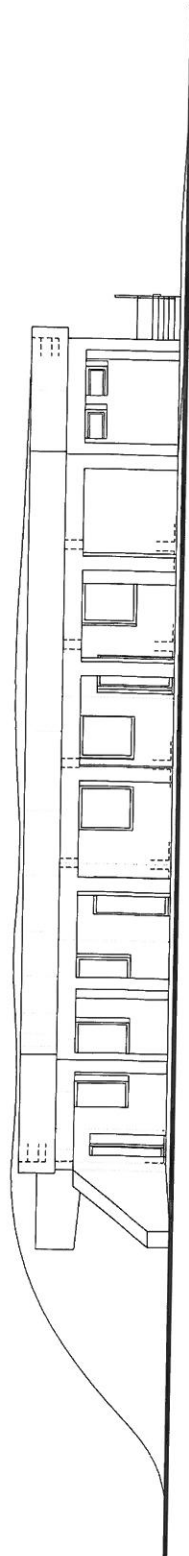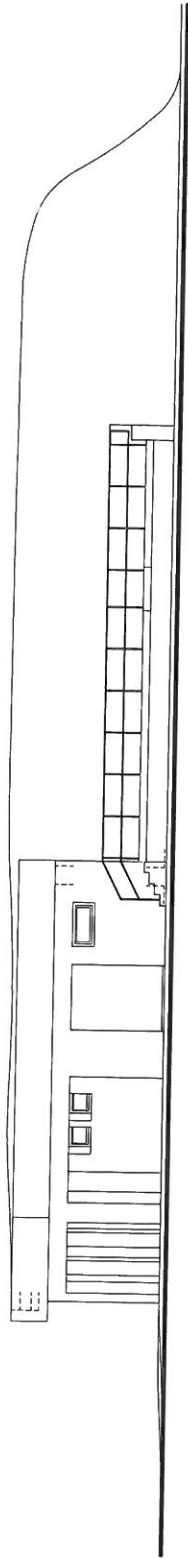


PROVOZNÍ OBJEKT PEVNOSTI DOBROŠOV

REGIONÁLNÍ MUZEUM V NÁCHODĚ
MASARYKOVO NÁMĚSTÍ 1, 547 01 NÁCHOD

STÁVAJÍCÍ STAV

0 2 10 (m)

POHLEDY
1:200 (1cm = 2 m)

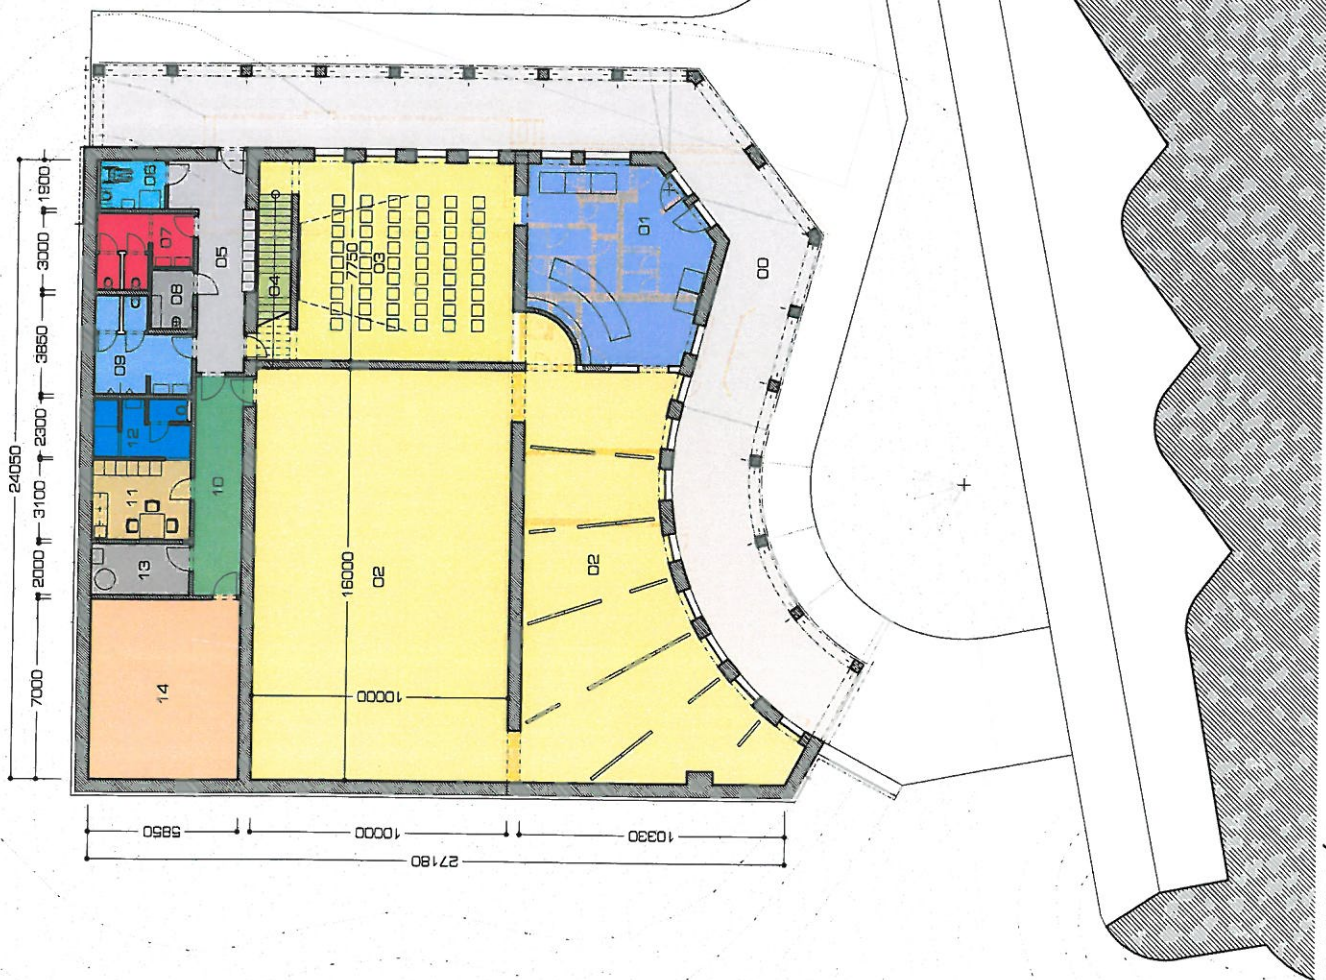

LEGENDA

- STAVAJÍCÍ KONSTRUKCE
- NOVÉ KONSTRUKCE
- BOURANÉ KONSTRUKCE
- DĚLOSTŘELECKÝ SRUB N-S 75 „Zelený“

- 00 KRYTÝ DOCHOD
- 01 ZADVĚŘÍ, VSTUP
- 02 EXPOZICE
- 03 SÁL - PŘEDNÁŠKY
- 04 VÝSTUP NA STŘECHU
- 05 KOMUNIKACE
- 06 WC INVAL.
- 07 WC ŽENY
- 08 UKLID
- 09 WC MUŽI
- 10 CHODBA
- 11 ZÁZEMÍ - PRŮVODCI
- 12 ŠATNA, SPRCHA, WC - ZAMĚST.
- 11 TECHNICKÉ ZÁZEMÍ
- 12 SKLAD

ZPEVNĚNÁ PLOCHA
TRÁVNÍK

VRSTEVNICE
HRANICE PARCEL KATASTRU

PROVOZNÍ OBJEKT PEVNOSTI DOBROŠOV

REGIONÁLNÍ MUZEUM V NÁCHODĚ
MASARYKOVO NÁMĚSTÍ 1, 547 01 NÁCHOD

NÁVRH STAVBY


0 2 10 m

PŮDORYS (±0,000)
1:200 (1 cm = 2 m)

LEGENDA

- STÁVAJÍCÍ KONSTRUKCE
- NOVÉ KONSTRUKCE
- BOURANÉ KONSTRUKCE
- VÝSTUP NA STŘECHU



01

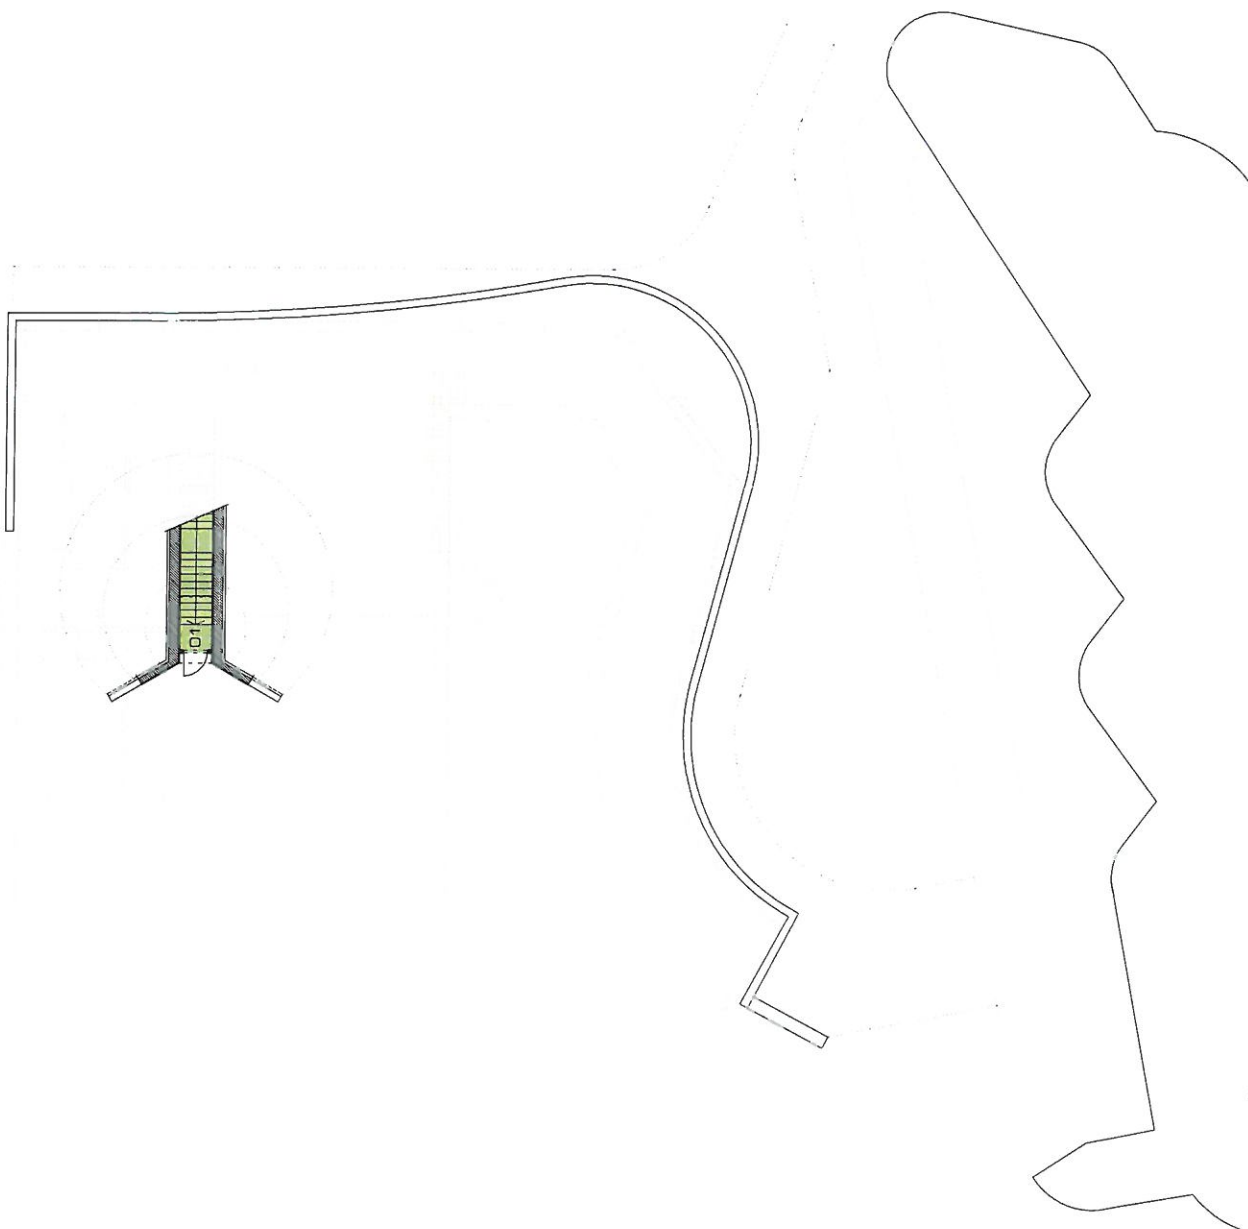

PROVOZNÍ OBJEKT PEVNOSTI DOBROŠOV
REGIONÁLNÍ MUZEUM V NÁCHODĚ
MASARYKOVO NÁMĚSTÍ 1, 547 01 NÁCHOD
NÁVRH STAVBY

0 2 10 (m)

PŮDORYS (STŘECHA) (+4,025)
1:200 (1 cm = 2 m)

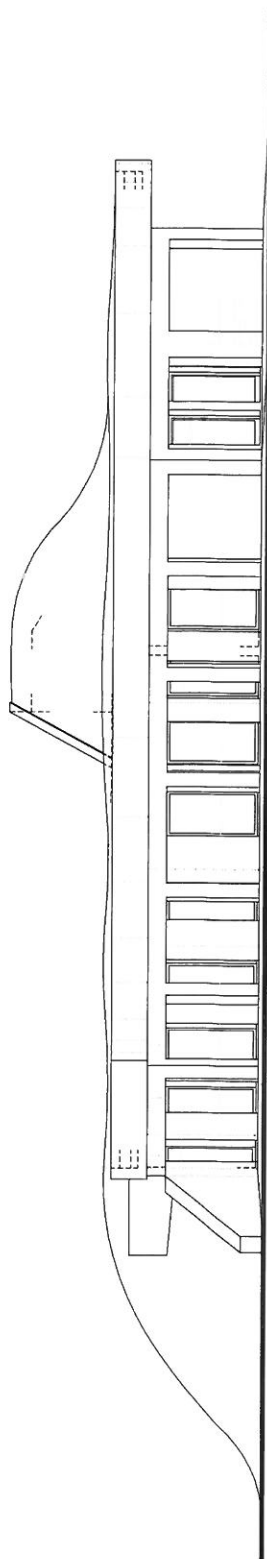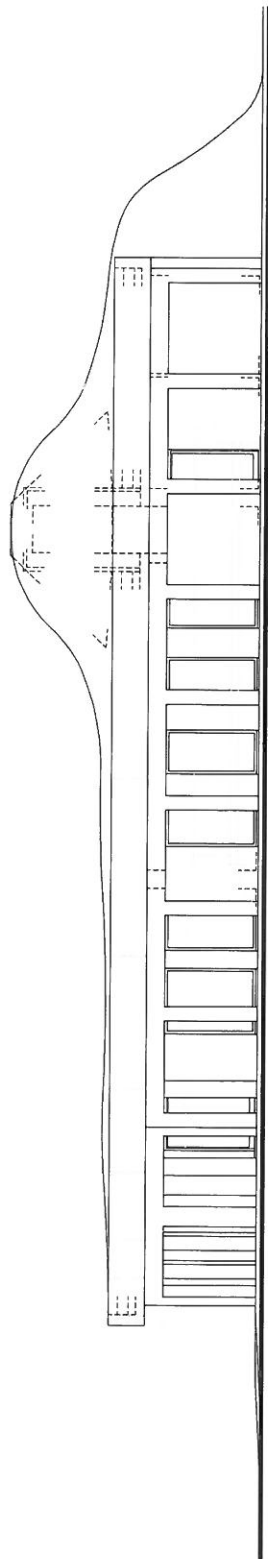

PROVOZNÍ OBJEKT PEVNOSTI DOBROŠOV

REGIONÁLNÍ MUZEUM V NÁCHODĚ
MASARYKOVO NÁMĚSTÍ 1, 547 01 NÁCHOD

NÁVRH STAVBY

0 2 10 [m]

POHLEDY
1:200 (1cm = 2 m)

I. Předmět nabídky, forma vyhotovení, záruka za dílo

1. Dělostřelecký srub „Zelený“ (N-S 75)
základní tvary, tj. šířka, délka, výška
2. Pěchotní srub „Můstek“ (N-S 73)
základní tvary, tj. šířka, délka, výška
3. Pěchotní srub „Jeřáb“ (N-S 73)
základní tvary, tj. šířka, délka, výška
4. propojovací chodby a další prostory
 - 4.1. chodby – osa, začátek a konec, dále v charakteristických směrových pozicích šířka, výška
 - 4.2. prostory – šířka, délka, výška
5. Dostavba čp.97 – pokladna, sociální zařízení, expozice
prostorové zaměření, charakteristické výšky, pohledy

Forma vyhotovení:

měřítko 1:50

třída charakteristiky přesnosti bodu – 3

digitální výstup ve formátu *.dwg (AutoCAD 2011CZ)

listinná forma v počtu dohodnutém ve smluvním ujednání (SoD, objednávky)

III. Ocenění díla

- 3.1. Zelený
délka cca 47m, šířka cca 16m, výška cca 6m
- 3.2. Můstek
plocha dle KN – 377m²
- 3.3. Jeřáb
plocha dle KN – 385m²
- 3.4. Chodby, prostory
 - 3.4.1. chodby cca 2000m
 - 3.4.2. sály cca 750m²
- 3.5. Dostavba (pokladna, sociální zařízení, expozice)
plocha dle KN – 358m²
půdorysy - 358m²
řez - 100m²
pohledy – odhad