


# SILNICE II/252 MALÁ ÚPA REKONSTRUKCE ZDÍ "NAD SEIDLOVÝM DOLEM"

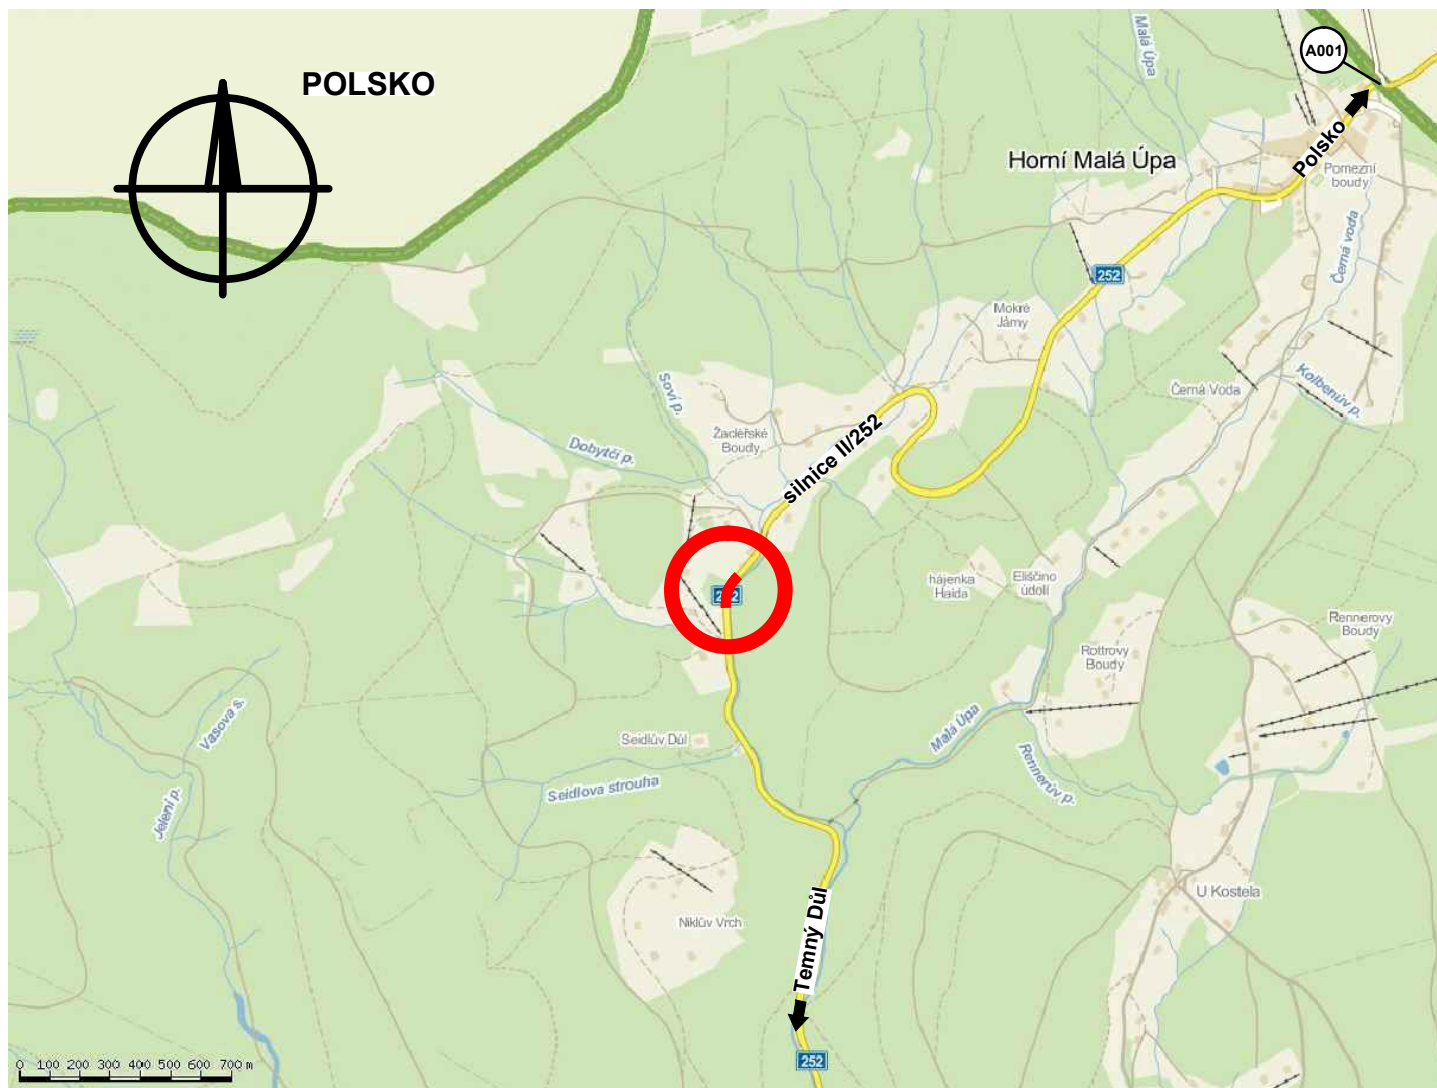

Zodp. projektant Ing. S. Janák	Vypracoval Bc. P. Syrovátka	Č. zakázky 047/13-3	<div>DiK Janák, s.r.o. Dopravně inženýrská kancelář Revoluční 207 TRUTNOV</div>	
Místo Horní Malá Úpa	Kraj Královéhradecký	Datum 03.2014		
Investor Královéhradecký kraj, Pivovarské nám. 1245, Hradec Králové			Stupeň DSP a PDPS	
SILNICE II/252 MALÁ ÚPA REKONSTRUKCE ZDÍ "NAD SEIDLOVÝM DOLEM"			A001 - A001	Měřítko 1:25 000
				B.1
PŘEHLEDNÁ SITUACE				