



IVAR OPĚRY 2. A KŘÍDEL III, IV A V

ŘEZ 1:50

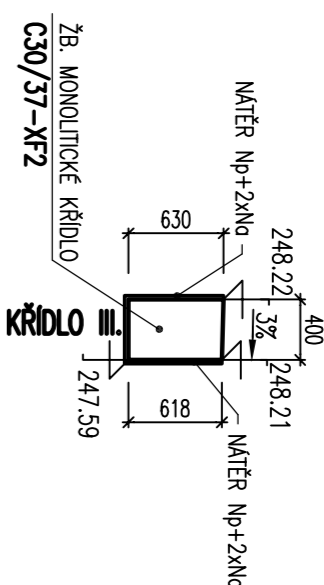

PŮDORYS OPĚRY 2.


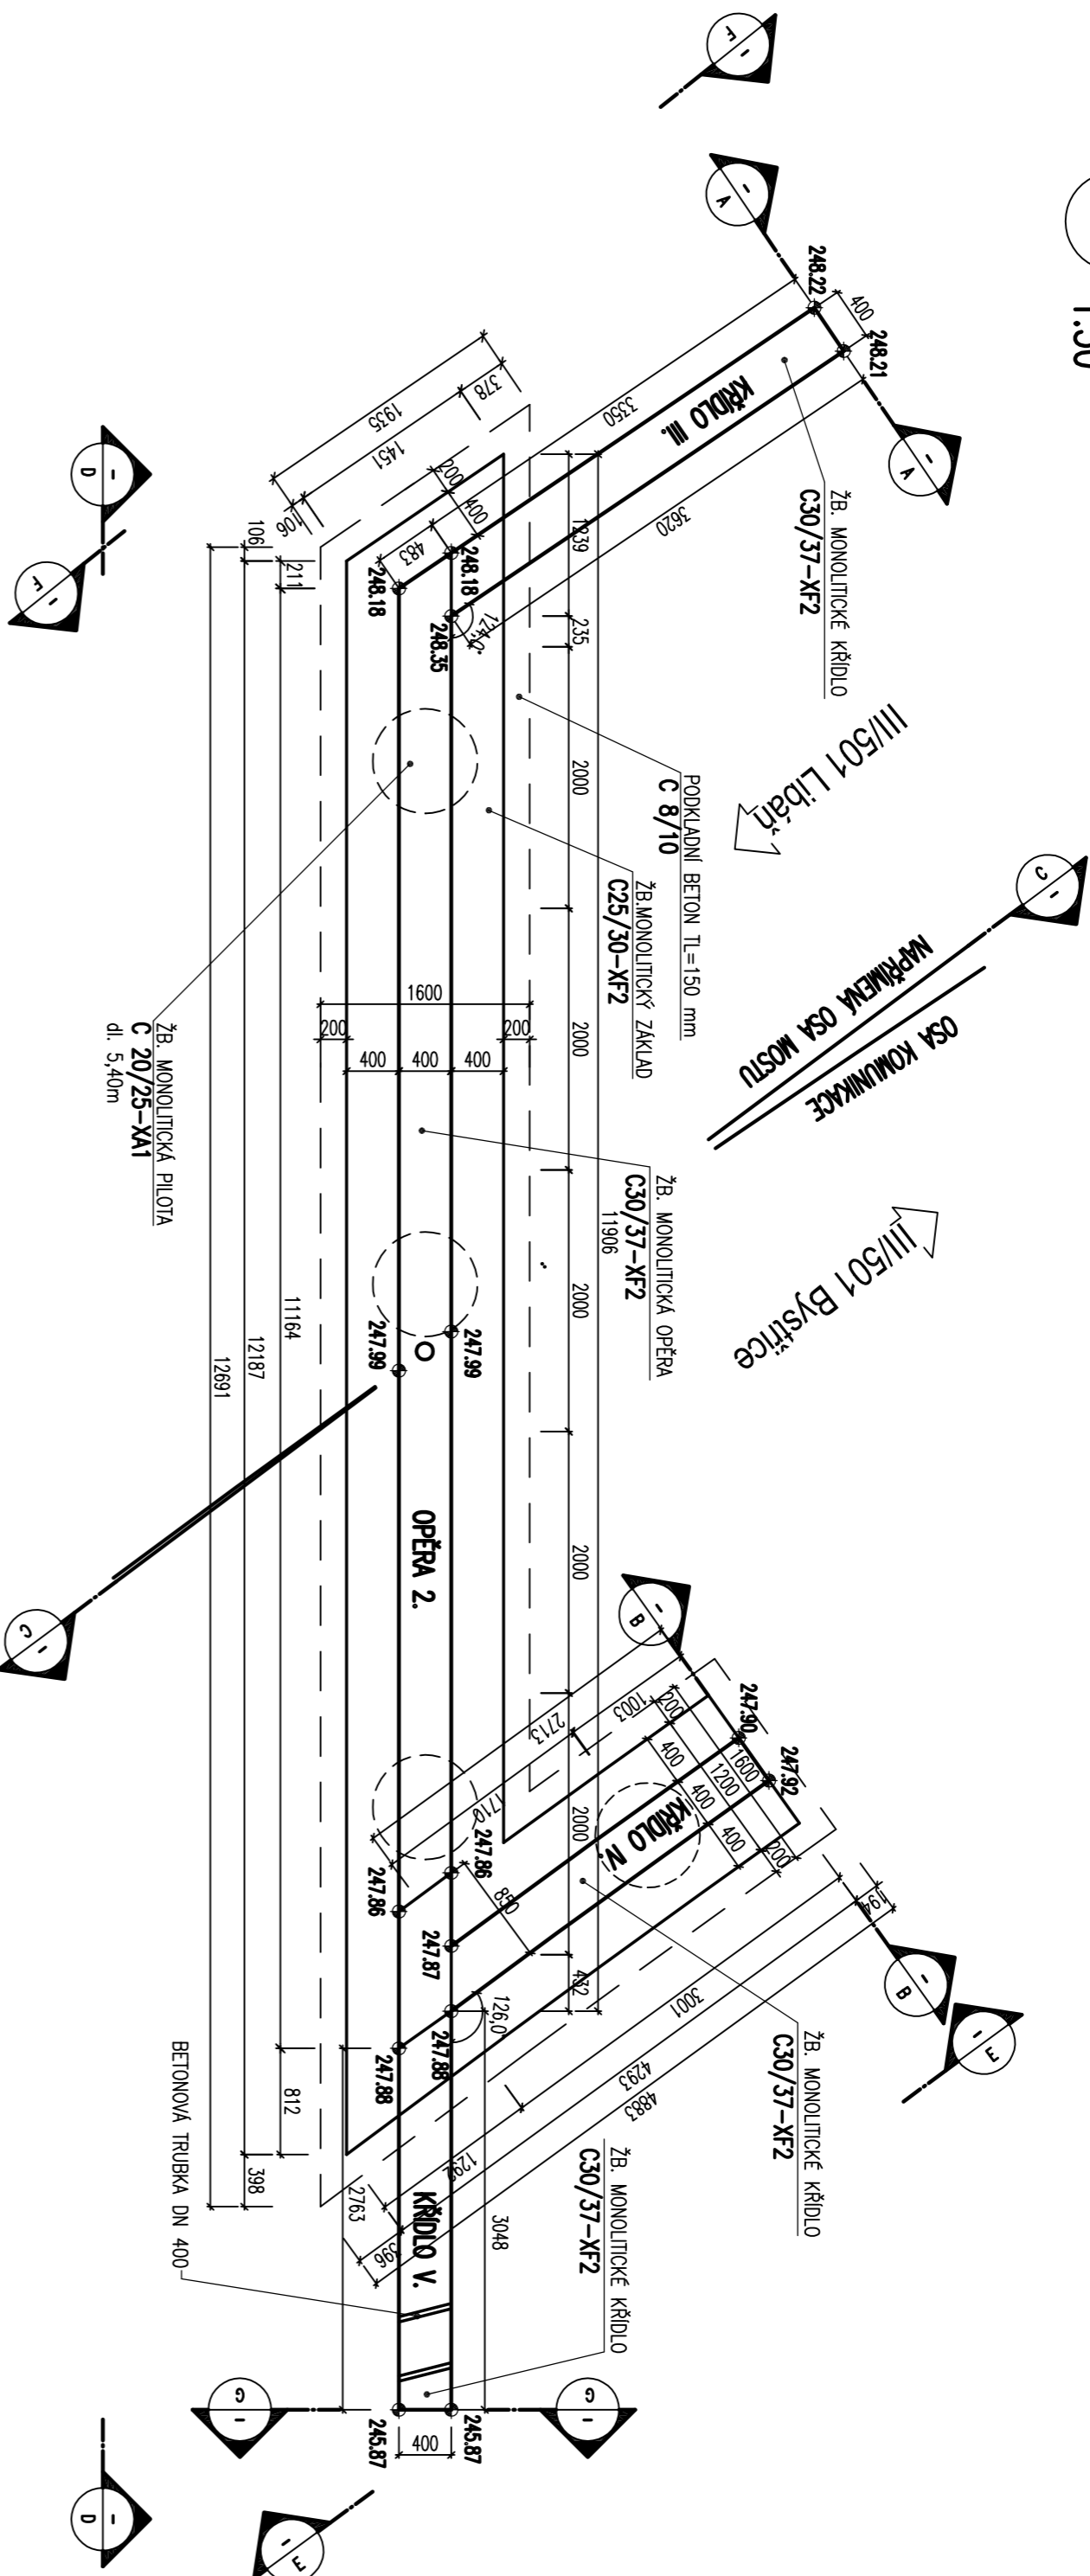


POHLED 1:50


III/501 Bystřice

POHLED NA OPĚRU 2.

III/501 Bystřice

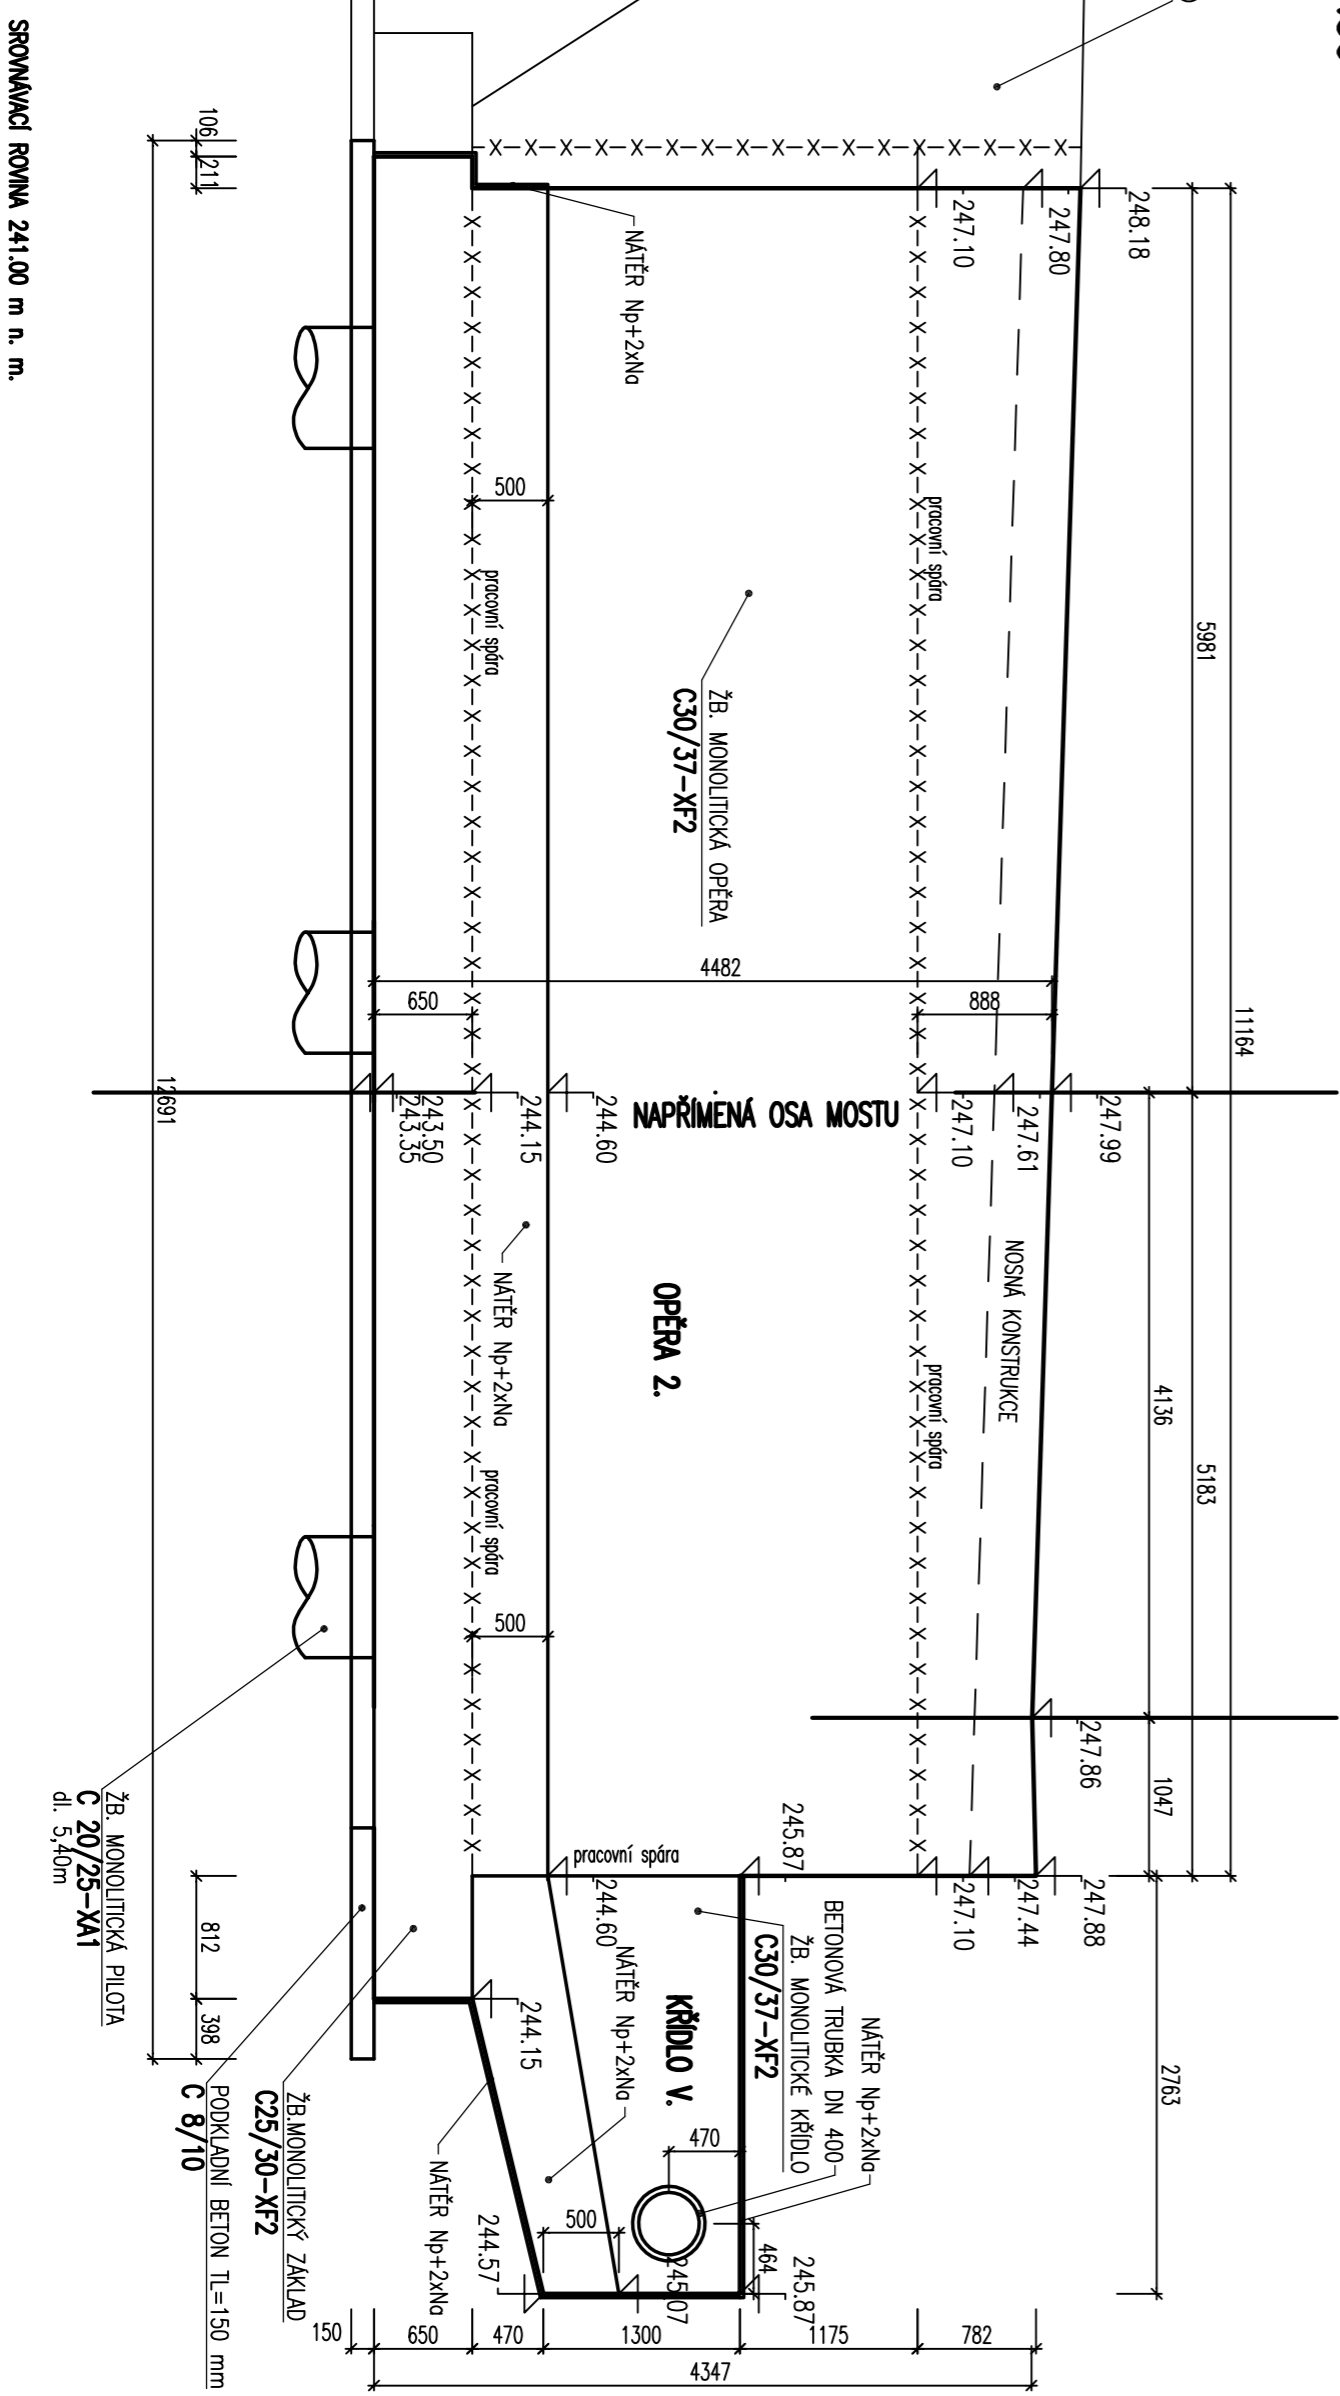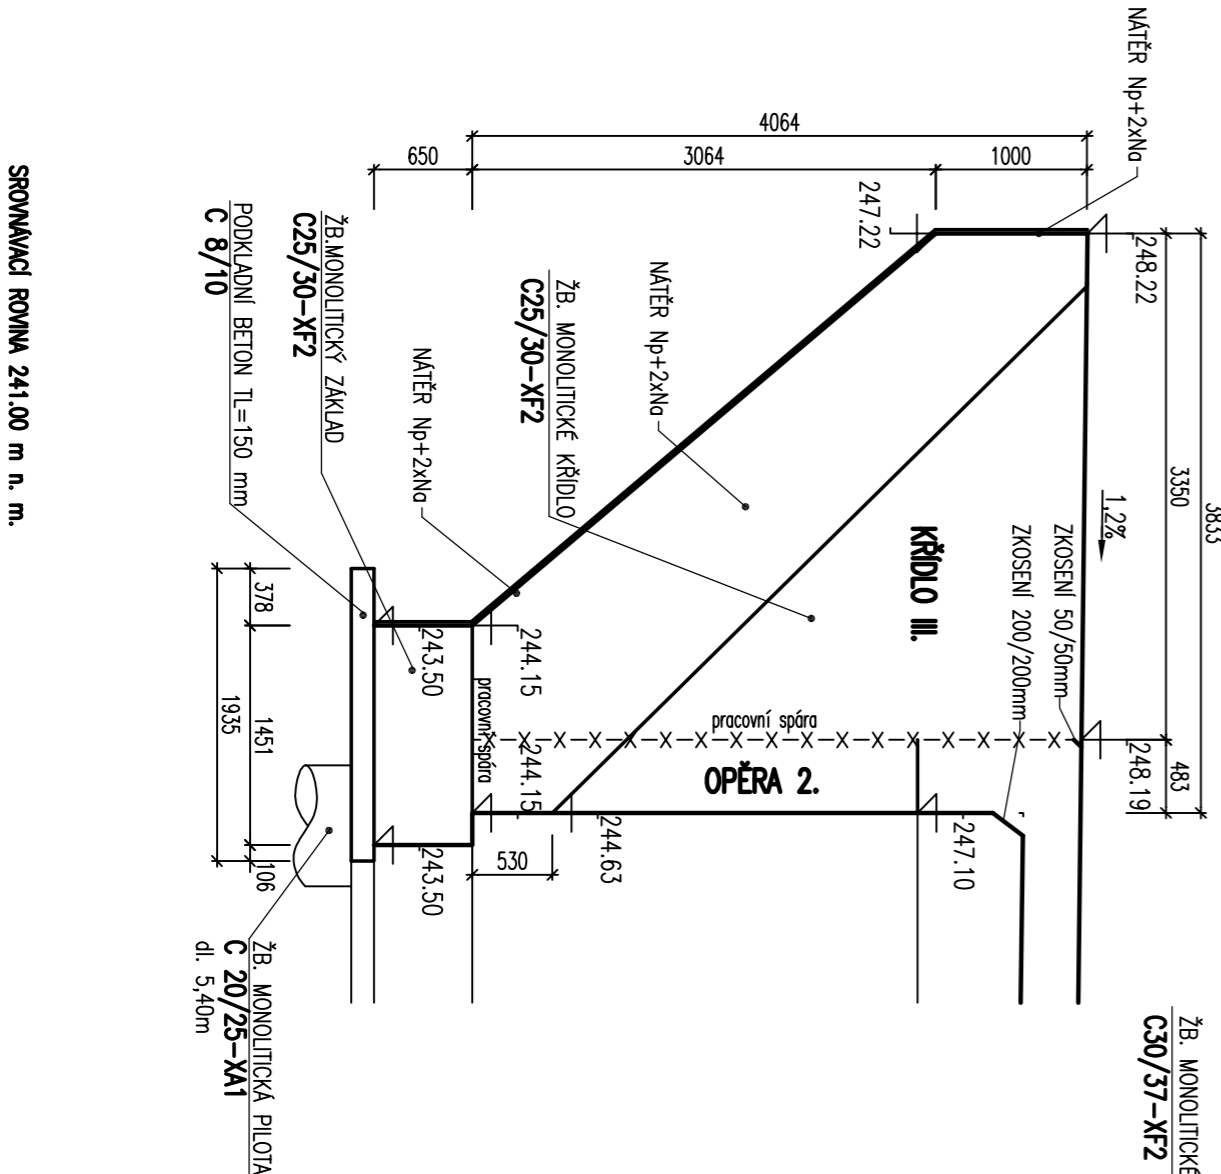


ŘEZ 1:50

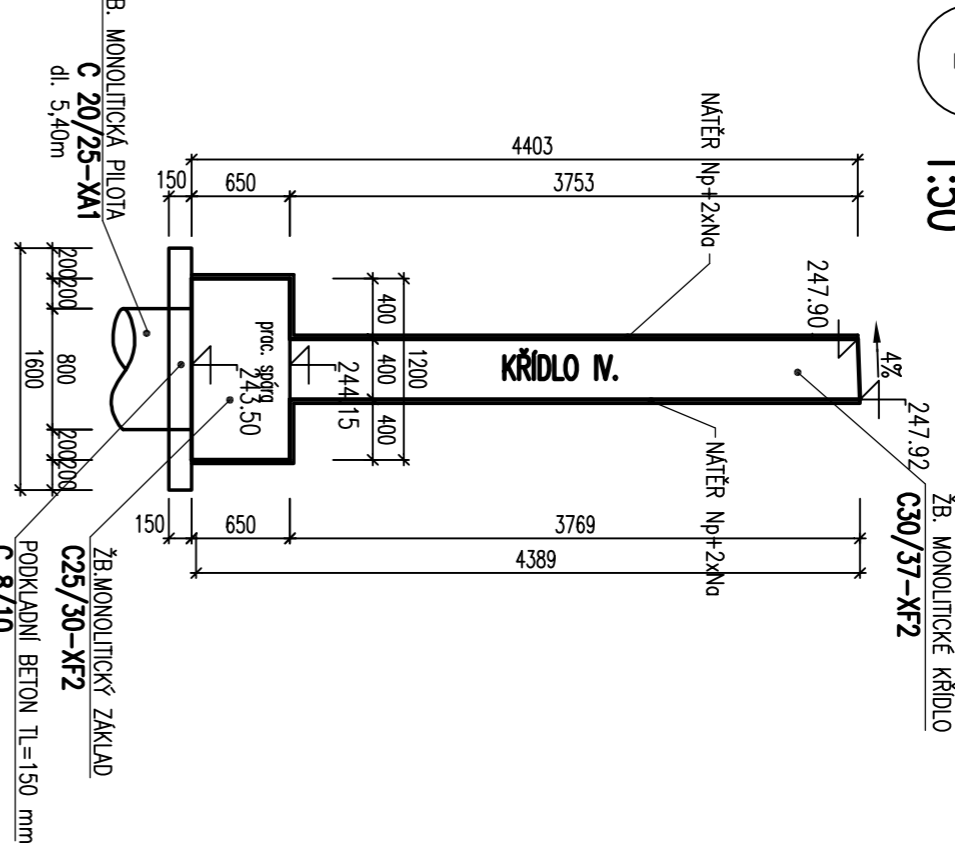

SRONÁVACÍ ROVNÁ 241.00 m n. n. m.


POHLED 1:50

III/501 Bystřice

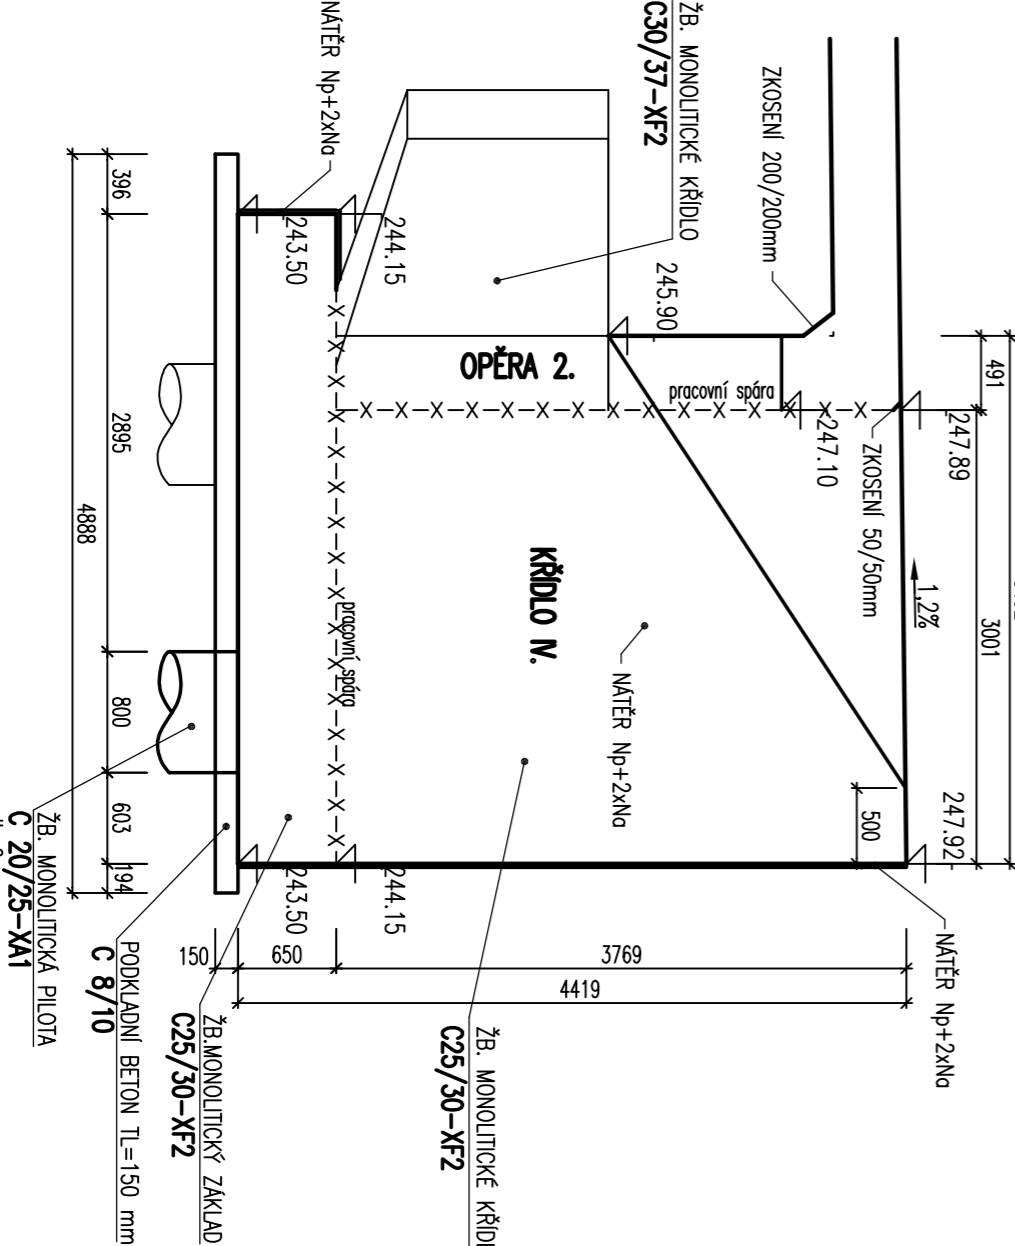


SRONÁVACÍ ROVNÁ 241.00 m n. n. m.

ŘEZ 1:50

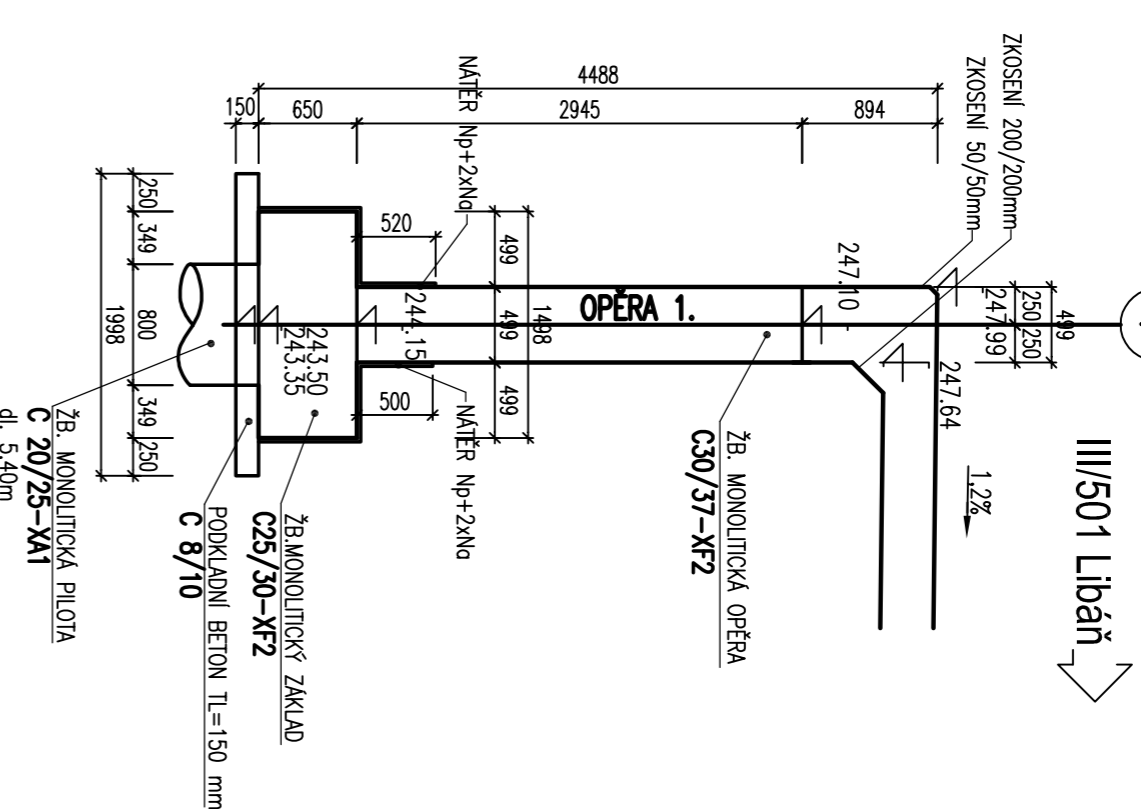

SRONÁVACÍ ROVNÁ 241.00 m n. n. m.

ŘEZ 1:50

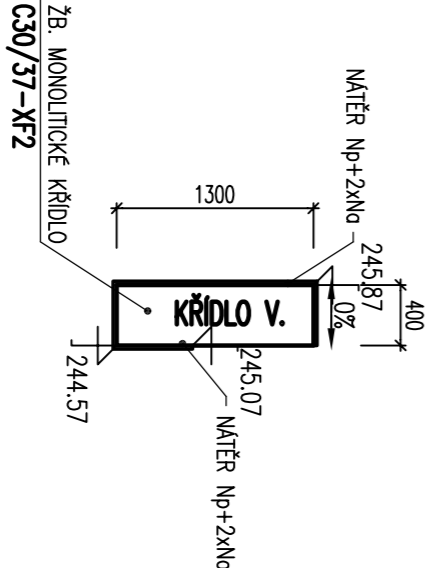

SRONÁVACÍ ROVNÁ 241.00 m n. n. m.

Soutěžový systém : S-JTSK	
Výškový systém : BvV	
Kreslí:	
Zpracoval:	ING. JOSEF POKRÝČ
Technická kontrola:	ING. ZBĚNKA NEUDERT
Zobraz. prostředkem:	ING. JOSEF POKRÝČ
Upravení k tisku:	ING. JOSEF POKRÝČ
Investor: KRAJOVÝ ÚŘAD	Obec: SEDUŠTĚ
Měřítko: 1:50	
MST ex.k. 501-012 SEDUŠTĚ	
Opět:	
TVAR OPĚRY 2	
Měřítko: 1:50	
Křivky: RDS	

RDS