


KOORDINAČNÍ VÝKRES STAVBY M 1 : 200

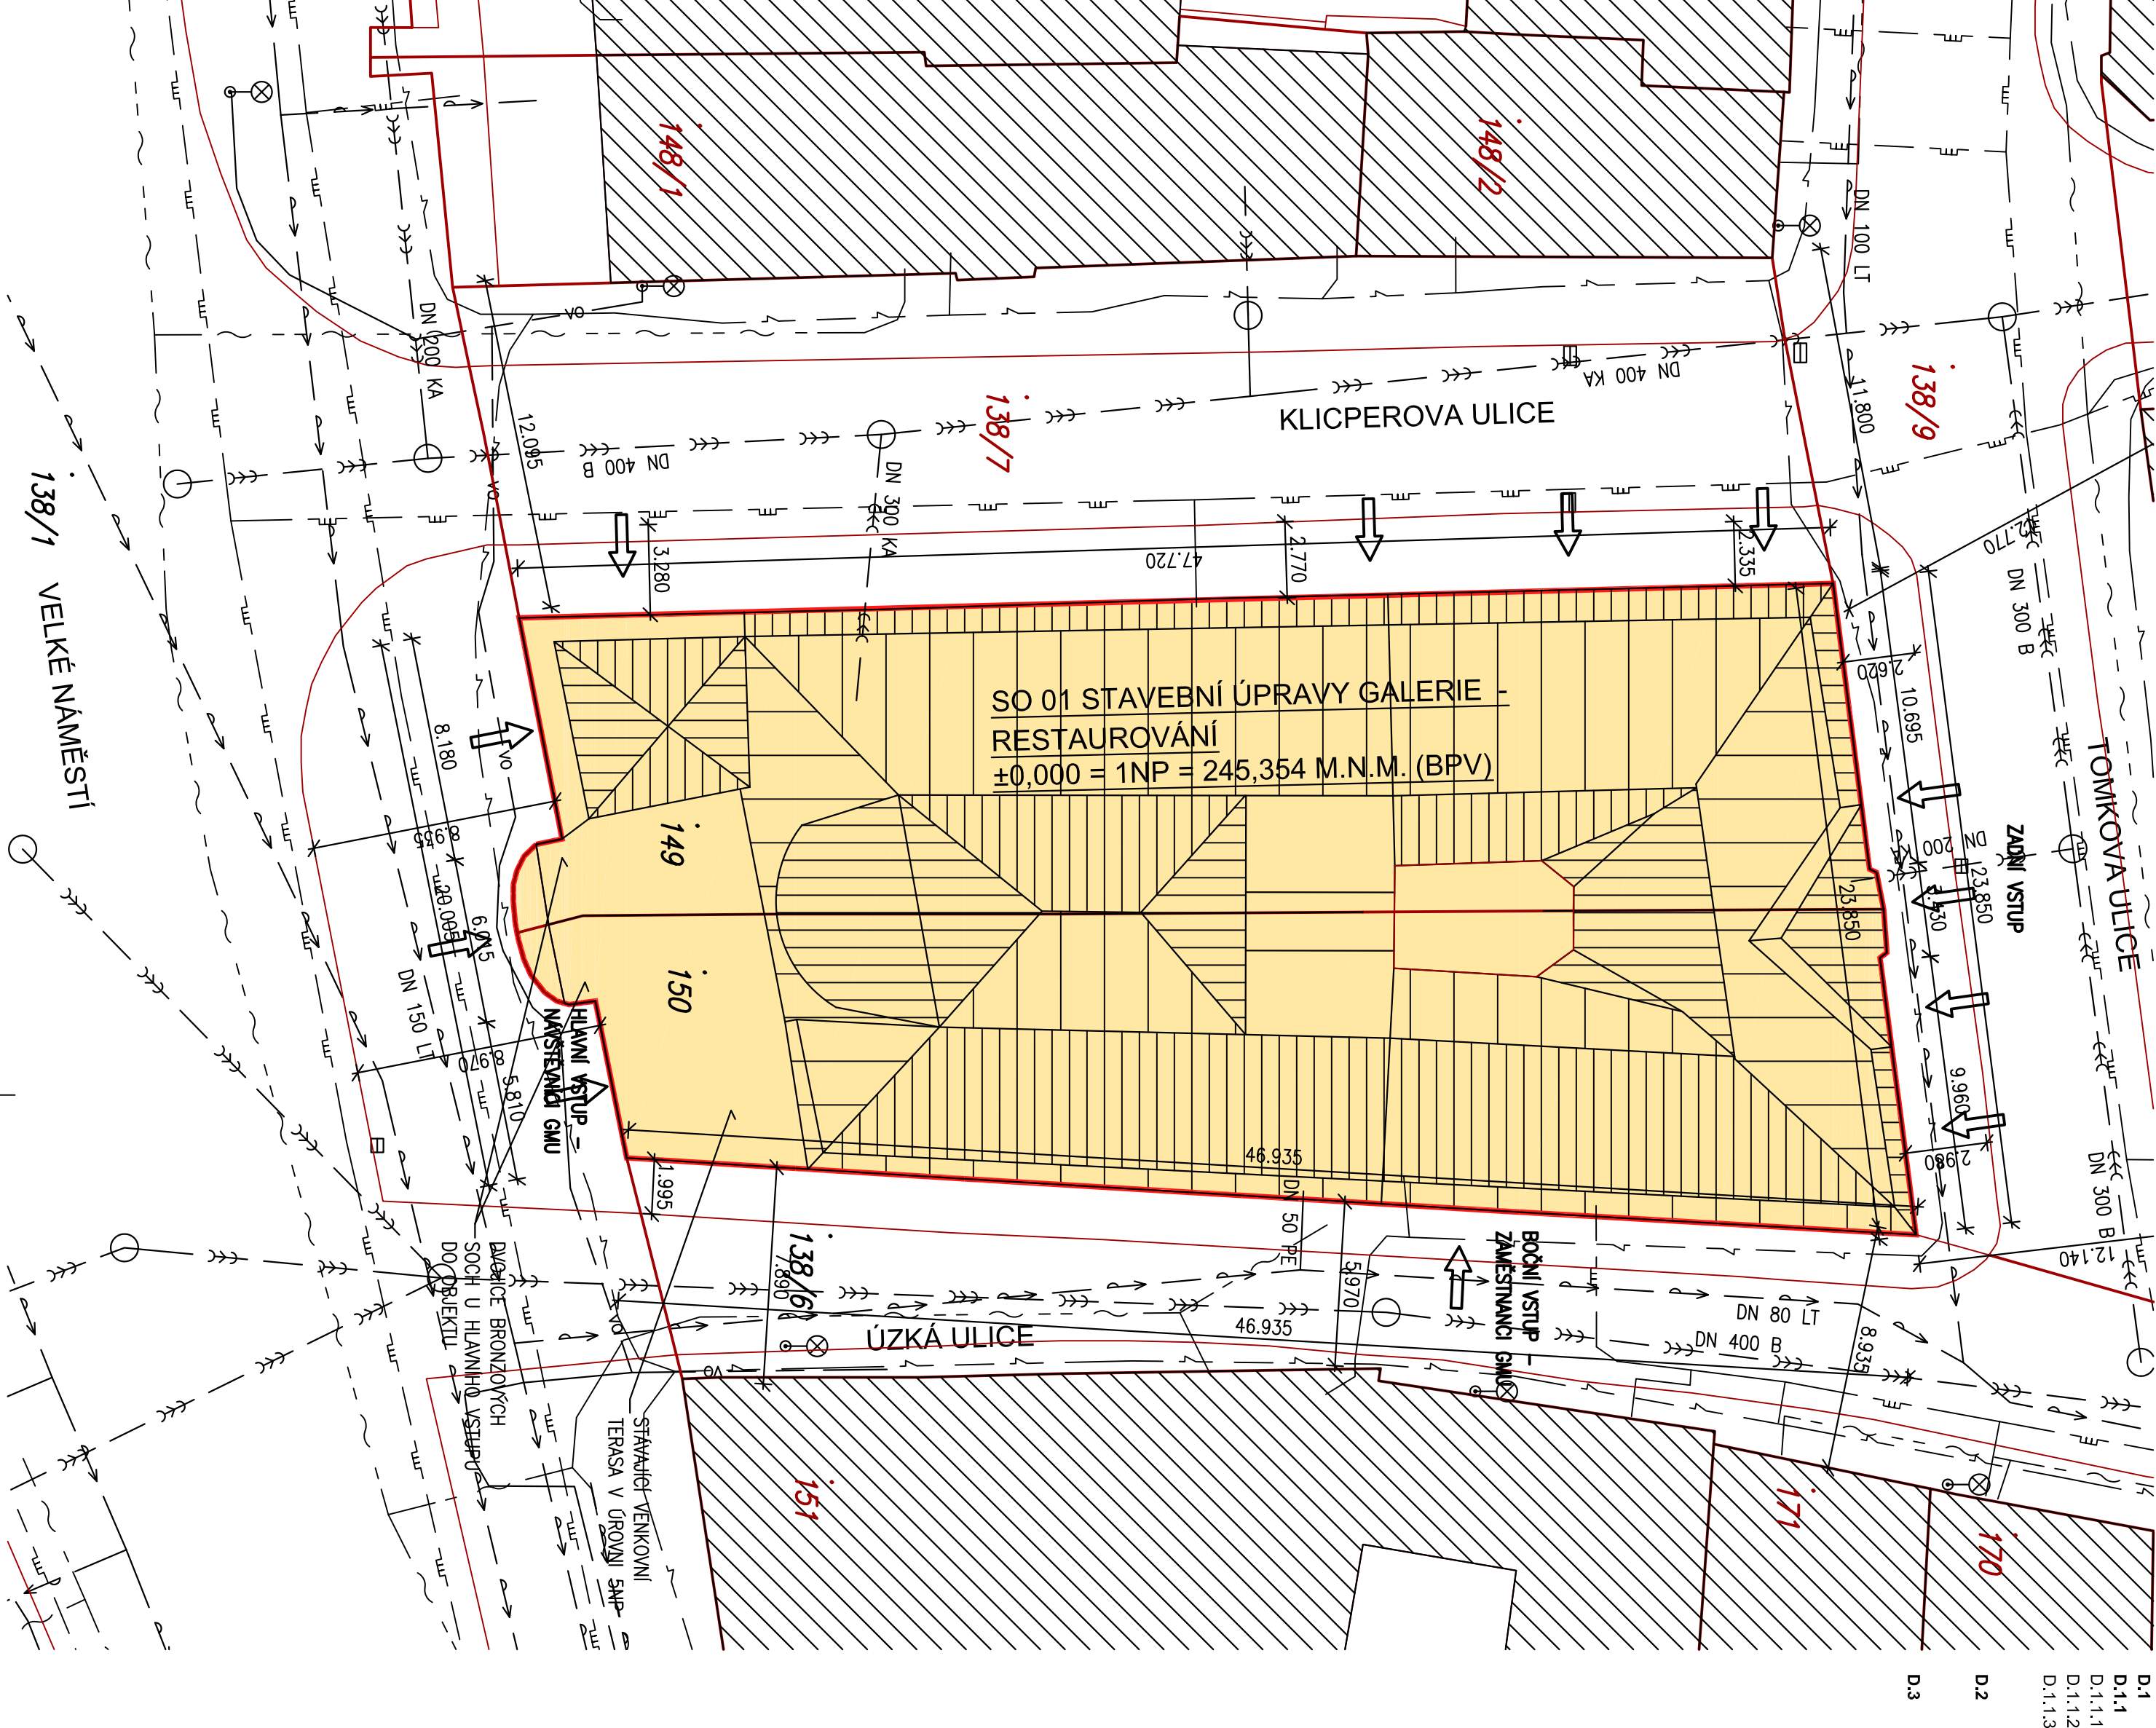

- STAVEBNÍ OBJEKT

SO 01 STAVEBNÍ ÚPRAVY GNMU - RESTAUROVÁNÍ

ARCHITEKTONICKO - STAVEBNÍ ŘEŠENÍ

RESTAURAČNÍ PRŮJEDY

INVENTARIZACE ARCHITEKTONICKÝCH, UMĚLECKO

REMESLNÝCH A REMESLNÝCH PRÁK
- INŽENÝRSKÉ OBJEKT

NEJSOU PREDMĚTEM TĚTO DOKUMENTACE
- PROVOZNÍ SOUBORY

NEJSOU PREDMĚTEM TĚTO DOKUMENTACE

LEGENDA STAVAJÍCÍCH SÍTÍ A OBJEKTŮ:

- STAVAJÍCÍ POZEMKOVÉ HRANICE
- STAVAJÍCÍ SLUČKY
- STAVAJÍCÍ VODOVOD – VKA HRADEC KRÁLOVÉ
- STAVAJÍCÍ KANALIZACE – VKA HRADEC KRÁLOVÉ
- STAVAJÍCÍ PLYNOVOD STL – RWE DISTRIBUČNÍ SLUŽBY S.R.O.
- STAVAJÍCÍ ELEKTRO NN PODZEMNÍ – ČEZ DISTRIBUCE A.S.
- STAVAJÍCÍ KABELY – TELEFÓNICA OZ CZECH REPUBLIC
- STAVAJÍCÍ VĚŘEJNÉ OSVĚTLENÍ – TECHNICKÉ SLUŽBY HRADEC KRÁLOVÉ
- STAVAJÍCÍ BUDOVY
- HRANICE POZEMKU INVESTORA
- POŽÁRNĚ NEBEZPEČNÝ PROSTOR
- STAVAJÍCÍ VSTUPY DO OBJEKTU (2X GALERIE, 1X BYTOVÁ ČÁST, 6X NÁJEMNÍ PROSTORY, 2X NOVÉ NÁJEMNÍ PROSTORY)

- kanál
- poklop
- lampa na stožaru
- hydrant
- kanalizační vpust
- dopravní značka

LEGENDA NAVRHOVANÝCH SÍTÍ A OBJEKTŮ:

- SO 01 STAVEBNÍ ÚPRAVY GNMU – RESTAUROVÁNÍ

VLASTNICKÉ POMĚRY:

- PARCELA

ST.P.Č. 149

ST.P.Č. 150

P.P.Č. 138/1

P.P.Č. 138/7

P.P.Č. 138/9

P.P.Č. 138/6
- VLASTNÍK

KRALOVĚHRADSKÝ KRAJ

KRALOVĚHRADSKÝ KRAJ

STATUTÁRNÍ MĚSTO HRADEC KRÁLOVÉ


STATUTÁRNÍ MĚSTO HRADEC KRÁLOVÉ

STATUTÁRNÍ MĚSTO HRADEC KRÁLOVÉ

STATUTÁRNÍ MĚSTO HRADEC KRÁLOVÉ

POZNÁMKA:

- ÚROVEŇ PODLAHY 1NP Č.P. 139 A 140 ±0,000=245,354 M.N.M. BPV
- VÝŠKOVÁ ÚROVEŇ OKOLNÍCH STAVAJÍCÍCH PLOCH ZŮSTANE ZACHOVÁNA (CHODNÍKY, ULICE)
- ZAKRESY STAVAJÍCÍCH SÍTÍ JSOU INFORMATIVNÍ. PŘED ZAPOČETIM ZEMNÍCH PRÁCI MUSÍ BÝT VYTČENY VŠECHNY PODZEMNÍ INŽENÝRSKÉ SÍTĚ NACHÁZEJÍCÍ SE V PROSTORU VSTAVBY A V JEJÍM OKOLÍ, PŘÍPADNĚ MUSÍ BÝT PROVEDENO I JEJICH ZABEZPEČENÍ PROTI POŠKOZENÍ.
- PŘI KŘÍŽENÍ A SOUBĚHU INŽENÝRSKÝCH SÍTÍ MUSÍ BÝT DODRŽENY MINIMÁLNÍ ODSTUPOVÉ VZDÁLENOSTI DÁNÉ PLATNÝMI NORMAMI, ZELJEMNA ČSN 73 6005.
- SOUŘADNICOVÝ SYSTÉM: JTSK, VÝŠKOVÝ SYSTÉM: BPV
- DATUM ZMĚNY POPIS ZMĚNY

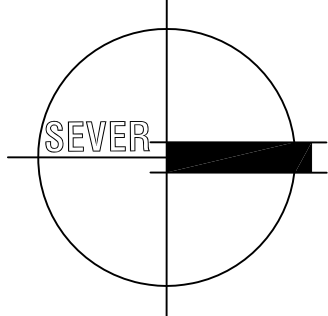

HLAVNÍ ING. PROJEKTU	ZODP. PROJEKTANT	VYPRACOVAL	MĚŘÍTKO: 1 : 200	
LIBOR KLUBAL, DIS.	ING. PAVEL TŮMA	LIBOR KLUBAL, DIS.	FORMÁT: 6 A4	
<i>Libor Klubal</i>	<i>Pavel Tůma</i>	<i>Libor Klubal</i>	DATUM: 18.03.2016	
INVESTOR : KRALOVĚHRADSKÝ KRAJ, PIVOVARSKÉ NÁMĚSTÍ 1245/2, 500 03 HRADEC KRÁLOVÉ				
AKCE : STAVEBNÍ ÚPRAVY GALERIE MODERNÍHO UMĚNÍ V HRADCI KRÁLOVÉ – RESTAUROVÁNÍ UMĚLECKO ŘEMESLNÝCH PRÁK				
C – SITUACE STAVBY				
PROJEKT PRO PROVEDENÍ STAVBY				Č. PÁŘE
NÁZEV PŘÍLOHY : KOORDINAČNÍ VÝKRES STAVBY				ČÍSLO PŘÍLOHY C. 04

ZPRACOVATEL:

INS spol. s r.o.

projektový a inženýrský atelier

Perkány 413

S47 01 Náchod

Tel.: 491 422 226

ins atelier@insstudio.cz

www.insstudio.cz

