
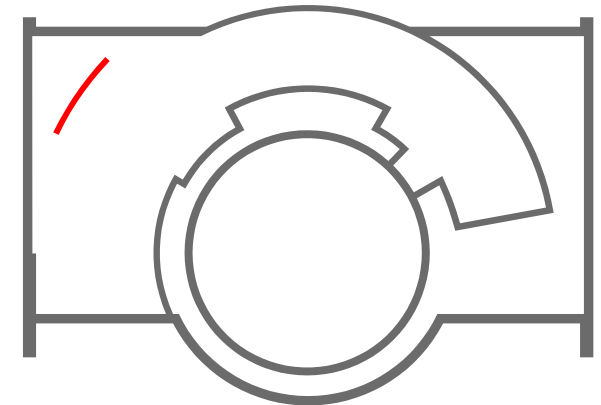


M 1:25

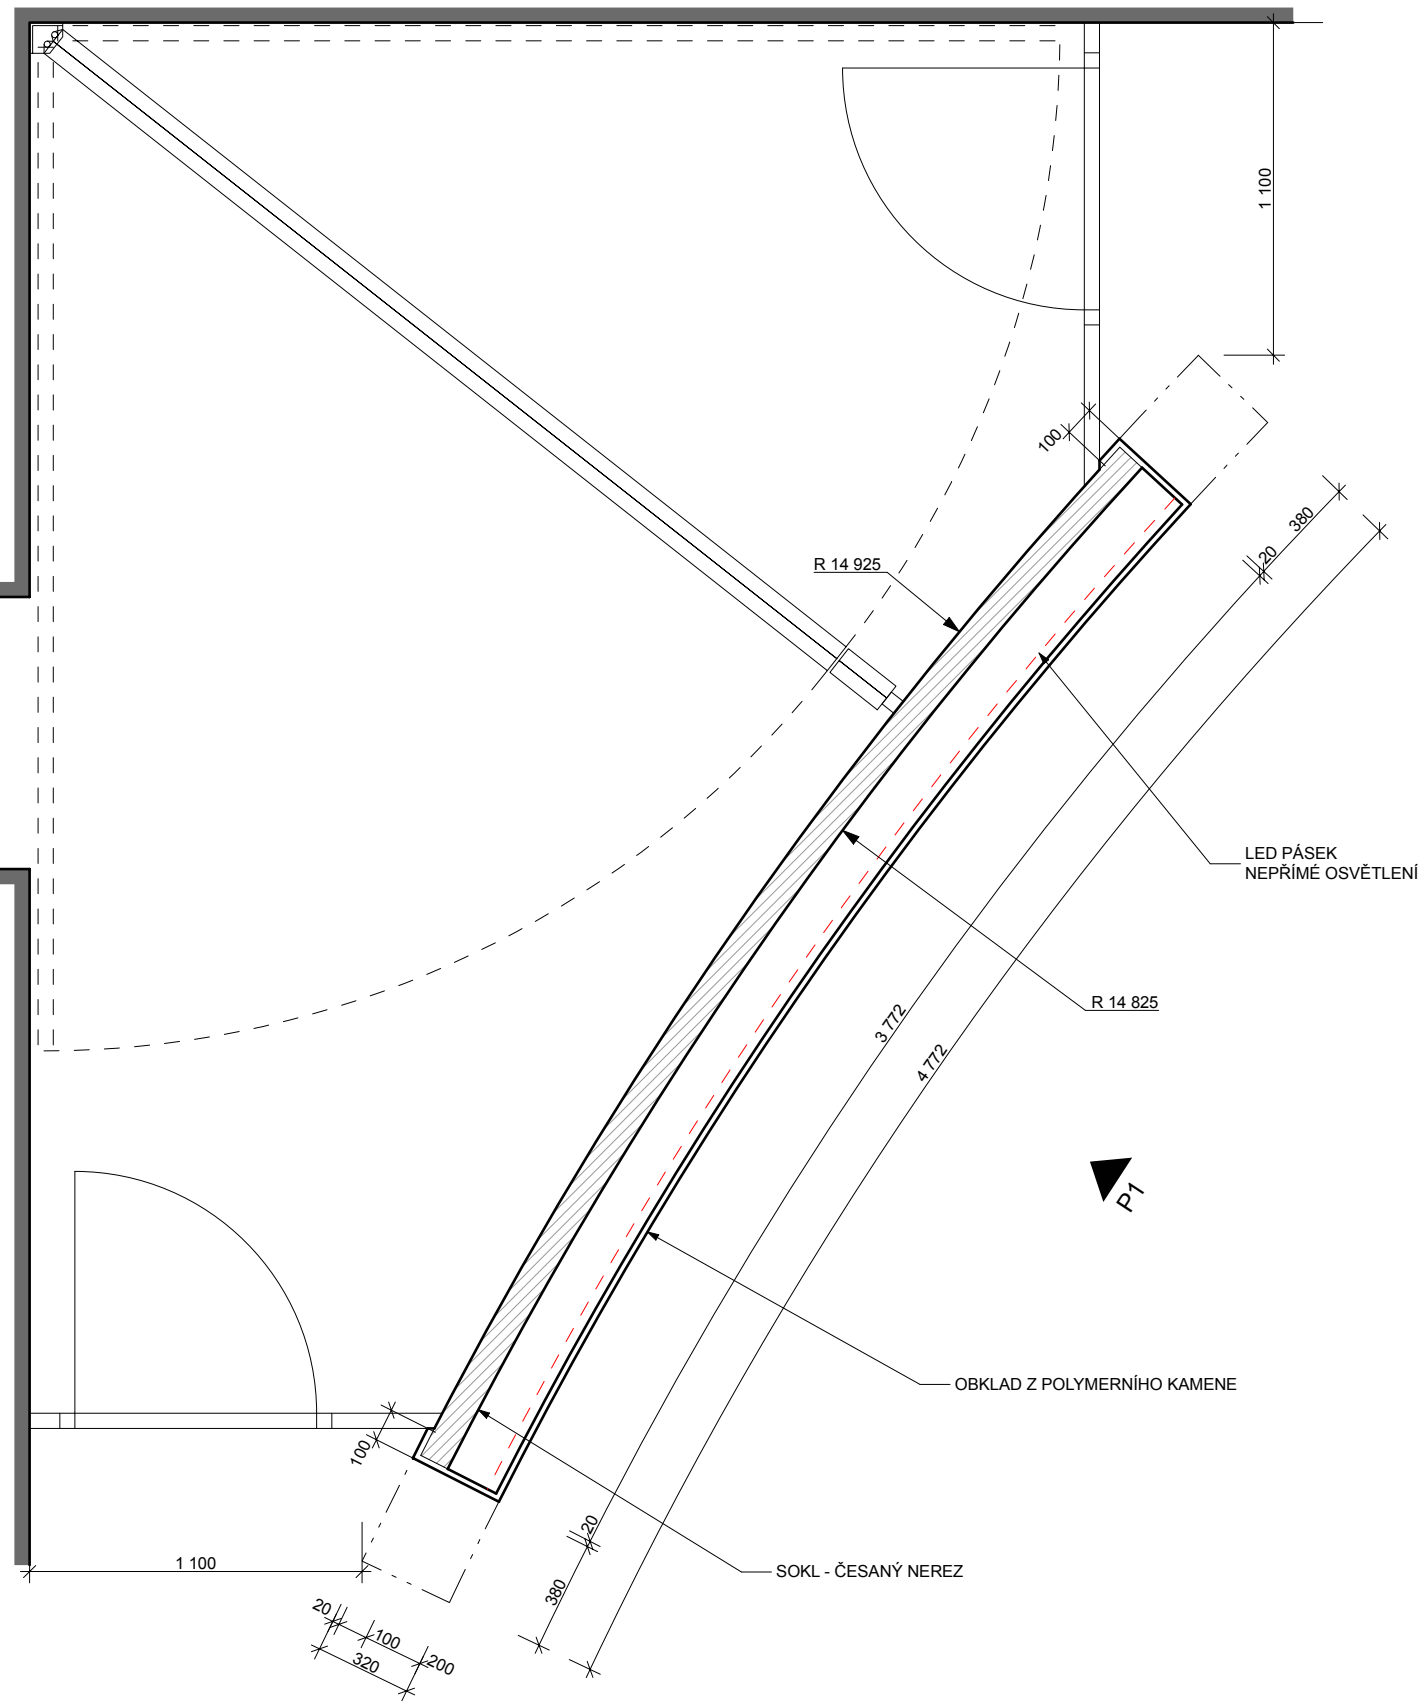


POZNÁMKA

TENTO VÝKRES NENAHAZUJE VÝROBNÍ DOKUMENTACI. VÝROBNÍ DOKUMENTACI MÁ ZA POVINNOST POŘÍDIT DODAVATEL A PŘEDLOŽIT JI S DOSTATEČNÝM ČASOVÝM PŘEDSTIHEM KE SCHVÁLENÍ GENERÁLNÍMU PROJEKTANTOVI. VEŠKERÉ KÓTY MAJÍ ORIENTAČNÍ CHARAKTER A JE TŘEBA JE OVĚŘIT NA STAVBĚ. ZA SPRÁVNÉ ZAMĚŘENÍ VÝROBNÍCH ROZMĚRŮ ODPOVÍDÁ DODAVATEL.


PROJEKTOVÁ DOKUMENTACE JE NAVRŽENA DLE DOSTUPNÝCH MOŽNÝCH INFORMACÍ. PŘI STAVEBNÍ PRACÍCH MOHOU BÝT ZJIŠTĚNY TAKOVÉ SKUTEČNOSTI, KTERÉ MOHOU OVLIVNIT PŘEDPOKLAD A ROZSAH PRACÍ. V TĚCHTO PŘÍPÁDECH BUDE PROJEKTANT V PŘEDSTIHU UPOZORNĚN A ÚPRAVA BUDE ŘEŠENA V RÁMCÍ ZMĚNOVÉHO ŘÍZENÍ.

$$\pm 0,000 = 296,00 \text{ B.p.v.}$$

Autor projektu DSP : Ing. arch. K Schmied ml.

Autor projektu interiéru		Ing. arch. Jiří Březina, Ing. arch. Martin Mužík		 ARCHAPLAN s.r.o. - PROJEKČNÍ KANCELÁŘ Bratří Štefanů 973/63a IČO 27540863 Hradec Králové 3 DIČ CZ 27540863 tel.: 498 651 240 fax: 498 651 241	
Vedoucí projektant		Ing. Martin Dohnal			
Zodpovědný projektant		Ing. Robert Prix			
Vypracoval		Ing.arch. Jiří Březina, Ing.arch. Martin Mužík			
Kraj : Královehradecký		M.Ú. : Hradec Králové			
Investor : Královehradecký kraj, Pivovarské náměstí 1245, 500 03 Hradec Kralové				Číslo zakázky : 207/2011	
Akce : DIGITÁLNÍ PLANETÁRIUM p.p.č. 280/7, k.ú. Kluky, Hradec Králové INTERIÉR				Stupeň PD : DPS	
				Datum : 05/2012	
				Měřítko : 1:25	
				Formát : 2 xA4	
Název : STĚNA RECEPCE -PŮDORYS A-A				Číslo výkresu : INT.15	

PŮDORYS B-B M 1:25

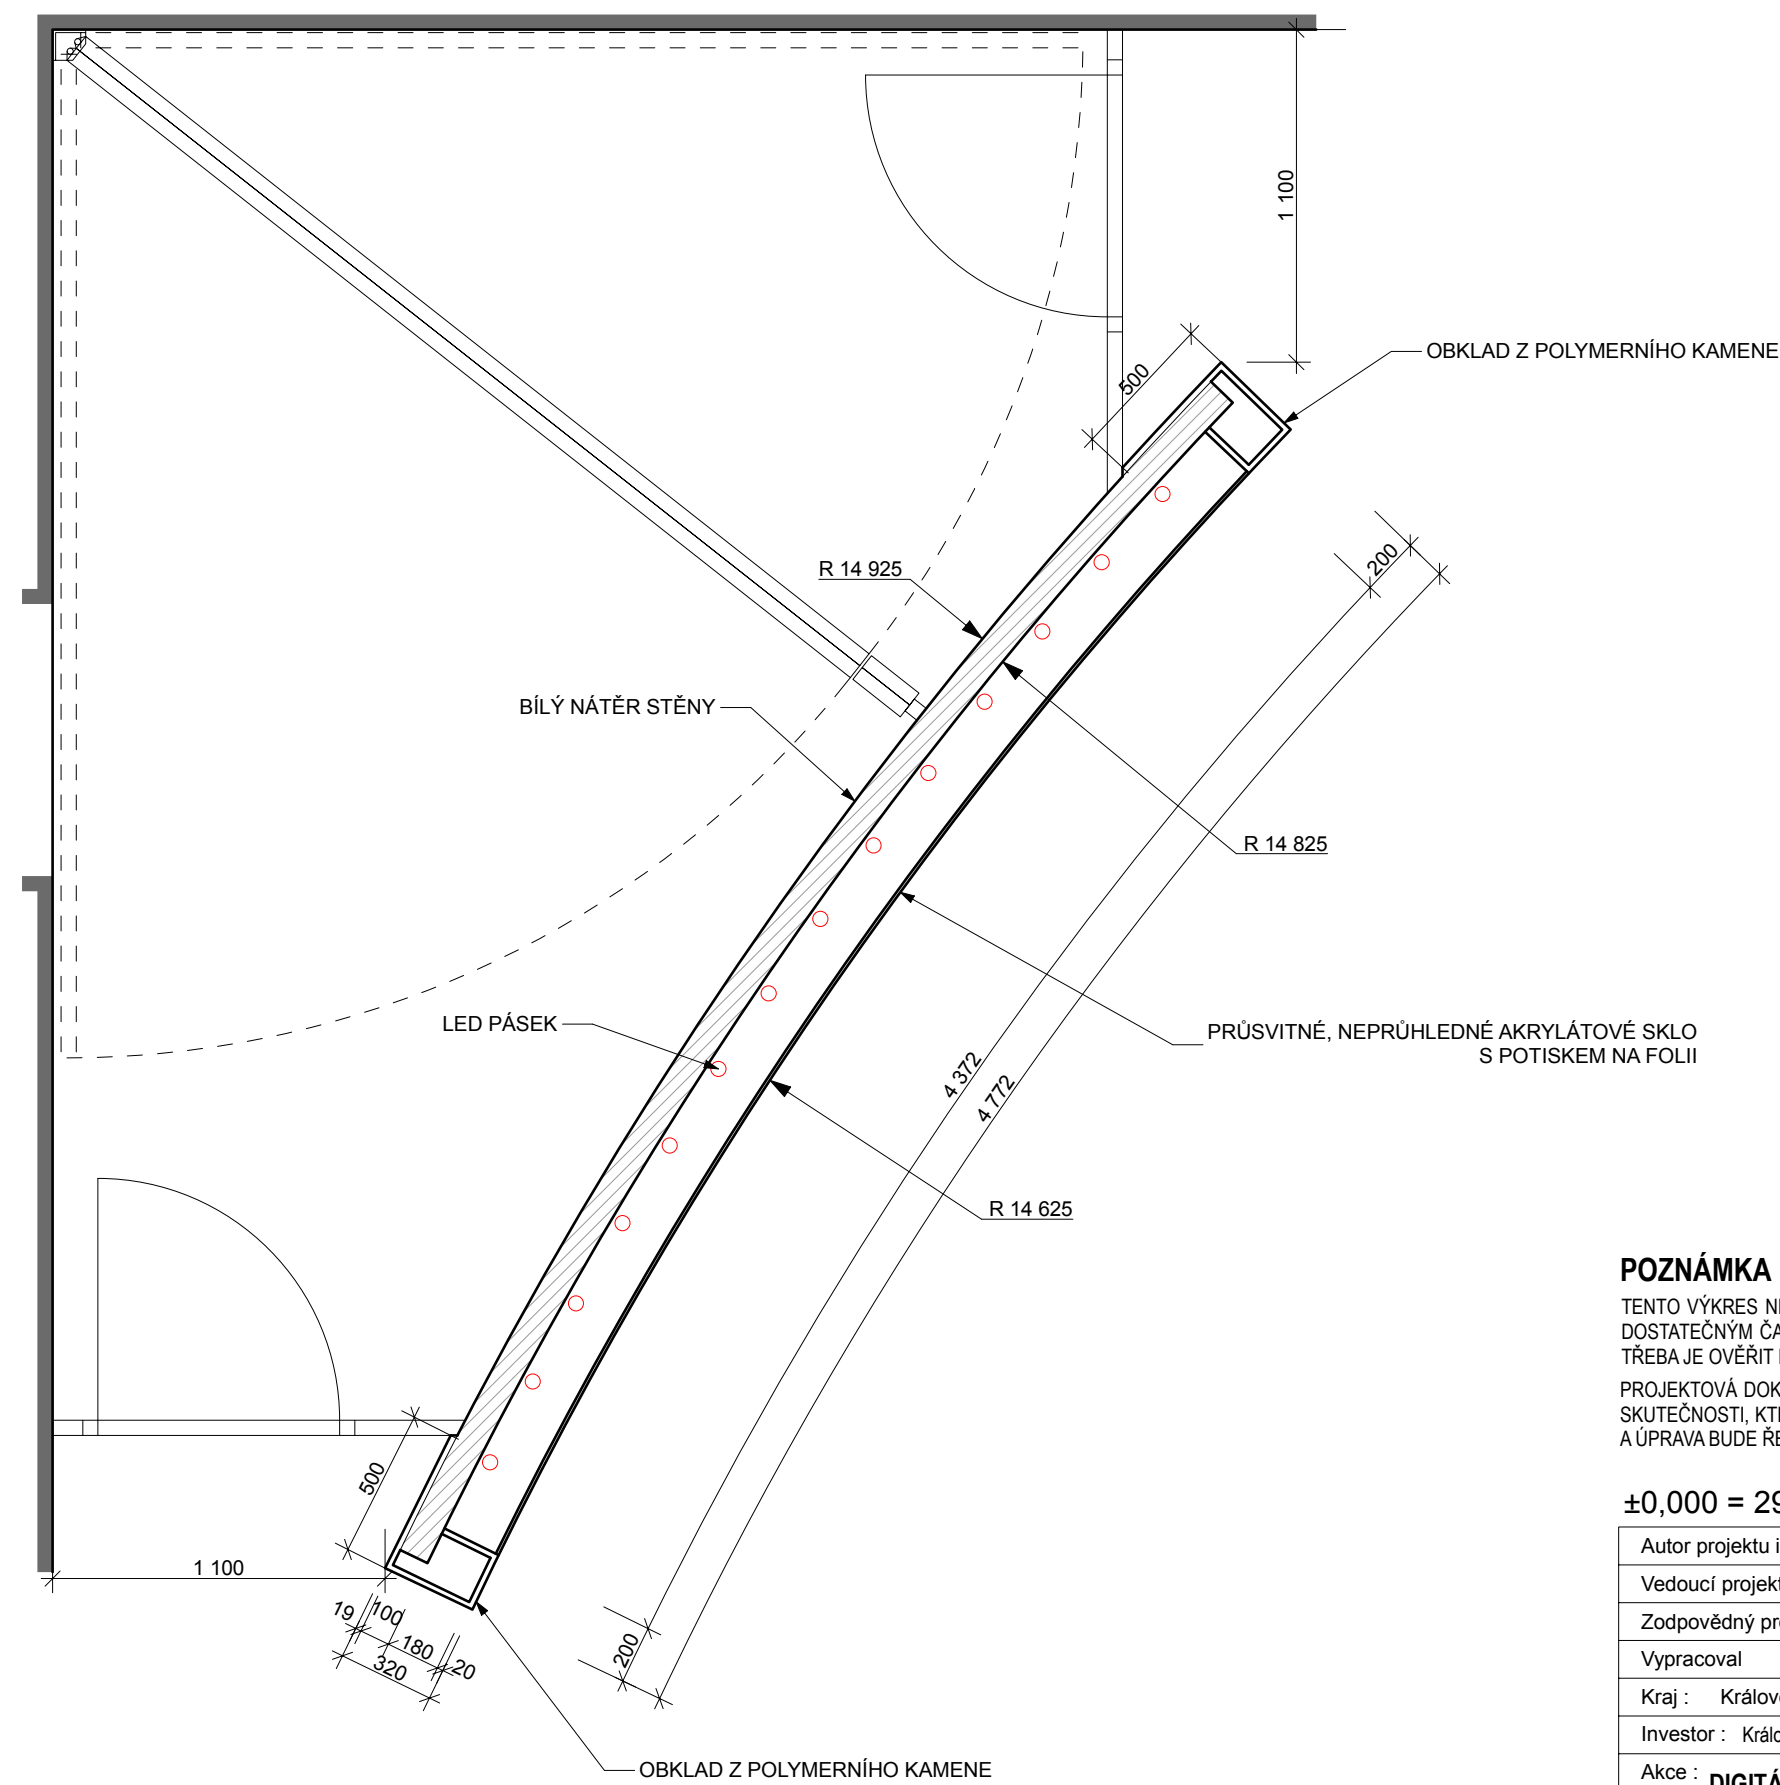

POZNÁMKA

TENTO VÝKRES NENAHAZUJE VÝROBNÍ DOKUMENTACI. VÝROBNÍ DOKUMENTACI MÁ ZA POVINNOST POŘÍDIT DODAVATEL A PŘEDLOŽIT JI S DOSTATEČNÝM ČASOVÝM PŘEDSTIHEM KE SCHVÁLENÍ GENERÁLNÍMU PROJEKTANTOVI. VEŠKERÉ KÓTY MAJÍ ORIENTAČNÍ CHARAKTER A JE TŘEBA JE OVĚŘIT NA STAVBĚ. ZA SPRÁVNÉ ZAMĚŘENÍ VÝROBNÍCH ROZMĚRŮ ODPOVÍDÁ DODAVATEL.

PROJEKTOVÁ DOKUMENTACE JE NAVRŽENA DLE DOSTUPNÝCH MOŽNÝCH INFORMACÍ. PŘI STAVEBNÍ PRACÍCH MOHOU BÝT ZJIŠTĚNY TAKOVÉ SKUTEČNOSTI, KTERÉ MOHOU OVLIVNIT PŘEDPOKLAD A ROZSAH PRACÍ. V TĚCHTO PŘÍPADECH BUDE PROJEKTANT V PŘEDSTIHU UPOZORNĚN A ÚPRAVA BUDE ŘEŠENA V RÁMCÍ ZMĚNOVÉHO ŘÍZENÍ.

±0,000 = 296,00 B.p.v.

Autor projektu DSP : Ing. arch. K Schmied ml.

Autor projektu interiéru	Ing. arch. Jiří Březina, Ing. arch. Martin Mužík	<div><div>ARCHPLAN</div><div>ARCHaPLAN s.r.o. - PROJEKČNÍ KANCELÁŘ</div><div>Bratři Štefanů 973/63a IČO 27540863</div><div>Hradec Králové 3 DIČ CZ 27540863</div><div>tel.: 498 651 240 fax: 498 651 241</div></div>	
Vedoucí projektant	Ing. Martin Dohnal		
Zodpovědný projektant	Ing. Robert Prix		
Vypracoval	Ing.arch. Jiří Březina, Ing.arch. Martin Mužík		
Kraj : Královehradecký	M.Ú. : Hradec Králové		
Investor : Královehradecký kraj, Pivovarské náměstí 1245, 500 03 Hradec Kralové		Číslo zakázky :	207/2011
Akce : DIGITÁLNÍ PLANETÁRIUM		Stupeň PD :	DPS
p.p.č. 280/7, k.ú. Kluky, Hradec Králové		Datum :	05/2012
INTERIÉR		Měřítko :	1:25
Název : STĚNA RECEPCE - PŮDORYS B-B		Formát :	2 xA4
		Číslo výkresu :	INT.16

M 1:25



LED PÁSEK NEPŘÍMÉ OSVĚTLENÍ

- OBKLAD Z POLYMERNÍHO KAMENE

M 1:25



LED PÁSEK NEPŘÍMÉ OSVĚTLENÍ

POZNÁMKA

TENTO VÝKRES NENAHAZUJE VÝROBNÍ DOKUMENTACI. VÝROBNÍ DOKUMENTACI MÁ ZA POVINNOST POŘÍDIT DODAVATEL A PŘEDLOŽIT JI S DOSTATEČNÝM ČASOVÝM PŘEDSTIHEM KE SCHVÁLENÍ GENERÁLNÍMU PROJEKTANTOVI. VEŠKERÉ KÓTY MAJÍ ORIENTAČNÍ CHARAKTER A JE TŘEBA JE OVĚŘIT NA STAVBĚ. ZA SPRÁVNÉ ZAMĚŘENÍ VÝROBNÍCH ROZMĚRŮ ODPOVÍDÁ DODAVATEL.

PROJEKTOVÁ DOKUMENTACE JE NAVRŽENA DLE DOSTUPNÝCH MOŽNÝCH INFORMACÍ. PŘI STAVEBNÍ PRACÍCH MOHOU BÝT ZJIŠTĚNY TAKOVÉ SKUTEČNOSTI, KTERÉ MOHOU OVLIVNIT PŘEDPOKLAD A ROZSAH PRACÍ. V TĚCHTO PŘÍPÁDECH BUDE PROJEKTANT V PŘEDSTIHU UPOZORNĚN A ÚPRAVA BUDE ŘEŠENA V RÁMCI ZMĚNOVÉHO ŘÍZENÍ.

$$\pm 0,000 = 296,00 \text{ B.p.v.}$$

Autor projektu DSP : Ing. arch. K Schmied ml

ARCH PLAN

Bratři Štefanů 973/63a IČO 27540863
Hradec Králové 3 DIČ CZ 27540863
tel.: 498 651 240 fax: 498 651 241

Číslo zakázky :	207/2011
-----------------	----------

Stupeň PD :	DPS
-------------	-----

Datum :	05/2012
---------	---------

Měřítko :	1:25
-----------	------

Formát :	2 xA4
----------	-------

Číslo výkresu : **INT.17**