



SITUACE ŠIRŠÍCH VZTAHŮ M 1 : 10 000

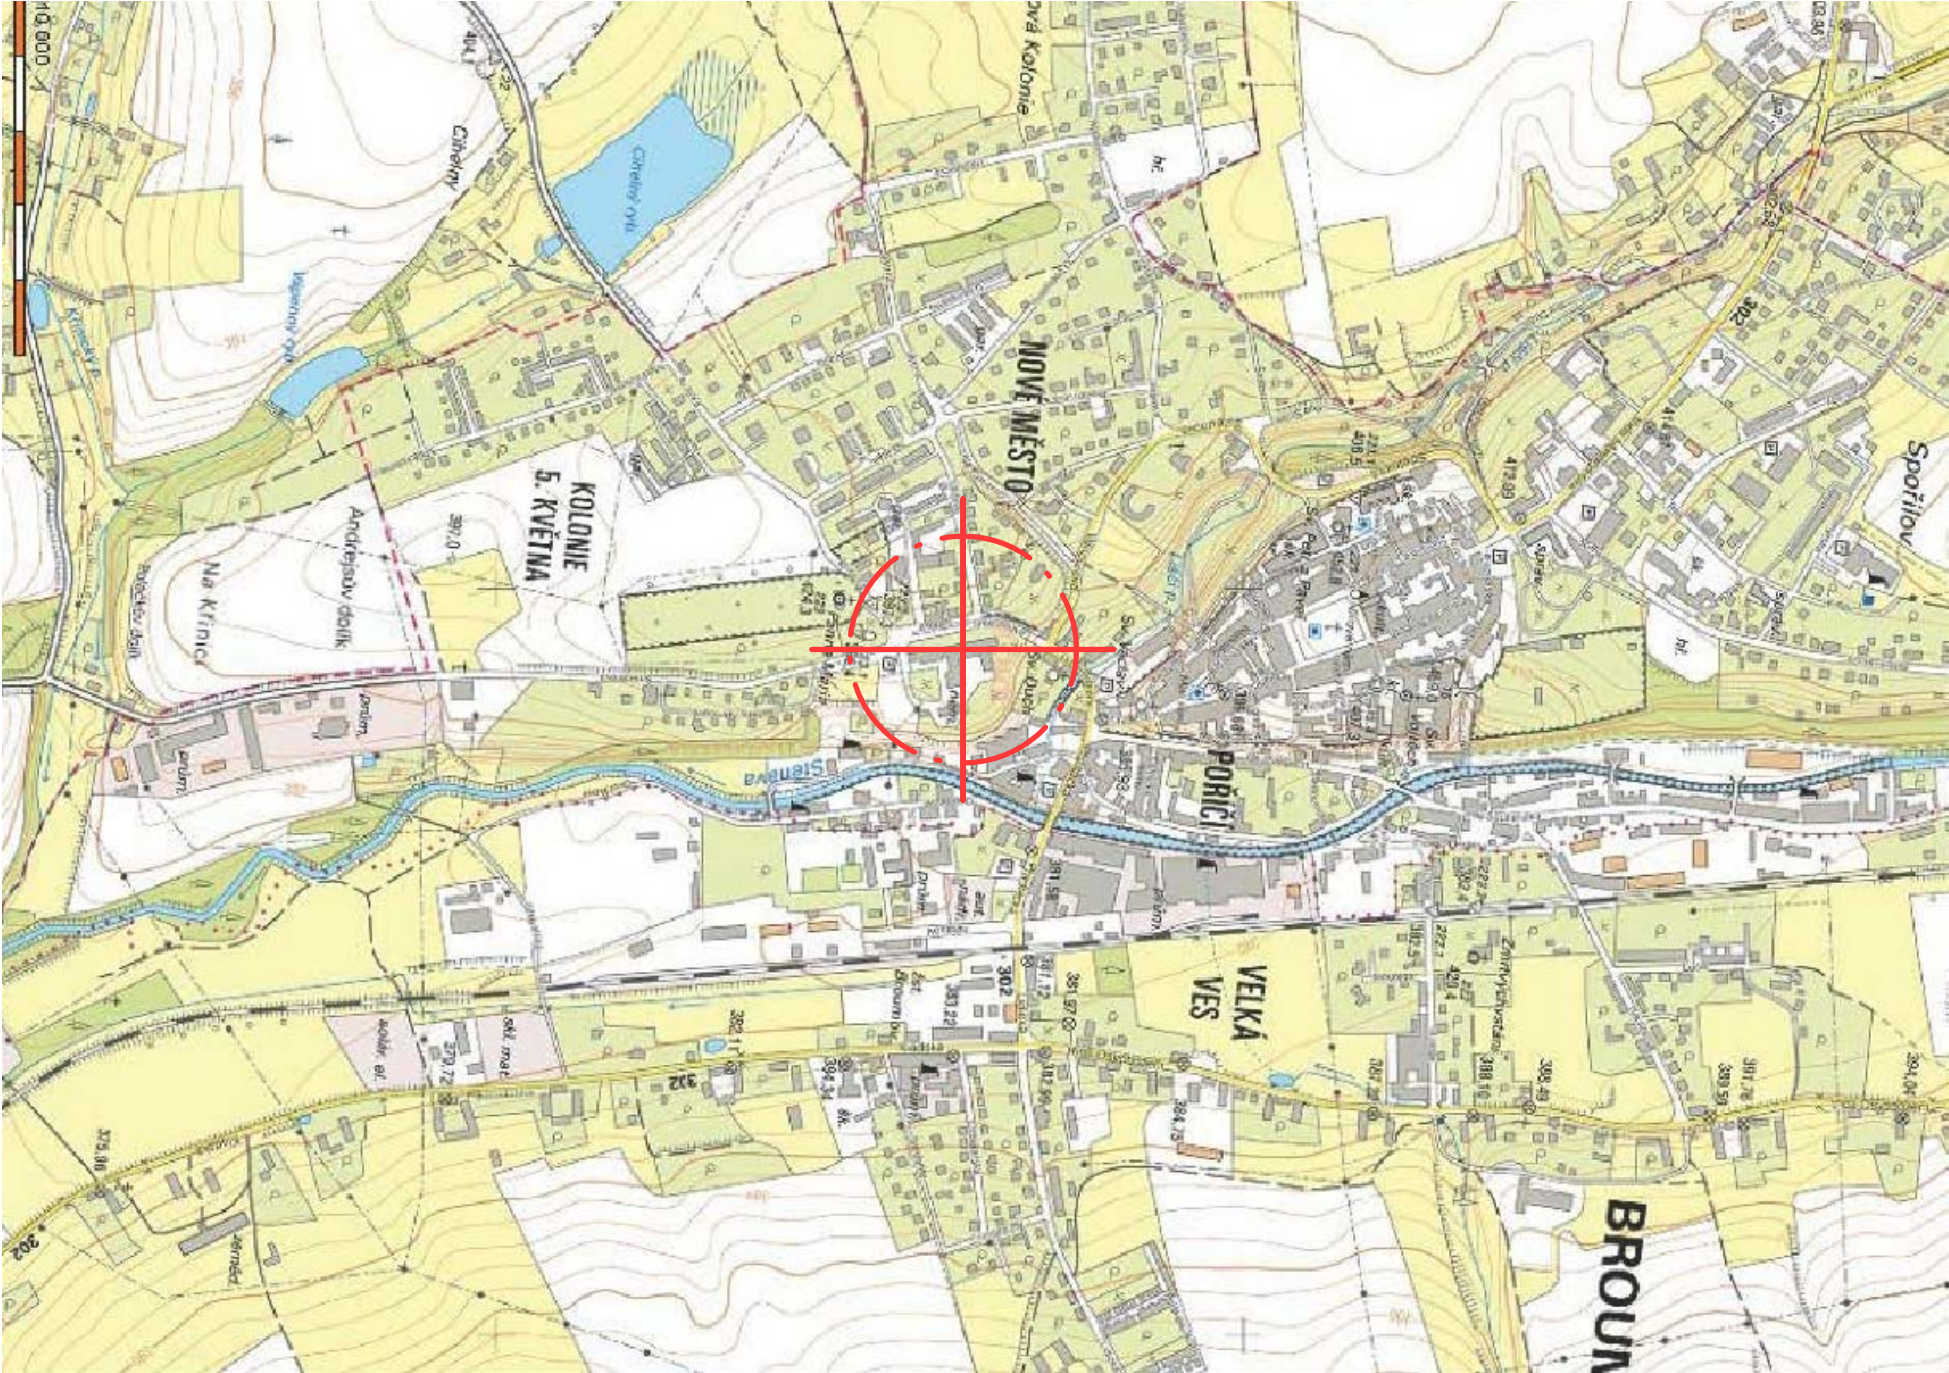

- LEGENDA
- STAVAJÍCÍ OBJEKTY
 - STAVAJÍCÍ ZELEN'
 - STAVAJÍCÍ ZALESNĚNÉ PLOCHY
 - STAVAJÍCÍ PRŮMYSLOVÉ PLOCHY
 - STAVAJÍCÍ KOMUNIKACE
 - STAVAJÍCÍ VODNÍ PLOCHY
 - STAVAJÍCÍ ŽELEZNIČNÍ TRÁŤ
 - DOTČENÁ LOKALITA

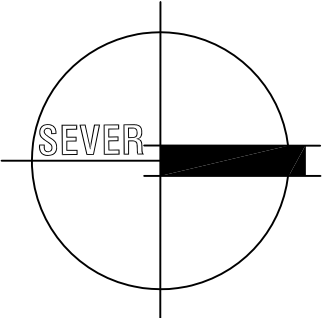

HLAVNÍ ING. PROJEKTU	ZODP. PROJEKTANT	VYPRACOVAL	MĚŘÍTKO : 1 : 10 000
LIBOR KLUBAL, DIS	ING. PAVEL JIŘINA	LIBOR KLUBAL, DIS.	FORMÁT : 2 A4
<i>Libor Klubal</i>		<i>Libor Klubal</i>	DATUM : 17.09.2016
INVESTOR : OBLASTNÍ NEMOCNICE NÁCHOD, A.S., PUKRYŇOVA 446, 547 69 NÁCHOD			
AKCE : NEMOCNICE BROUMOV – STAVEBNÍ ÚPRAVY ZNP NIP, DIOP			ZPRACOVATEL: INS spol. s r.o. projektový a inženýrský atelier
Na parcele st.p.č. 308/1, p.p.č. 300/1, 300/6 katastrální území: BROUMOV			Parkány 413 547 01 Náchod Tel.: 491 422 226 ins.atelier@insnachod.cz www.insnachod.cz
C– SITUACE STAVBY			EV. Č. AKCE 1492 07 16
PROJEKT PRO PROVEDENÍ STAVBY			Č. PARÉ
NÁZEV PŘÍLOHY : SITUACE ŠIRŠÍCH VZTAHŮ			ČÍSLO PŘÍLOHY C. 01