


Půdorys 1.NP M 1:100

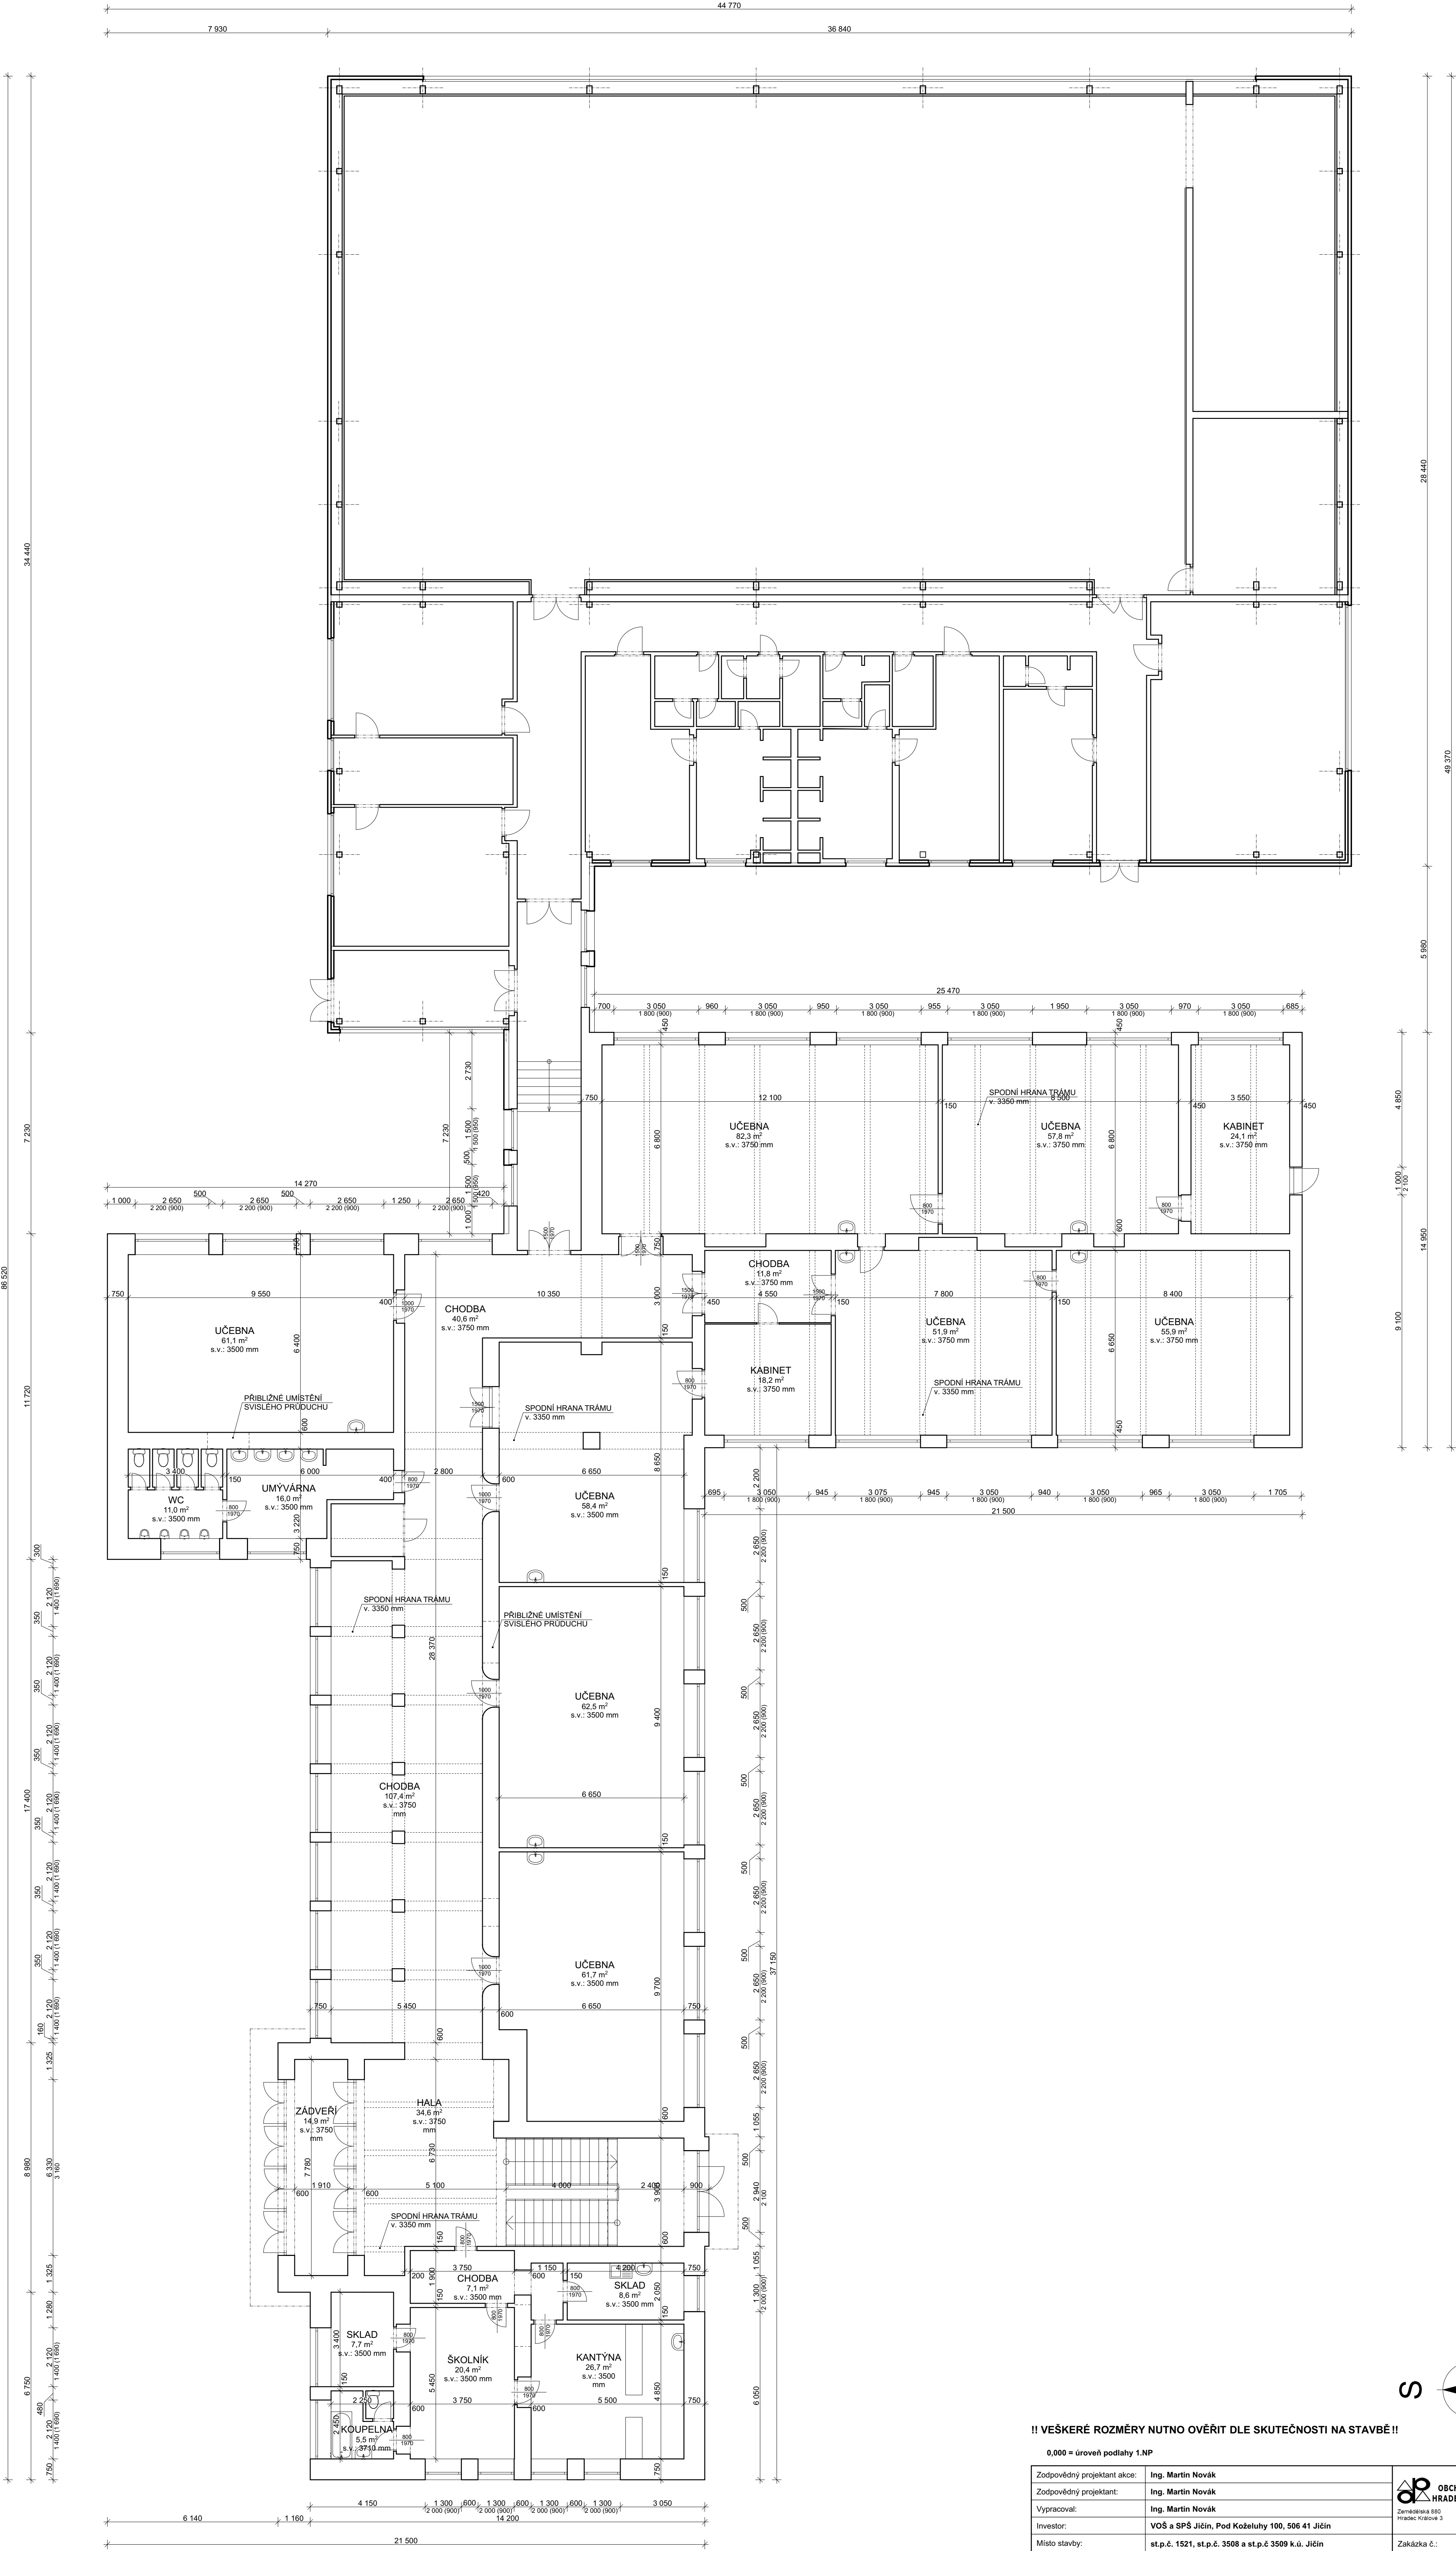

!! VEŠKERÉ ROZMĚRY NUTNO OVĚŘIT DLE SKUTEČNOSTI NA STAVBĚ !!

0,000 = úroveň podlaží 1.NP			
Zodpovědný projektant akce:	Ing. Martin Novák	<div><div></div><div>OBCHODNÍ PROJEKT HRADEC KRÁLOVÉ v.o.s.</div><div><small>Zemělácká 880 Hradec Králové 3</small></div><div><small>tel.: +420 545 024 email: ophn@vojny.cz</small></div></div>	
Zodpovědný projektant:	Ing. Martin Novák		
Vypracoval:	Ing. Martin Novák		
Investor:	VOŠ a SPŠ Jičín, Pod Koželuhy 100, 506 41 Jičín		
Místo stavby:	st.p.č. 1521, st.p.č. 3508 a st.p.č. 3509 k.ú. Jičín		
Akce:	<b>Pasportizace objektu školy, Pod Koželuhy 100 Jičín</b>		Zakázka č.: 01/20016 - VOS
Název: PŮDORYS 1.NP			Stupeň PD: pasport
			Datum: červenec 2016
			Měřítko: 1:100
		Formát:	
		Číslo výkresu:	1