


ÚSEK 1 - etapa I. objízdná trasa Dělnické ulice

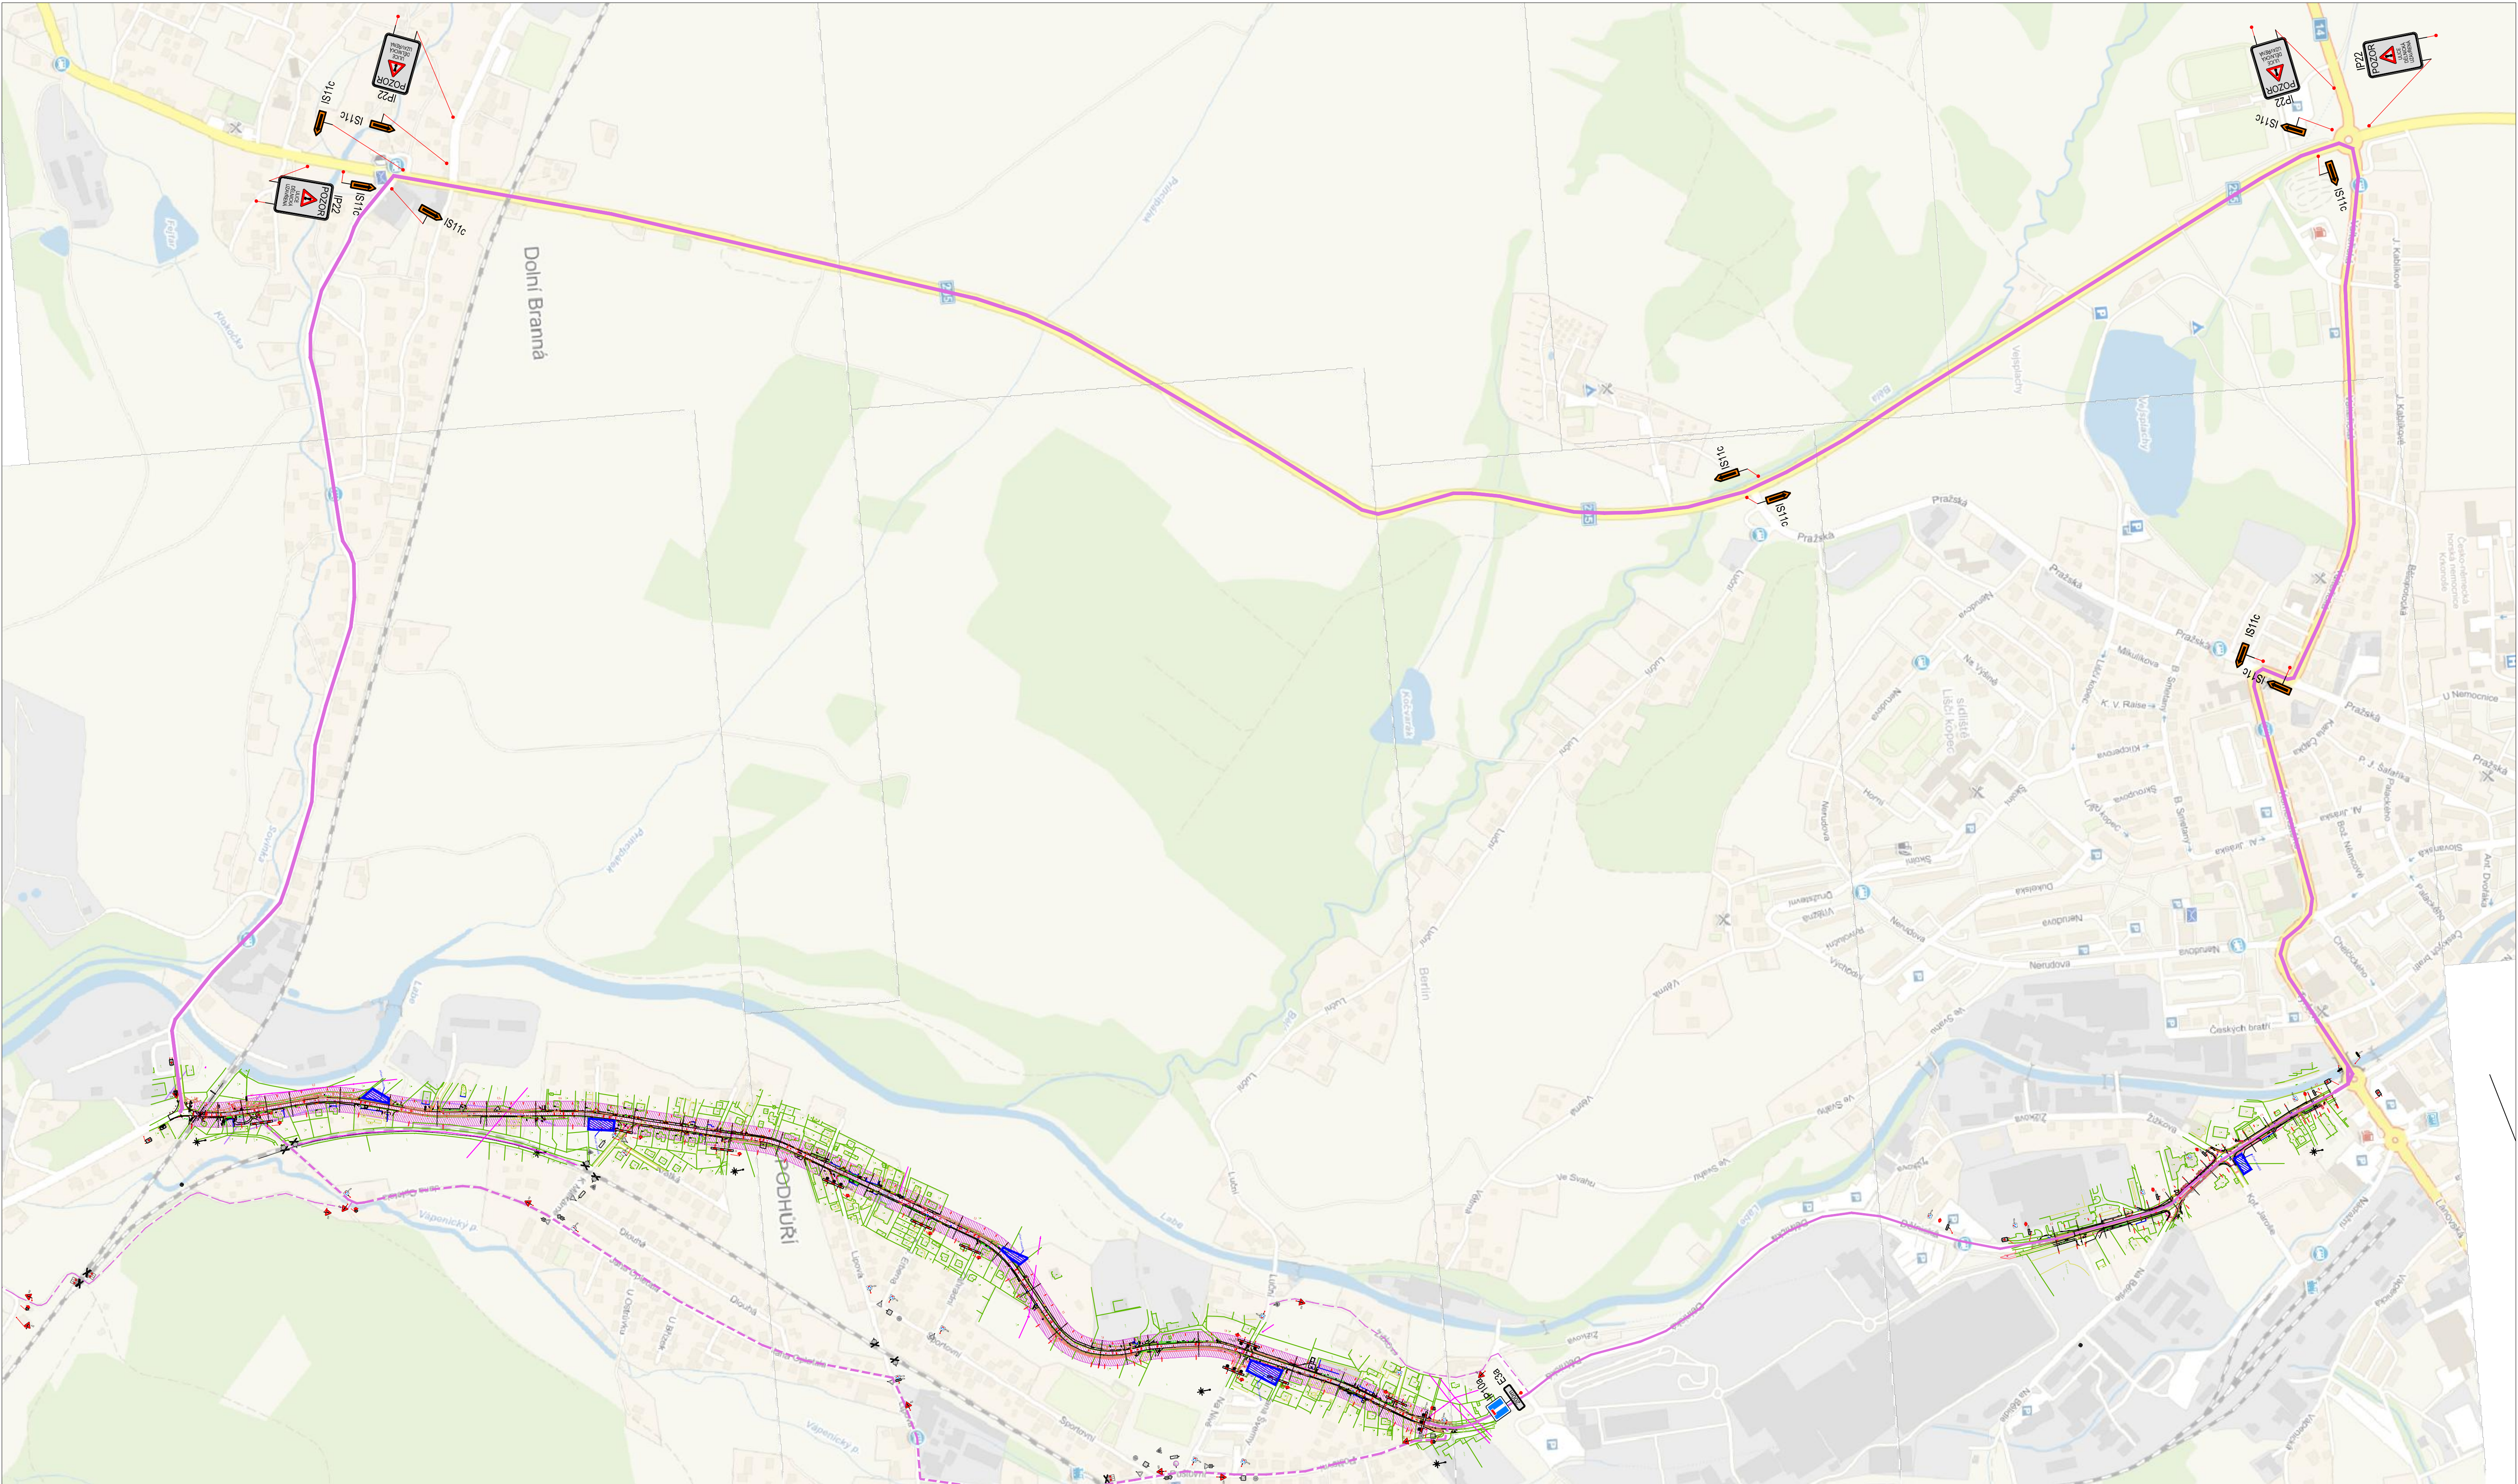

ETAPY VÝSTAVBY:

	PLOCHA STAVENÍŠTĚ ÚSEK 1 – I. ETAPA
	PLOCHA STAVENÍŠTĚ ÚSEK 2 – I. ETAPA
	PLOCHA STAVENÍŠTĚ ÚSEK 2 – II. ETAPA
	PLOCHA STAVENÍŠTĚ ÚSEK 2 – III. ETAPA
	PLOCHA ZAŘÍZENÍ STAVENÍŠTĚ

ÚSEK 1:

	OBJÍZDNÁ TRASA PRO VŠECHNA MOTOROVÁ VOZIDLA PŘI VÝSTAVĚ ÚSEKU 1
	OBJÍZDNÁ TRASA PRO OSOBNÍ MOTOROVÁ VOZIDLA REZIDENTŮ PŘI VÝSTAVĚ ÚSEKU 1 (TRASA BUDE UVEŘEJNĚNA JENOM PRO REZIDENTY)
	OBJÍZDNÁ TRASA PRO OSOBNÍ MOTOROVÁ VOZIDLA REZIDENTŮ PŘI VÝSTAVĚ ÚSEKU 1 (TRASA BUDE UVEŘEJNĚNA JENOM PRO REZIDENTY)

SOURAČNICOVÝ SYSTÉM: S-JTSK
VÝŠKOVÝ SYSTÉM: BpV
PŘED ZAPOČETÍM STAVEBNÍCH PRACÍ SI MUSÍ ZHOTOVITEL NECHAT VYTÝČIT EXISTUJÍCÍ INŽENÝRSKÉ SÍTĚ!

Objednatel	Královéhradecký kraj Pivovarské náměstí 1245, 500 03 Hradec Králové IČ: 708 89 546	
Koordinace stavby a profesí		
Koordinace stavby a technologie		
Zodpovědná osoba		

Ředitel ateliéru	Zodpovědný projektant	Tech. kontrola	Navrh/vypracoval
Ing. Jirák J.	Ing. Jirák J.	Ing. Jirák J.	Ing. Adamů J.

PŘÍSTUPOVÁ KOMUNIKACE DO PZV
(TRASA UL. DĚLNICKÁ III/32551 OD ODBOČKY K ŽELEZNIČNÍ STANICI
PO KŘÍŽOVATKU V KUNČICÍCH SE SILNICI III/2953)

objekt: -
část: E – ZÁSADY ORGANIZACE VÝSTAVBY
období: SITUACE ÚSEK 1 – etapa I. – objízdná trasa Dělnické ulice
název dig.souboru:

CR PROJECT
CONSTRUCTIONS&ROADS
Ing. Jan Adamů
Číslo zakázky: 2015-049
Stupeň dokumentace: PDPS
datum: 06.2016
měřítko: 1:5000
formát: 10 x A4
výškový číslo: 03a